


SEZIONE A-A

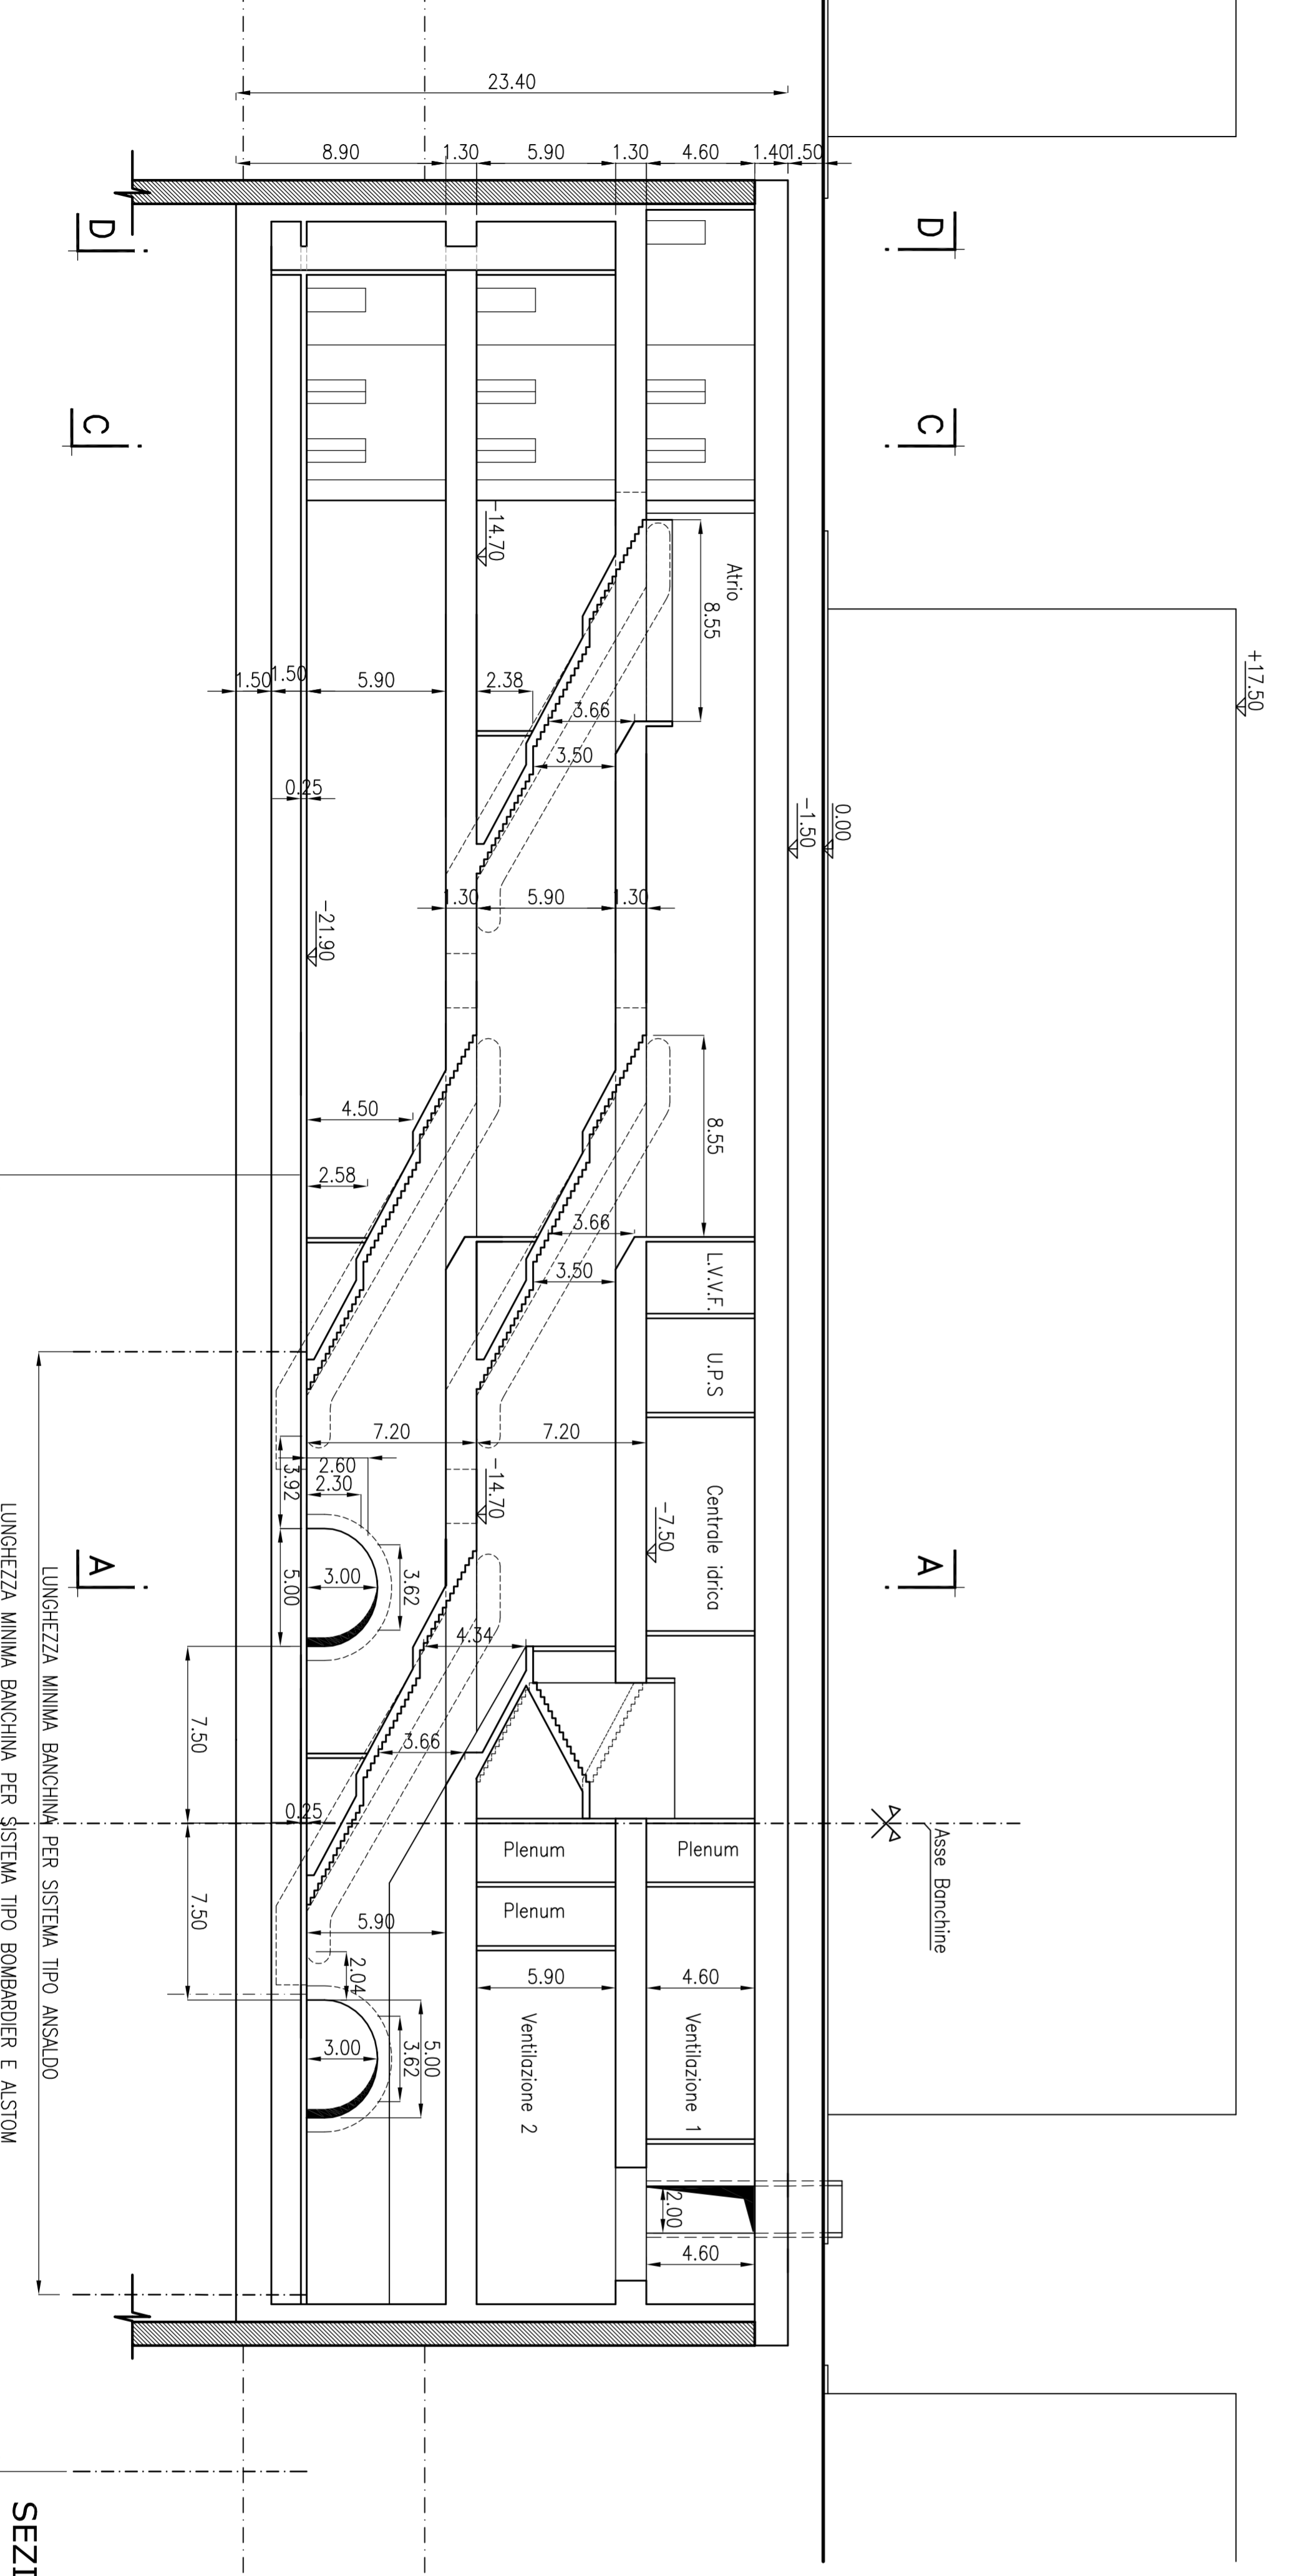

SEZIONE B-B

COMMITTENTE



COMUNE DI PALERMO  
AREA INFRASTRUTTURE E TERRITORIO

PROGETTISTA  
ATI:



METROPOLITANA AUTOMATICA LEGGERA DELLA CITTA' DI PALERMO  
PRIMA LINEA  
TRATTA FUNZIONALE ORETO/NOTARBARTOLO  
PROGETTO PRELIMINARE

STAZIONE ORETO NORD  
SISTEMA MASSIMO INGOMBRO  
FUNZIONALE  
SEZIONE TRASVERSALE E LONGITUDINALE

REV.	DATA	DESCRIZIONE	REDAITTO	CONTROLLATO	APPROVATO	AUTORIZZATO
1	13/05/2008	AGGIORNAMENTO DATA DI CONSEGNA	Cidamo	Marchini	Chiodoni Nizza	Pisani
0	13/05/2008	EMMISSIONE ELABORATI OPERE CIVILI	Fiori	Mauri	Chiodoni Nizza	Pisani

COMPENSA	FASE	COMPLETO	DOCUMENTO	REV.	SCALA	NOME FILE
MPA1	PIP	SON	FZSIST01	1	1:200	SON_FZSIST01_1.dwg