


SEZIONE C-C

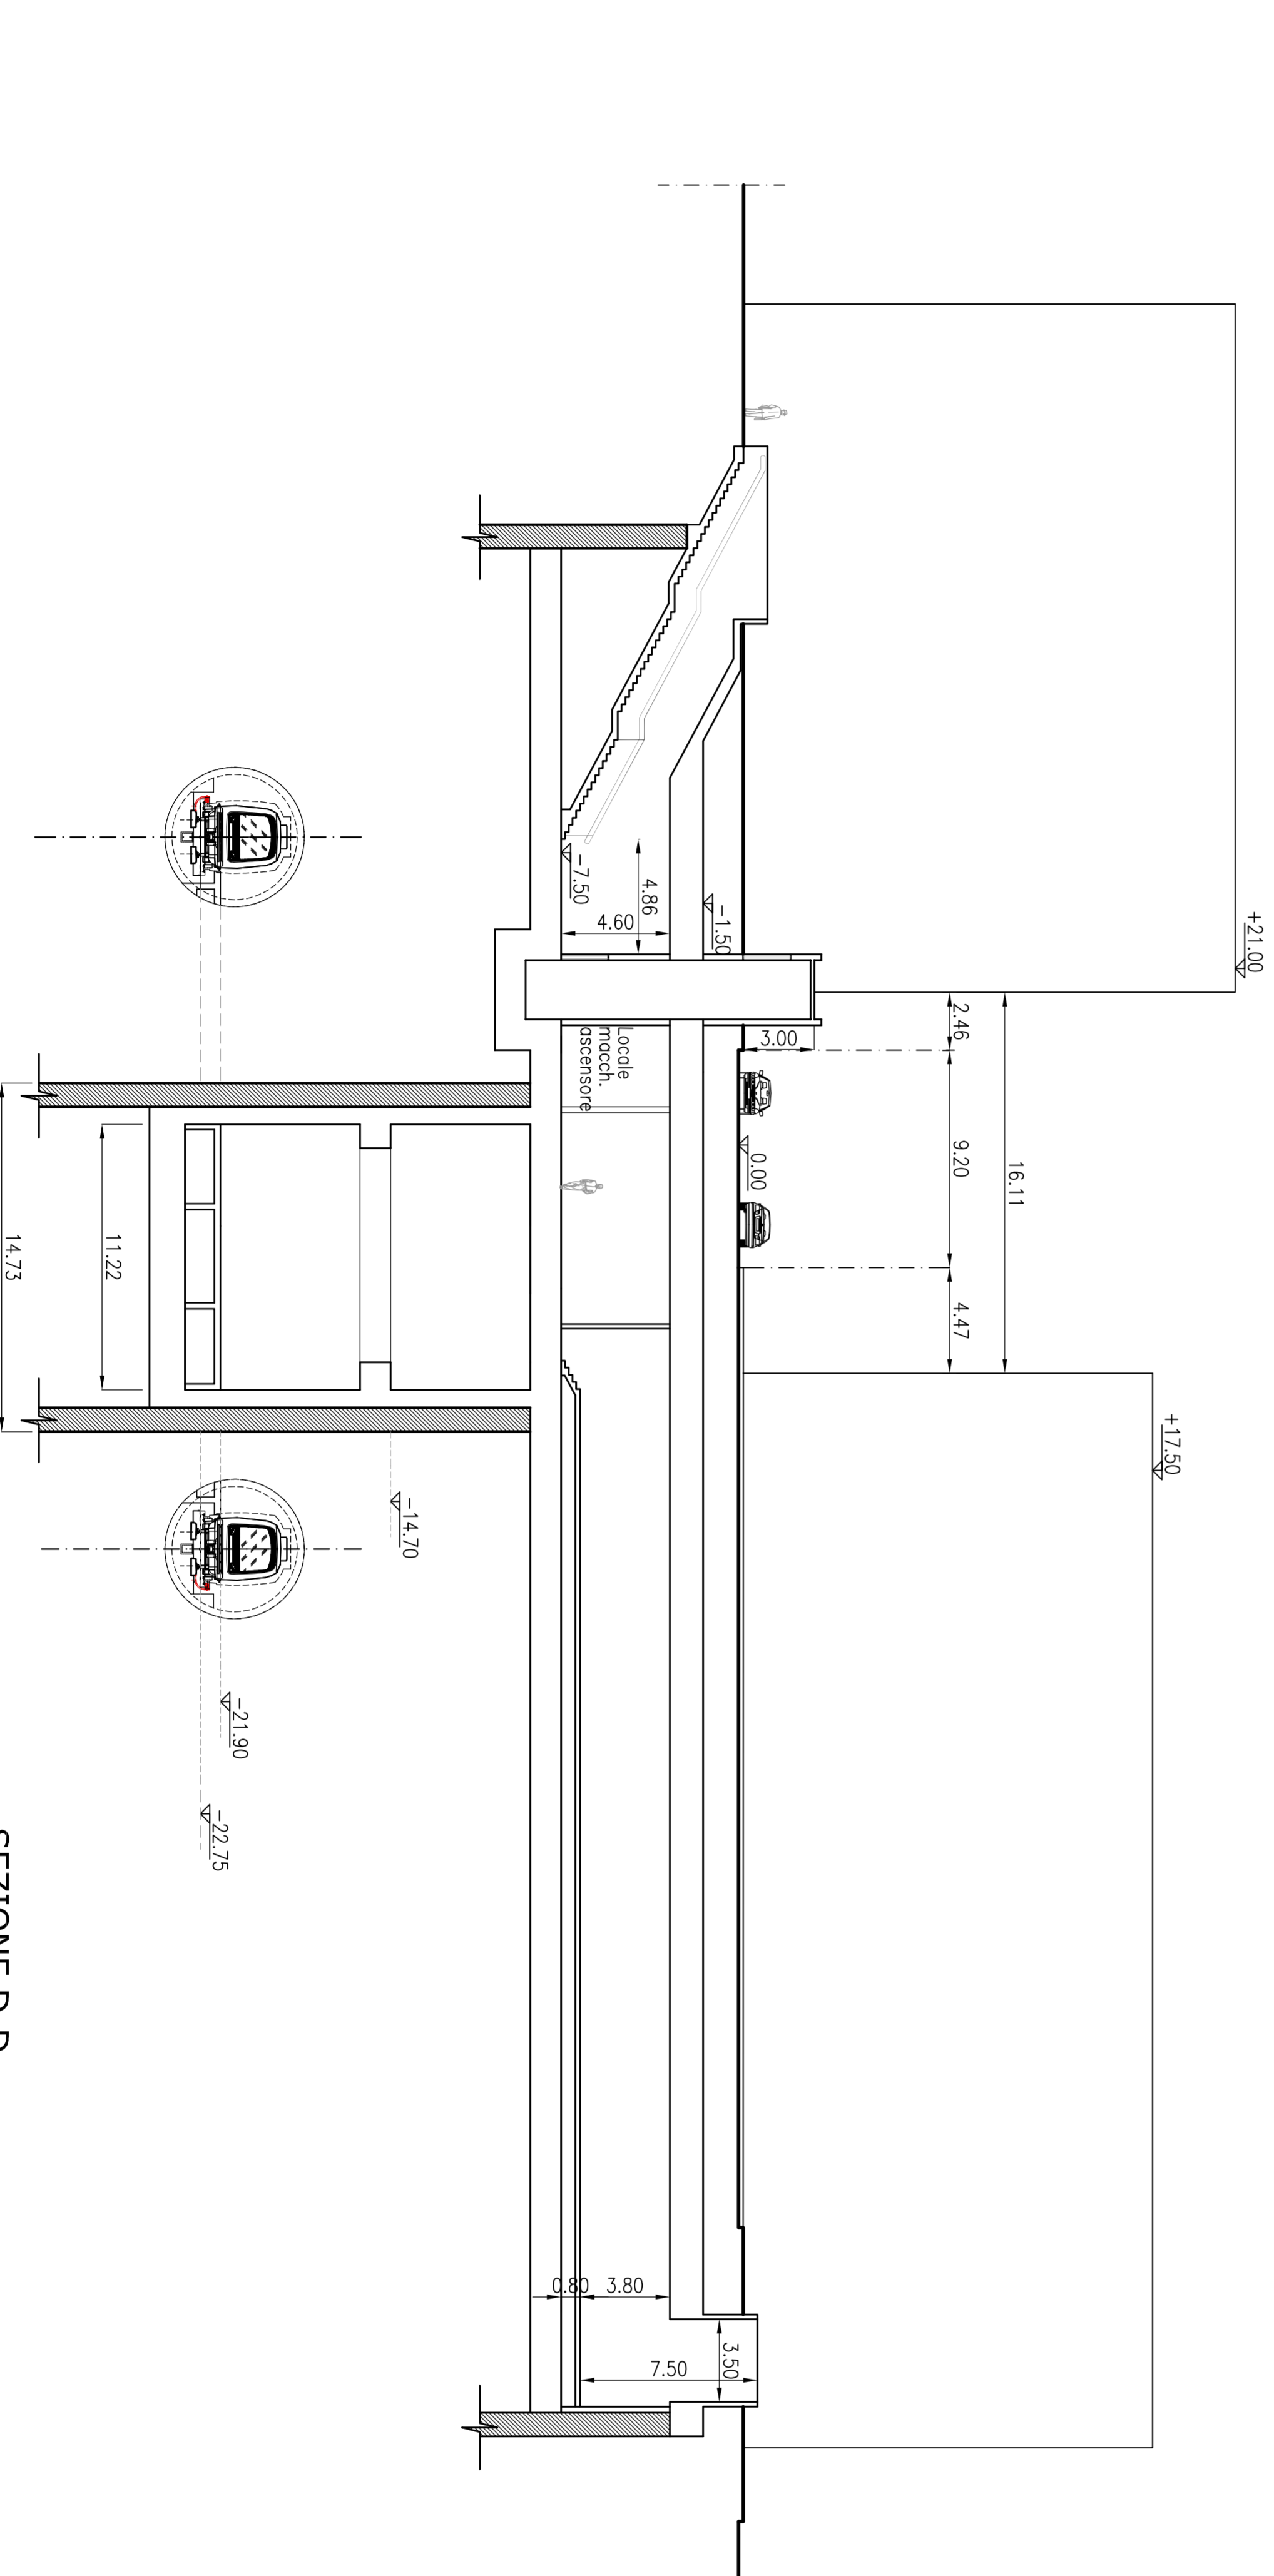

SEZIONE D-D

COMMITTENTE



COMUNE DI PALERMO  
AREA INFRASTRUTTURE E TERRITORIO

PROGETTISTA

ATI:



METROPOLITANA AUTOMATICA LEGGERA DELLA CITTA' DI  
PALERMO  
PRIMA LINEA  
TRATTA FUNZIONALE ORETO/NOTARBARTOLO

PROGETTO PRELIMINARE

STAZIONE ORETO NORD  
SISTEMA MASSIMO INGOMBRO  
FUNZIONALE  
SEZIONI TRASVERSALI

| REV. | DATA       | DESCRIZIONE                       | REDAITTO | CONTROLLATO | APPROVATO     | AUTORIZZATO |
|------|------------|-----------------------------------|----------|-------------|---------------|-------------|
| 1    | 30/05/2008 | AGGIORNAMENTO DATA DI CONSEGNA    | Cudamo   | Murchielli  | Chiodi/Nicola | Pisani      |
| 0    | 30/05/2008 | EMMISSIONE ELABORATI OPERE CIVILI | Fiorini  | Maurand     | Chiodi/Nicola | Pisani      |

| COMMESSA | FASE | COMPARTO | DOCUMENTO | REV. | SCALA | NOME FILE        |
|----------|------|----------|-----------|------|-------|------------------|
| MPA1     | PIP  | SON      | FZSIST02  | 1    | 1:200 | SON_FZST02_1.dwg |