


SEZIONE A-A

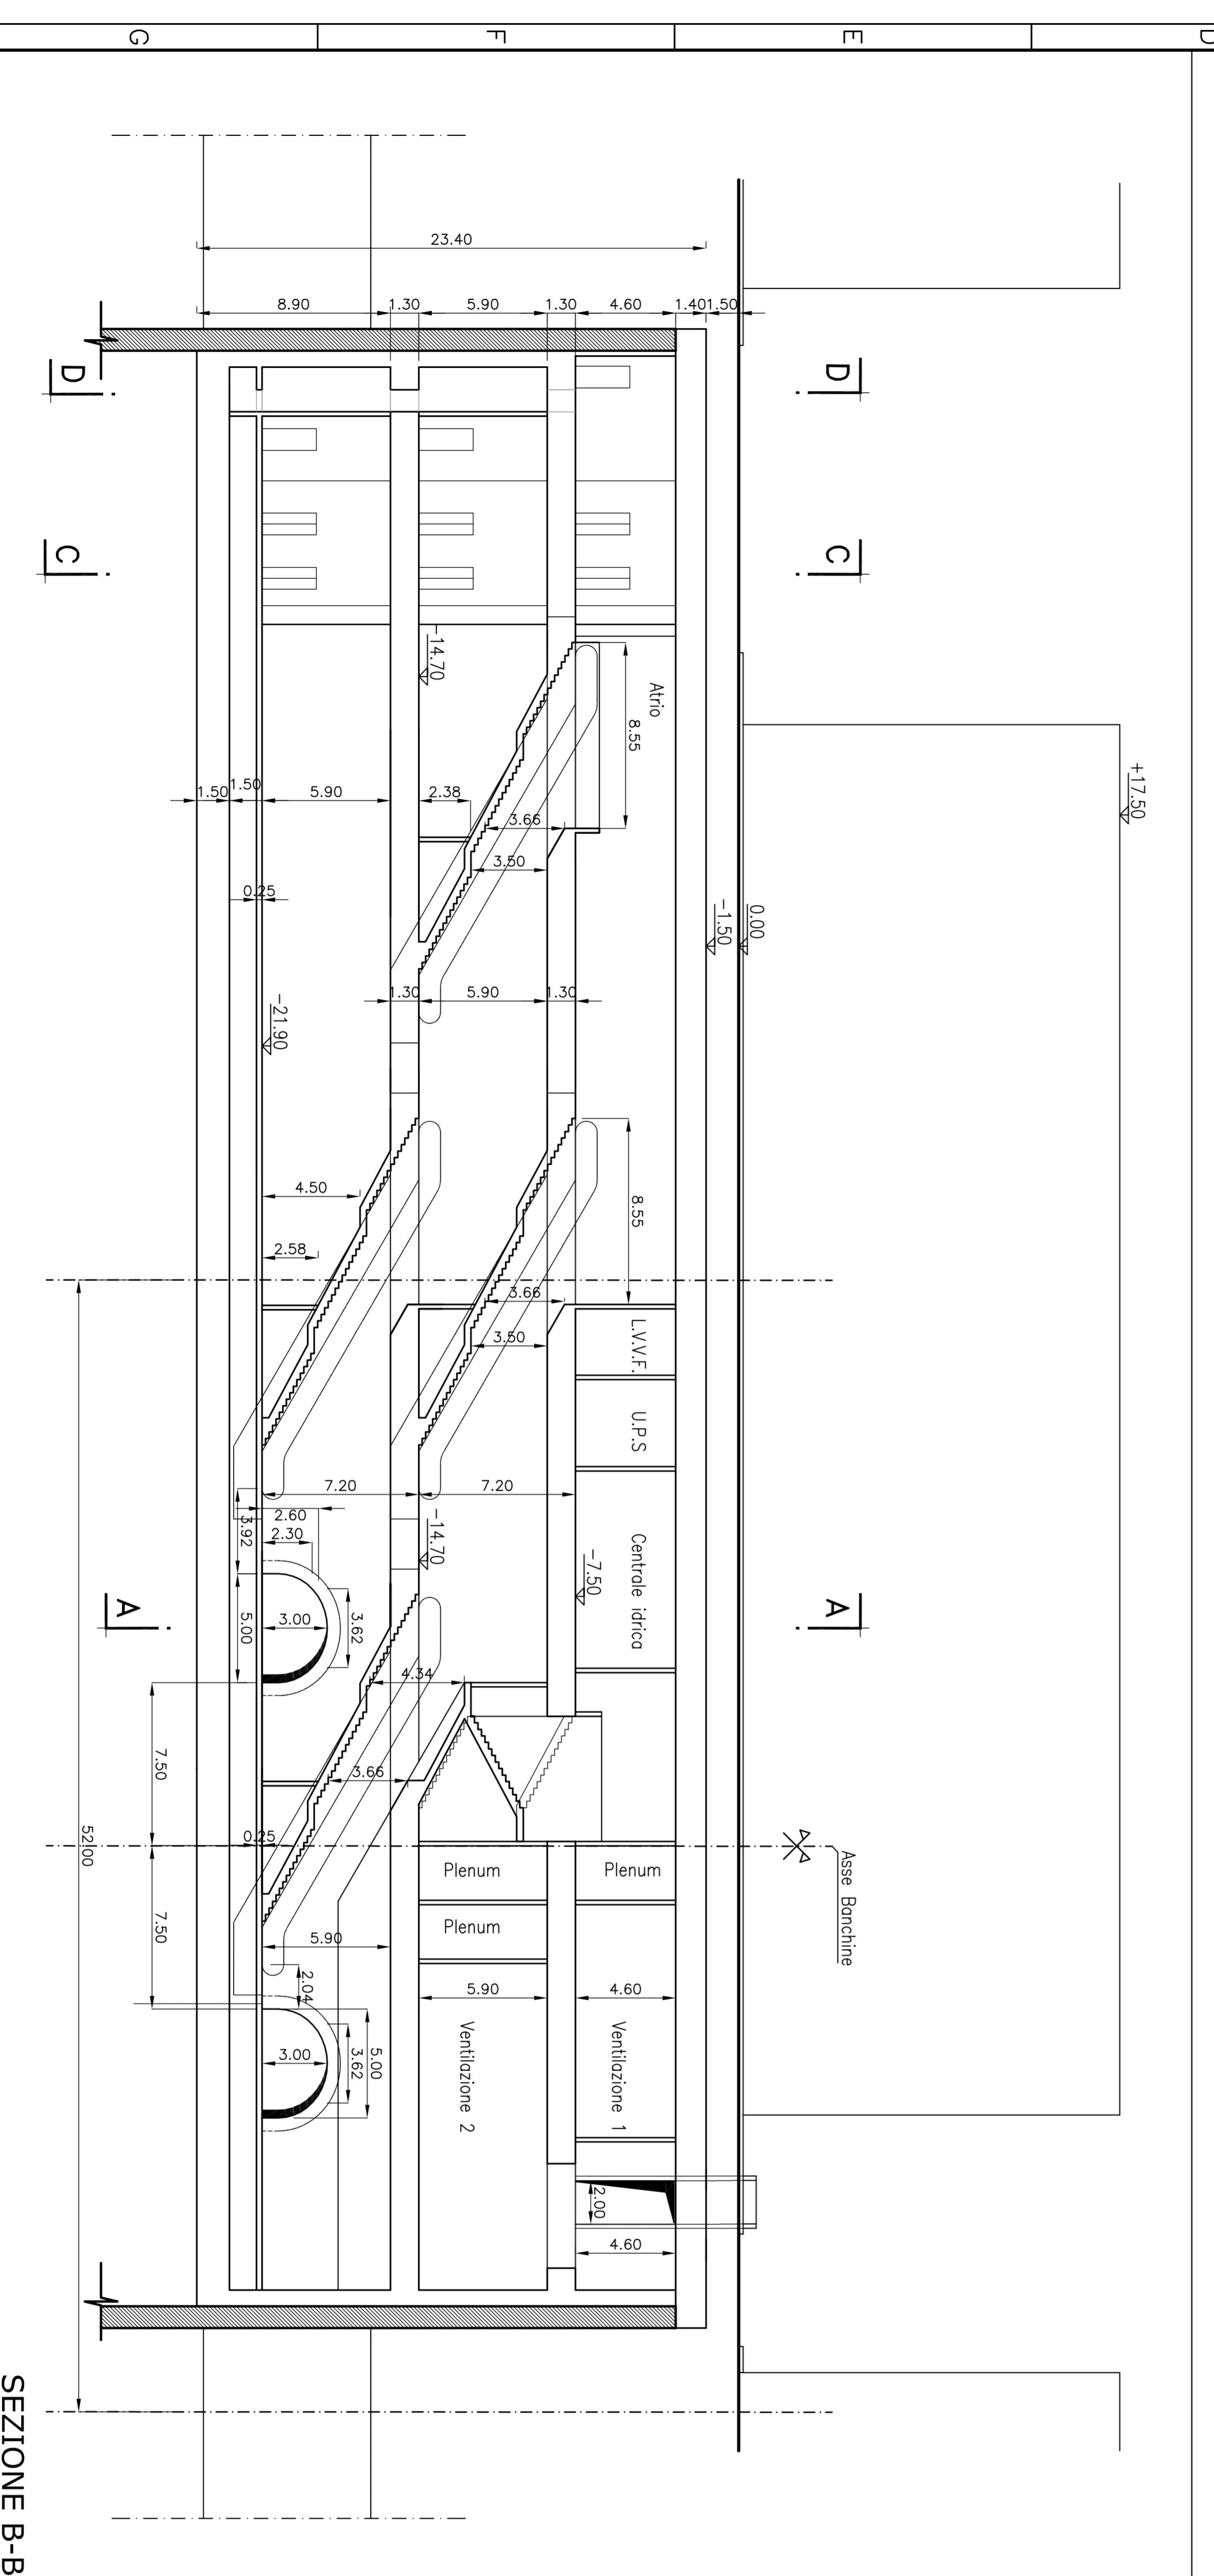

SEZIONE B-B


COMMITTENTE



COMUNE DI PALERMO
AREA INFRASTRUTTURE E TERRITORIO

PROGETTISTA

ATI:

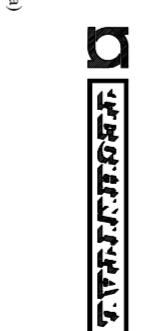

METROPOLITANA AUTOMATICA LEGGERA DELLA CITTA' DI PALERMO
PRIMA LINEA
TRATTA FUNZIONALE ORETO/NOTARBARTOLO

PROGETTO PRELIMINARE

STAZIONE ORETO NORD
SISTEMA MINIMO INGOMBRO
FUNZIONALE
SEZIONE TRASVERSALE E LONGITUDINALE

REV.	DATA	DESCRIZIONE	REDAITTO	CONTROLLATO	APPROVATO	AUTORIZZATO
1	30/08/2008	ACQUISIZIONE DATI DI CONSEGNA E INIZIATIVA LINGUEZZA DI BANCHINA	Codomo	Marchini	Chiodi/Nicola	Pisani
0	20/08/2008	EMISSIONE ELABORATI OPERE CIVILI	Fiori	Mauri	Chiodi/Nicola	Pisani

COMMESSA	FASE	COMPLETO	DOCUMENTO	REV.	SCALA	NOME FILE
MPA1	PIP	SON	FZSIST03	1	1:200	SON_FZST03_1.dwg