


SEZIONE C-C

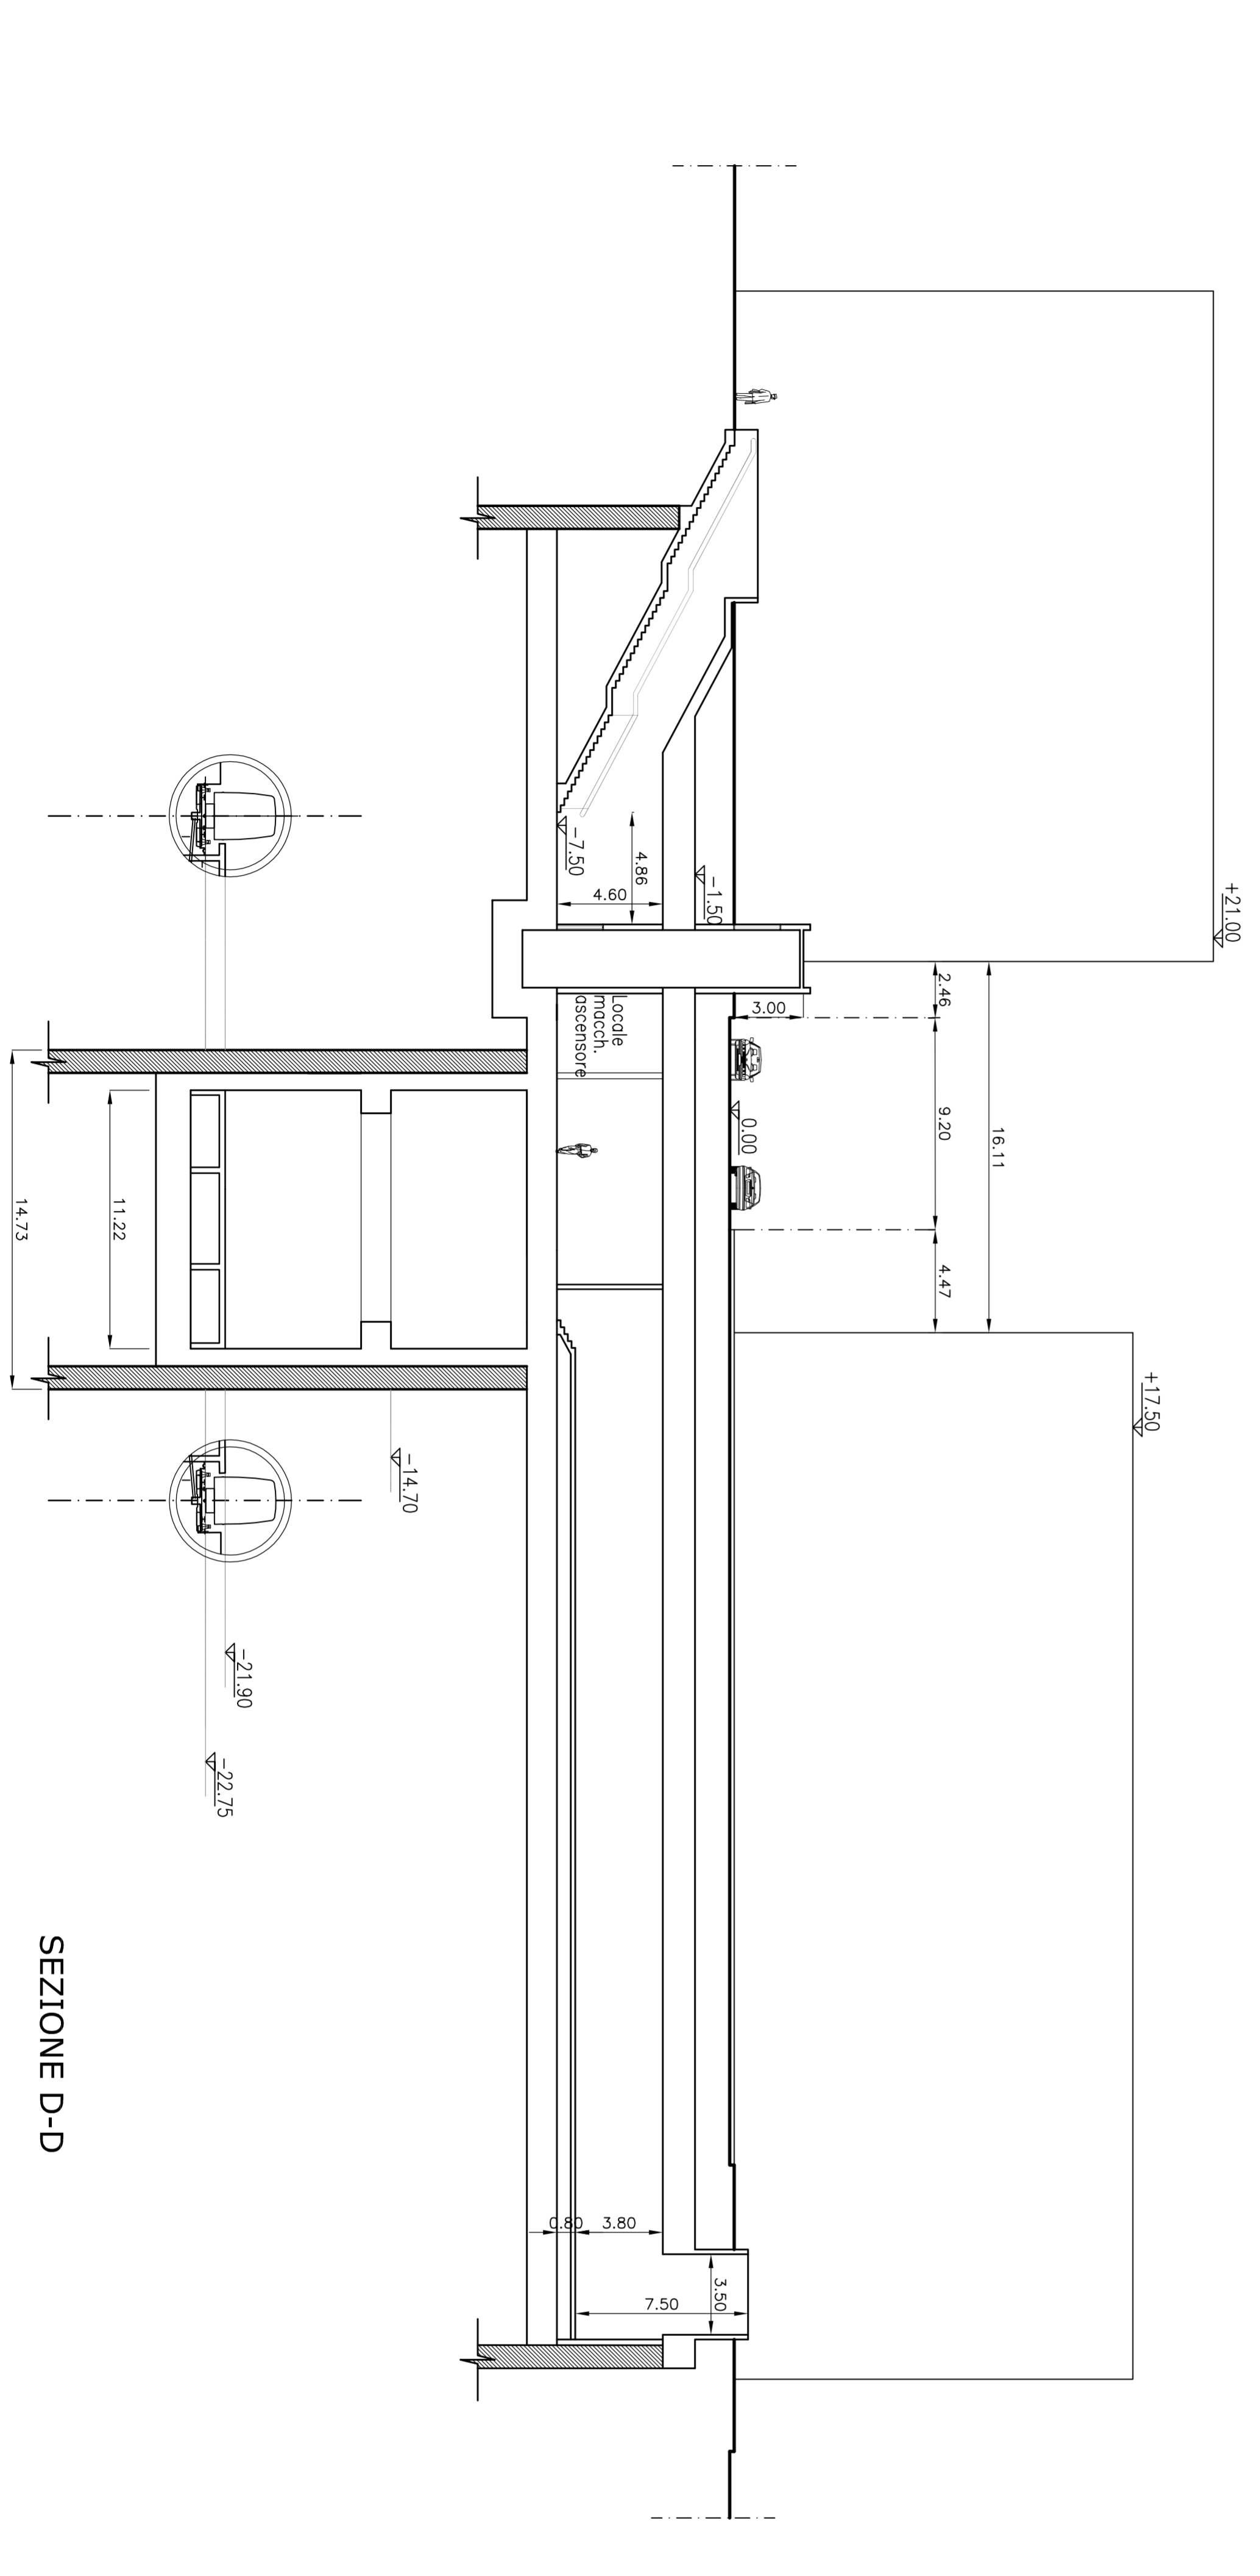

SEZIONE D-D

COMMITTENTE

CITTA' DI PALERMO  
 COMUNE DI PALERMO  
 AREA INFRASTRUTTURE E TERRITORIO

PROGETTISTA  
 ATI:  
 SYS TRA (Gruppo Studiare)  
 FZSISTEMATI  
 INECO  
 LOMBARDO-REICO INGENGERIA S.R.L.  
 DOMINIQUE HERRAULT ARCHITECTE

METROPOLITANA AUTOMATICA LEGGERA DELLA CITTA' DI PALERMO  
 PRIMA LINEA  
 TRATTA FUNZIONALE ORETO/NOTARBARTOLO  
 PROGETTO PRELIMINARE

STAZIONE ORETO NORD  
 SISTEMA MINIMO INGOMBRO  
 FUNZIONALE  
 SEZIONI TRASVERSALI

REV.	DATA	DESCRIZIONE	REDAITTO	CONTROLLATO	APPROVATO	AUTORIZZATO
1	15/05/2008	AGGIORNAMENTO DATA DI CONSEGNA	Cidamo	Murchini	Chiodi/Nicola	Pisani
0	20/05/2008	EMISSIONE ELABORATI OPERE CIVILI	Fiori	Mauri	Chiodi/Nicola	Pisani

COMMESSA	FASE	COMPARTO	DOCUMENTO	REV.	SCALA	NOME FILE
MPA1	PI	SON	FZ/SIT/04	1	1:200	SON_FZST04_1.dwg