

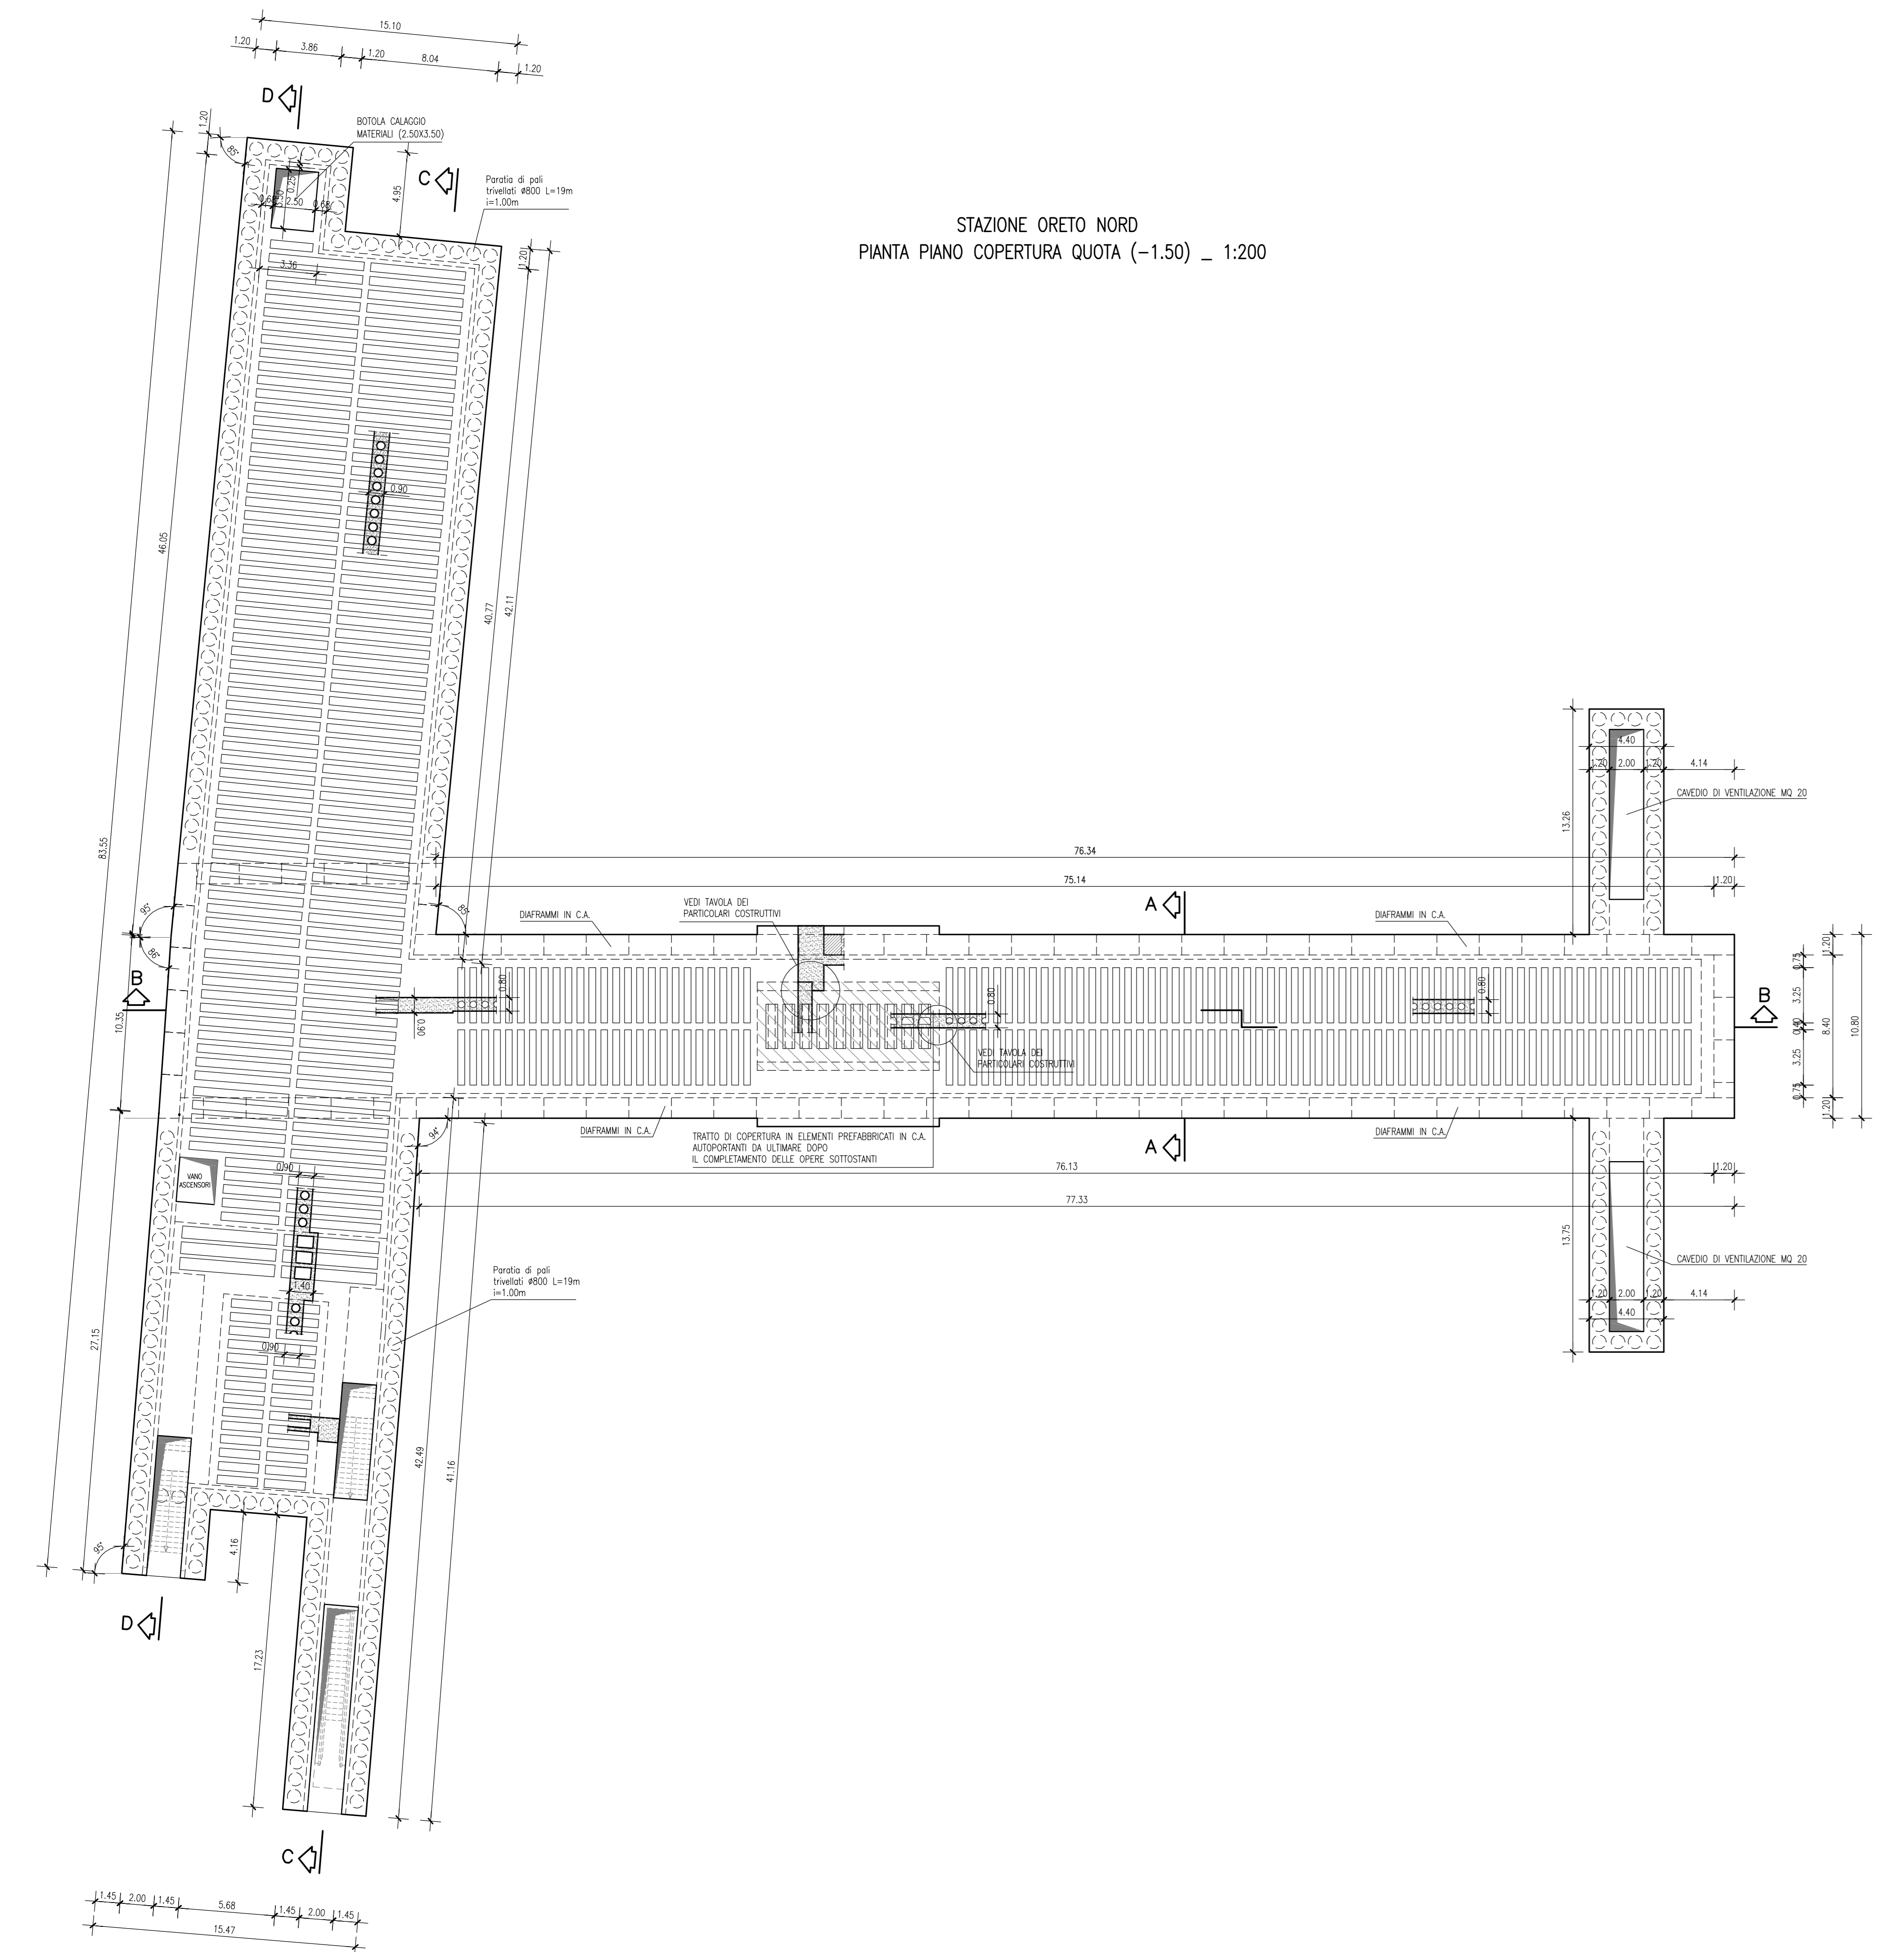



STAZIONE ORETO NORD
PIANTA PIANO COPERTURA QUOTA (-1.50) _ 1:200

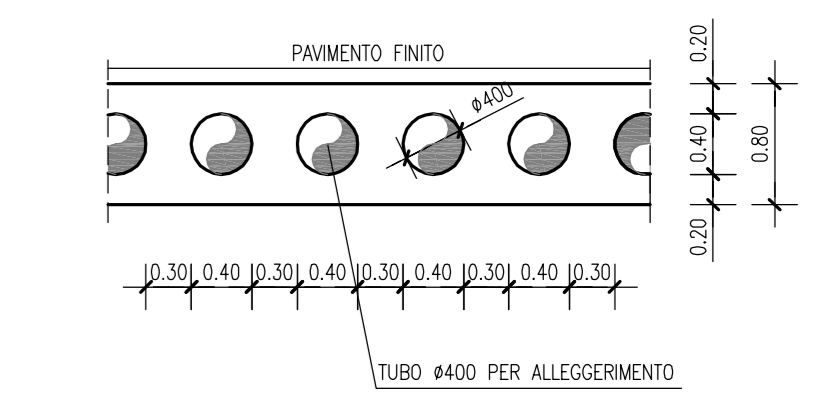


STAZIONE ORETO NORD
PIANTA PIANO ATRIO QUOTA (-7.50) _ 1:200

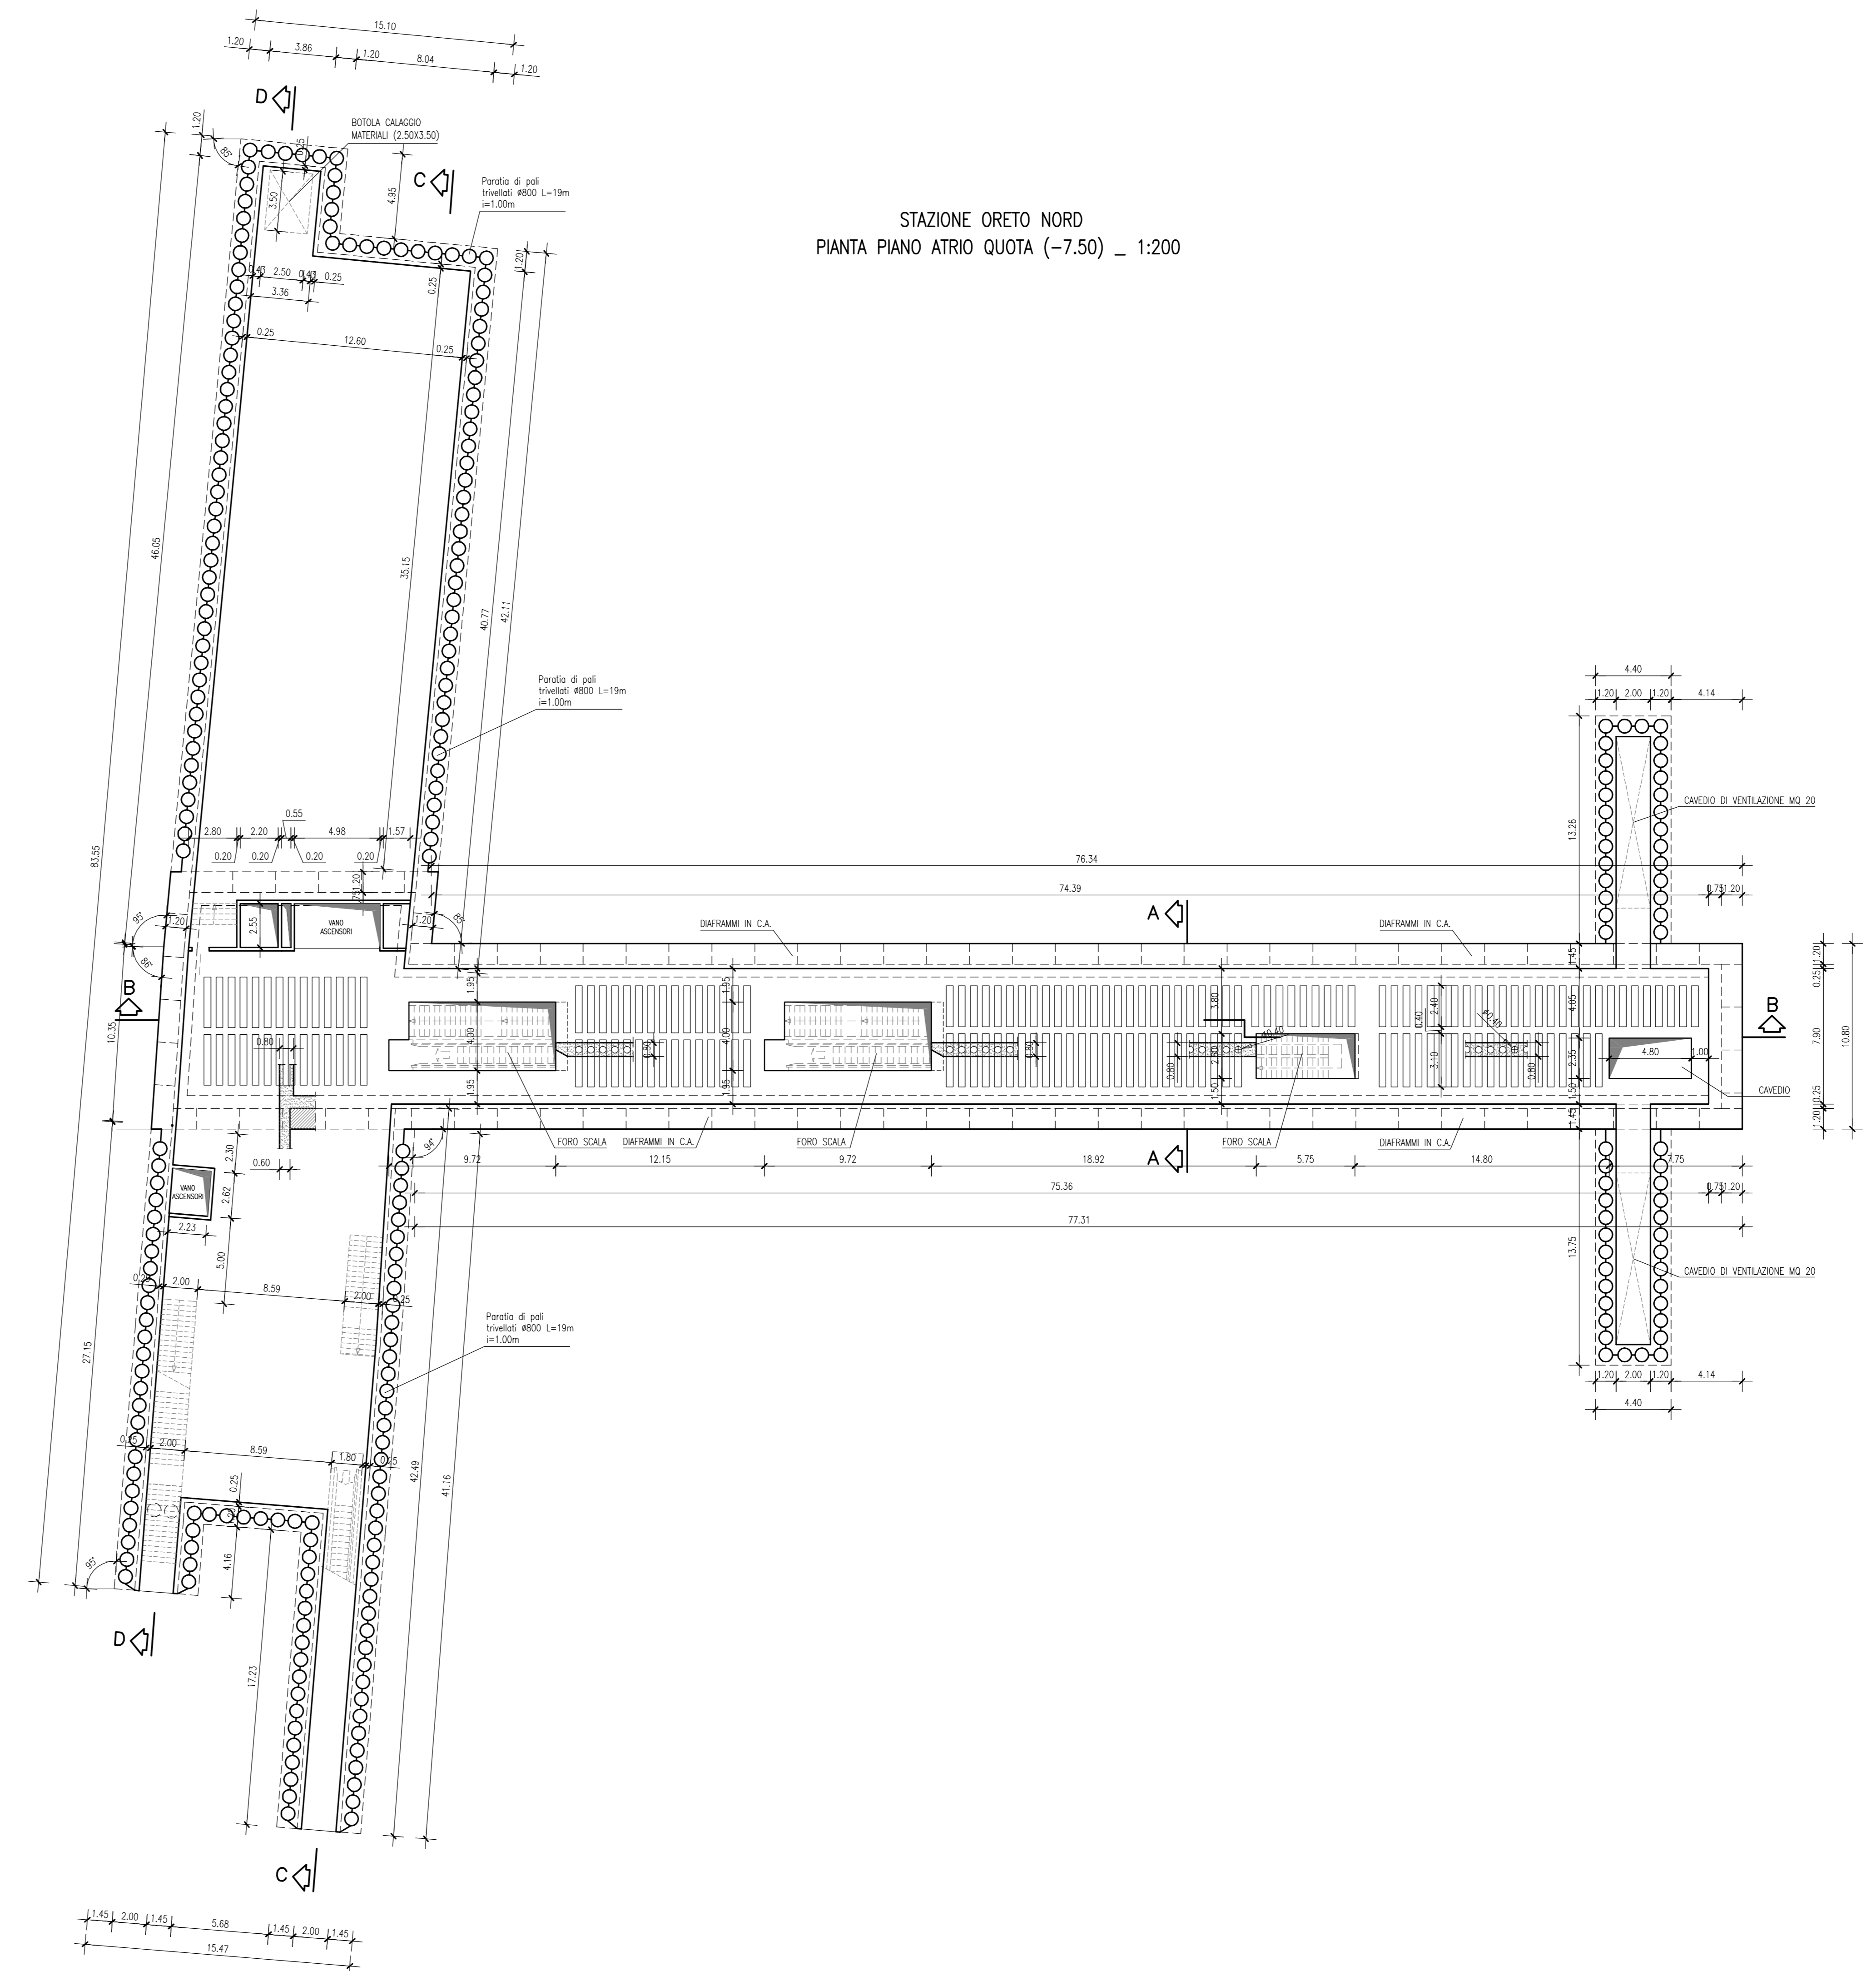

PARTICOLARE TRAVE ZONA ACCESSI _ 1:50

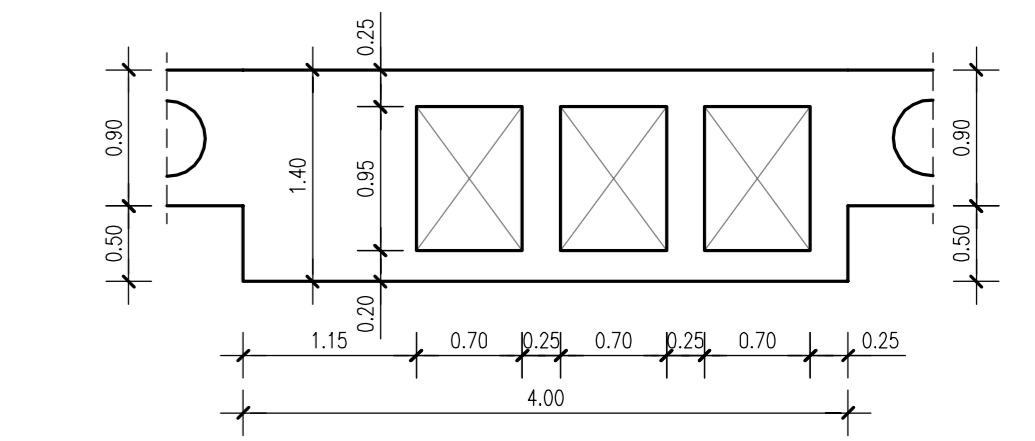

PARTICOLARE PARATA DI PALI TRIVELLATI _ 1:50

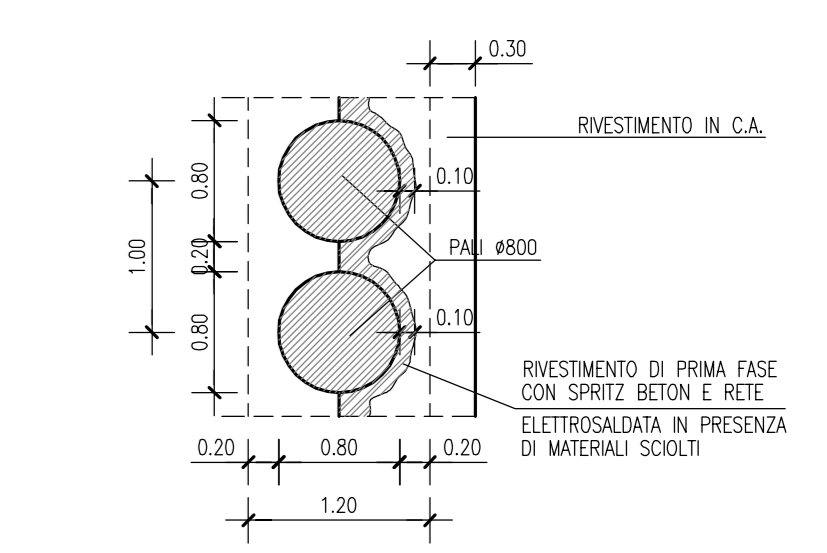

COMMITTENTE


COMUNE DI PALERMO
AREA INFRASTRUTTURE E TERRITORIO

PROGETTISTA

ATI:

METROPOLITANA AUTOMATICA LEGGERA DELLA CITTA' DI PALERMO
PRIMA LINEA
TRATTA FUNZIONALE ORETO/NOTARBARTOLO

PROGETTO PRELIMINARE

STAZIONE ORETO NORD
STRUTTURALE - CARPENTERIA
PIANTE COPERTURA E ATRIO

COMMESSA	FASE	COMPARTO	DOCUMENTO	REV.	SCALA	NOME FILE
MPA1	PIP	SON	ST/CA/01	0	1:200	MPA1PPSONSTCA010.dwg

REV.	DATA	DESCRIZIONE	REDATTO	CONTROLLATO	APPROVATO	AUTORIZZATO
0	AGOSTO 2006	EMMISSIONE ELABORATI OPERE CIVILI PER CONCESSIONE FINALE	Morabito	Pesce	Cicchitoli/Nicola	Piscitelli