



STAZIONE ORETO NORD
PIANTA PIANO MEZZANINO (-14.70) _ 1:200

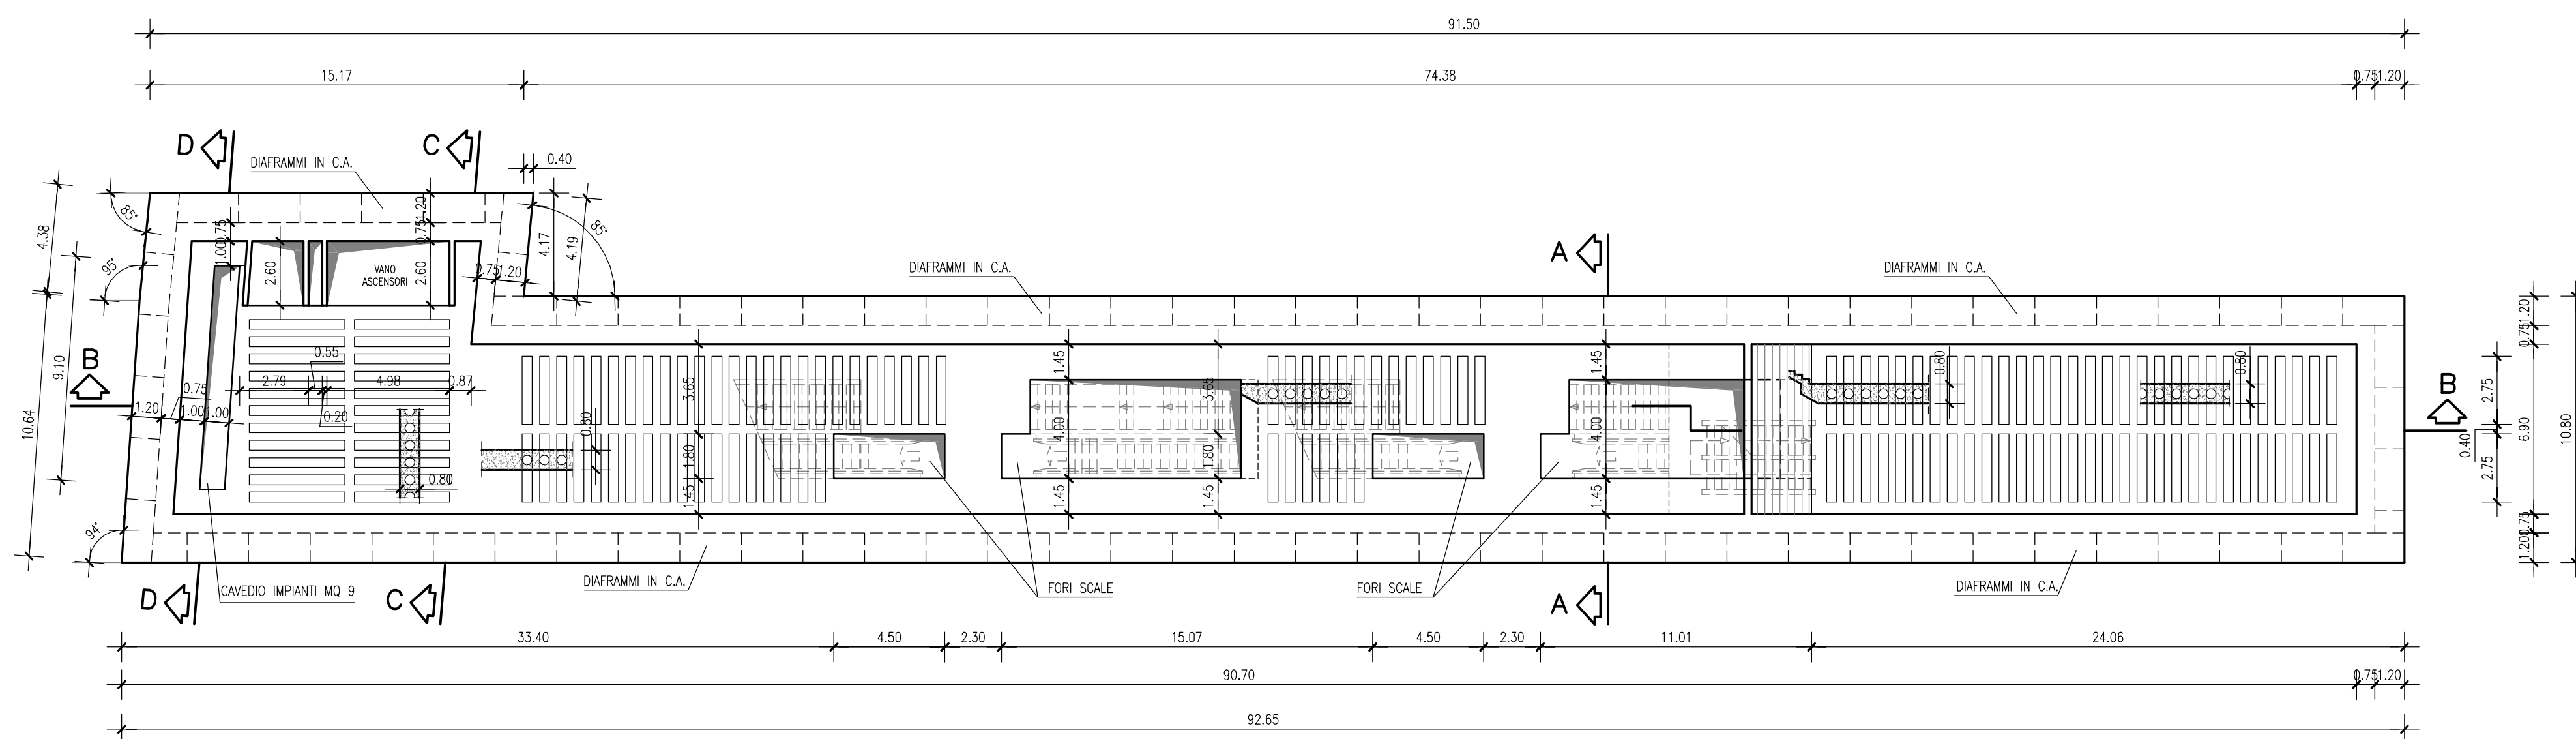

STAZIONE ORETO NORD
PIANTA PIANO BANCHINA QUOTA (-21.90) _ 1:200

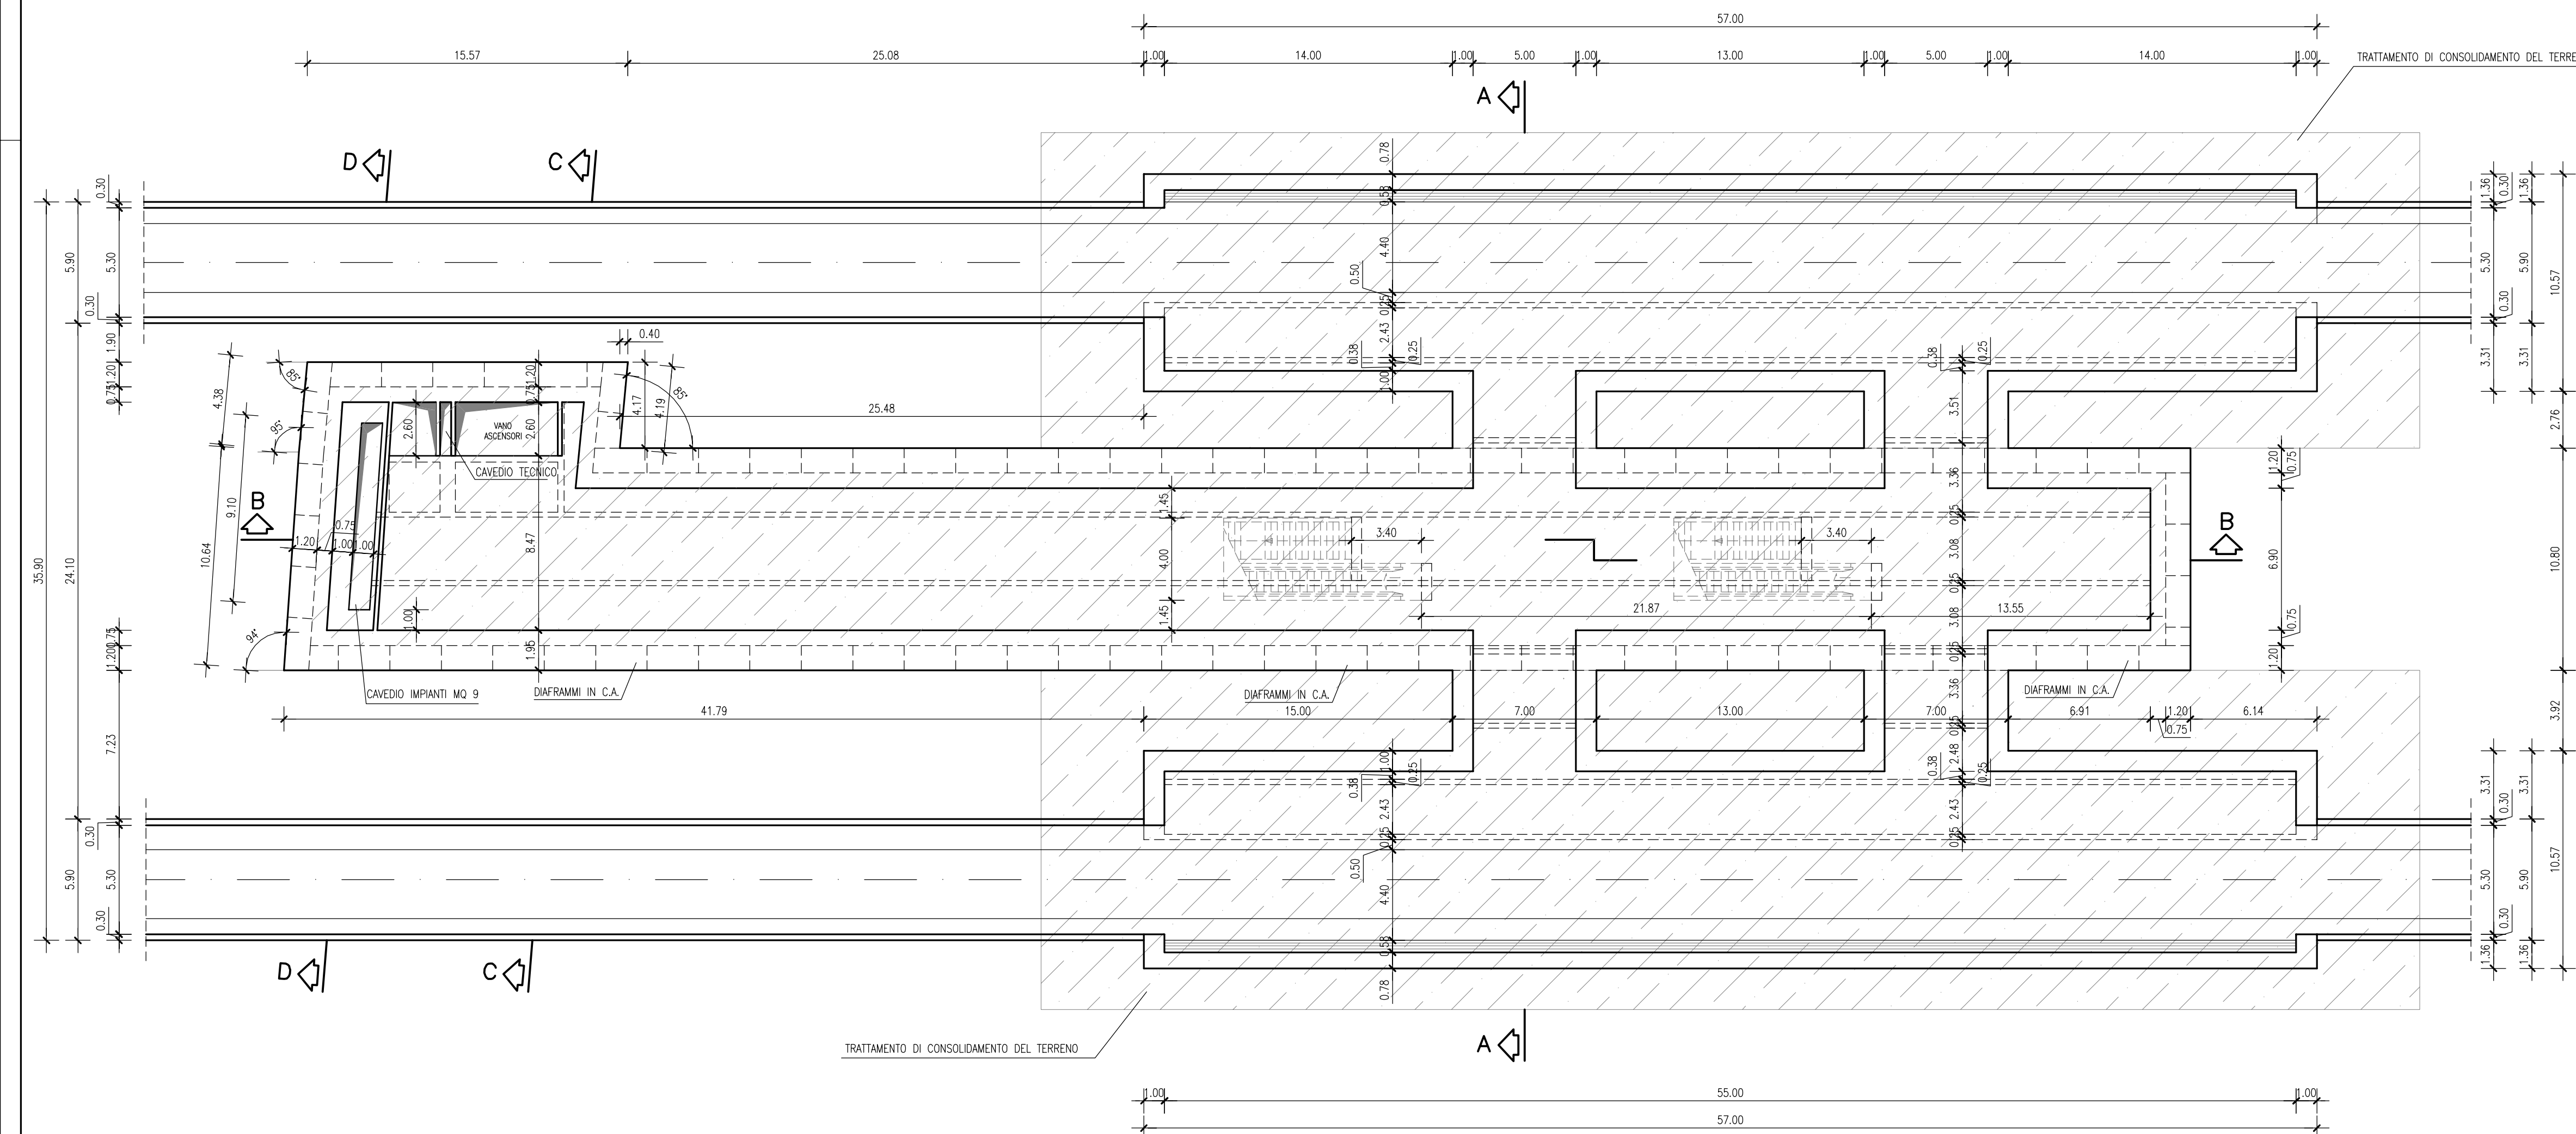

<p>COMMITTENTE</p>  <p>COMUNE DI PALERMO AREA INFRASTRUTTURE E TERRITORIO</p>						
<p>PROGETTISTA</p> <p>ATI:</p> 						
<p>METROPOLITANA AUTOMATICA LEGGERA DELLA CITTA' DI PALERMO PRIMA LINEA TRATTA FUNZIONALE ORETO/NOTARBARTOLO</p> <p>PROGETTO PRELIMINARE</p>						
<p>STAZIONE ORETO NORD STRUTTURALE - CARPENTERIA PIANTE MEZZANINO E BANCHINA</p>						
COMMESSA	FASE	COMPARTO	DOCUMENTO	REV	SCALA	NOME FILE
MPA1	PIP	SON	ST/CA/02	0	1:200	MPA1PPSONSTCA020.dwg
REV.	DATA	DESCRIZIONE	REDATTO	CONTROLLATO	APPROVATO	AUTORIZZATO
0	AGOSTO 2006	EMISSIONE ELABORATI OPERE CIVILI PER CONSEGNA FINALE	Moratello	Pesce	Checchi/Di Nicola	Piscitelli