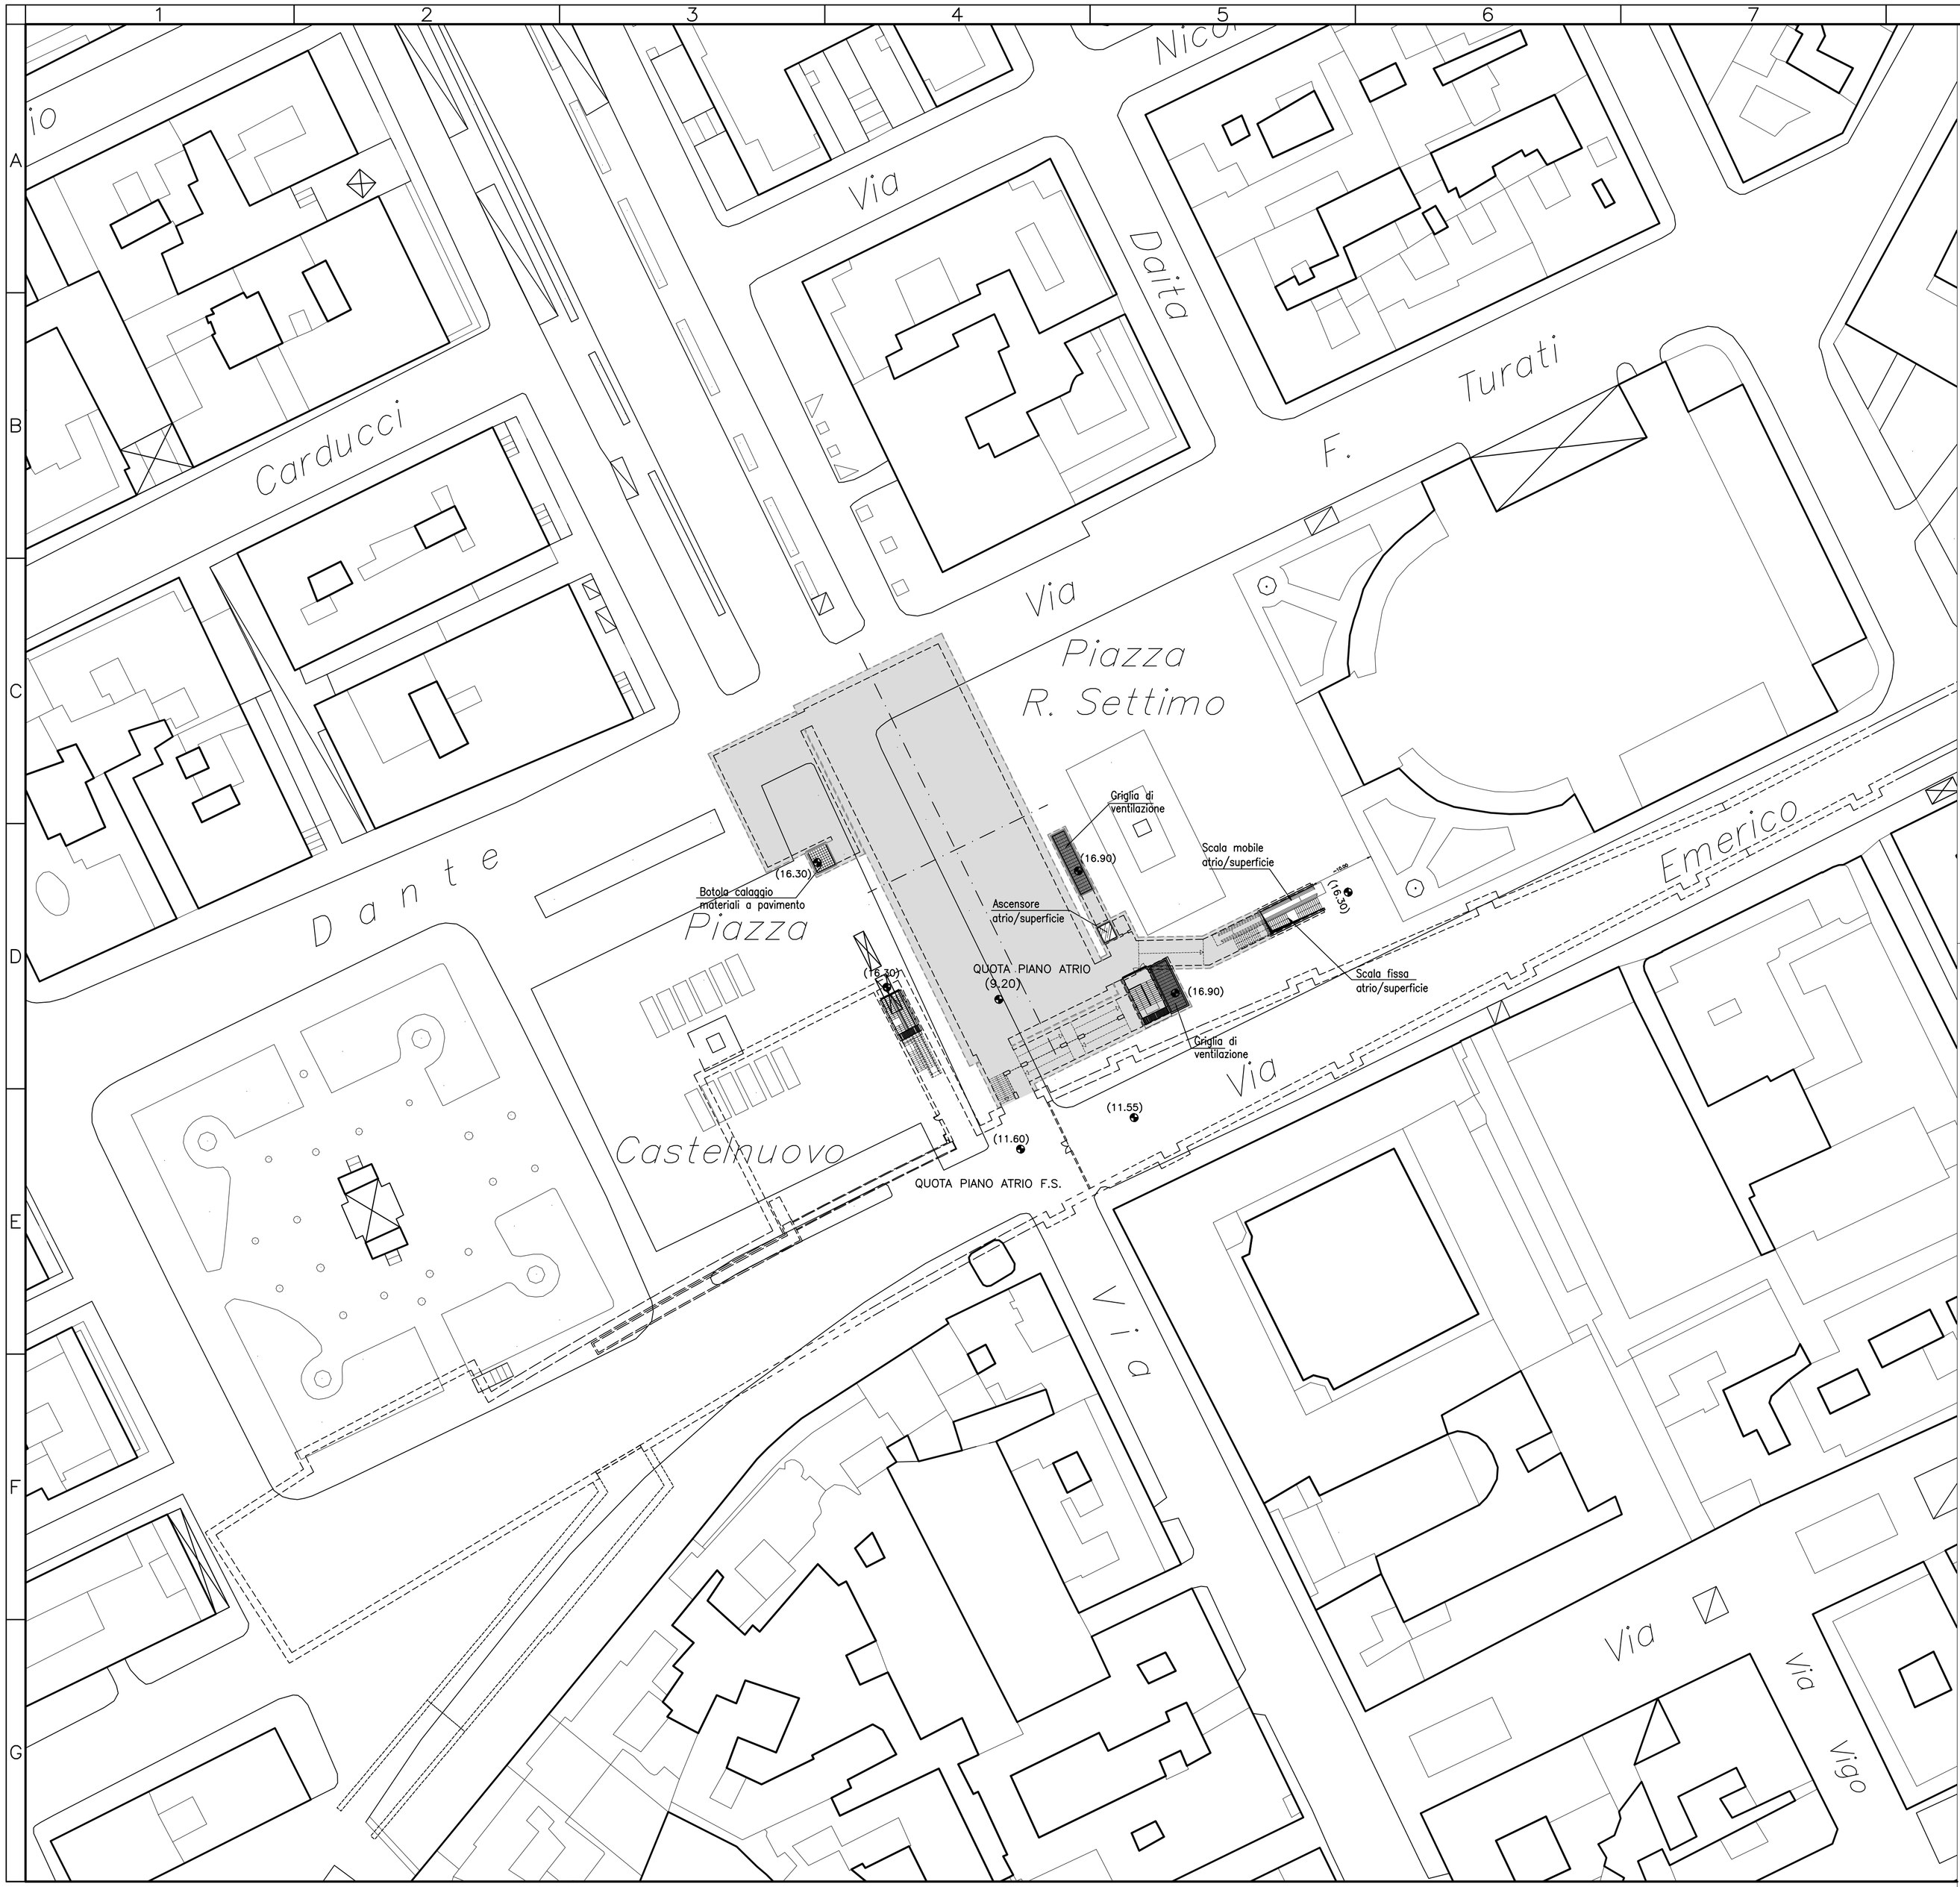

COMMITTENTE

CITTÀ DI PALERMO

COMUNE DI PALERMO
AREA INFRASTRUTTURE E TERRITORIO

PROGETTISTA

ATI:

SYSTRA (Capogruppo Mandataria) — LOMBARDI-REICO INGEGNERIA S.r.l. — INECO — DOMINIQUE PERRAULT ARCHITECTE

METROPOLITANA AUTOMATICA LEGGERA DELLA CITTA' DI PALERMO
PRIMA LINEA
TRATTA FUNZIONALE ORETO/NOTARBARTOLO

PROGETTO PRELIMINARE

STAZIONE POLITEAMA
SISTEMA MASSIMO INGOMBRO
FUNZIONALE
PLANIMETRIA CON INSERIMENTO URBANISTICO-STATO ATTUALE

COMMESSA	FASE	COMPARTO	DOCUMENTO	REV	SCALA	NOME FILE
MPA1	PP	SPO	FZPF01	2	1:500	SPO_FZPF01_2.dwg

REV.	DATA	DESCRIZIONE	REDATTO	CONTROLLATO	APPROVATO	AUTORIZZATO
2	AGOSTO 2006	AGGIORNAMENTO DATA DI CONSEGNA	Cudemo	Sanna	Checchi/Di Nicola	Piscitelli
1	30.06.06	REVISIONE PER CORRISPONDENZA CON STAZIONE FS	Cudemo	Sanna	Checchi/Di Nicola	Piscitelli
0	GIUGNO 2006	EMISSIONE ELABORATI OPERE CIVILI	De Gregorio	Sanna	Checchi/Di Nicola	Piscitelli

PROGETTISTA