SEZIONE A-A

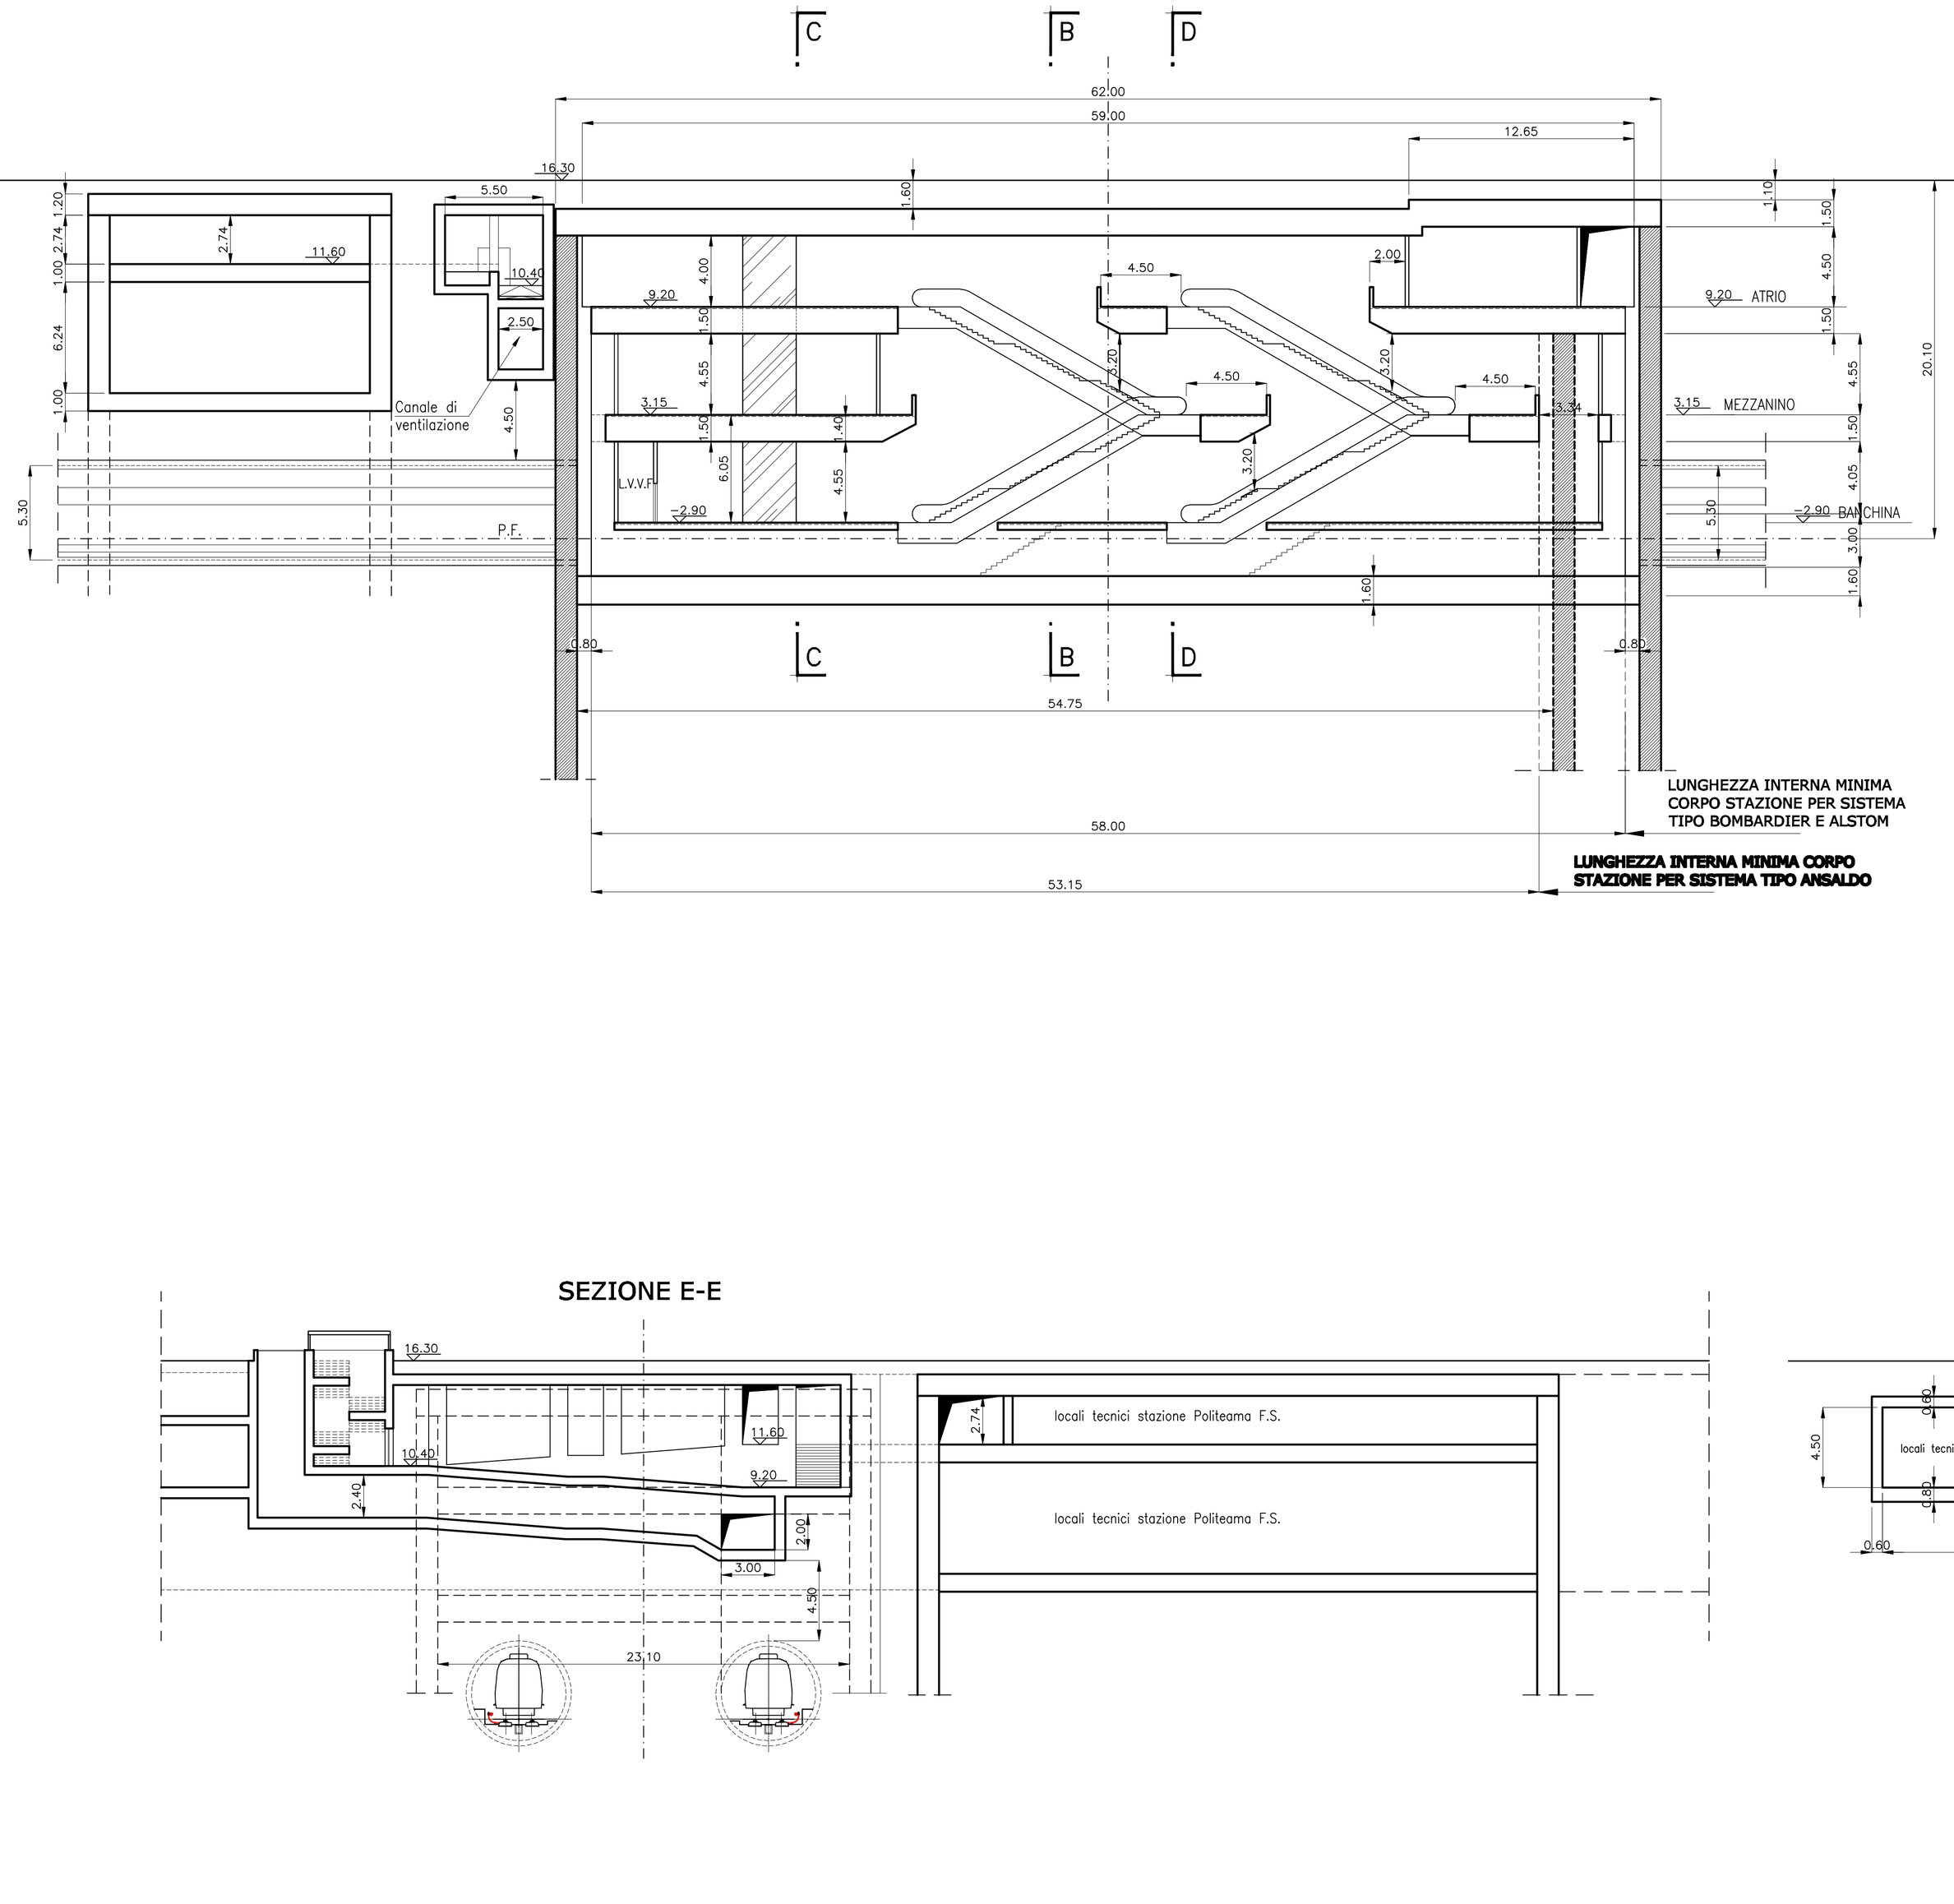

SEZIONE B-B

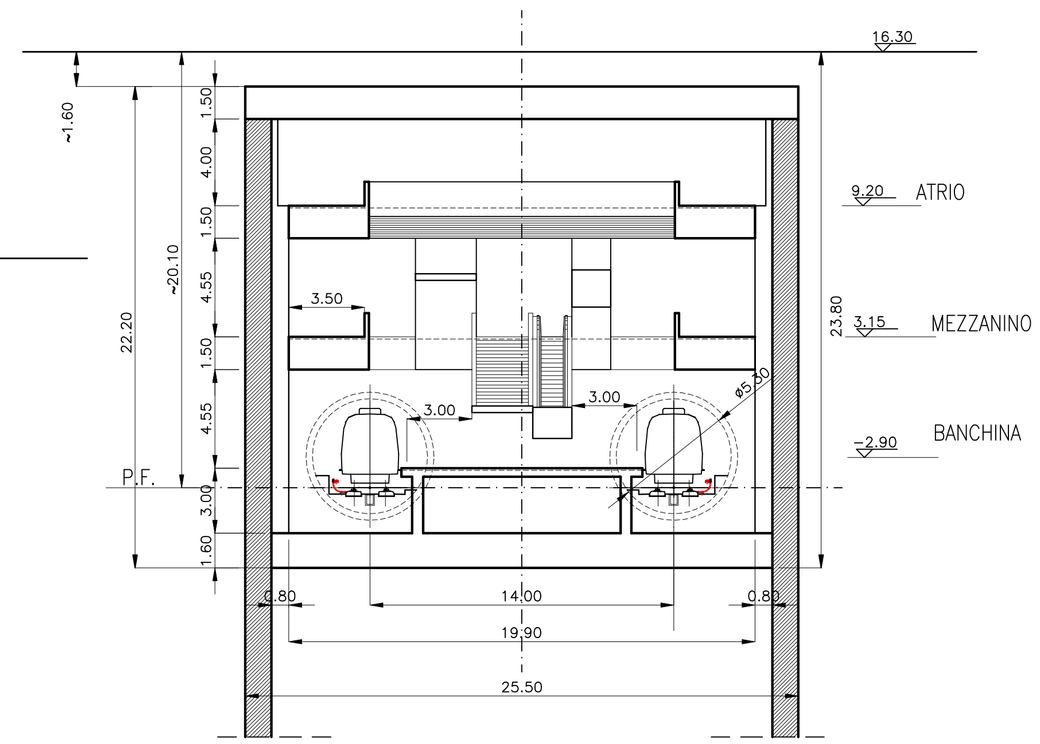

SEZIONE C-C

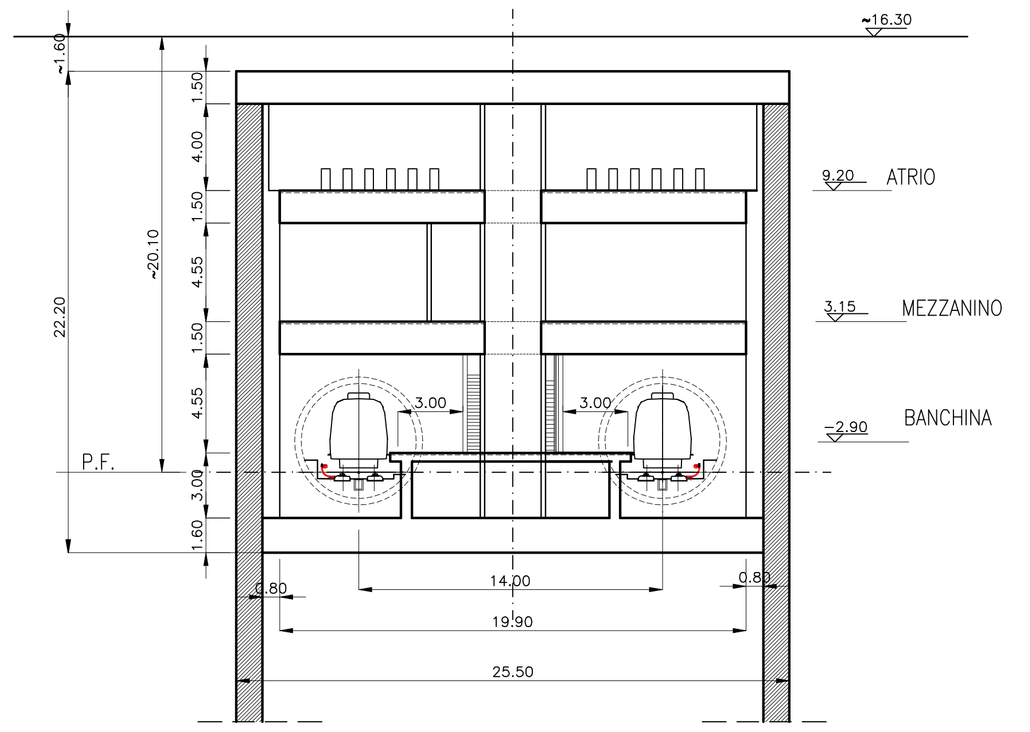

SEZIONE E-E

SEZIONE D-D

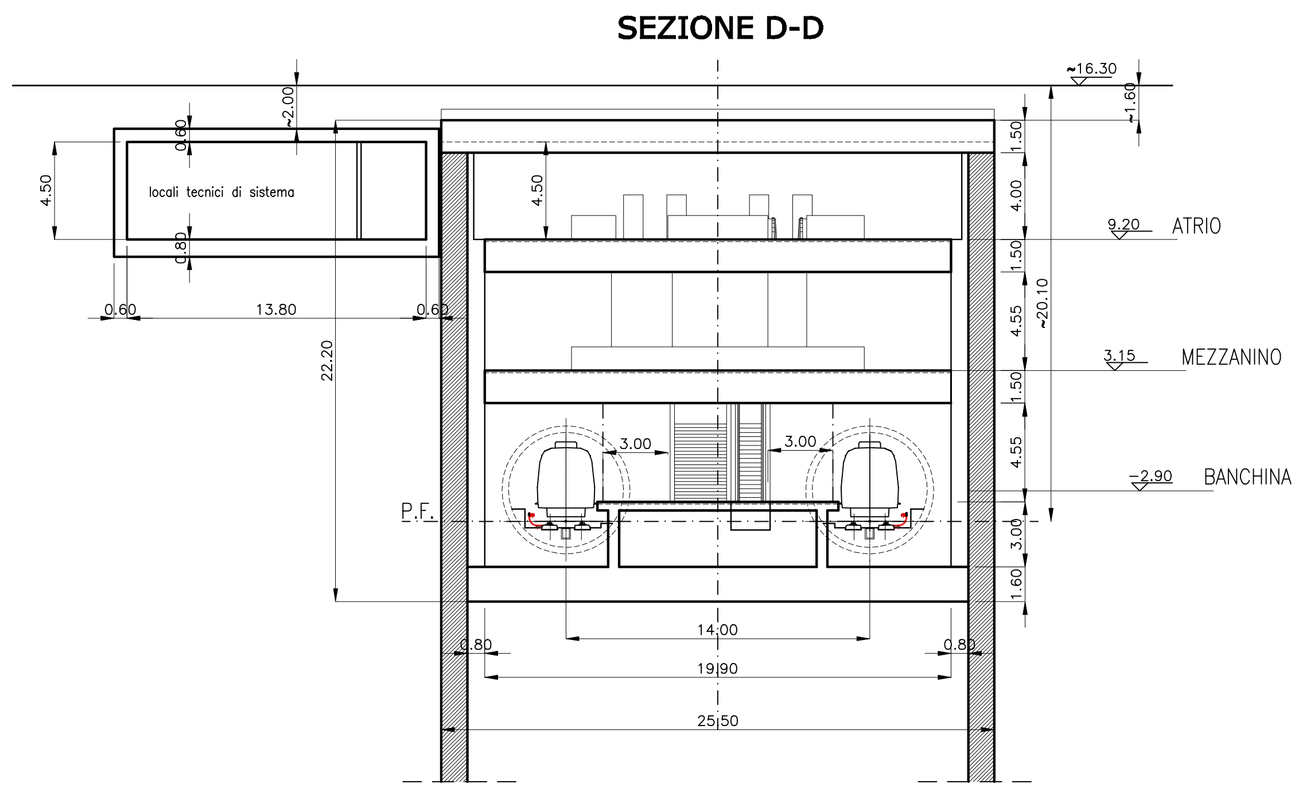

COMMITTENTE

CITTÀ DI PALERMO

COMUNE DI PALERMO
AREA INFRASTRUTTURE E TERRITORIO

PROGETTISTA
ATI:

SYSTRA (Capogruppo Mandataria) · PROGETTO CMC · INECO · LOMBARDI-RECO INGEGNERIA S.r.l. · DOMINIQUE PERRAULT ARCHITECTE

METROPOLITANA AUTOMATICA LEGGERA DELLA CITTA' DI PALERMO
PRIMA LINEA
TRATTA FUNZIONALE ORETO/NOTARBARTOLO

PROGETTO PRELIMINARE

STAZIONE POLITEAMA
SISTEMA MASSIMO INGOMBRO
FUNZIONALE - SEZIONI

COMMESSA	FASE	COMPARTO	DOCUMENTO	REV	SCALA	NOME FILE
MPA1	PP	SPO	FZ ST 01	2	1:200	SPO_FZST01_2.dwg

REV.	DATA	DESCRIZIONE	REDATTO	CONTROLLATO	APPROVATO	AUTORIZZATO
2	AGOSTO 2006	AGGIORNAMENTO DATA DI CONSEGNA	Cudemo	Marchetti	Checchi/Di Nicola	Picciati
1	30.06.06	REVISIONE PER CORRISPONDENZA CON STAZIONE FS	Cudemo	Marchetti	Checchi/Di Nicola	Picciati
0	MAGGIO 2006	EMISSIONE ELABORATI OPERE CIVILI	Cudemo	Marchetti	Checchi/Di Nicola	Picciati

PROGETTISTA