




PIANTA SOLETTONE DI COPERTURA QUOTA (-1.10;-1.60;-2.00) _ 1:200

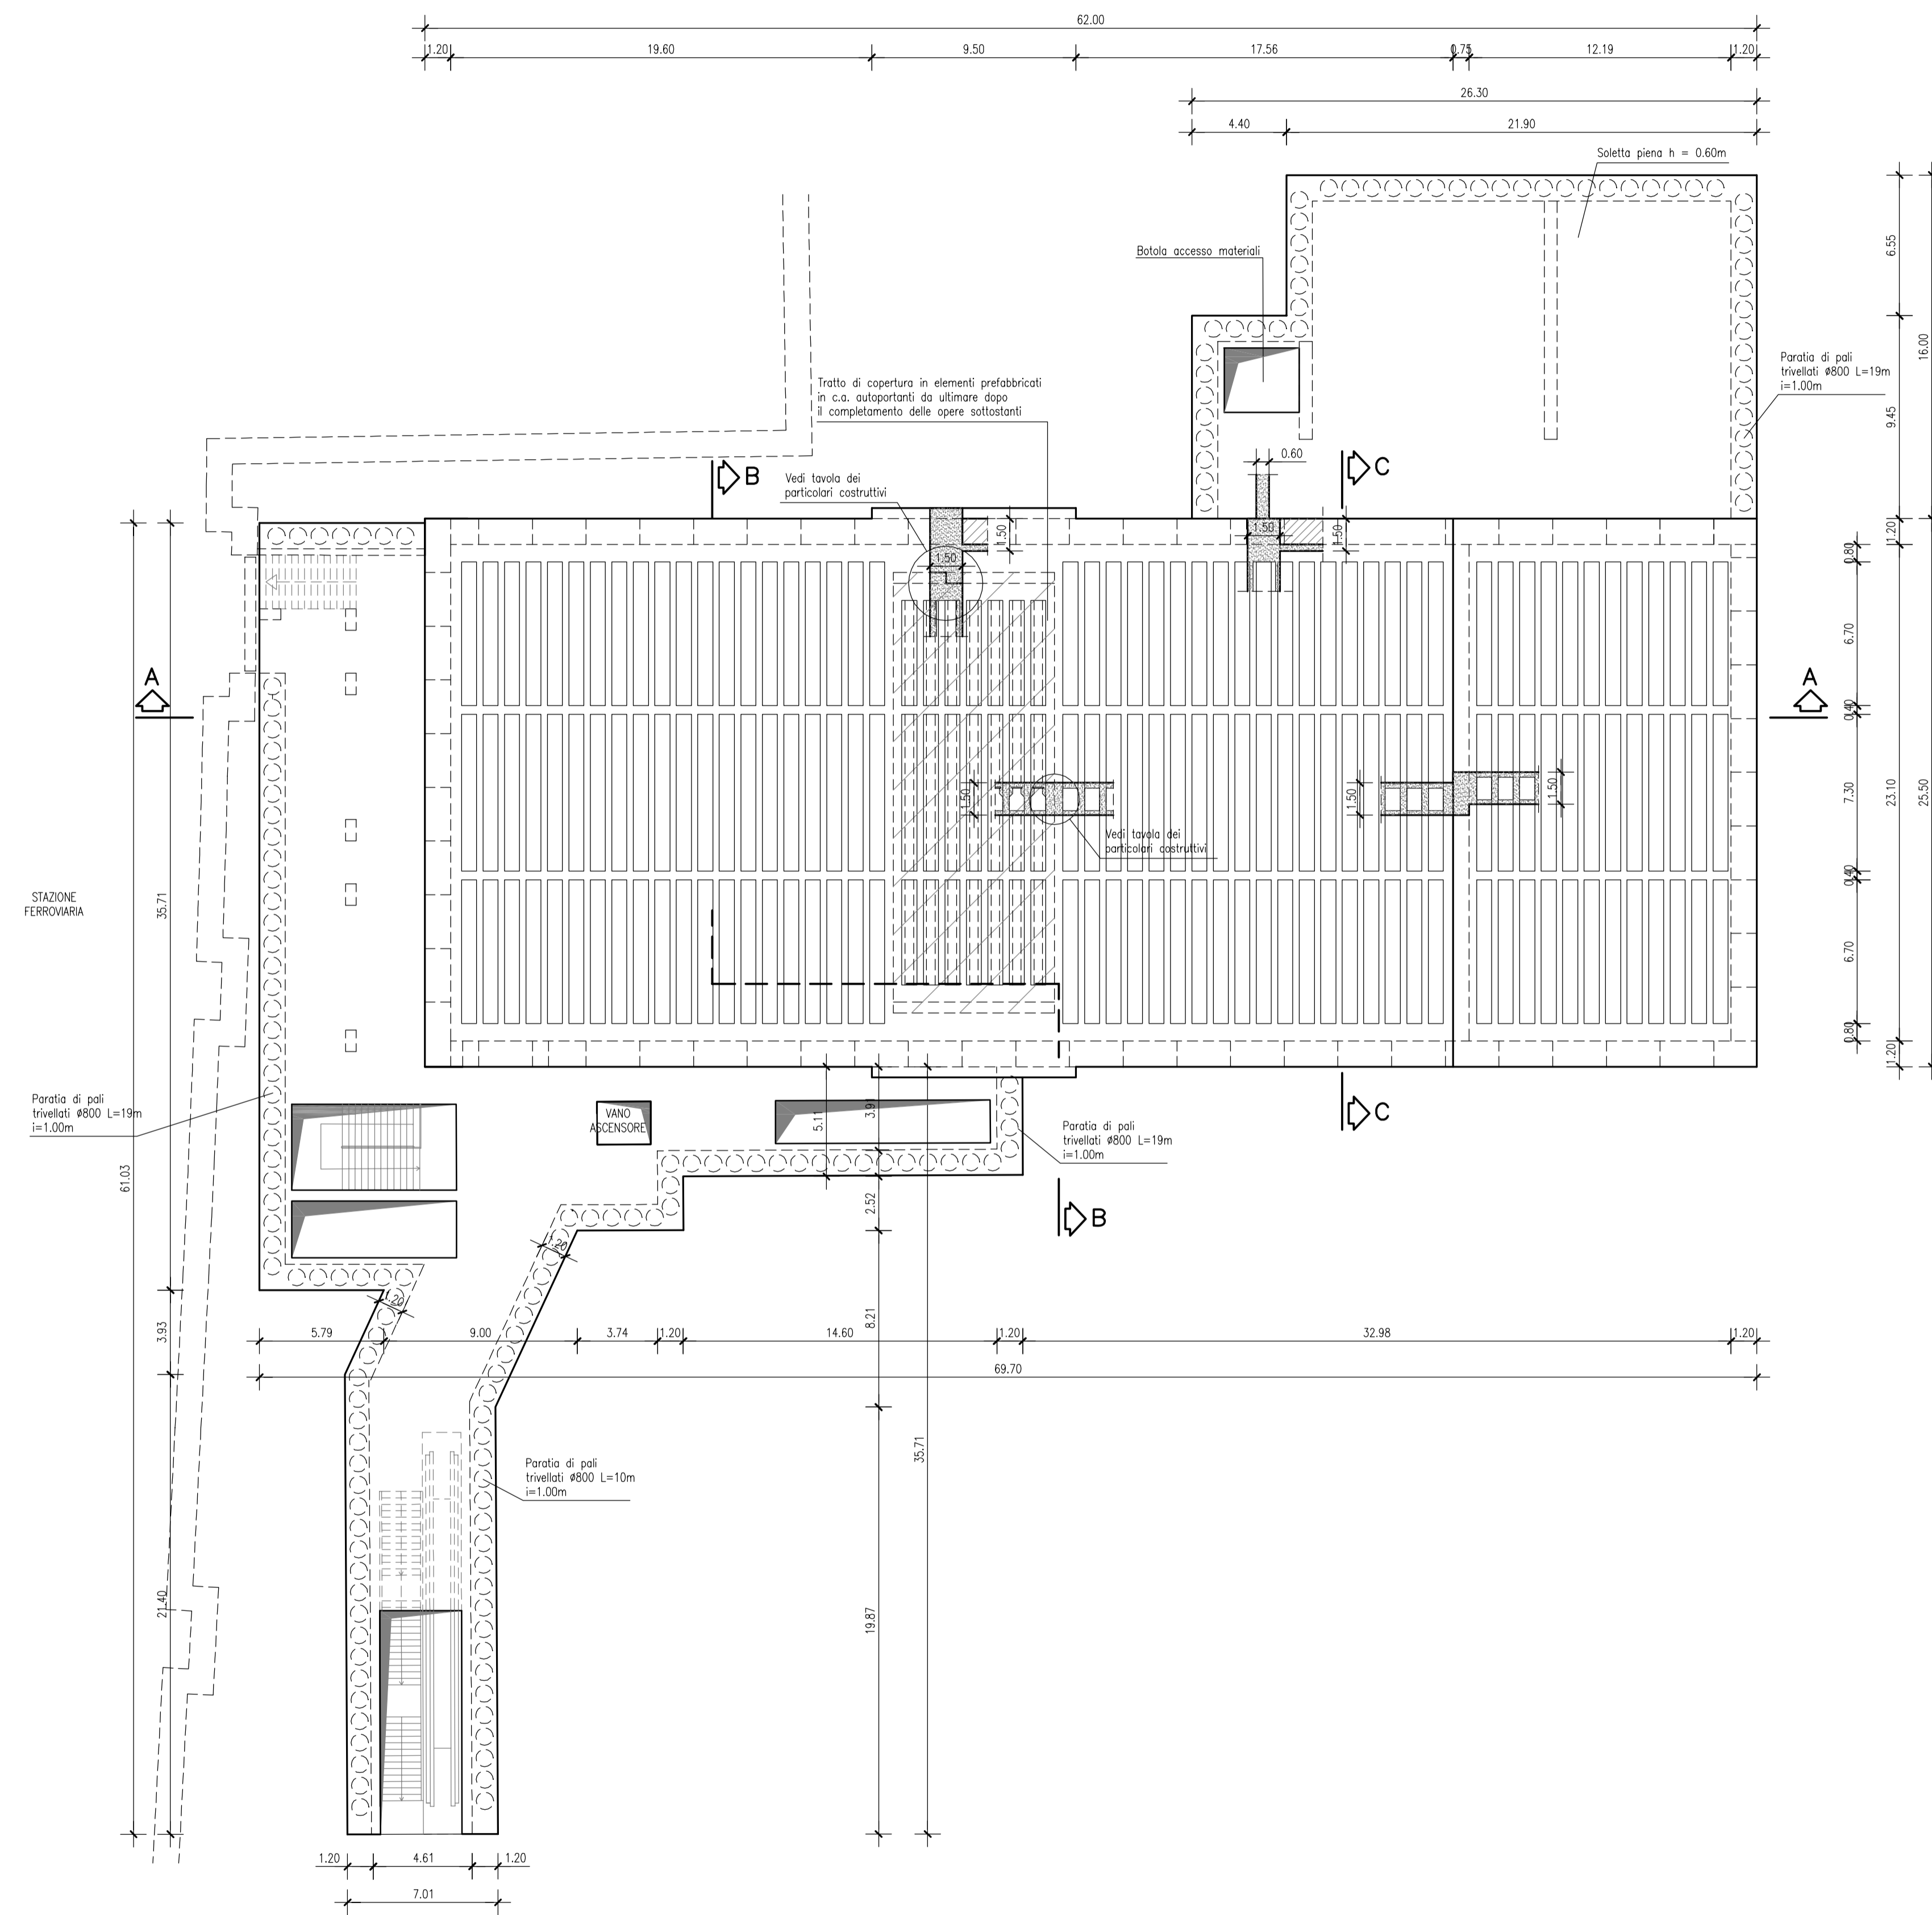


PIANTA PIANO ATRIO QUOTA (-7.10) _ 1:200

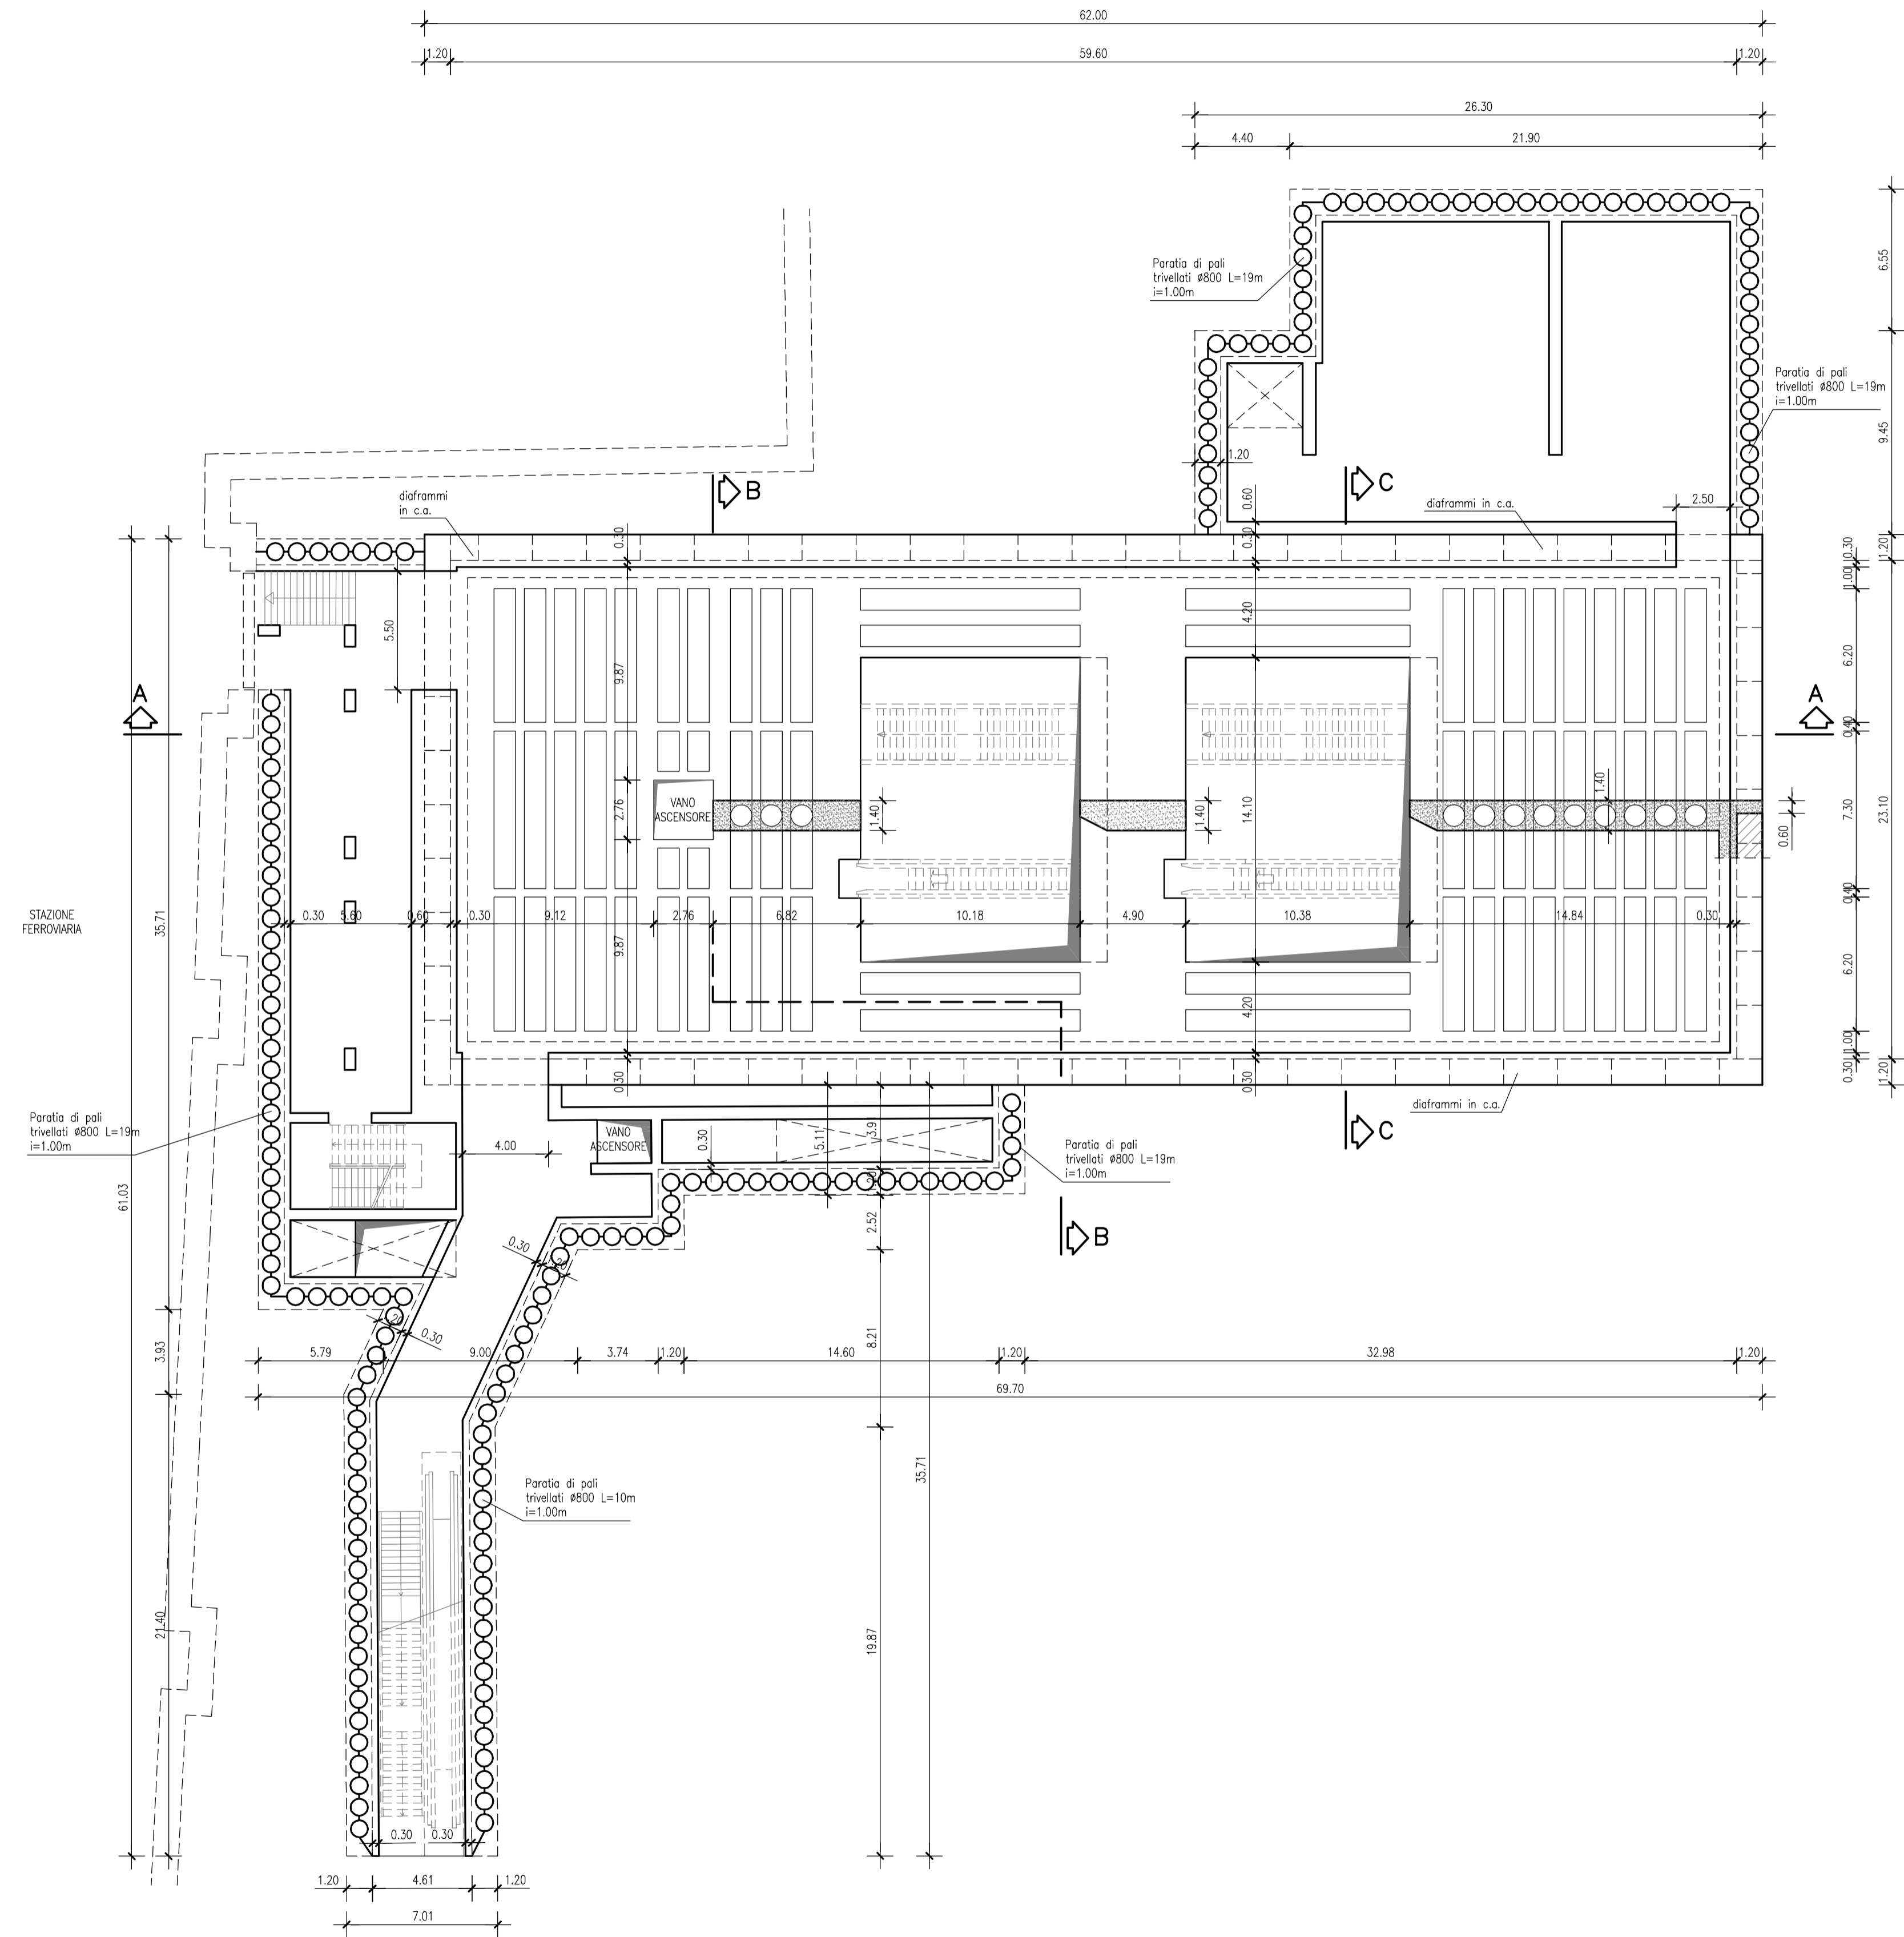

PARTICOLARE SOLAIO COPERTURA _ 1:50

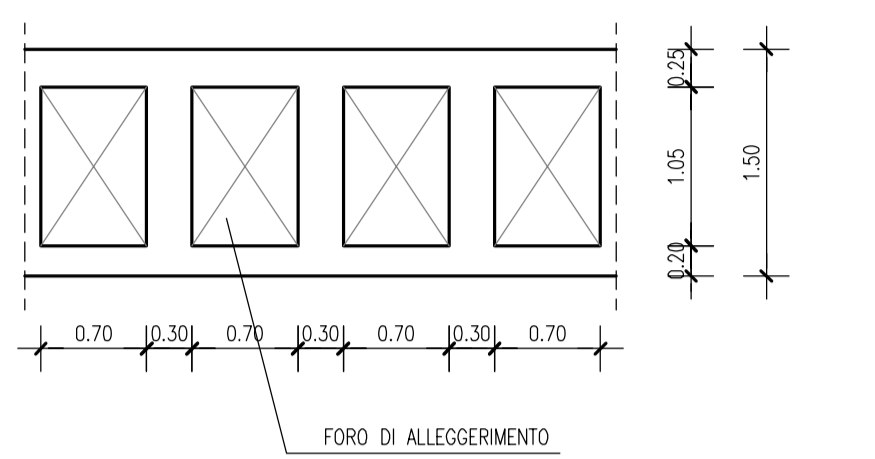

PARTICOLARE PARATIA DI PALI TRIVELLATI _ 1:50

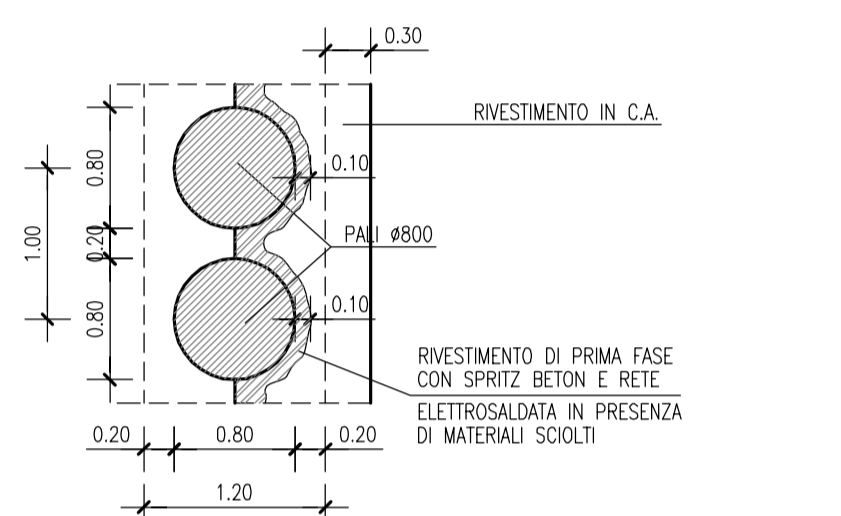

COMMITTENTE



CITTA' DI PALERMO
COMUNE DI PALERMO
AREA INFRASTRUTTURE E TERRITORIO

PROGETTISTA
ATI:



(Capogruppo Montagna)

METROPOLITANA AUTOMATICA LEGGERA DELLA CITTA' DI PALERMO
PRIMA LINEA
TRATTA FUNZIONALE ORETO/NOTARBARTOLO

PROGETTO PRELIMINARE

STAZIONE POLITEAMA
STRUTTURALE - CARPENTERIA - PIANTE COPERTURA E ATRIO

COMMESSA	FASE	COMPARTO	DOCUMENTO	REV	SCALA	NOME FILE
MPA1	PP	SPO	STCA/01	0	1:200	MPA1PPPOSTCA010.dwg

REV	DATA	DESCRIZIONE	REDATTO	CONTROLLATO	APPROVATO	AUTORIZZATO
0	AGOSTO 2006	EMISIONE ELABORATI OPERE CIVILI PER CONSEGNA FINALE	Morabito	Pesce	Chicchi/Di Nicola	Piscitelli