



PIANTA PIANO ATRIO  
QUOTA 27'70

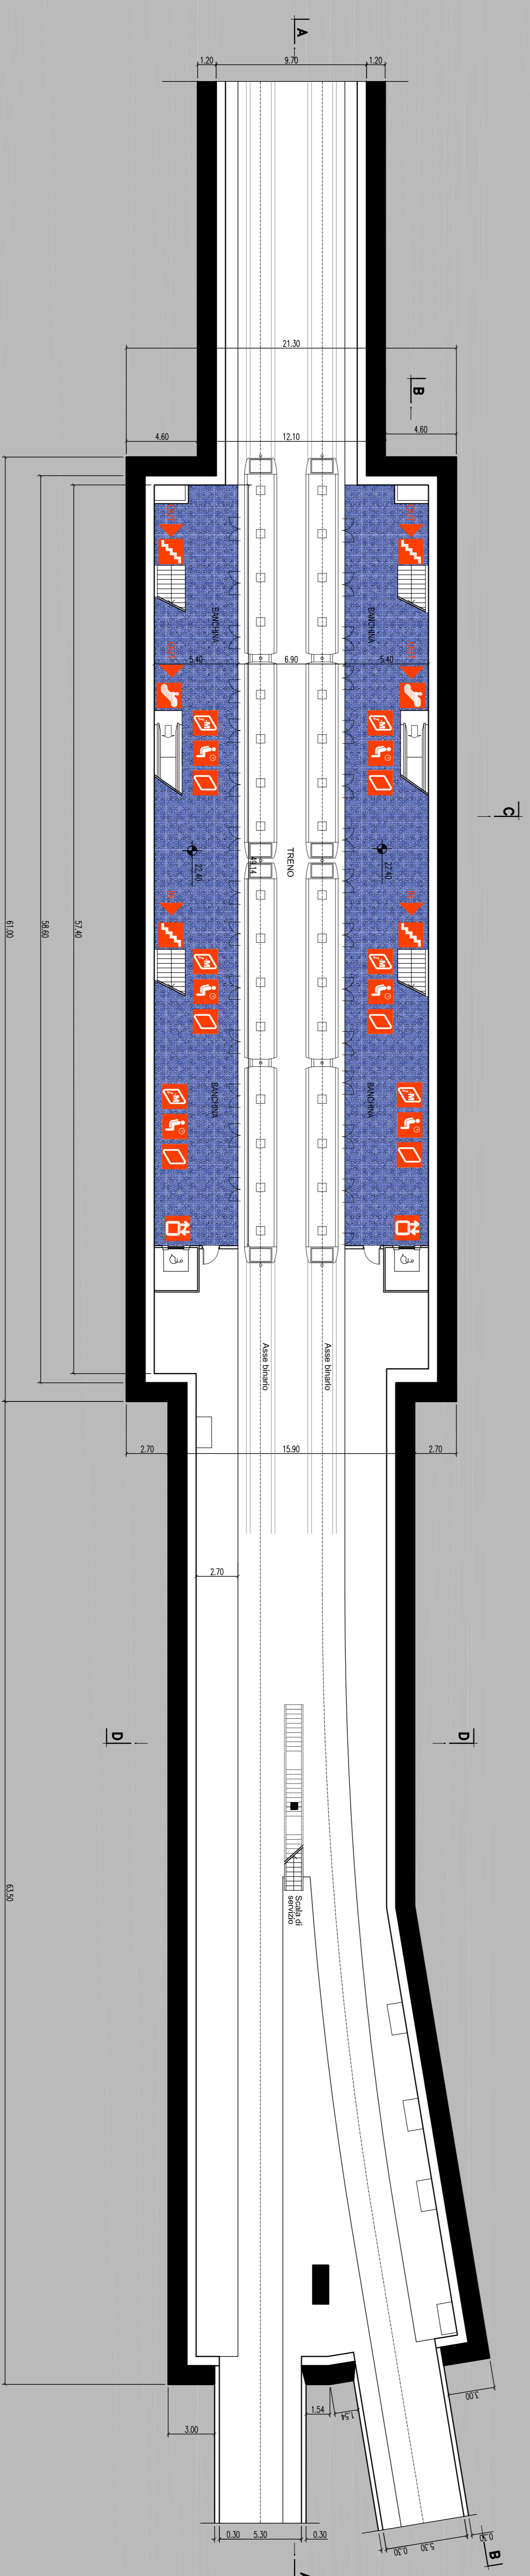

PIANTA PIANO BANCCHINE  
QUOTA 22'40

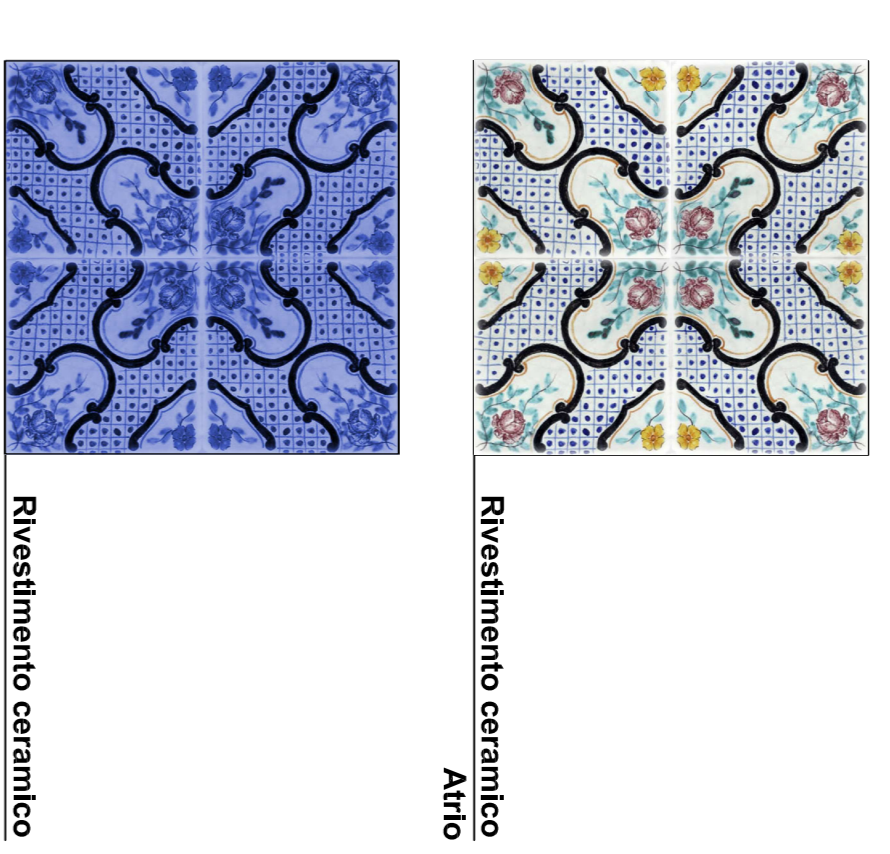

**Rivestimento ceramico:**  
Per i materiali ceramici e smaltati, si propone una rielaborazione della tradizionale maiolica siciliana.

SUPERFICI PAVIMENTATE	
PIANO ATRIO	sup. 880 mq
PIANO BANCCHINE	sup. 488 mq

- pannello informazioni e servizi scala mesa
- pannello informazioni e piante della città
- pannello pubblicitario
- panchina
- cestino rifiuti
- rivendita automatica di biglietti
- pannello di investimento apribile per esteriori
- scala mobile
- scala fissa
- ascensore
- accessibilità stazione

COMITTEE

PROGETTISTA  
ATI:

**COMUNE DI PALERMO**  
AREA INFRASTRUTTURE E TERRITORIO

**SYS TRÀ**  
INGEGNERIA

**INGENIERIA**  
INGEGNERIA

**INGENIERIA**  
INGEGNERIA

**INGENIERIA**  
INGEGNERIA

METROPOLITANA AUTOMATICA LEGGERA DELLA CITTÀ DI PALERMO  
PRIMA LINEA  
TRATTA FUNZIONALE ORETINO/TARBARTOLO

PROGETTO PRELIMINARE

STAZIONE SVINCOLO ORETO  
PIANTE DI TUTTI I LIVELLI

REVISIONE	DATA	DESCRIZIONE	REDAZIONE	CONTROLLANTE	APPROVATO	AUTORIZZATO
1	2020	ESIBIZIONE E ALABANTI ORETO CIVILIA PER CONDIZIONI	TRM	MARINO	CHIODI NIKOLA	FRANZINI
0	2020	PER CONDIZIONI				
REV.	DATA	DESCRIZIONE	REDAZIONE	CONTROLLANTE	APPROVATO	AUTORIZZATO