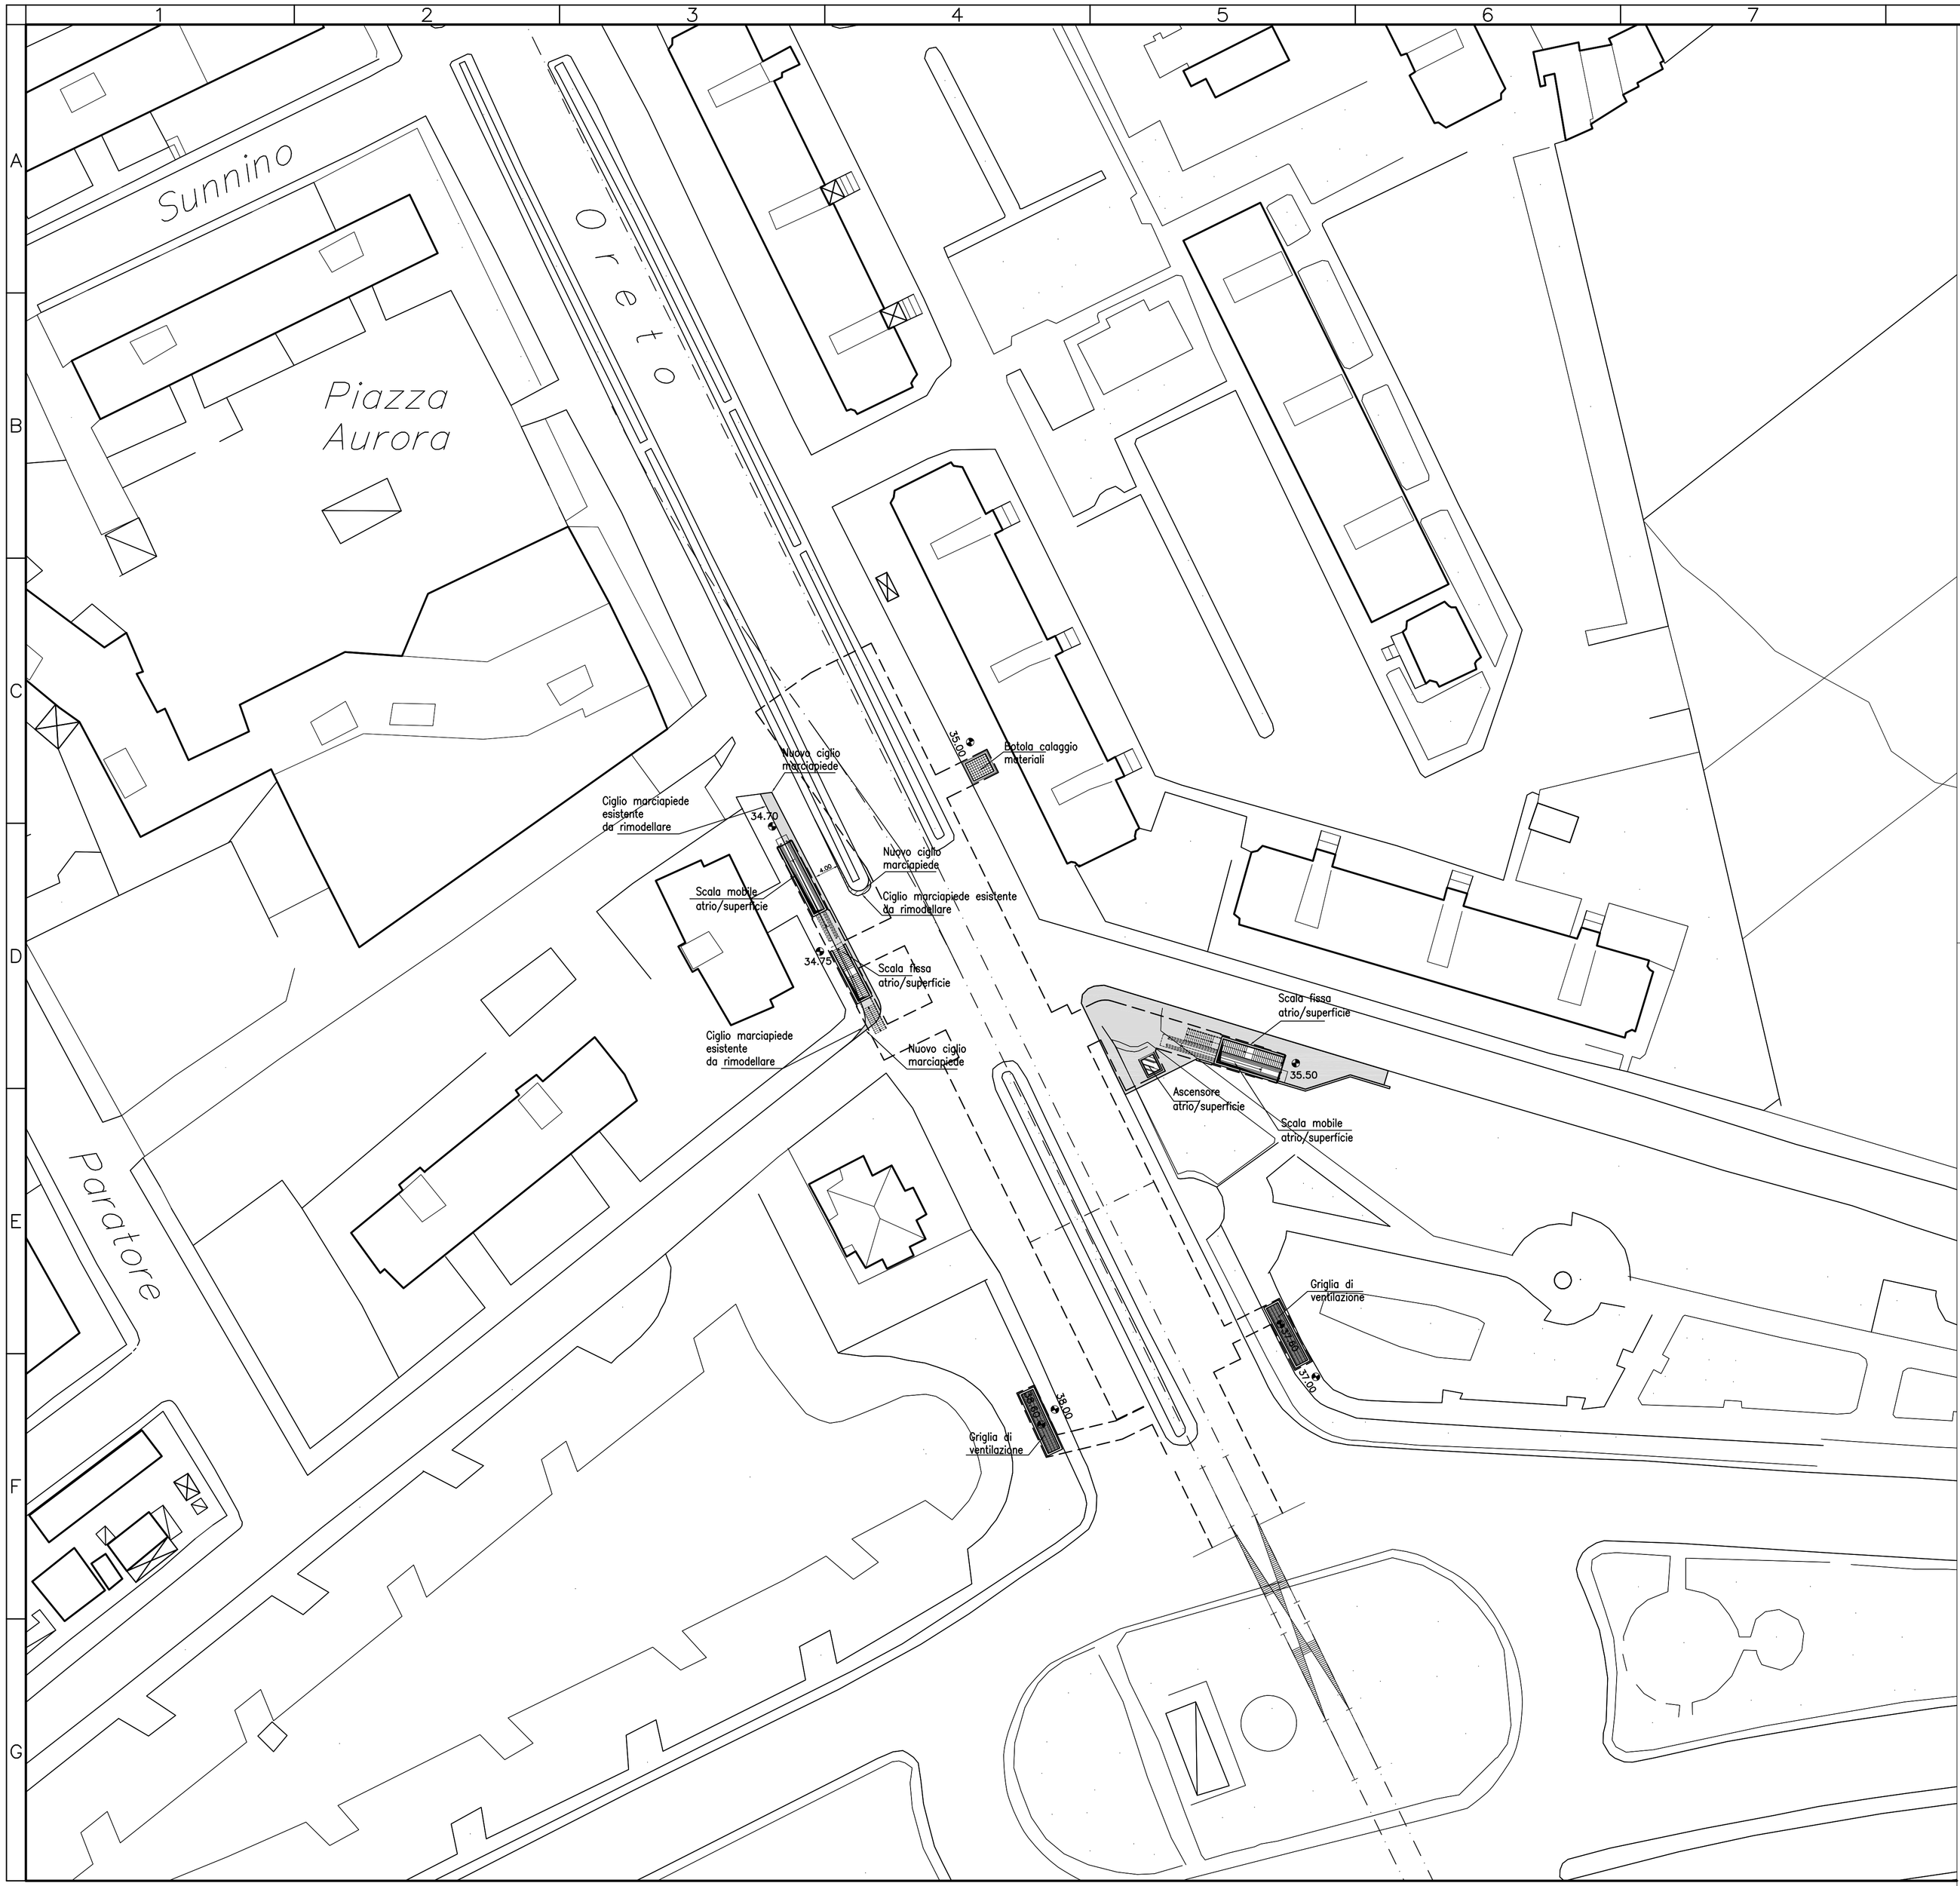

Marciapiedi e cigli di nuova esecuzione a seguito della risistemazione superficiale

Marciapiedi e cigli da demolire a seguito della risistemazione superficiale

COMMITTENTE

CITTA DI PALERMO

COMUNE DI PALERMO
AREA INFRASTRUTTURE E TERRITORIO

PROGETTISTA

ATI:

SYSTRA (Capogruppo Mandataria) · PROGETTI PALL · INECO · LOMBARDI-REICO INGEGNERIA S.r.l. · DOMINIQUE PERRAULT ARCHITECTE

METROPOLITANA AUTOMATICA LEGGERA DELLA CITTA' DI PALERMO
PRIMA LINEA
TRATTA FUNZIONALE ORETO/NOTARBARTOLO

PROGETTO PRELIMINARE

STAZIONE SVINCOLO ORETO
SISTEMA MASSIMO INGOMBRO
FUNZIONALE
PLANIMETRIA CON INSERIMENTO URBANISTICO - STATO FINALE

COMMESSA	FASE	COMPARTO	DOCUMENTO	REV	SCALA	NOME FILE
MPA1	PP	SSO	FZPP01	1	1:500	SSO_FZPP01_1.dwg

REV.	DATA	DESCRIZIONE	REDATTO	CONTROLLATO	APPROVATO	AUTORIZZATO
1	AGOSTO 2006	AGGIORNAMENTO DATA DI CONSEGNA E REVISIONE PER INTERFERENZA FUTURO SVINCOLO VIA ORETO/TANGENZIALE	De Gregorio	Sanna	Checchi/Di Nicola	Piscitelli
0	MAGGIO 2006	EMISSIONE ELABORATI OPERE CIVILI	Cudemo	Marchetti	Checchi/Di Nicola	Piscitelli

PROGETTISTA