




STAZIONE SVINCOLO ORETO
PIANTA PIANO COPERTURA QUOTA (+33.70/+33.20) _ 1:200

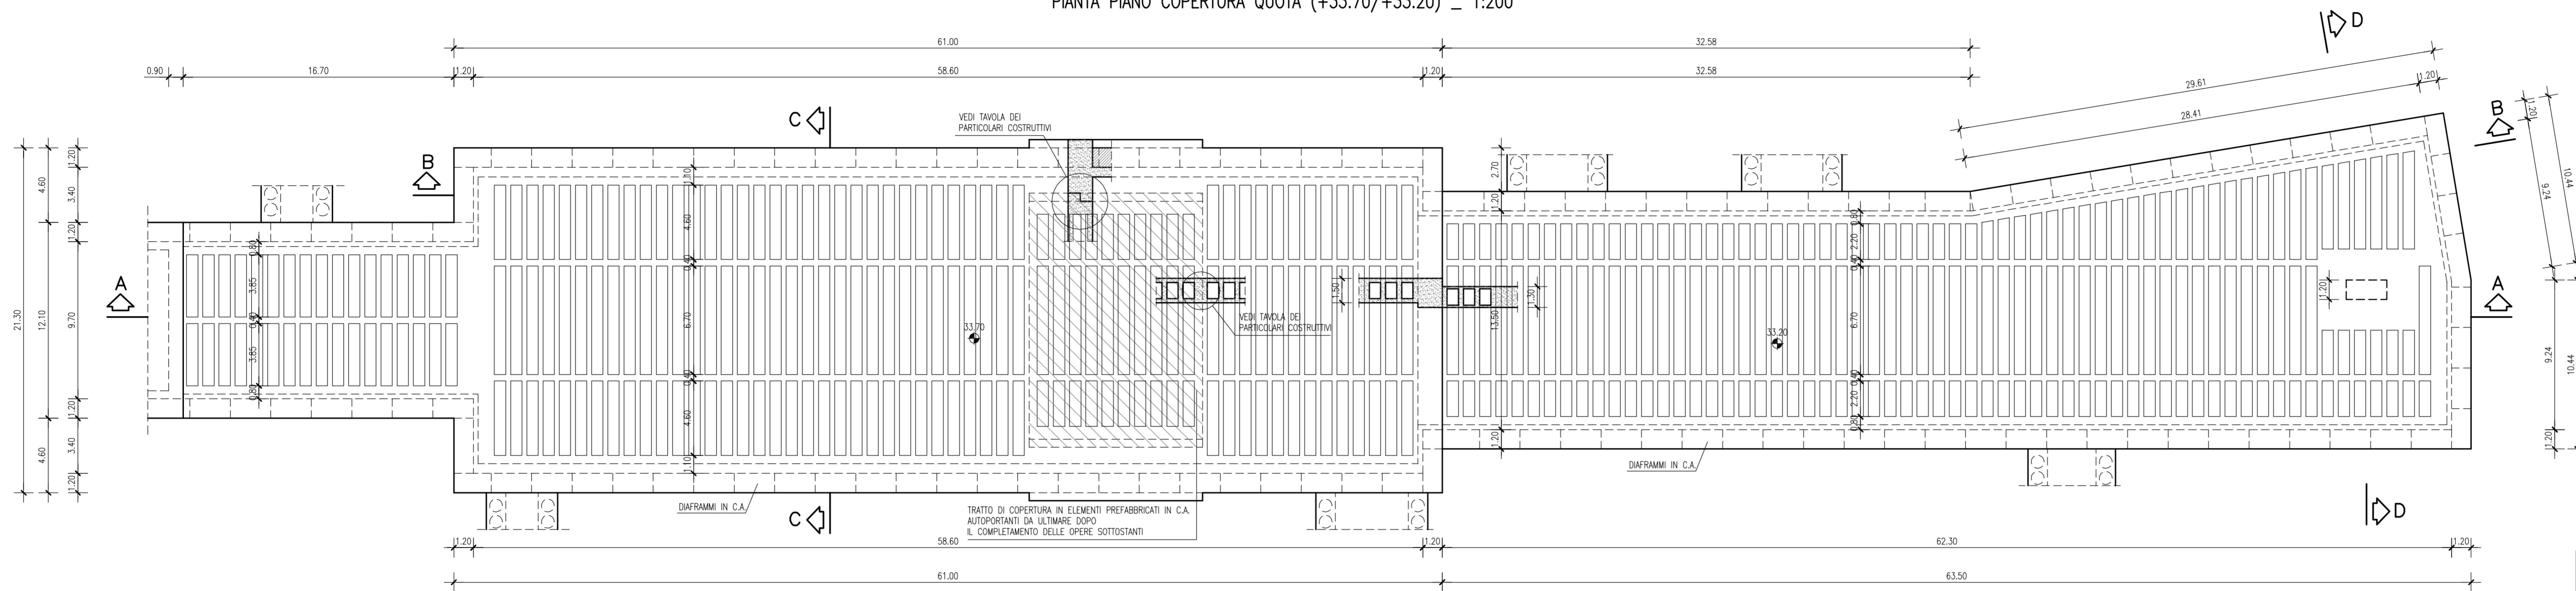

PARTICOLARE SOLAIO PIANI INTERMEDI _ 1:50

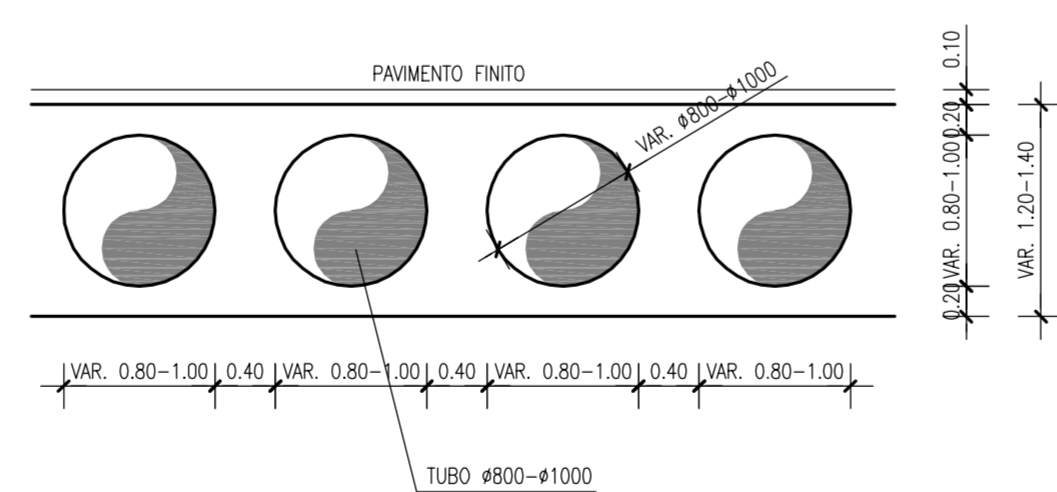

PARTICOLARE SOLAIO COPERTURA _ 1:50

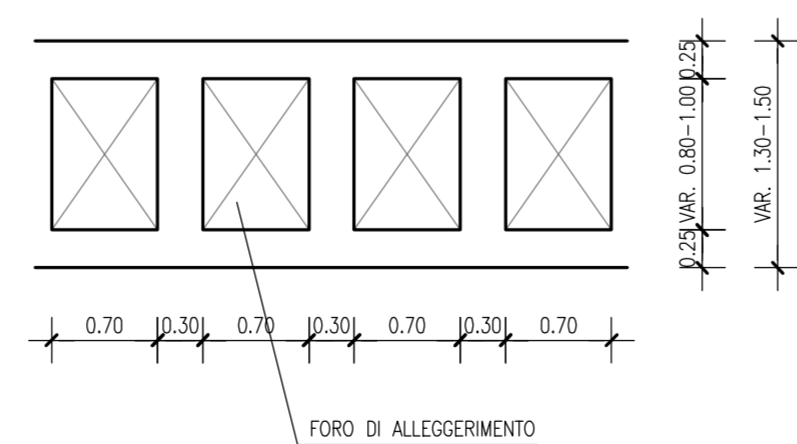

<p>COMMITTENTE</p>  <p>CITTA' DI PALERMO COMUNE DI PALERMO AREA INFRASTRUTTURE E TERRITORIO</p>						
<p>PROGETTISTA</p> <p>ATI:</p>  <p>(Capigruppo Mandataria)</p>						
<p>METROPOLITANA AUTOMATICA LEGGERA DELLA CITTA' DI PALERMO PRIMA LINEA TRATTA FUNZIONALE ORETO/NOTARBARTOLO</p> <p>PROGETTO PRELIMINARE</p>						
<p>STAZIONE SVINCOLO ORETO STRUTTURALE - CARPENTERIA - PIANTE COPERTURA</p>						
COMMESSA	FASE	COMPARTO	DOCUMENTO	REV	SCALA	NOME FILE
MPA1	PP	SSO	ST/CA/01	0	1:200	MPA1PPSSOSTCA010.dwg
<p>PROGETTISTA</p>						
0	AGOSTO 2006	EMMISSIONE ELABORATI OPERE CIVILI PER CONSEGNA FINALE	Morabito	Pesce	Cecchi/Di Nicola	Piscitelli
REV.	DATA	DESCRIZIONE	REDATTO	CONTROLLATO	APPROVATO	AUTORIZZATO