




STAZIONE SVINCOLO ORETO
PIANTA PIANO ATRIO QUOTA (+27.70/+27.40) _ 1:200

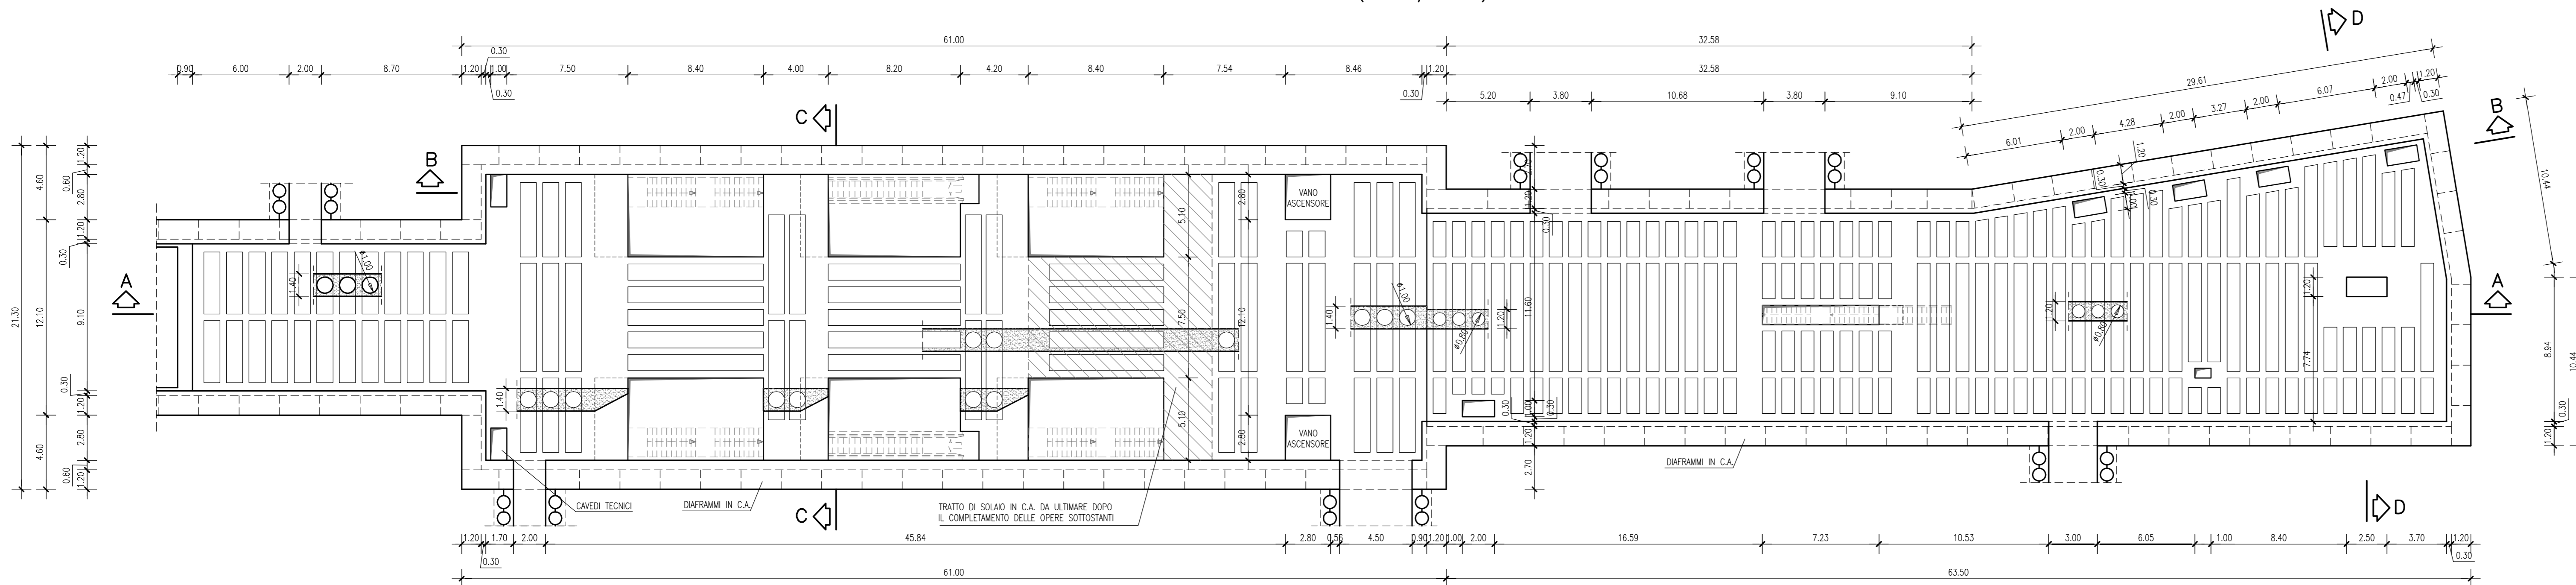

PARTICOLARE SOLAIO PIANI INTEREDI _ 1:50

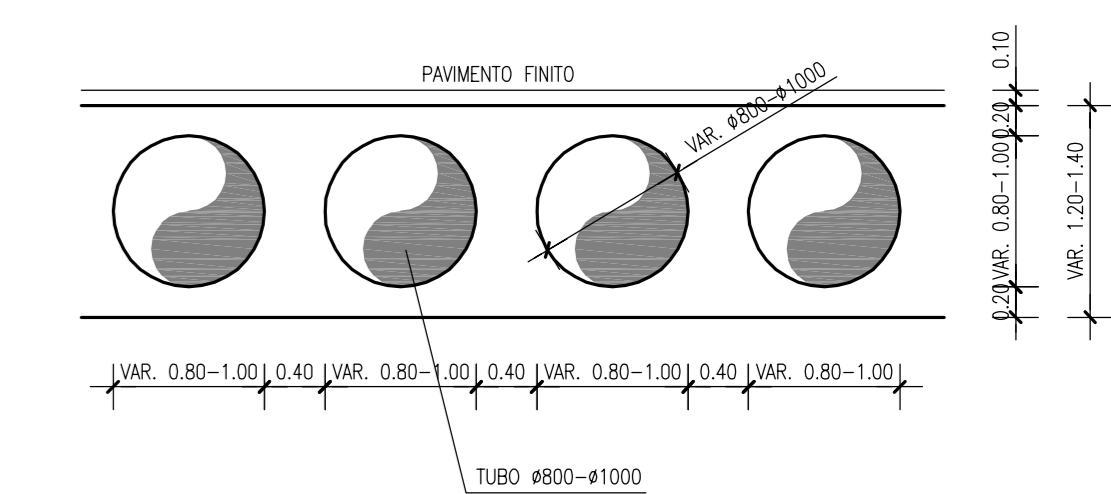

STAZIONE SVINCOLO ORETO
PIANTA PIANO BANCHINA QUOTA (+22.40) _ 1:200

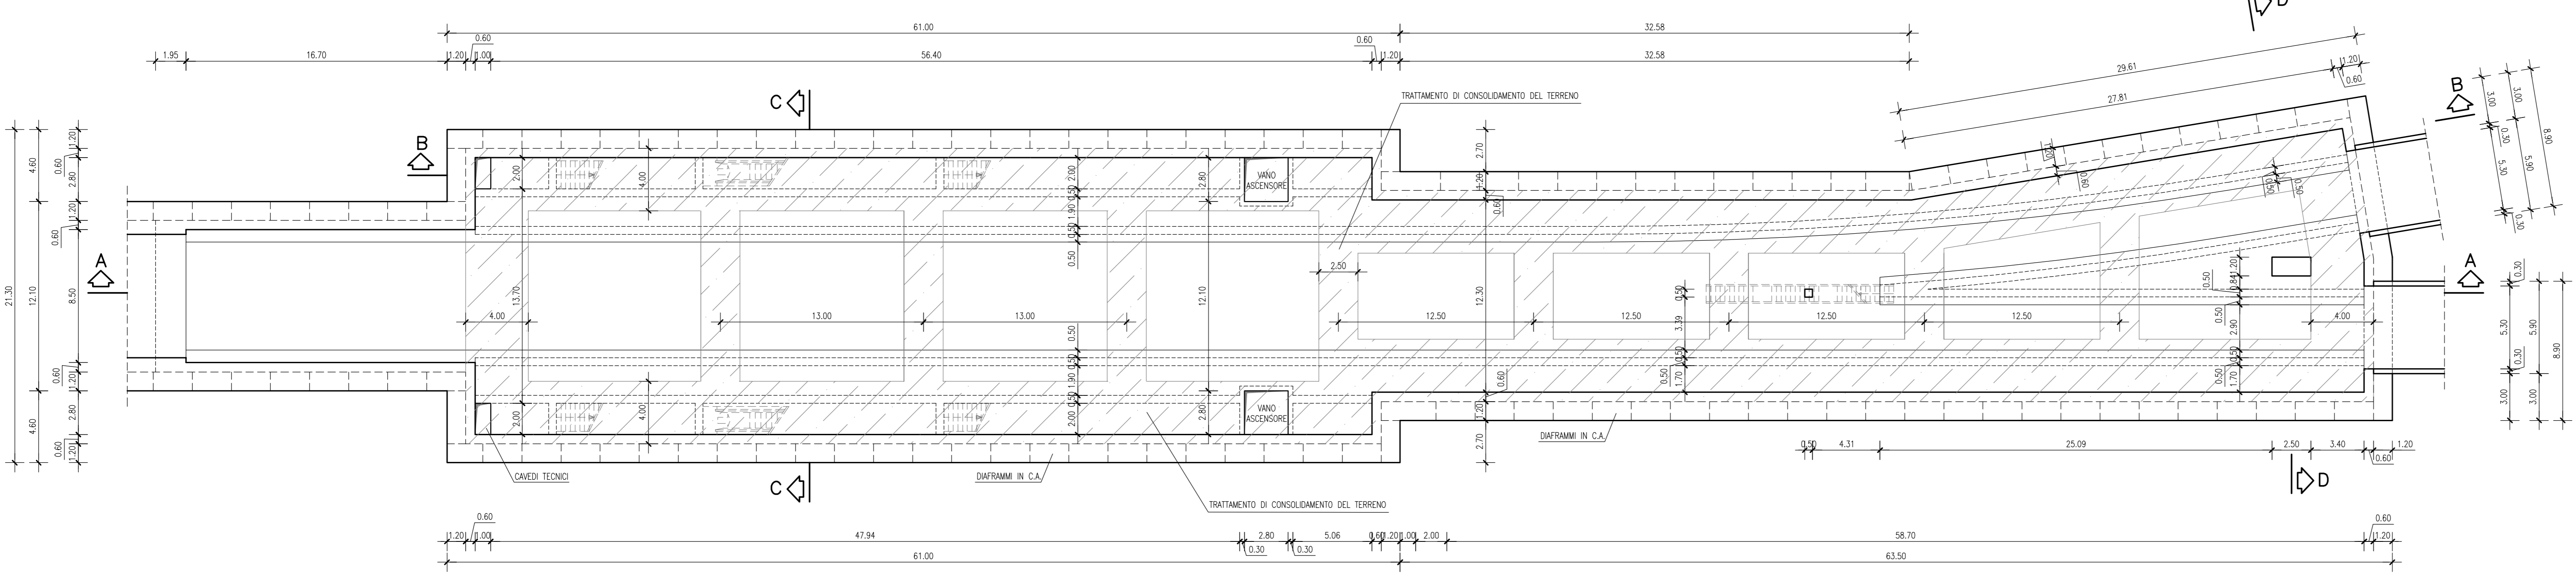

COMMITTENTE



CITTA' DI PALERMO
COMUNE DI PALERMO
AREA INFRASTRUTTURE E TERRITORIO

PROGETTISTA

ATI:



METROPOLITANA AUTOMATICA LEGGERA DELLA CITTA' DI PALERMO
PRIMA LINEA
TRATTA FUNZIONALE ORETO/NOTARBARTOLO

PROGETTO PRELIMINARE

STAZIONE SVINCOLO ORETO
STRUTTURALE - CARPENTERIA
PIANTE MEZZANINO E BANCHINA

COMMESSA	FASE	COMPARTO	DOCUMENTO	REV	SCALA	NOME FILE
MPA1	PP	SSO	ST/CA/02	0	1:200	MPA1PPSSOSTCA020.dwg

PROGETTISTA

0	AGOSTO 2006	EMMISSIONE ELABORATI OPERE CIVILI PER CONSEGNA FINALE	Morales	Peisce	Checchi/Di Nicola	Piscitelli
REV.	DATA	DESCRIZIONE	REDATTO	CONTROLLATO	APPROVATO	AUTORIZZATO