




SCHEMA FASI REALIZZATIVE STAZIONE

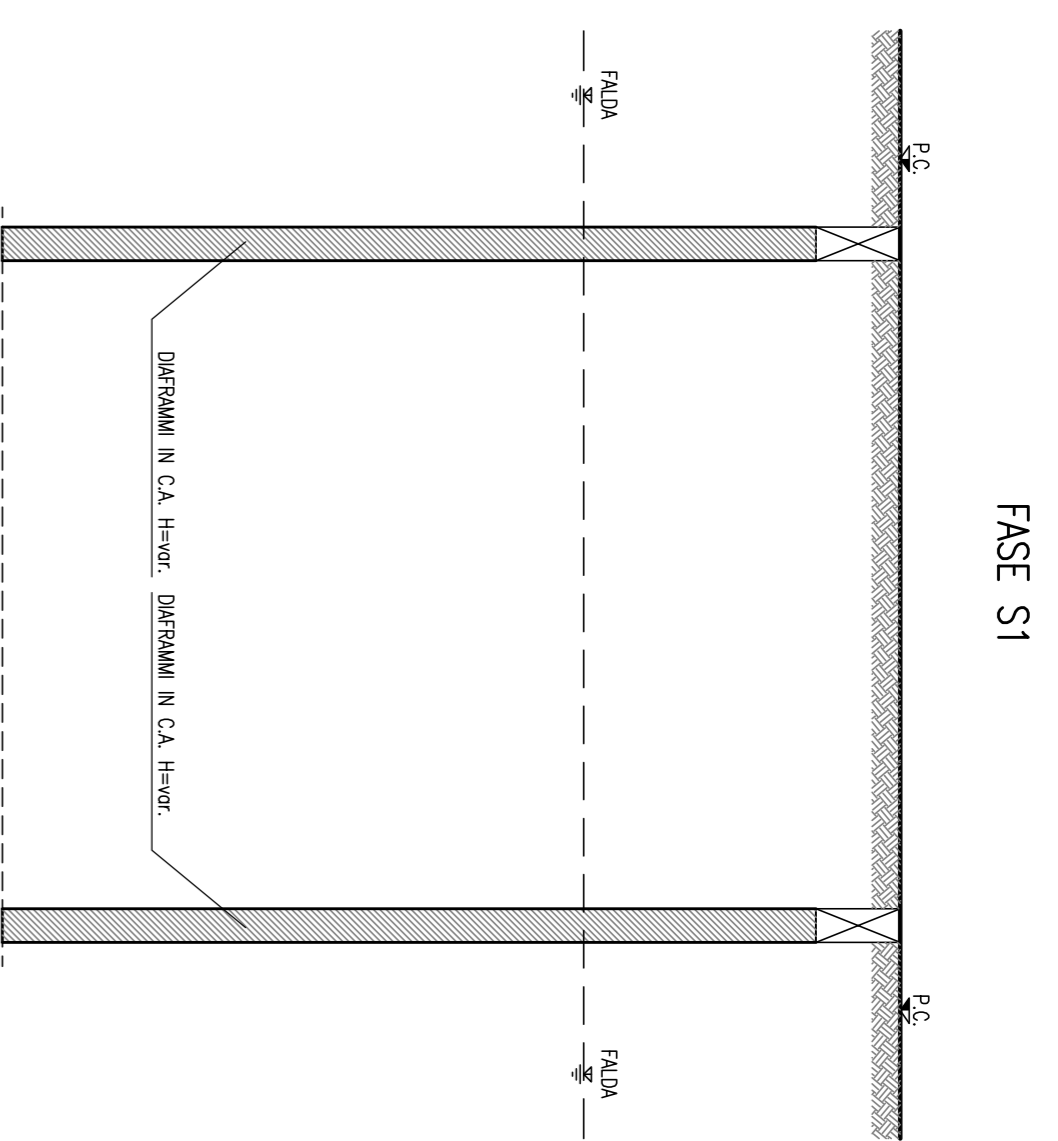

FASE S1

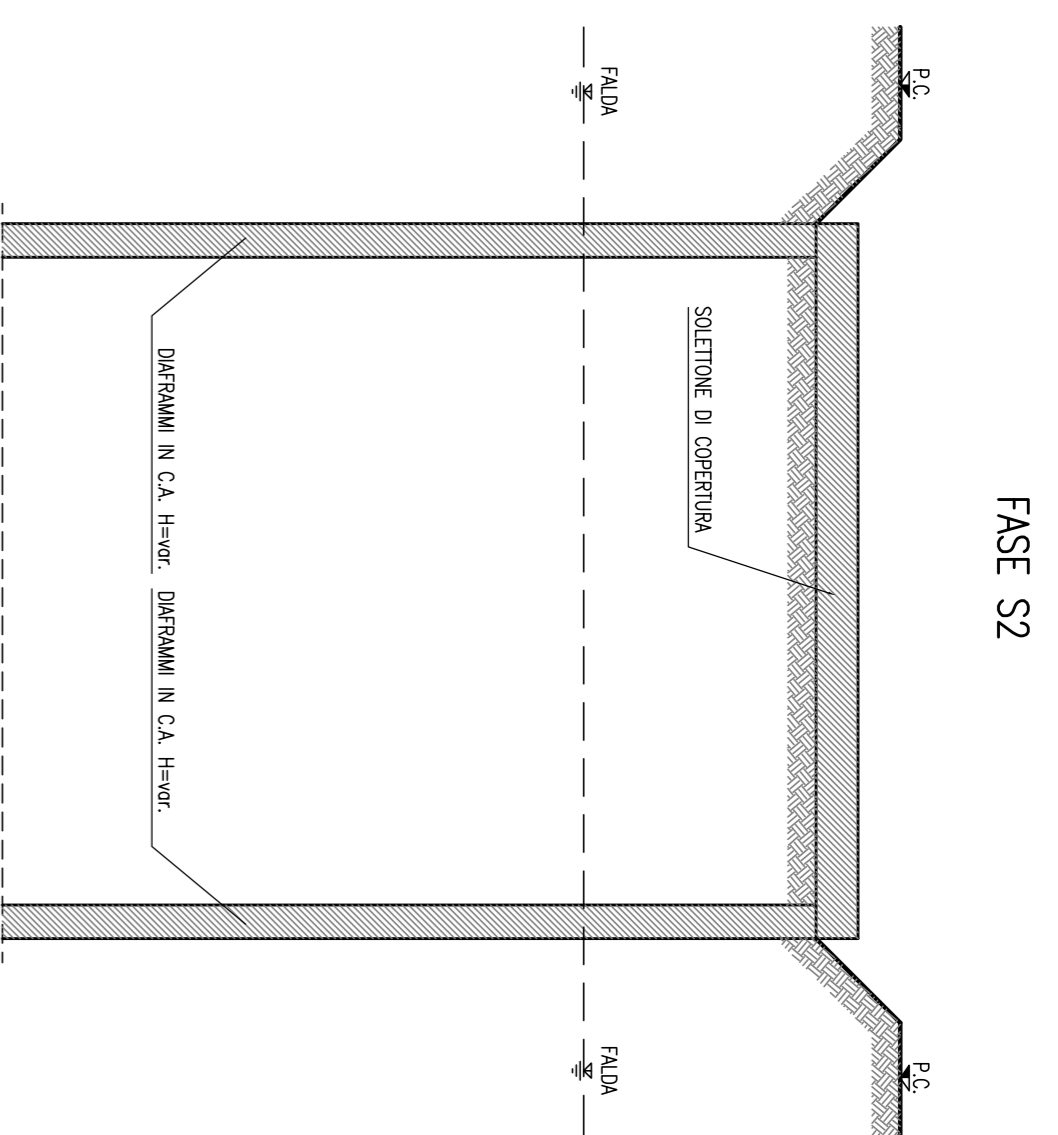


FASE S2

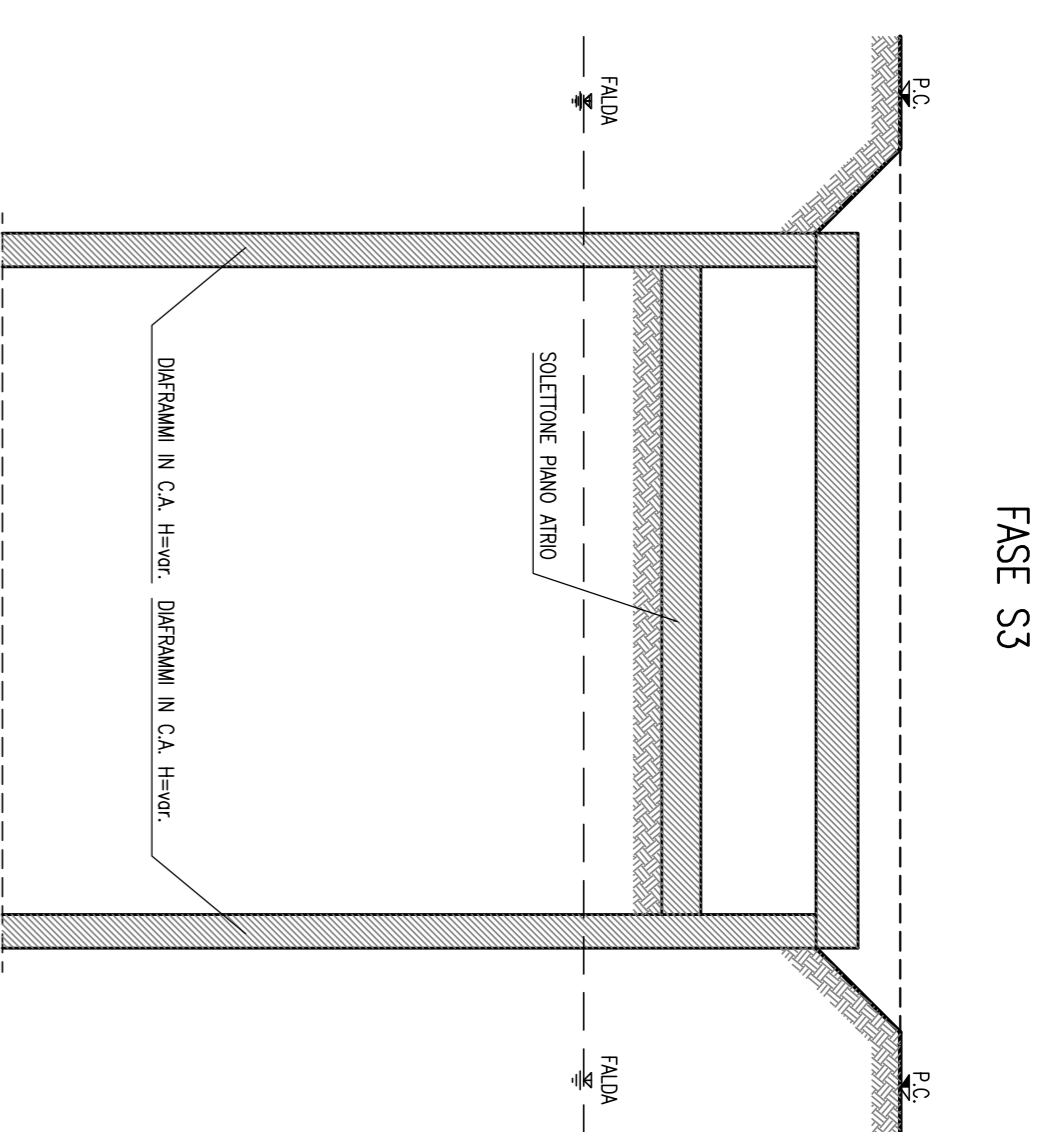


FASE S3


- DESCRIZIONE FASI ESECUTIVE  
TIPOLOGIA ESECUTIVA : TOP DOWN
  - S2 - SBANCIAMENTO FINO AD INTRORSO SOLETTONE DI COPERTURA ED ESECUZIONE SOLETTONE LASCIANDO UN VARCO IN CORRESPONDENZA AD UN VANO SCALE PER LA REALIZZAZIONE DELLO SCAVO SOTTOSTANTE
- SCAVO FINO A QUOTA SOLETTONE PIANO ARIO E REALIZZAZIONE SOLETTONE LASCIANDO UN VARCO IN CORRESPONDENZA DI QUELLO REALIZZATO AL PIANO SUPERIORE
  - S4 - SCAVO FINO A QUOTA FALDA E REALIZZAZIONE CONSOLIDAMENTO TERRENO DI FONDO (DOVE PREESISTE)
  - S5 - SCAVO FINO A QUOTA SOLETTONE PIANO MEZZANINO E REALIZZAZIONE SOLETTONE LASCIANDO UN VARCO IN CORRESPONDENZA DI QUELLO REALIZZATO AL PIANO SUPERIORE
  - S6 - SCAVO FINO A 0,50m SOTTO QUOTA TRAMMI  
- REALIZZAZIONE 1° FALDA TRAMMI PROVVISORI
  - S7 - SCAVO FINO A 0,50m SOTTO QUOTA TRAMMI  
- REALIZZAZIONE 2° FALDA TRAMMI PROVVISORI
  - S8 - COMPLETAMENTO SCAVO E REALIZZAZIONE SOLETTONE DI FONDO
  - S9 - COMPLETAMENTO DELLE LAVORAZIONI INTERNE E REALIZZAZIONE DELLE PARETI DI RISTABILIMENTO CON INTERPOSIZIONE DELLA IMPERMEABILIZZAZIONE  

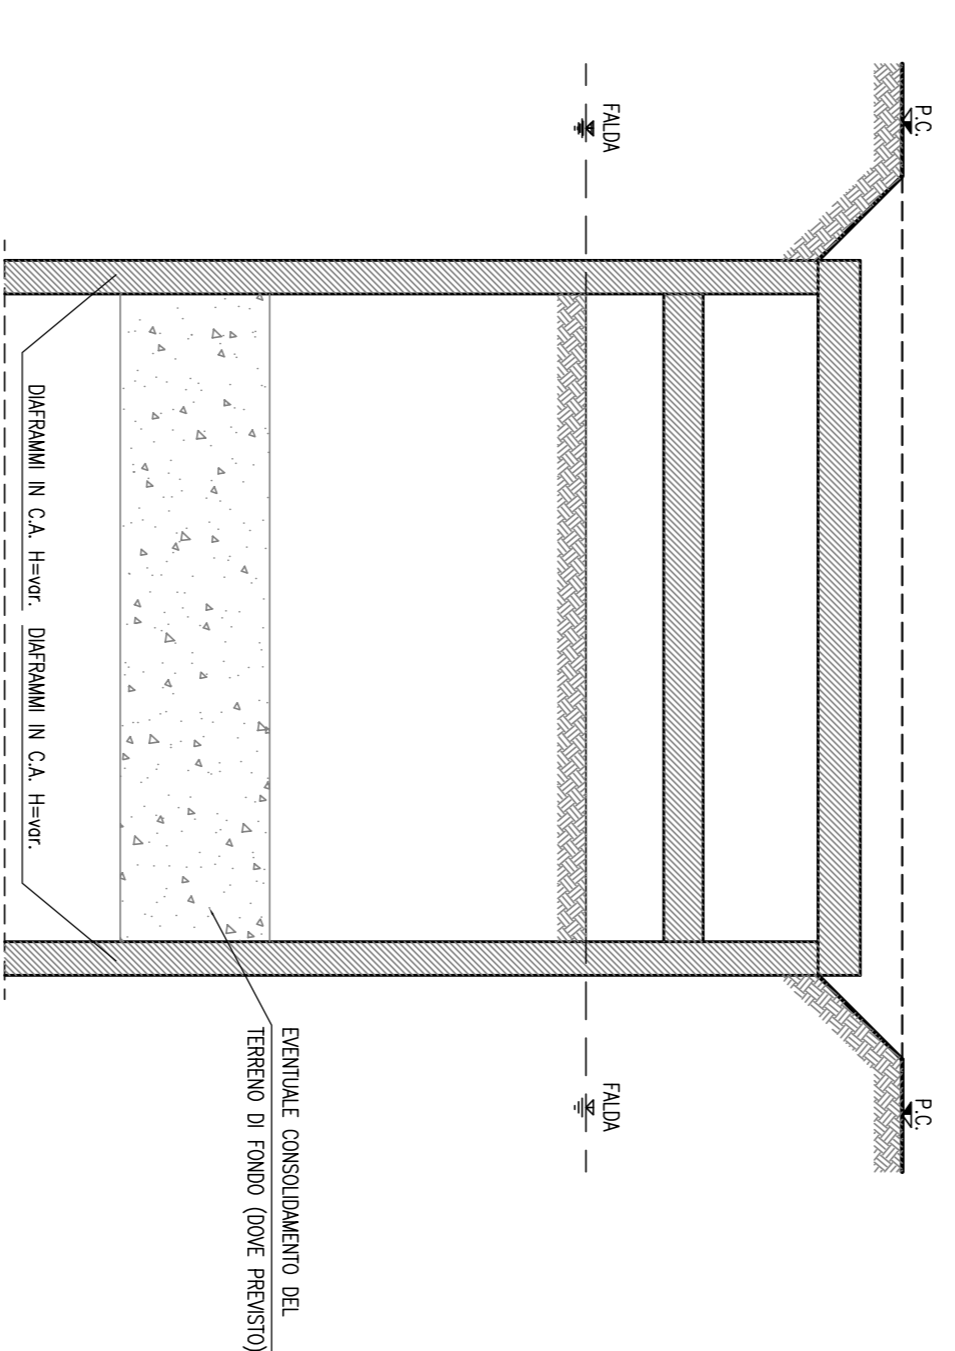

FASE S4

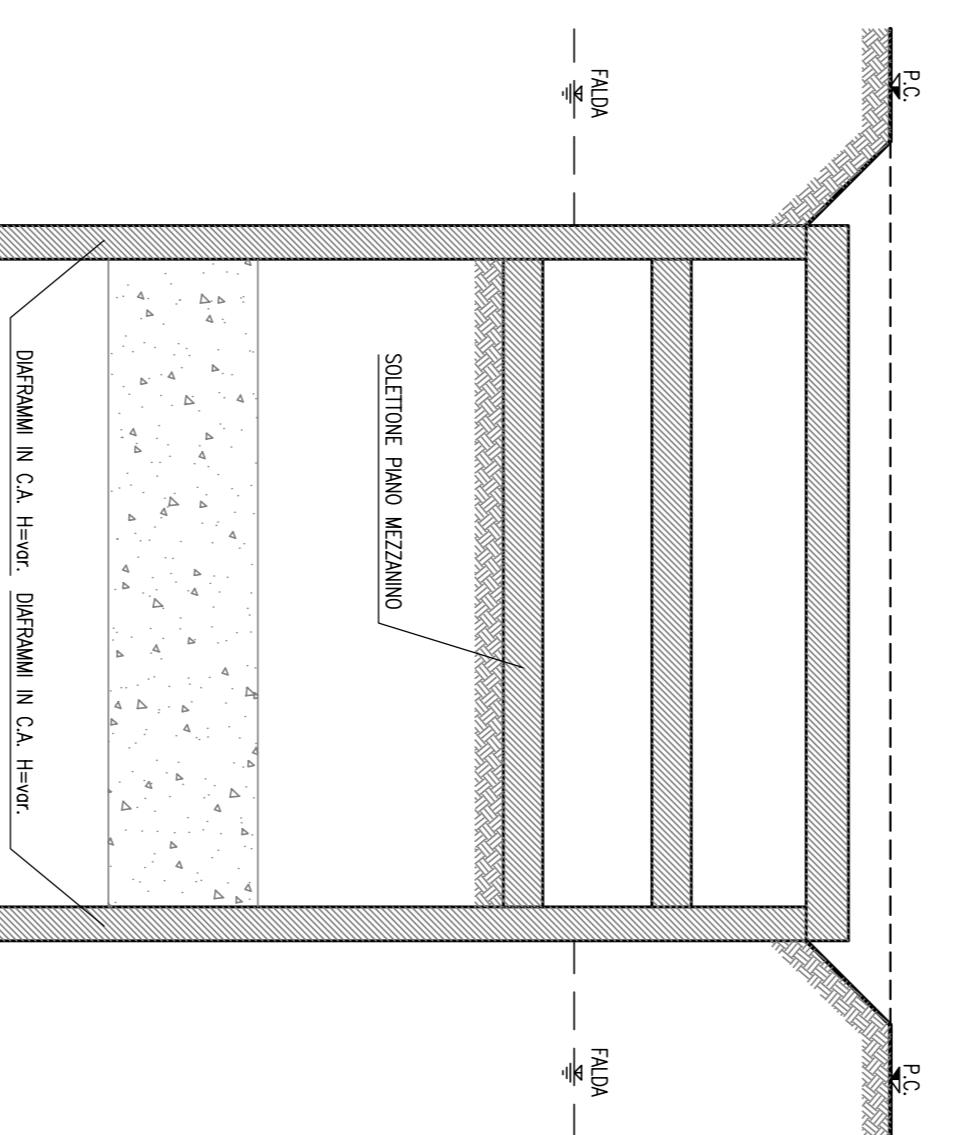


FASE S5

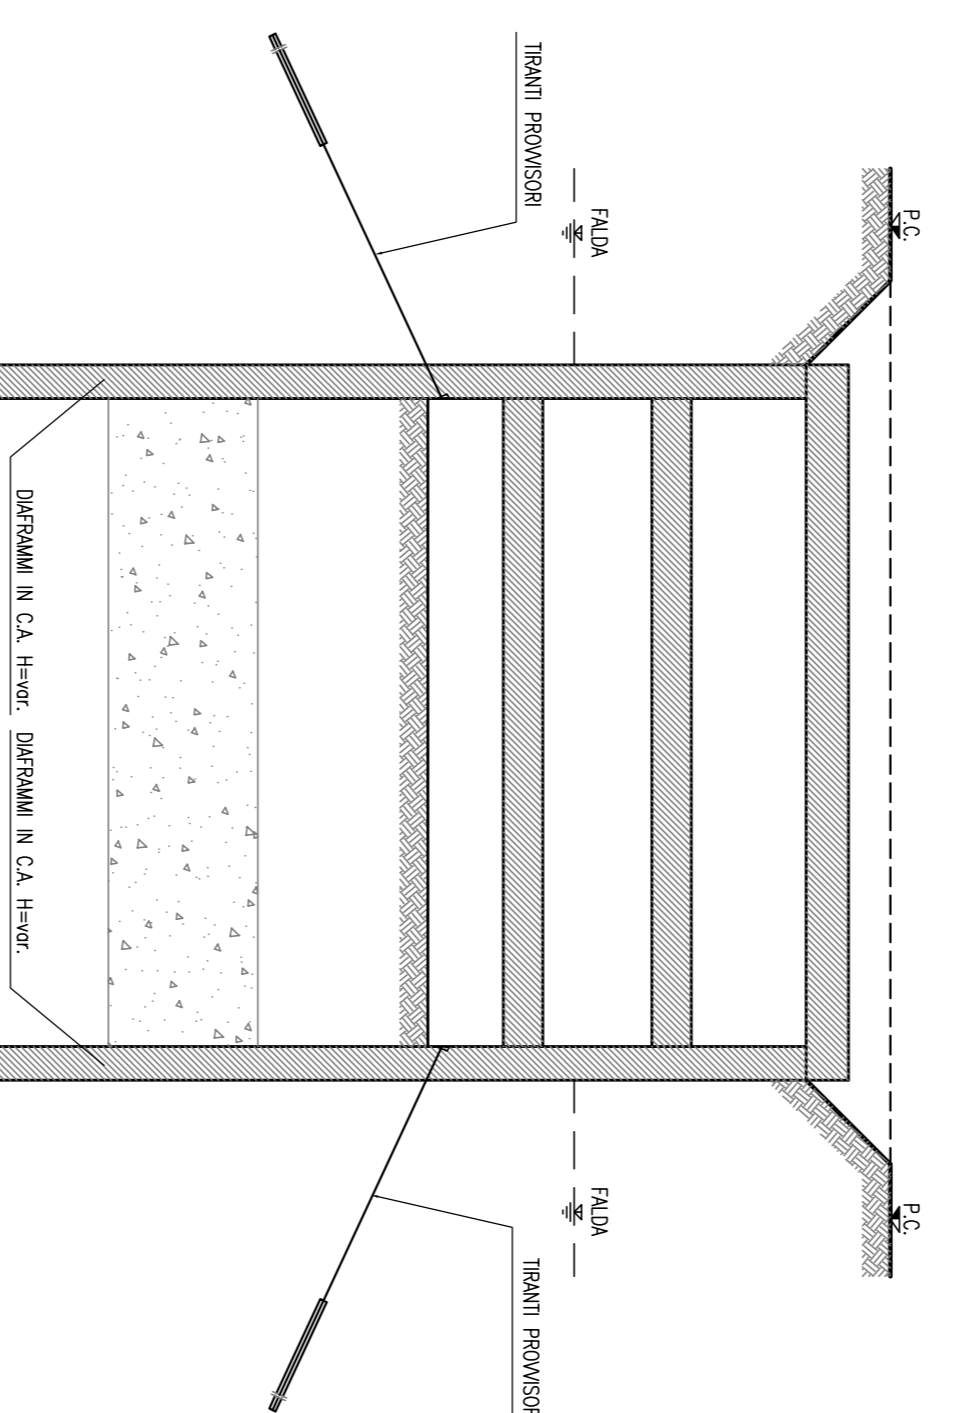


FASE S6


- DA PIANO FALDA INIZIO DELL'ACOSTAMENTO ALL'INTERNO DELLA STAZIONE PER LA PROSECUZIONE DEGLI SCAMI

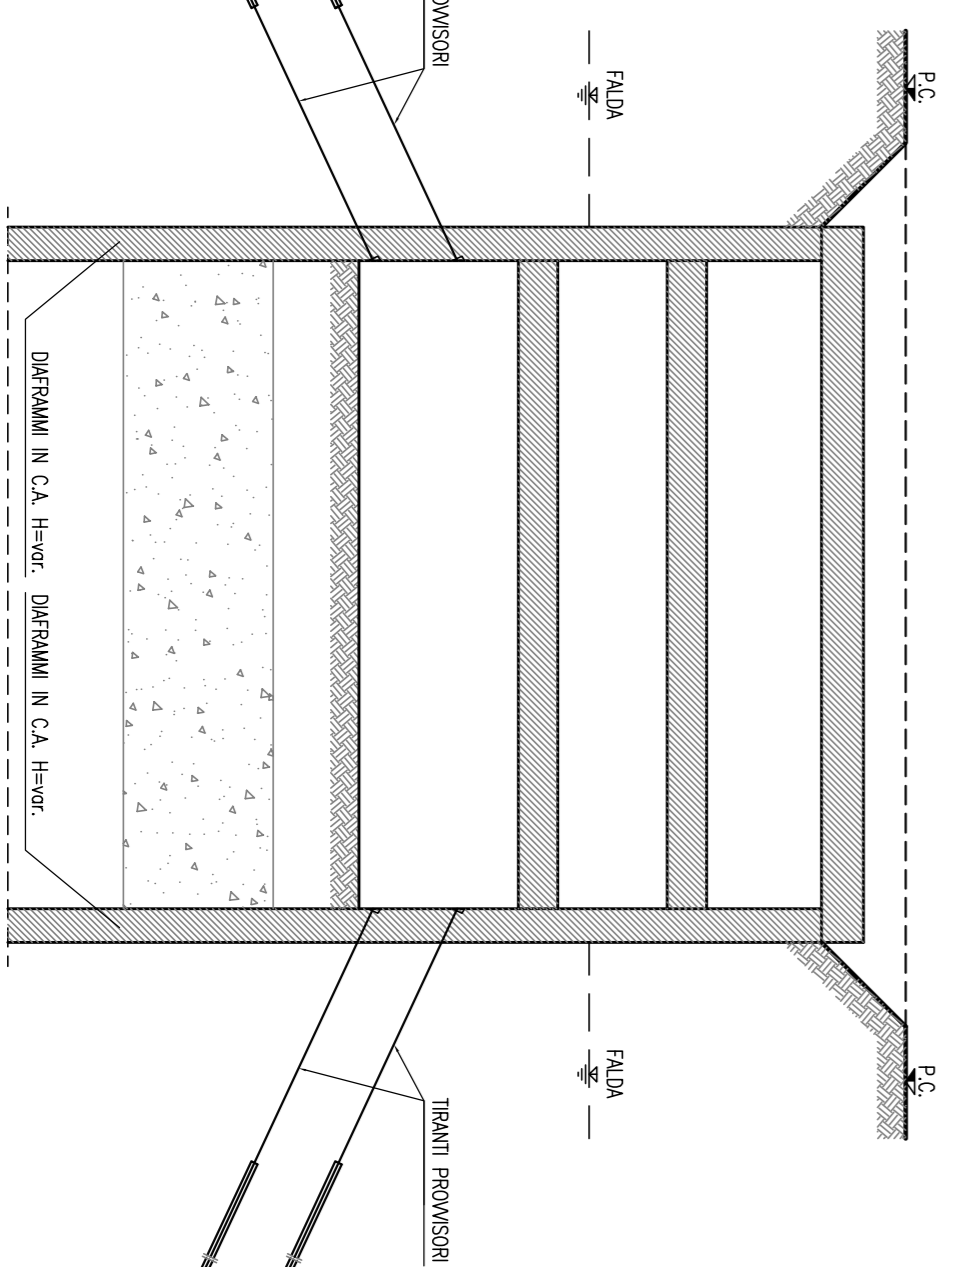

FASE S7

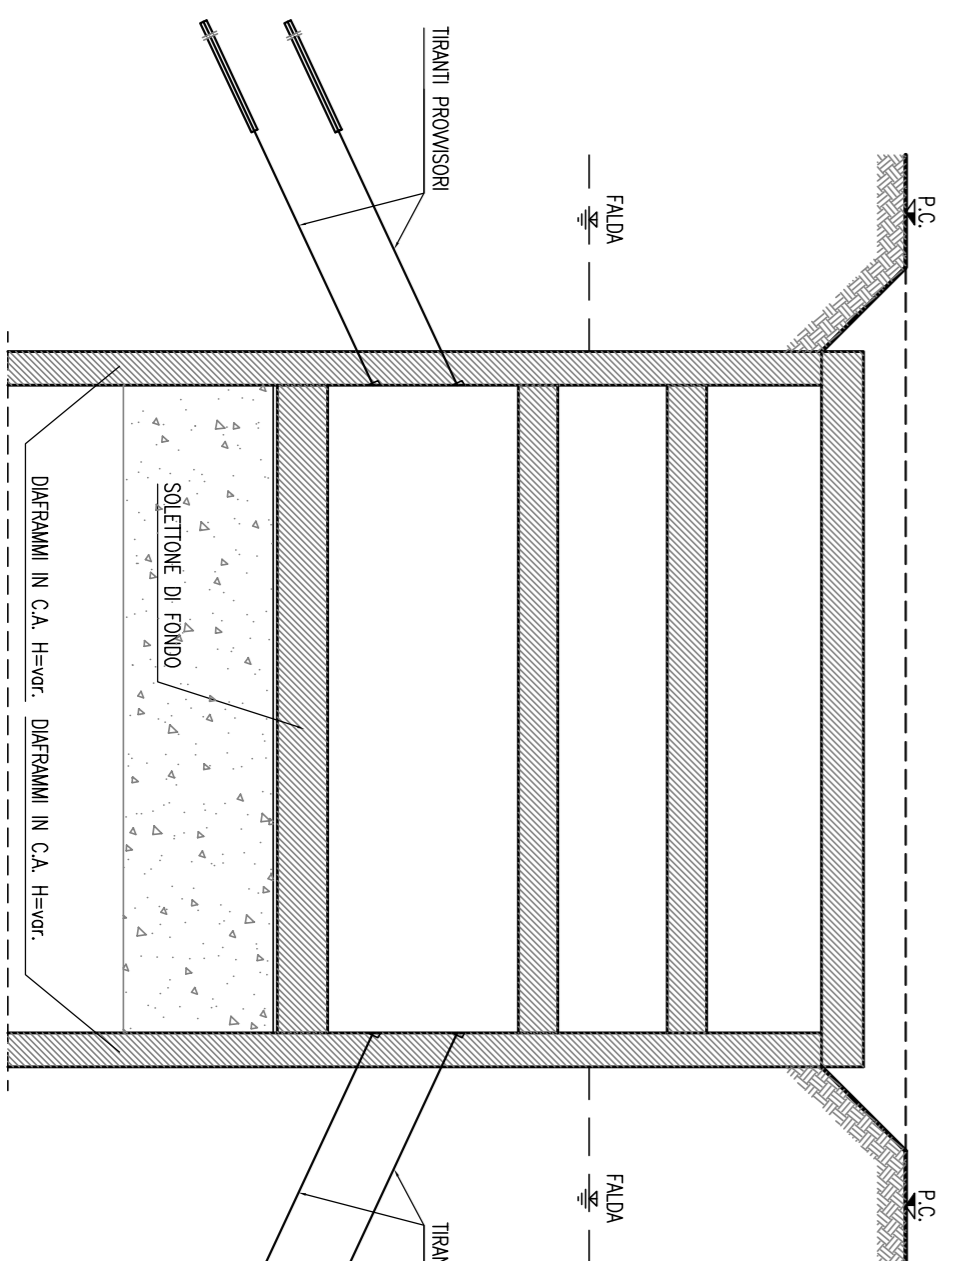

FASE S8

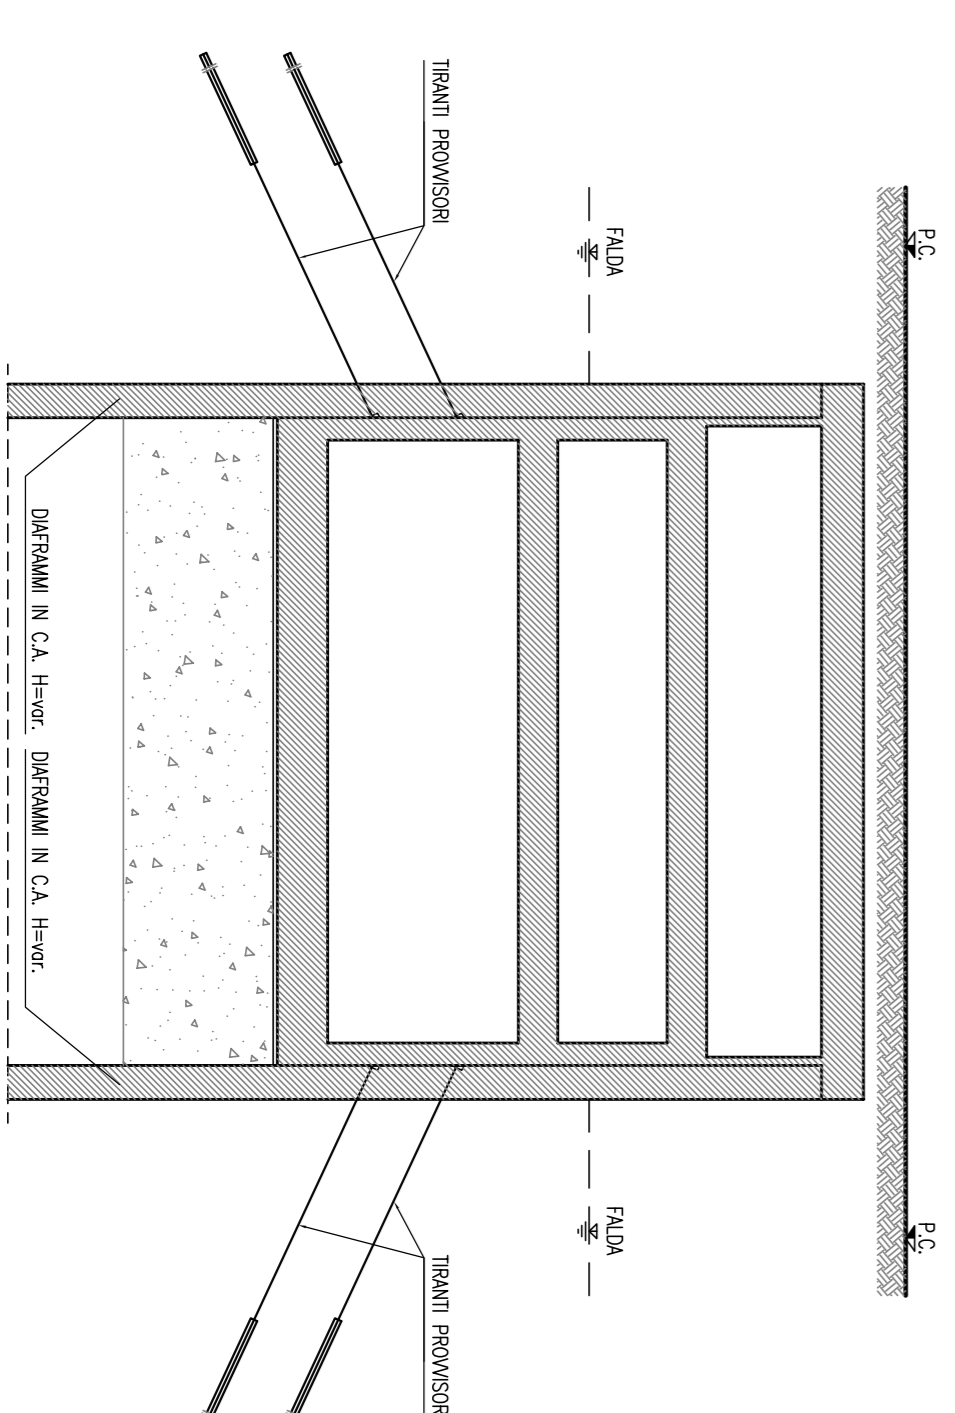

FASE S9

COMUNE DI PALERMO  
AREA INFRASTRUTTURE E TERRITORIO



PROGETTISTA  
ATTI:

METROPOLITANA AUTOMATICA LEGGERA DELLA CITTA' DI PALERMO  
PRIMA LINEA  
TRATTA FUNZIONALE ORETO/NOTARBARTOLO  
PROGETTO PRELIMINARE

FASI COSTRUTTIVE STAZIONI

COMMESSA	FASE	COMPARTO	DOCUMENTO	REV.	SCALA	NOME FILE
MPA11	PIP	STR	FV/FC011	0	-	MPA11PSTREV/FC010.dwg
0	ACOSTO 2006	EMISSIONE ELABORATI OPERE CIVILI PER CONSULENZA FINALE	Moderno	Parpa	Checchia Nicola	Parpa
REV.	DATA	DESCRIZIONE	REDAITO	CONTROLLATO	APPROVATO	AUTORIZZATO