



SEZIONE
TRASVERSALE 12-12
SCALA 1:200

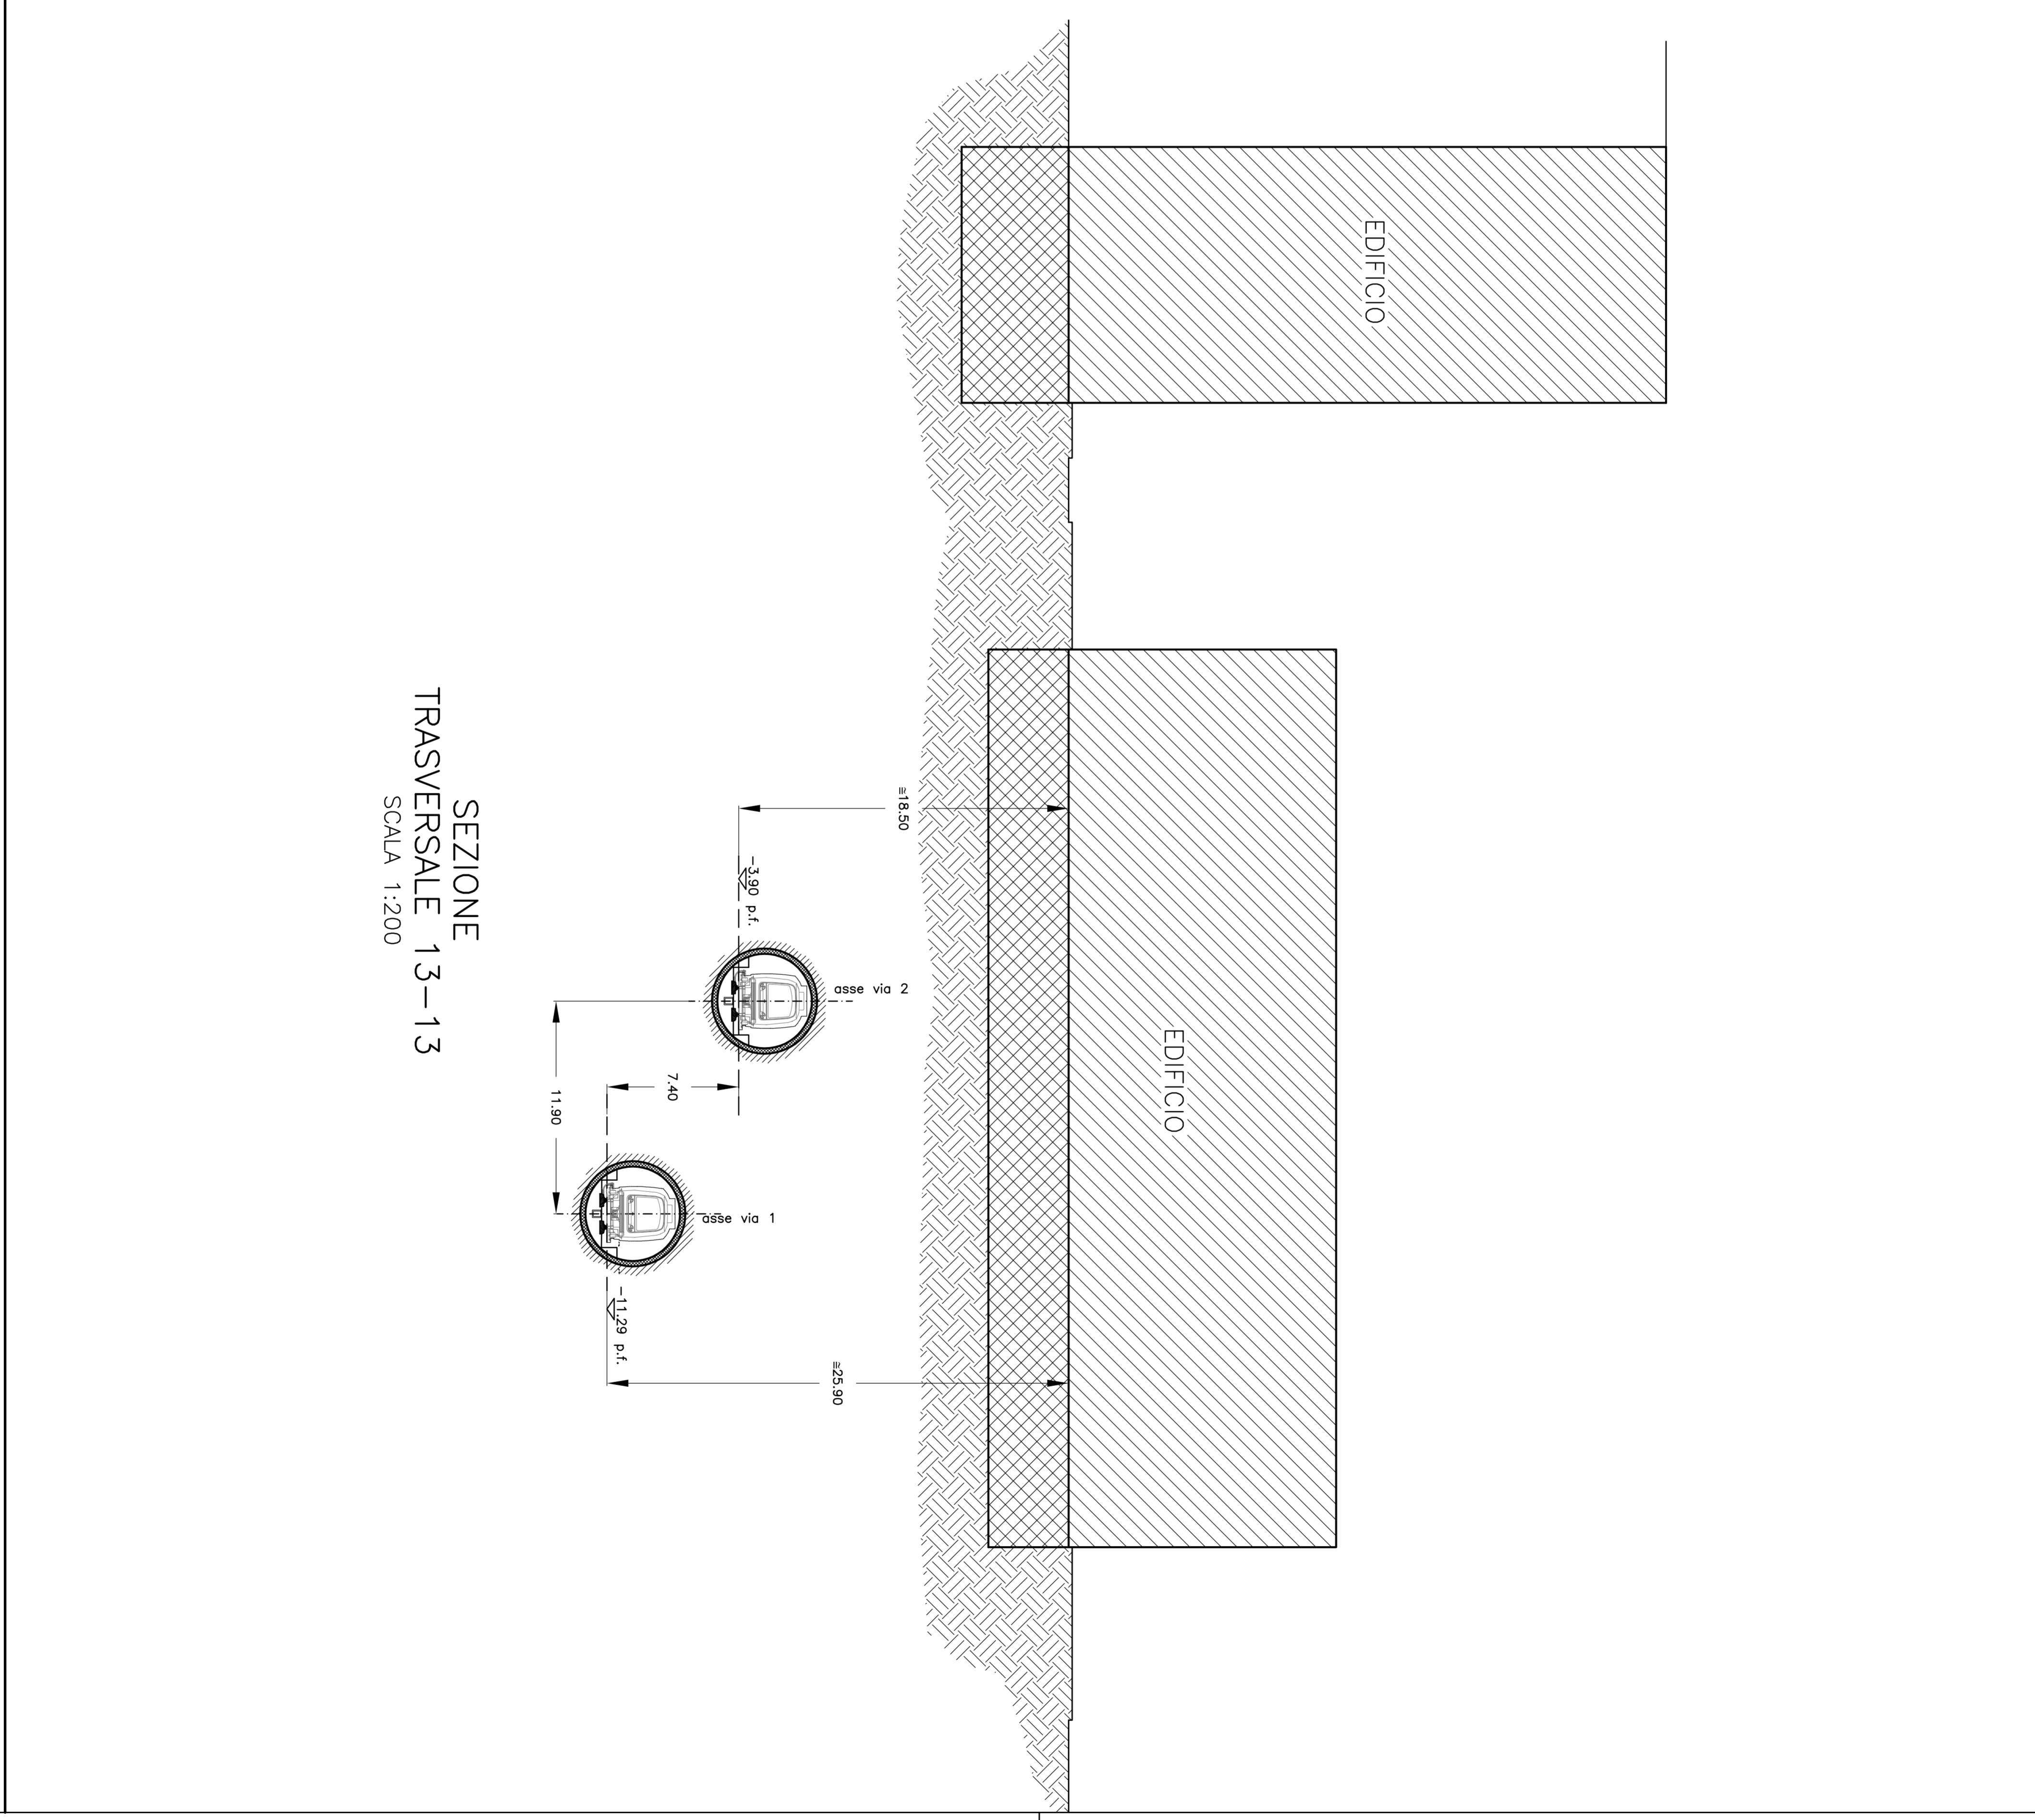

SEZIONE
TRASVERSALE 13-13
SCALA 1:200

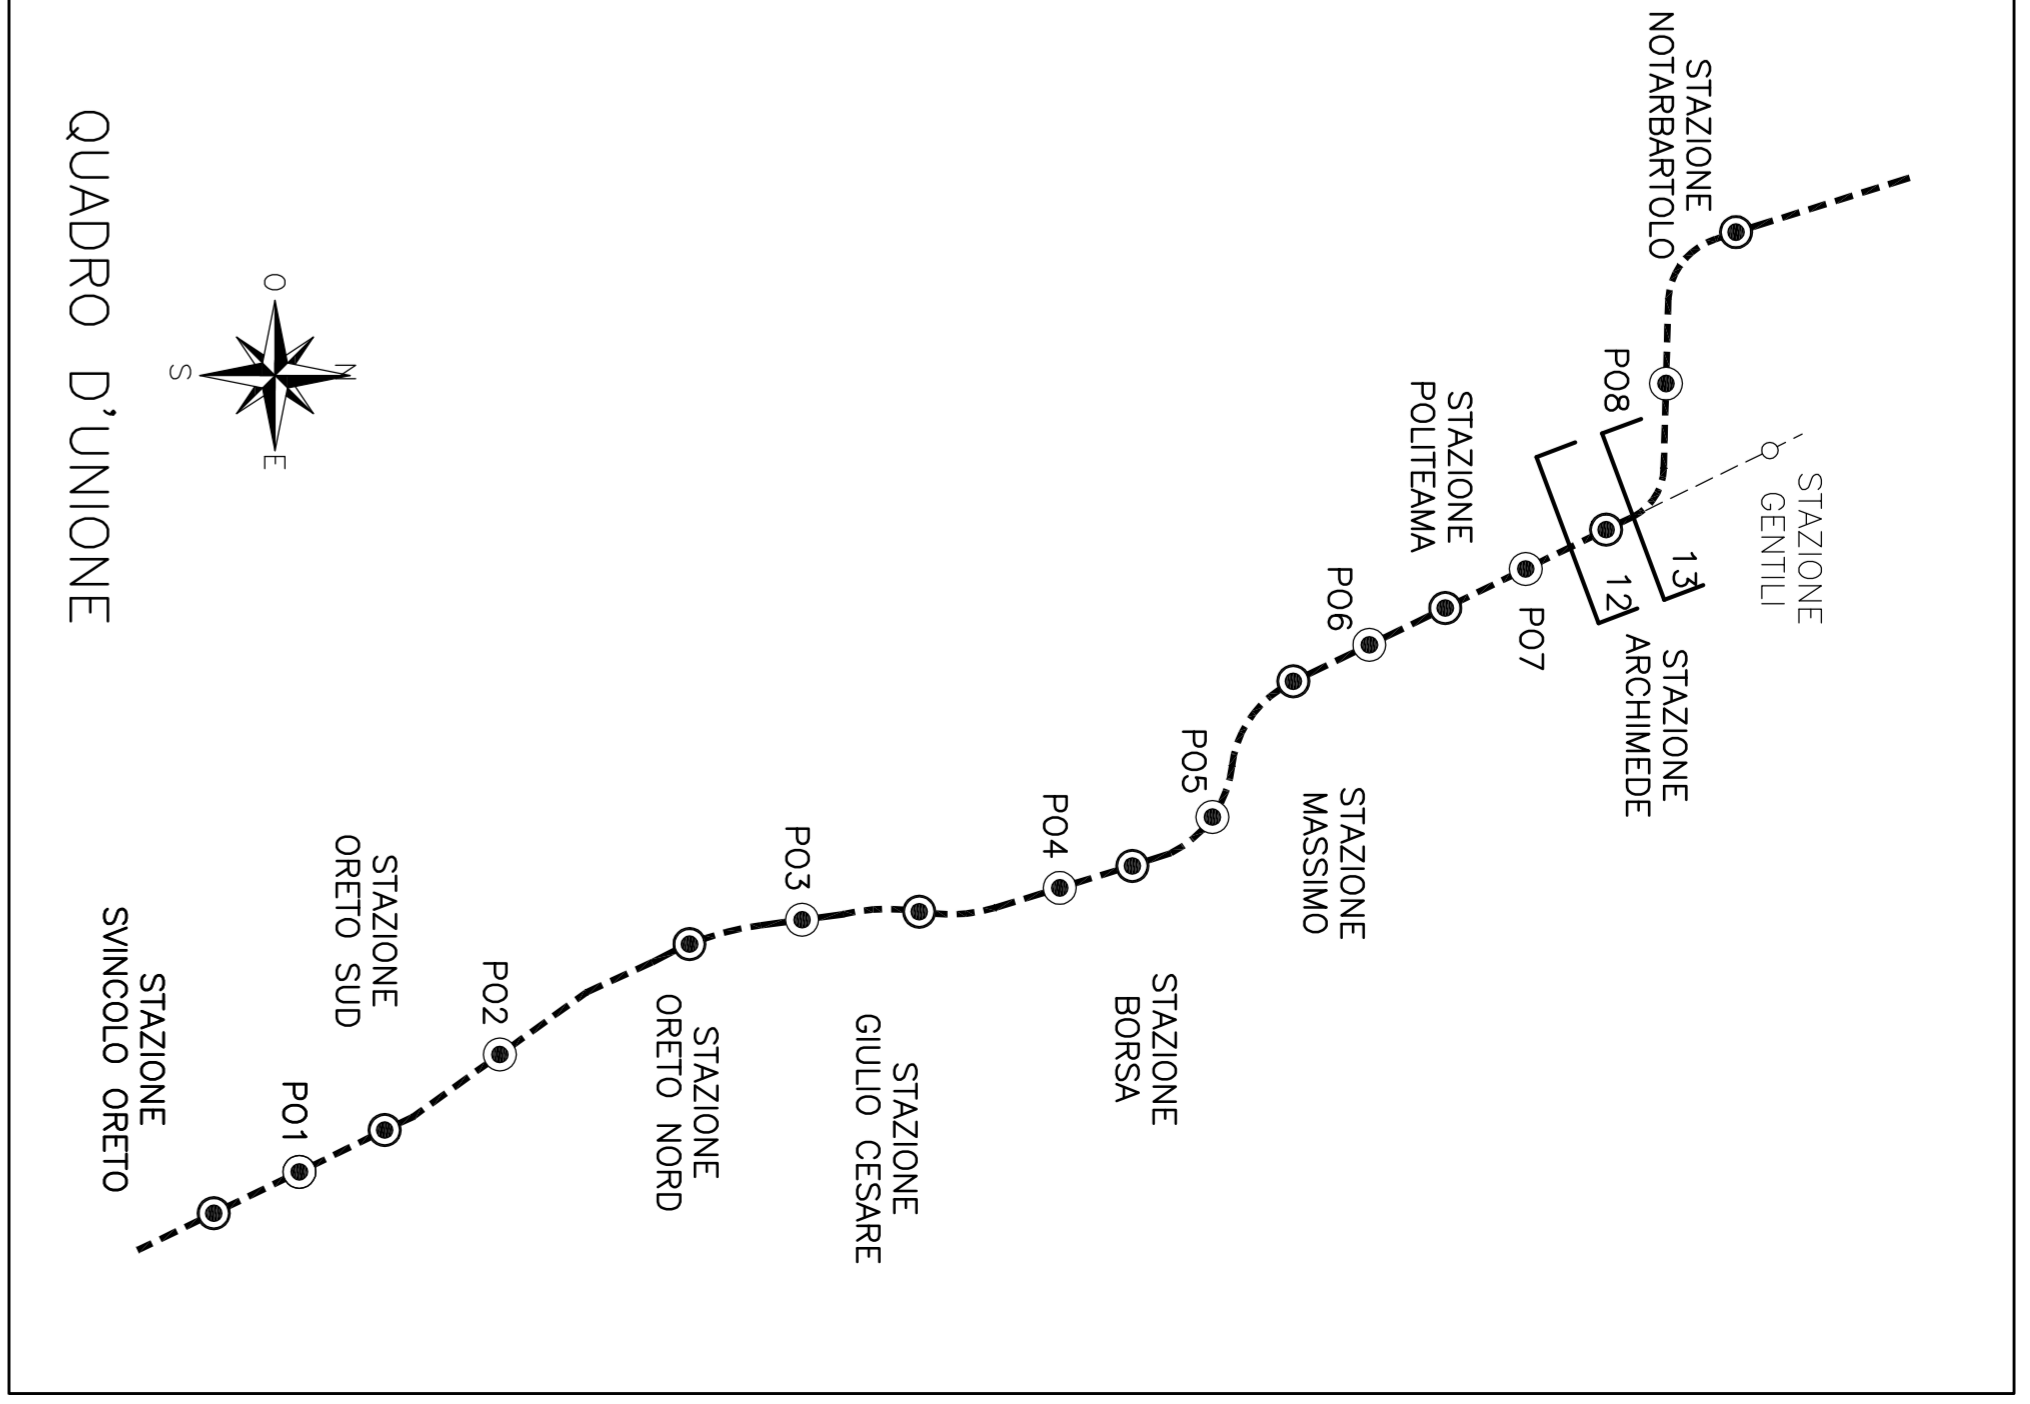

QUADRO D'UNIONE

COMMITTENTE
COMUNE DI PALERMO
AREA INFRASTRUTTURE E TERRITORIO

PROGETTISTA
ATI
SYS (SISTEMI SPA) | **CEFERRETTA** | **INECO** | **LOMBARDI REICO** (INGEGNERIA S.R.L.) | **DOMENICO PERINUTTI** (ARCHITETTO)

METROPOLITANA AUTOMATICA LEGGERA DELLA CITTÀ DI PALERMO
PRIMA LINEA
TRATTA FUNZIONALE ORETONOTARBARTOLO
PROGETTO PRELIMINARE

SEZIONI TRASVERSALI
 12-12 / 13-13

CONFERMA	FILE	CONDIZIONE	REVISIONE	SCALA	NOTE FILE
MPA1	P	INS	04	1:200	SVT_INSZ05_0.dwg

REV.	DATA	DESCRIZIONE	REDAZIONE	CONTROLLATO	APPROVATO	AUTORIZZATO
1	12/08/2008	PROGETTO PRELIMINARE	Amendolano	Sanna	Chiodi/Mani	Perinuti
0	2008	EMISIONE ELABORATI OPERE CIVILI	Amendolano	Dikema	Chiodi	Perinuti