



COMUNE DI PALERMO

COMMITTENTE:



DIREZIONE LAVORI:



IMPRESA ESECUTRICE:



PROGETTO ESECUTIVO

PRIMO LOTTO FUNZIONALE CHIUSURA DELL'ANELLO FERROVIARIO IN SOTTERRANEO NEL TRATTO DI LINEA TRA LE STAZIONI DI PALERMO NOTARBARTOLO E GIACHERY E PROSEGUIMENTO FINO A POLITEAMA

**SISTEMI DI RADIOPROPAGAZIONE IN GALLERIA
IMPIANTO TRA LA FERMATA GIACHERY E STAZIONE DI POLITEAMA
ARCHITETTURA IMPIANTI GALLERIE**

COMMESSA LOTTO FASE ENTE TIPO DOC. OPERA/DISCIPLINA PROG. REV. SCALA

RS72 01 EZZ AX RG0001 001 B /

PROGETTAZIONE: ATI (Associazione Temporanea d'Imprese)

PROGETTAZIONE
INGEGNERIA
PROGIN s.p.a.
(Capogruppo Mandataria)




Rev.	Descrizione	Redatto	Data	Verificato	Data	Approvato	Data
A	Emissione	M. Perino	07.01.10	R. Piccirillo	08.01.10	S. Esposito	12.01.10
B	EMESSO A SEGUITO ISTRUTTORIA ITALFERR	M. Perino	19.09.11	R. Piccirillo	19.09.11	S. Esposito	19.09.11

File: RS720IEZZXMG0001001B

n. Elab.:

ARCHITETTURA IMPIANTI GALLERIE

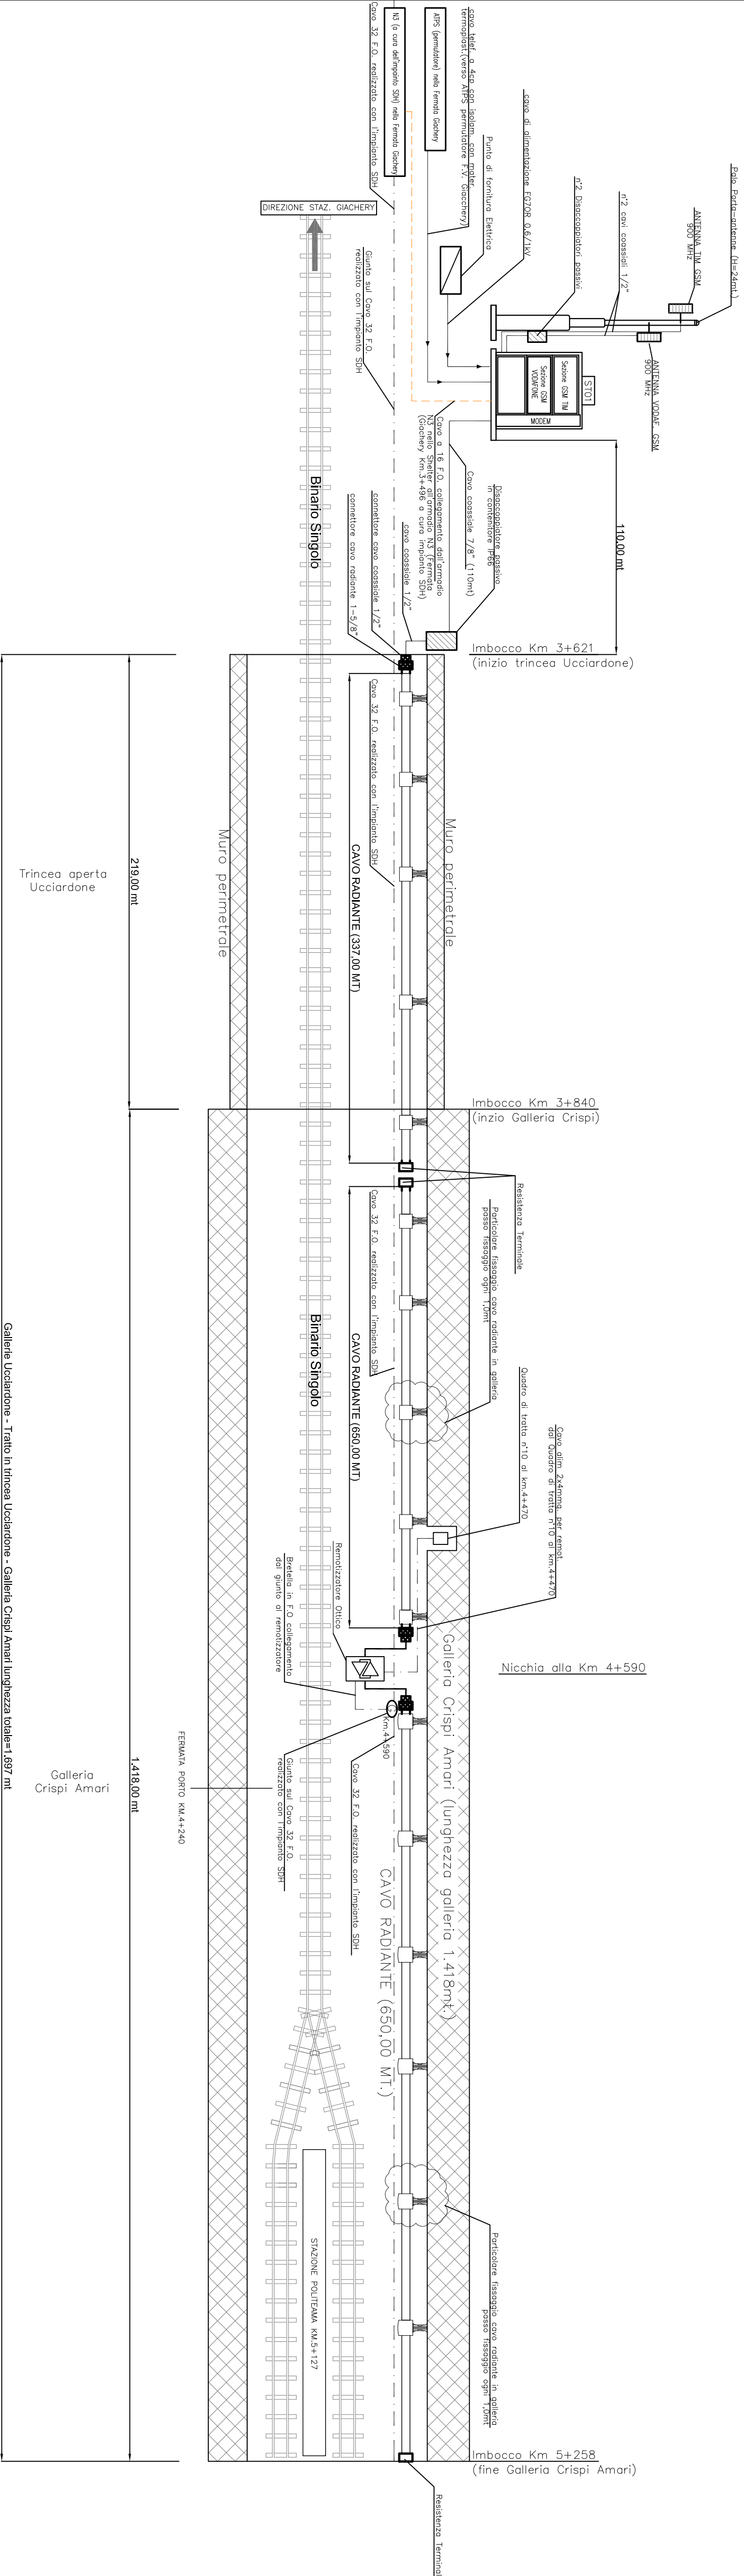

Galleria Ucciardone - Tratto in trincea Ucciardone - Galleria Crispi Amari (lunghezza totale=1.697 mt)