


ARCHITETTURA IMPIANTI GALLERIE
POST-OPERAM

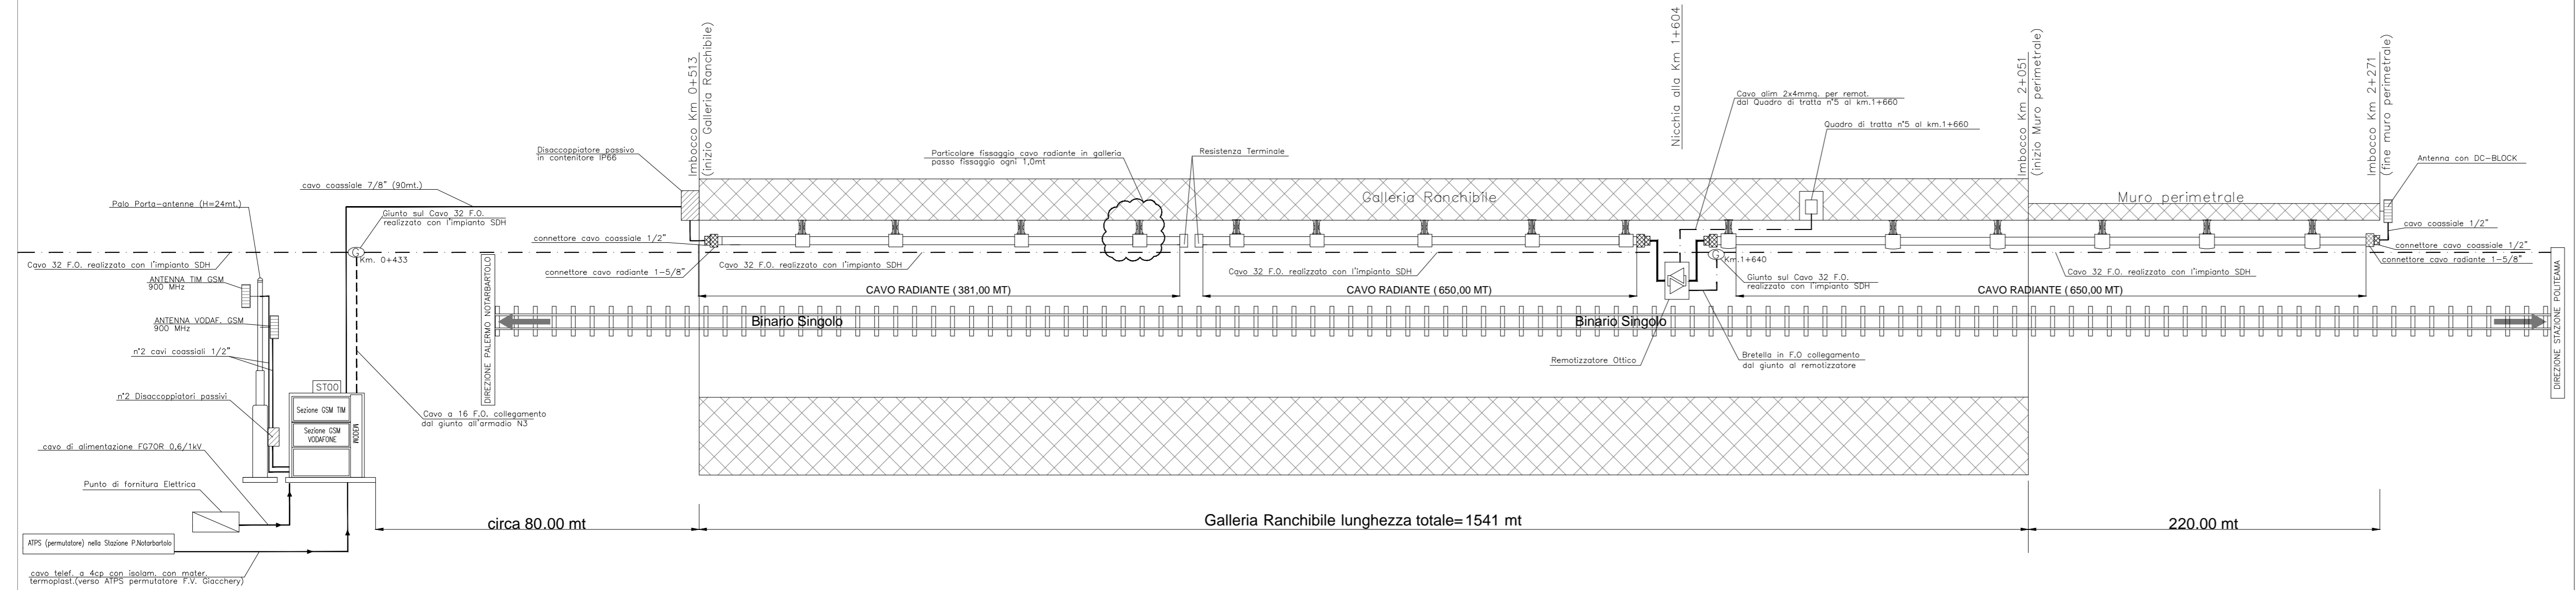

COMUNE DI PALERMO

COMMITTENTE:

DIREZIONE LAVORI:

IMPRESA ESECUTRICE:

PROGETTO ESECUTIVO
PRIMO LOTTO FUNZIONALE CHIUSURA DELL'ANELLO FERROVIARIO IN SOTTERRANEO NEL TRATTO DI LINEA TRA LE STAZIONI DI PALERMO NOTARBARTOLO E GIACHERY E PROSEGUIMENTO FINO A POLITEAMA

SISTEMI DI RADIOPROPAGAZIONE IN GALLERIA
IMPIANTO RANCHIBILE E MURO PERIMETRALE TRA IMBOCCO GALLERIA STESSA E OLTRE CAVALCAVIA CIRINCIONE
ARCHITETTURA IMPIANTI GALLERIE - POST-OPERAM

COMMESSA	LOTTO	FASE	ENTE	TIPO	DOC.	OPERA/DISCIPLINA	PROGR.	REV.	SCALA
R S 7 2	0 1	E	Z Z	A X	R G 0 0 0 2	0 0 2	A	/	

PROGETTAZIONE: ATI (Associazione Temporanea d'Imprese)

PROGETTAZIONE
GRANDI
INFRASTRUTTURE
PROGIN S.p.A.
(Capogruppo Mandataria)

(Mandante)

Rev.	Descrizione	Redatto	Data	Verificato	Data	Approvato	Data
A	EMESSO A SEGUITO ISTRUTTORIA ITALFERR	M. Perrino	19.09.11	R. Piccirillo	19.09.11	S. Esposito	19.09.11