
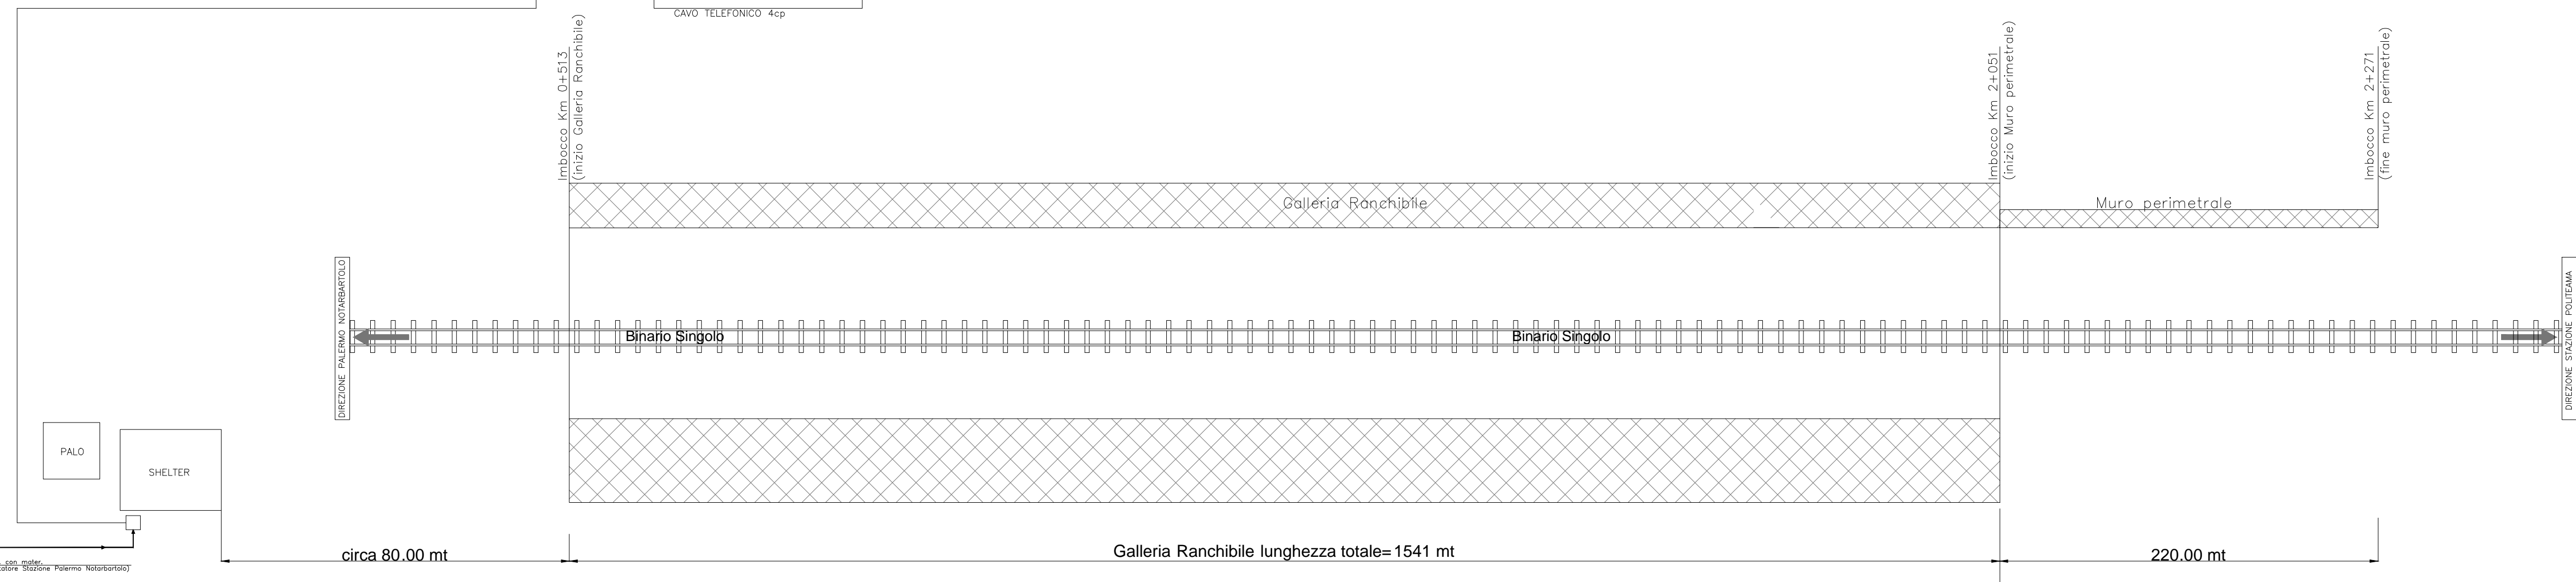
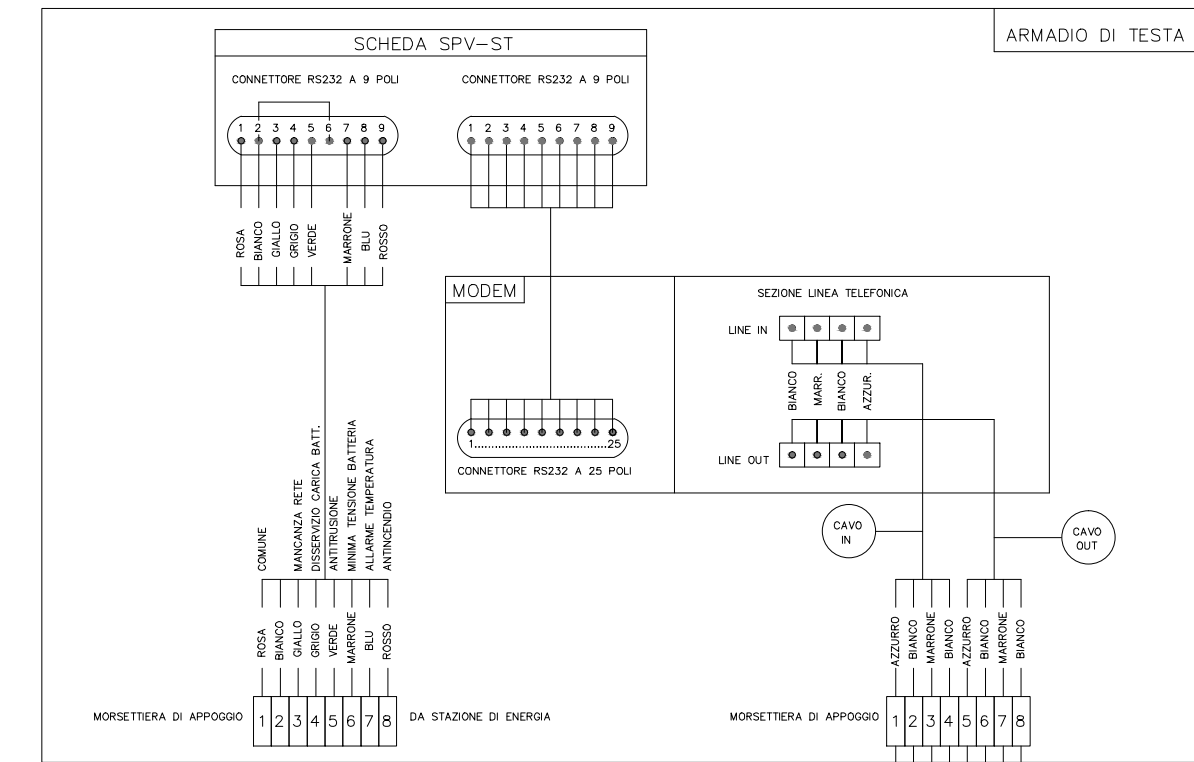


DETTAGLIO DI COLLEGAMENTO ALLA RETE DI SUPERVISIONE

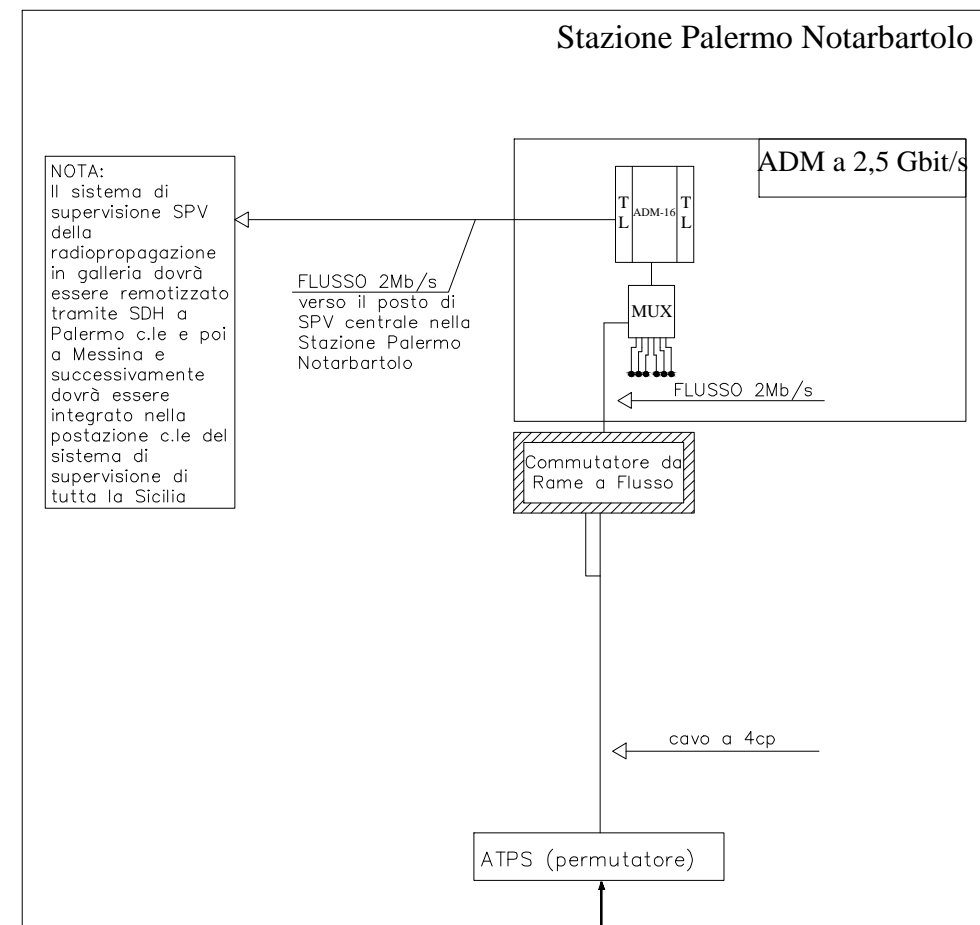

cavo telef. a 4cp con isolam. con moler. termocoll. verso ATPS permutatore Stazione Palermo Notarbartolo

COMUNE DI PALERMO

COMMITTENTE:

DIREZIONE LAVORI:

IMPRESA ESECUTRICE:

PROGETTO ESECUTIVO
PRIMO LOTTO FUNZIONALE CHIUSURA DELL'ANELLO FERROVIARIO IN SOTTERRANEO NEL TRATTO DI LINEA TRA LE STAZIONI DI PALERMO NOTARBARTOLO E GIACHERY E PROSEGUIMENTO FINO A POLITEAMA

SISTEMI DI RADIOPROPAGAZIONE IN GALLERIA
IMPIANTO RANCHIBILE E MURO PERIMETRALE TRA IMBOCCO GALLERIA STESSA E OLTRE CAVALCAVIA CIRINCIONE
DETTAGLIO DI COLLEGAMENTO ALLA RETE DI SPV

COMMESSA	LOTTO	FASE	ENTE	TIPO DOC.	OPERA/DISCIPLINA	PROGR.	REV.	SCALA
RS72	01	EZZAX	RG0002	003	A	/		

PROGETTAZIONE: ATI (Associazione Temporanea d'Imprese)

(Capogruppo Mandataria)

Rev.	Descrizione	Redatto	Data	Verificato	Data	Approvato	Data
A	EMESSO A SEGUITO ISTRUTTORIA ITALFERR	M. Perrino	19.09.11	R. Piccirillo	19.09.11	S. Esposito	19.09.11