PLANIMETRIA
Scala 1:100

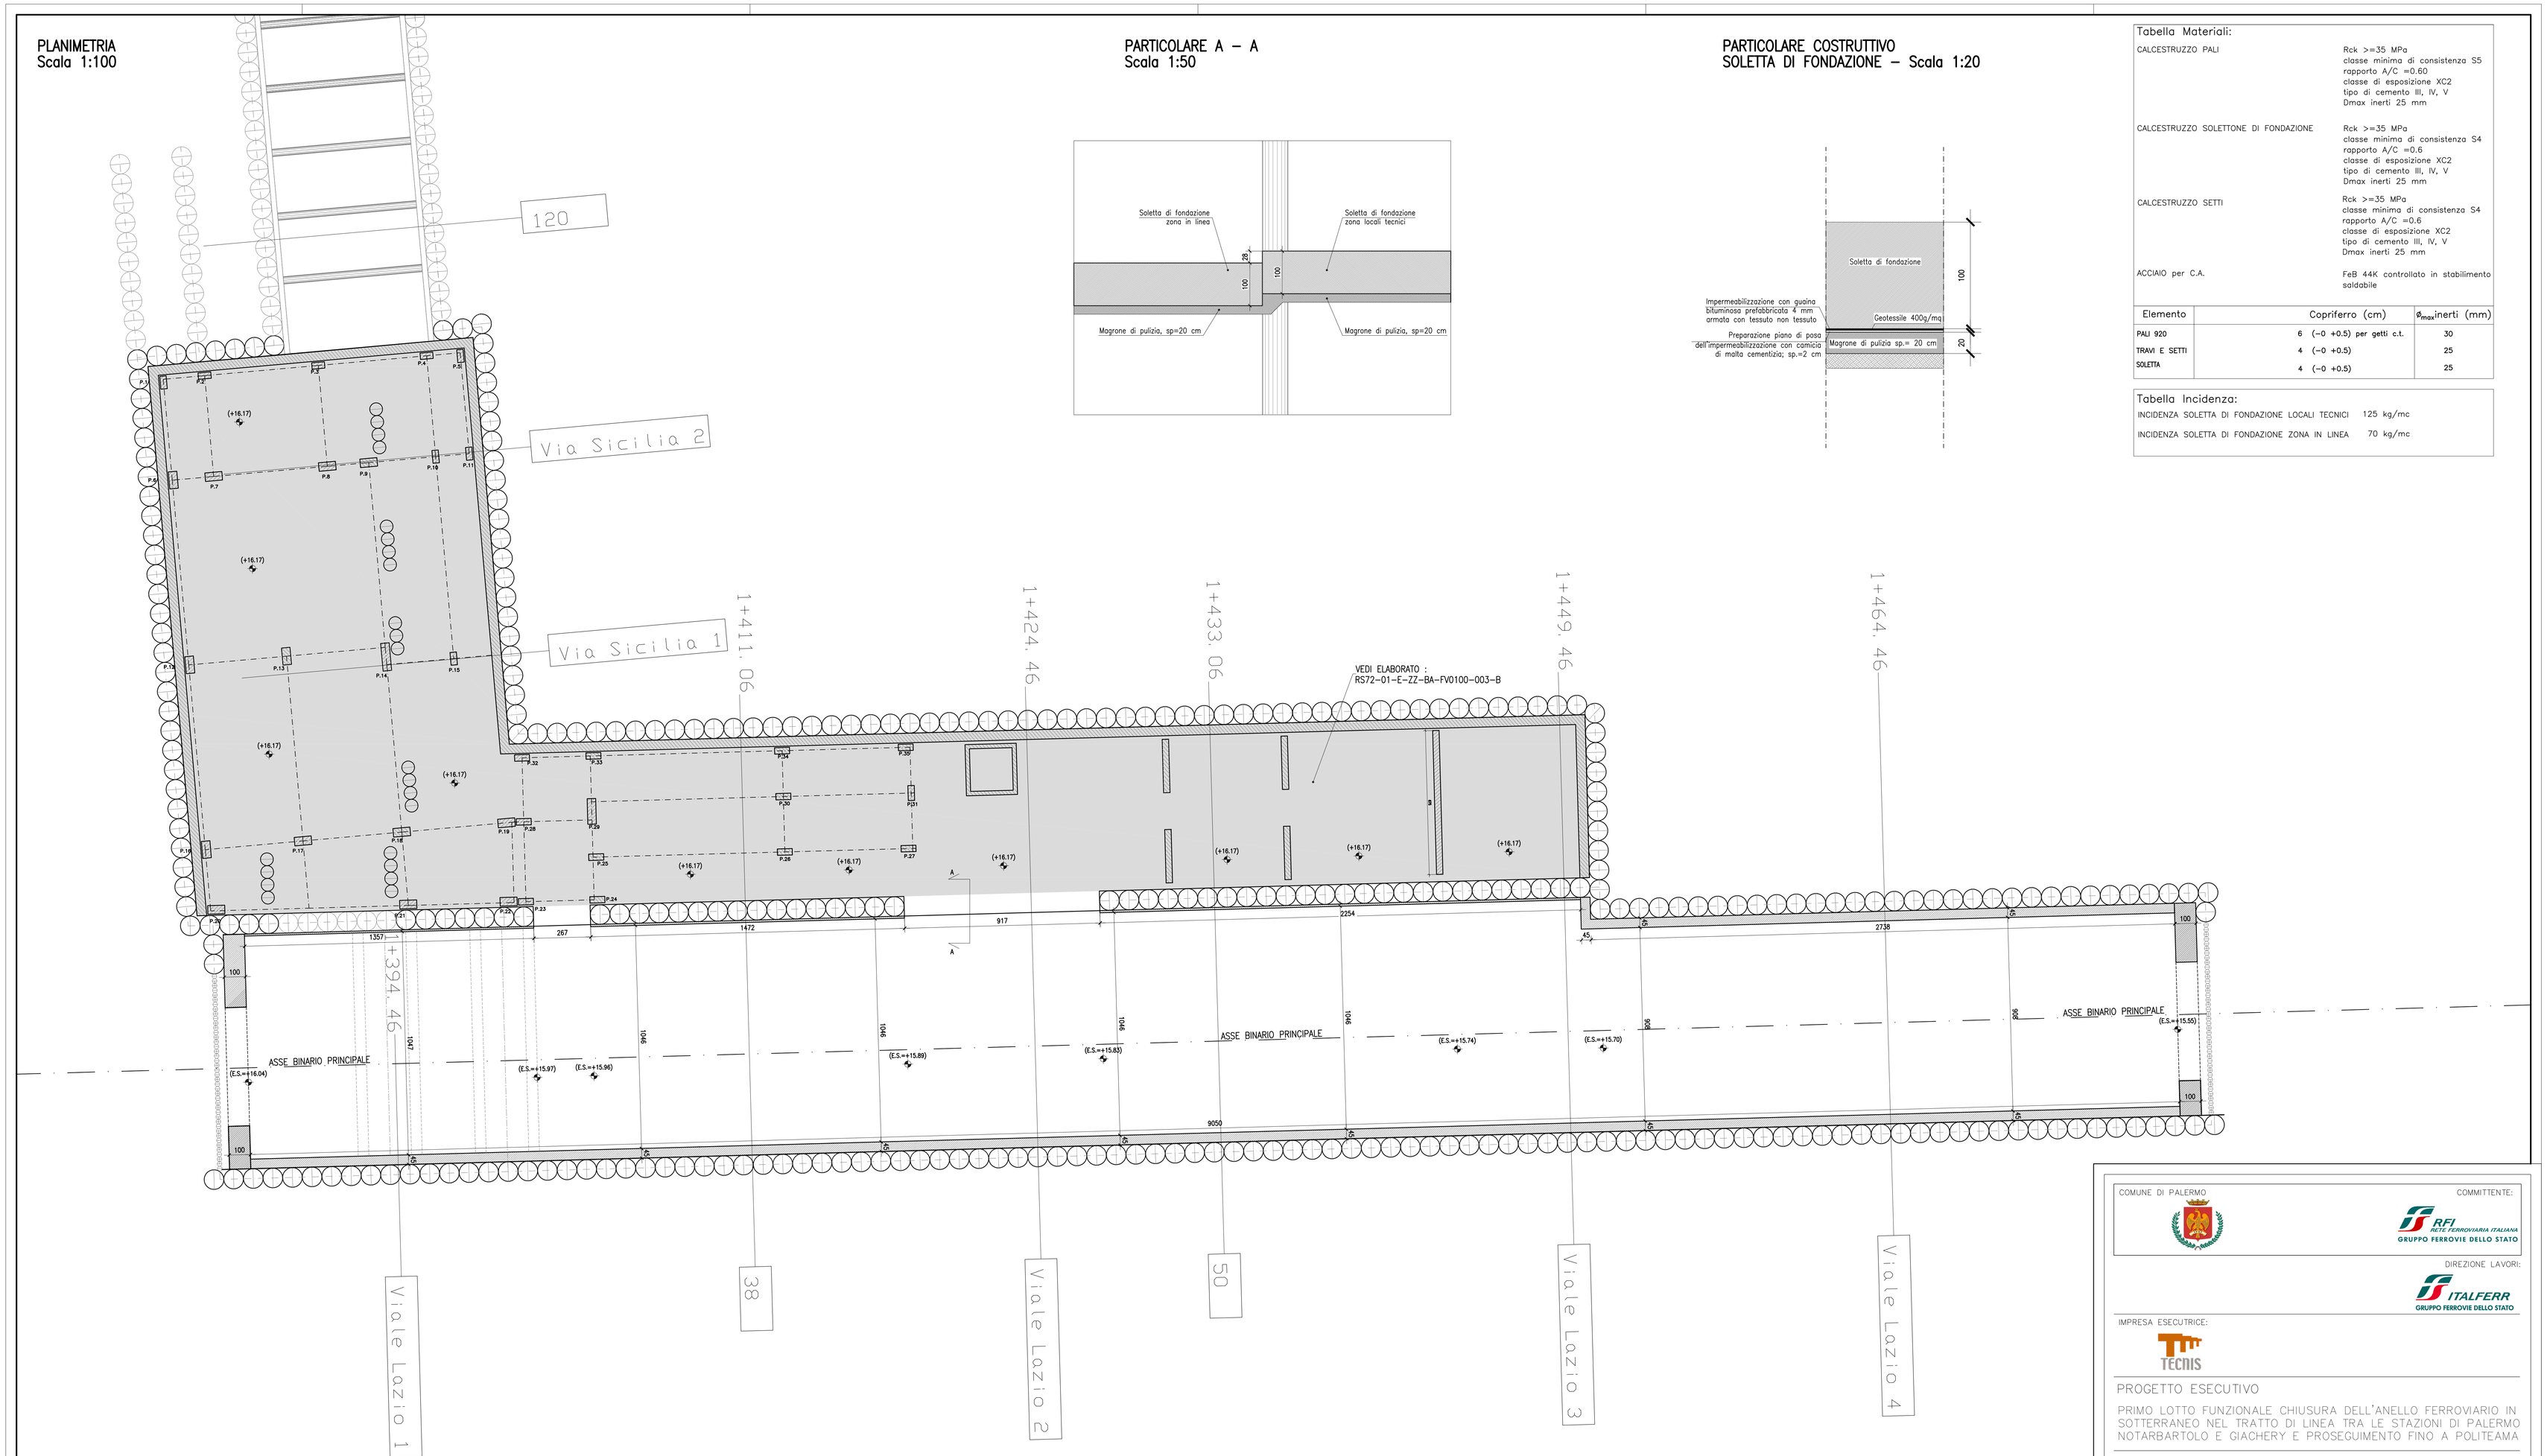

PARTICOLARE A – A
Scala 1:50

PARTICOLARE COSTRUTTIVO
SOLETTA DI FONDAZIONE – Scala 1:20

Tabella Materiali:

CALCESTRUZZO PALI	Rck >=35 MPa classe minima di consistenza S5 rapporto A/C =0.60 classe di esposizione XC2 tipo di cemento III, IV, V Dmax inerti 25 mm
CALCESTRUZZO SOLETTONE DI FONDAZIONE	Rck >=35 MPa classe minima di consistenza S4 rapporto A/C =0.6 classe di esposizione XC2 tipo di cemento III, IV, V Dmax inerti 25 mm
CALCESTRUZZO SETTI	Rck >=35 MPa classe minima di consistenza S4 rapporto A/C =0.6 classe di esposizione XC2 tipo di cemento III, IV, V Dmax inerti 25 mm
ACCIAIO per C.A.	FeB 44K controllato in stabilimento saldabile

Elemento	Copriferro (cm)	ϕ_{max}inerti (mm)
PALI 920	6 (–0 +0.5) per getti c.t.	30
TRAVI E SETTI	4 (–0 +0.5)	25
SOLETTA	4 (–0 +0.5)	25

Tabella Incidenza:

INCIDENZA SOLETTA DI FONDAZIONE LOCALI TECNICI	125 kg/mc
INCIDENZA SOLETTA DI FONDAZIONE ZONA IN LINEA	70 kg/mc

COMUNE DI PALERMO

COMMITTENTE:
RFI RETE FERROVIARIA ITALIANA
GRUPPO FERROVIE DELLO STATO

DIREZIONE LAVORI:
ITALFERR
GRUPPO FERROVIE DELLO STATO

IMPRESA ESECUTRICE:
TECNIS

PROGETTO ESECUTIVO

PRIMO LOTTO FUNZIONALE CHIUSURA DELL'ANELLO FERROVIARIO IN SOTTERRANEO NEL TRATTO DI LINEA TRA LE STAZIONI DI PALERMO NOTARBARTOLO E GIACHERY E PROSEGUIMENTO FINO A POLITEAMA

FERMATA LIBERTA' (GA11)
ELABORATI STRUTTURALI
CARPENTERIA LIVELLO BANCHINE 1/2

COMMESSA	LOTTO	FASE	ENTE	TIPO DOC.	OPERA/DISCIPLINA	PROGR.	REV.	SCALA
RS72	01	E	ZZ	BA	FV0100	001	B	1:100

PROGETTAZIONE: ATI (Associazione Temporanea d'Imprese)

PROGETTAZIONE
PROGIN S.p.A.
INFRASTRUTTURE
(Capogruppo Mandataria)

sab GRUPPO REI
(Mandante)

Rev.	Descrizione	Redatto	Data	Verificato	Data	Approvato	Data
A	Emissione	M. Pentino	16.09.10	R. Piccirillo	16.09.10	S. Esposito	16.09.10
B	Revisione a seguito istruttoria RS72-RV-GA11	M. Pentino	29.07.11	R. Piccirillo	29.07.11	S. Esposito	29.07.11

File RS72-01-E-ZZ-BA-FV0100-001-B