


**PARTICOLARE COSTRUTTIVO—Scala 1:20**

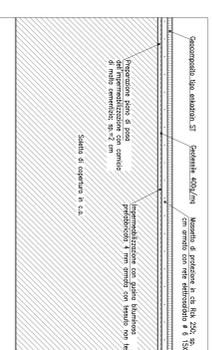



**Tabella Incidenza:**

INCIDENZA CORRIDOI MEZZI PAU	100 kg/m <sup>2</sup>
INCIDENZA CORRIDOI PAU VALE LAZIO	170 kg/m <sup>2</sup>
INCIDENZA CORRIDOI PAU VA SCLIA	95 kg/m <sup>2</sup>
INCIDENZA SOLETTA 1	125 kg/m <sup>2</sup>
INCIDENZA SOLETTA 2	125 kg/m <sup>2</sup>
INCIDENZA SOLETTA 3	125 kg/m <sup>2</sup>
SELA COLLETORE FOGNARO: SOLETTA	115 kg/m <sup>2</sup>
SELA COLLETORE FOGNARO: SETTI VERTICALI	50 kg/m <sup>2</sup>
SETTI VERTICALI	150 kg/m <sup>2</sup>
PAU e 600	120 kg/m <sup>2</sup>


**Calcestruzzo Sollettoni Copertura:**  
 R<sub>ct</sub> >= 35 MPa  
 classe minima di consistenza S5  
 classe di esposizione XC2  
 tipo di cemento III, IV, V  
 Dmax inerti 25 mm

**Calcestruzzo Corridoi:**  
 R<sub>ct</sub> >= 35 MPa  
 classe minima di consistenza S4  
 rapporto A/C = 0,6  
 classe di esposizione XC2  
 tipo di cemento III, IV, V  
 Dmax inerti 25 mm


**Acciada per C.A.:**  
 FRB 44K controllato in stabilimento salibile

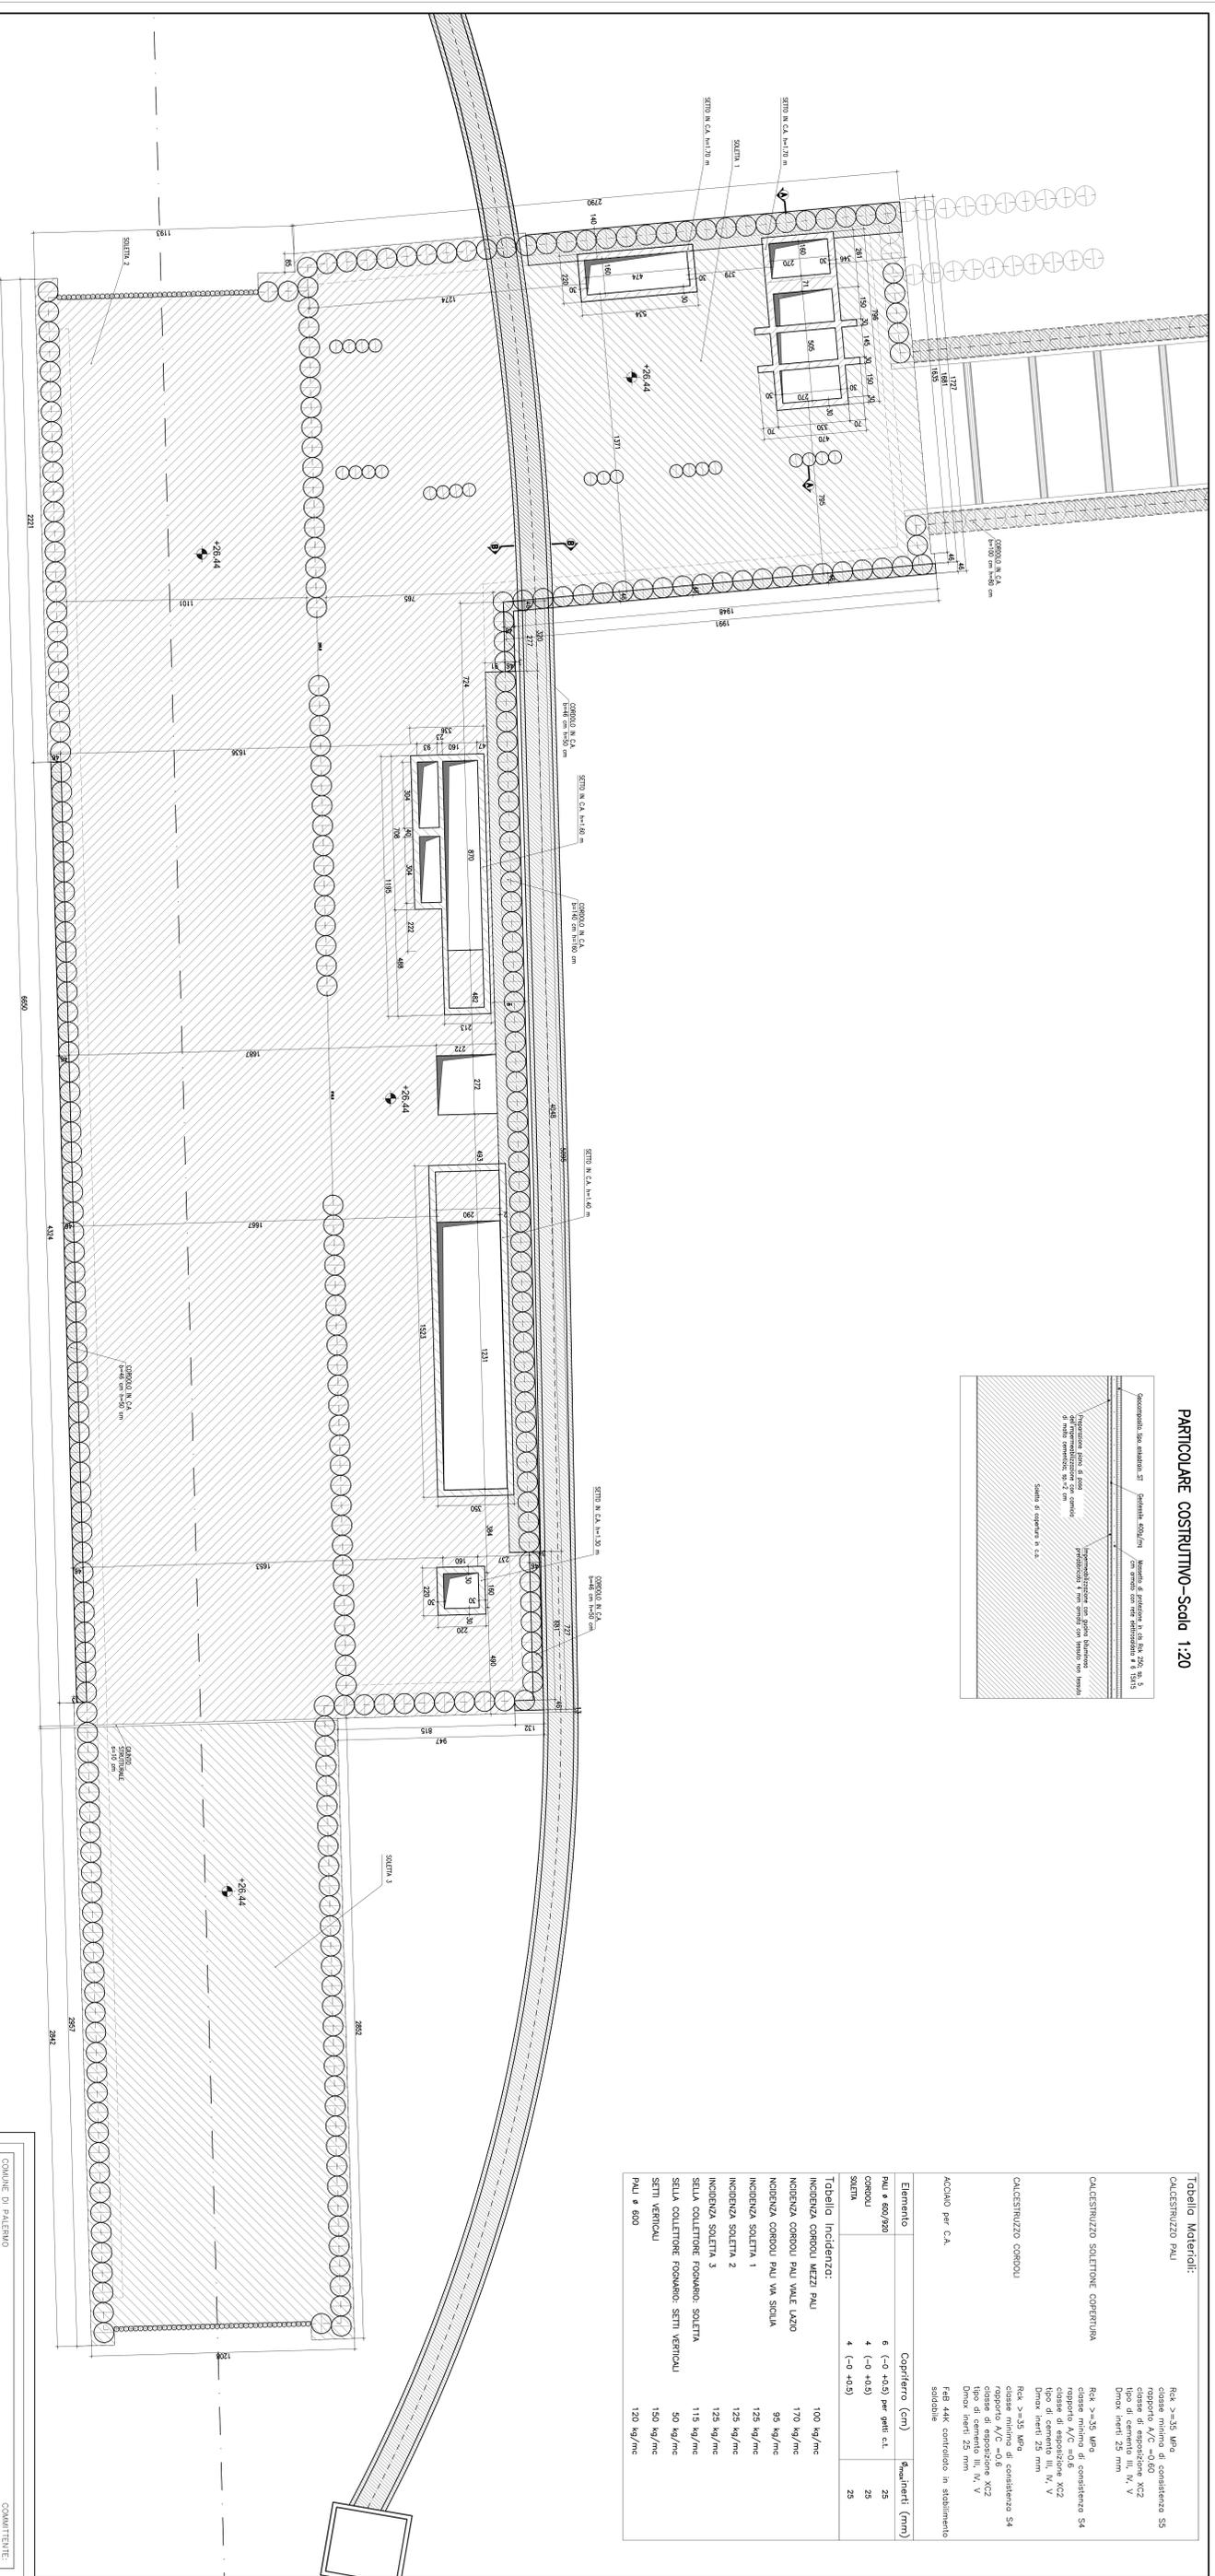

**SEZIONE A-A – Scala 1:50**

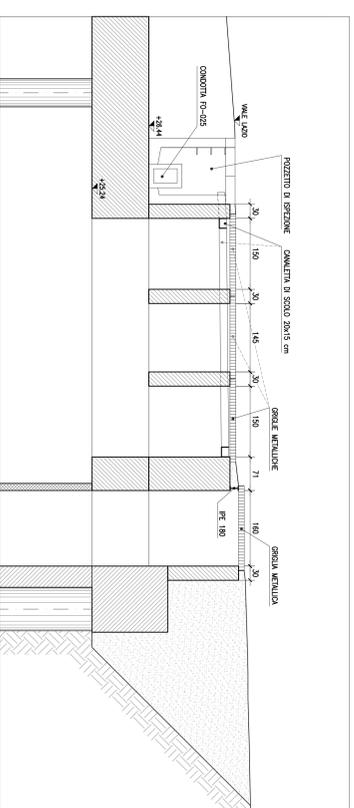

**SEZIONE B-B – Scala 1:50**

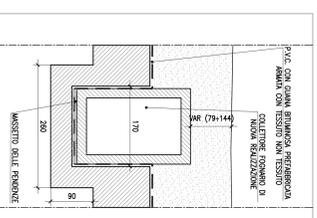

**COMITENTE:**  
**ARF ASSOCIATO ITALIANO**  
**GRUPPO FERROVIE DELLO STATO**  
 DIREZIONE LAVORI

**IMPRESA ESECUTRICE:**  
**ITP**  
**TECNIS**

**PROGETTO ESECUTIVO**

PRIMO LOTTO FUNZIONALE CHIUSURA DELL'ANELLO FERROVIARIO IN SPERONE AL VALLE LAZIO E VALLE SCLIA. SECONDO LOTTO FUNZIONALE NOTARBAROLO E GAOCHERY E PROSEGUIMENTO FINO A POLITEAMA FERMATA LIBERTÀ (GA11) ELABORATI STRUTTURALI CARPENTERIA LIVELLO COPERTURA

COMMESSA LOTTO FASE ENTE TIPO DOC. OPERANDISCIPLINA PROG. REV. SCALA  
**R** **S** **T** **2** **0** **1** **E** **Z** **Z** **B** **A** **F** **V** **0** **1** **0** **0** **4** **A** **V** **A** **R** **I** **E**

PROGETTAZIONE ATI (Associazione Temporanea d'Impresa)

**PROG. (Cologno Monzese)**  
**PROG. (Mantova)**

**scb**  
 (Mantova)

Rev.	Descrizione	Autore	Data	Verifica	Data	Approvazione	Data
A	Emessa	M. Pizzoli	14/09/10	S. Pizzoli	14/09/10	S. Pizzoli	14/09/10

FILE:REV-C:\E-BA\1608-SCA-1