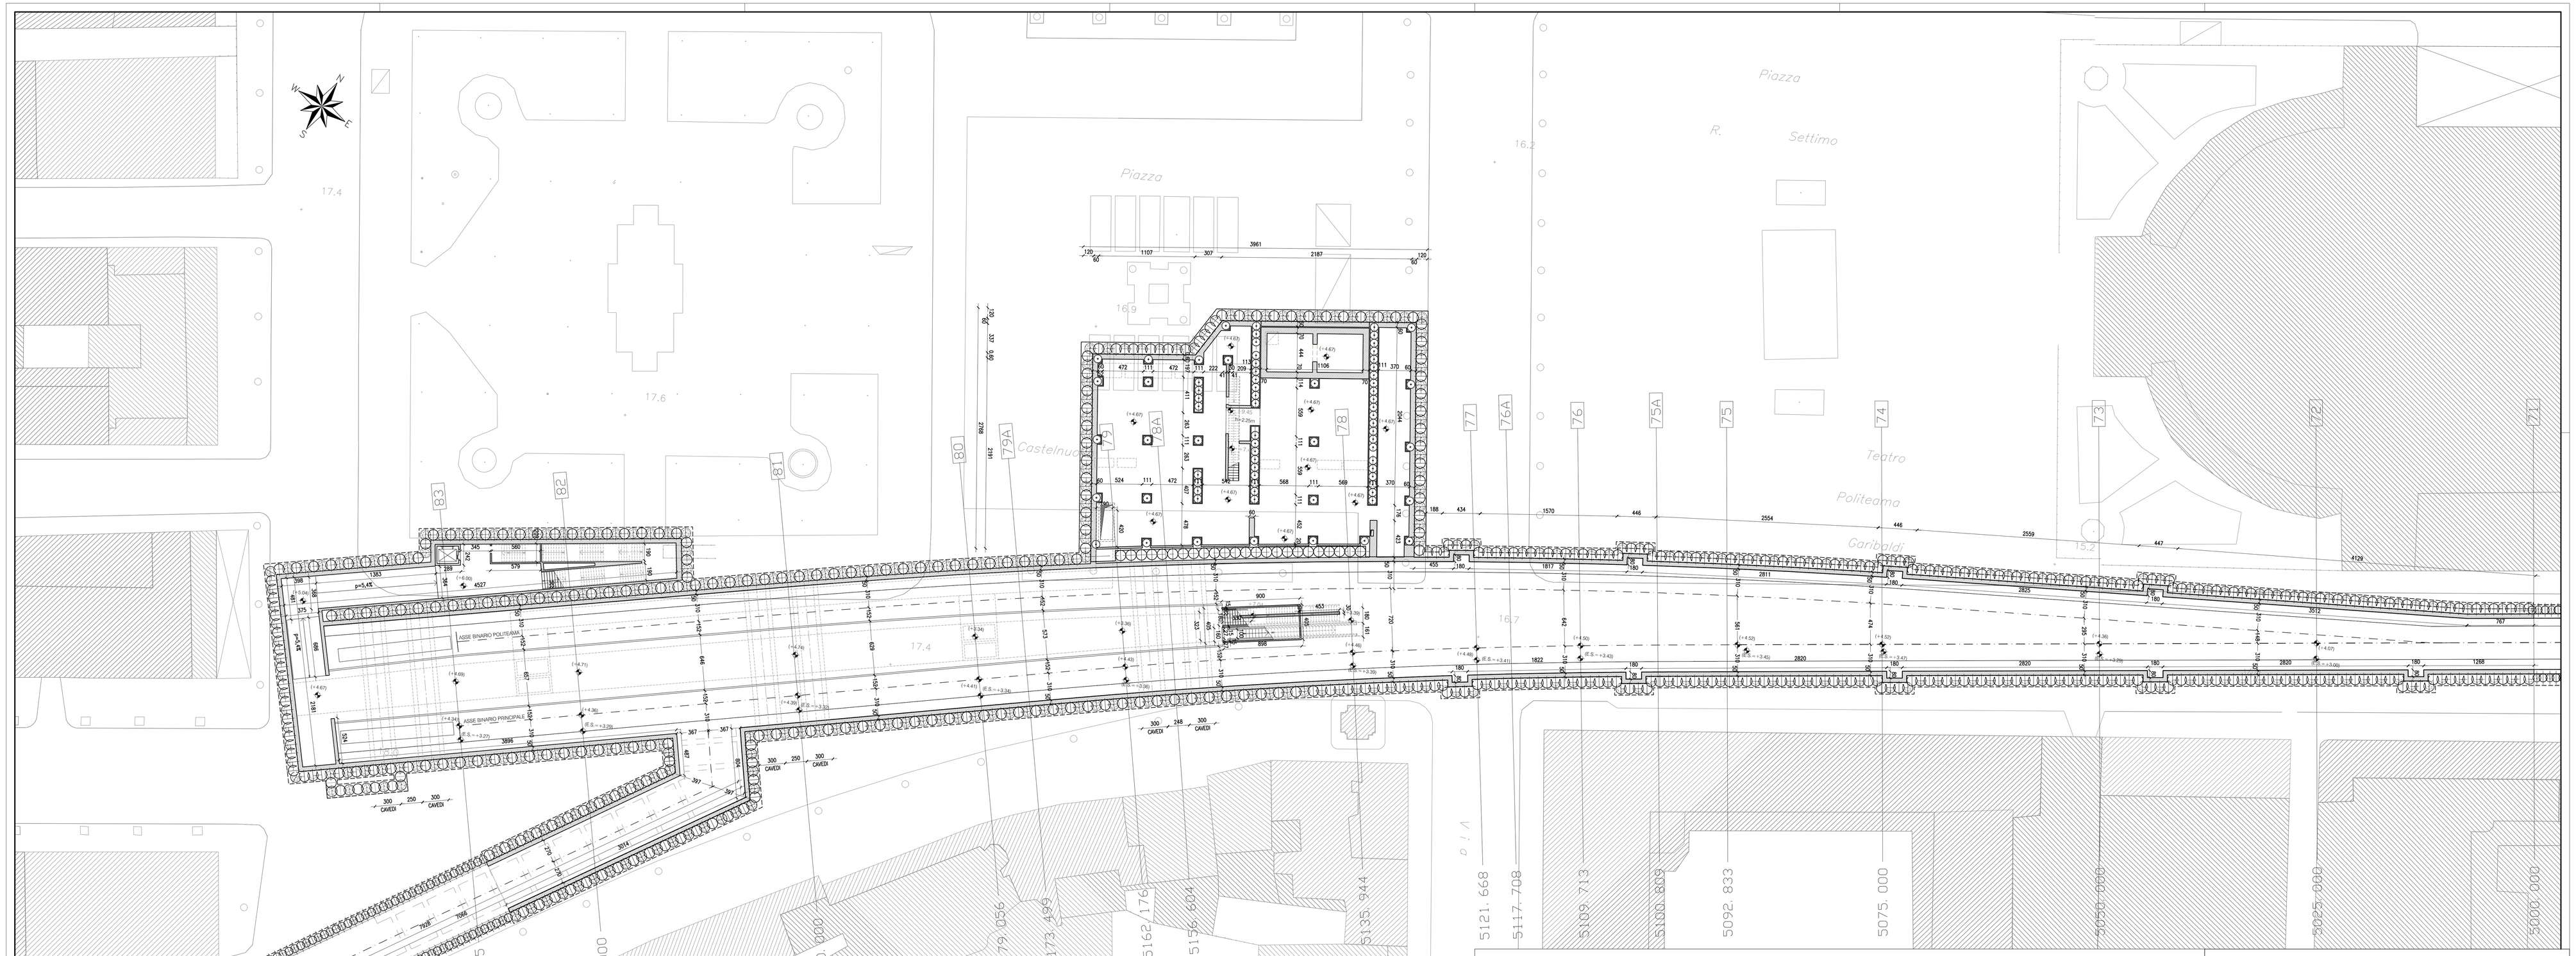

PARTICOLARE COSTRUTTIVO
SOLETTA DI FONDAZIONE – Scala 1:20

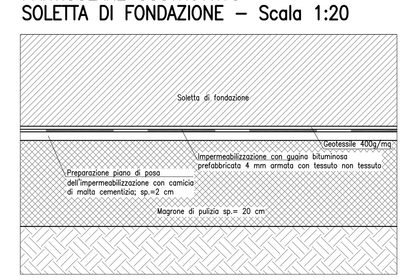

Tabella Materiali:

CALCESTRUZZO MAGRONE	Rcm >=15 MPa
CALCESTRUZZO PALI AD ELICA CONTINUA SECANTI (PRIMARI E SECONDARI)	Rck >=35 MPa classe minima di consistenza S5 rapporto A/C =0.60 classe di esposizione XC2 tipo di cemento III, IV, V Dmax inerti 25 mm
CALCESTRUZZO PALI AD ELICA CONTINUA ACCOSTATI	Rck >=35 MPa classe minima di consistenza S5 rapporto A/C =0.60 classe di esposizione XC2 tipo di cemento III, IV, V Dmax inerti 25 mm
CALCESTRUZZO RIVESTIMENTO INTERNO (PARETI) E SOLETTONE DI FONDO	Rck >=35 MPa classe minima di consistenza S4 rapporto A/C =0.60 classe di esposizione XC2 tipo di cemento III, IV, V Dmax inerti 25 mm
CALCESTRUZZO OPERE FUORI TERRA (SCALE)	Rck >=35 MPa classe minima di consistenza S4 rapporto A/C =0.50 classe di esposizione XS1 tipo di cemento III, IV, V Dmax inerti 25 mm
ACCIAIO per C.A.	FeB 44K controllato in stabilimento saldabile

Elemento	Copriferro (cm)	ϕ_{max}inerti (mm)
PALI 92D	6 (–0 +0.5) per getti c.t.	30
TRAVI E SETTI	4 (–0 +0.5)	25
SOLETTONE DI FONDO	3.5 (–0 +0.5)	25
RIVESTIMENTO INTERNO (PARETI)	4 (–0 +0.5)	25
SCALE	3 (–0 +0.5)	20

COMUNE DI PALERMO

COMMITTENTE:
RFI RETE FERROVIARIA ITALIANA
GRUPPO FERROVIE DELLO STATO

DIREZIONE LAVORI:
ITALFERR
GRUPPO FERROVIE DELLO STATO

IMPRESA ESECUTRICE:
TECHIS

PROGETTO ESECUTIVO

PRIMO LOTTO FUNZIONALE CHIUSURA DELL'ANELLO FERROVIARIO IN SOTTERRANEO NEL TRATTO DI LINEA TRA LE STAZIONI DI PALERMO NOTARBARTOLO E GIACHERY E PROSEGUIMENTO FINO A POLITEAMA

STAZIONE POLITEAMA (GA13)
ELABORATI STRUTTURALI
CARPENTERIA - LIVELLO BANCHINE

COMMESSA	LOTTO	FASE	ENTE	TIPO DOC.	OPERA/DISCIPLINA	PROGR.	REV.	SCALA
RS72	01	E	ZZ	BA	FV0300	001	C	VARIE

PROGETTAZIONE: ATI (Associazione Temporanea d'Imprese)

PROGETTAZIONE
PROGIN S.r.l.
(Capogruppo Mandataria)

sab
(Mandante)

Rev.	Descrizione	Redatto	Data	Verificato	Data	Approvato	Data
A	Emissione	M. Perrino	28.07.10	R. Piccirillo	28.07.10	S. Esposito	28.07.10
B	Emissione a seguito revisione interna	M. Perrino	01.10.10	R. Piccirillo	01.10.10	S. Esposito	01.10.10
C	Revisione a seguito istruttoria RS72-RV-GA13/FV03	M. Perrino	29.07.11	R. Piccirillo	29.07.11	S. Esposito	29.07.11

T:\rs9572-01-E-ZZ-BA-FV0300-001-C

n. Elab.: