


PROFilo LONGITUDINALE - Scida 1:200

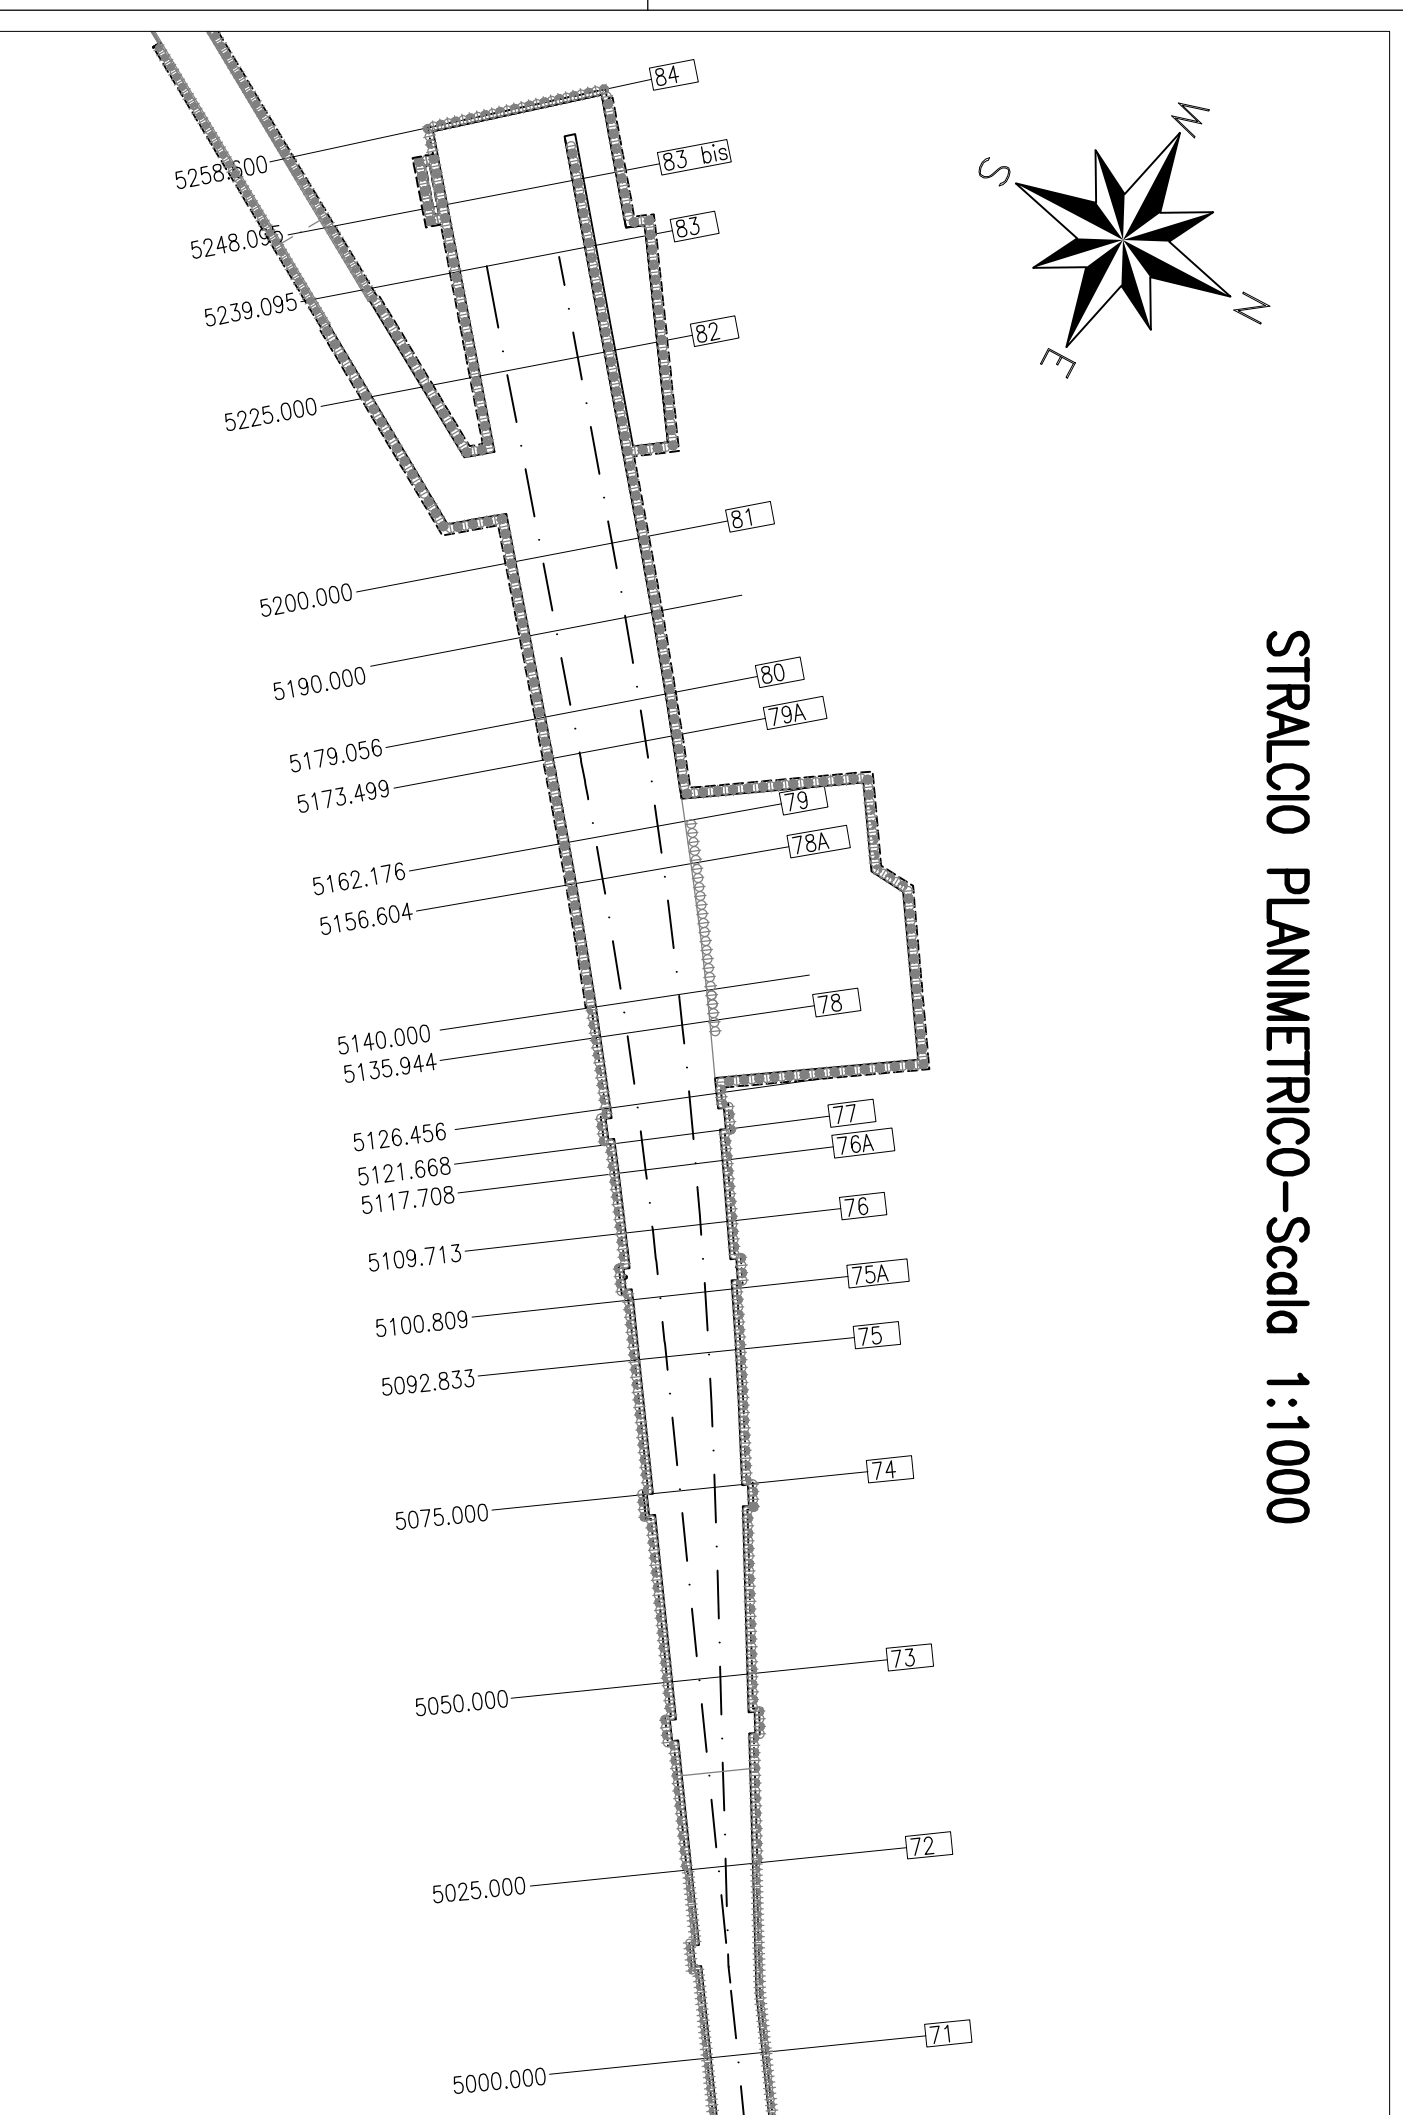

STRALCIO PLANIMETRICO - Scida 1:1000

**NOTE**  
 Dato progetto 5+138.042, del programma 5+128.600 in prima  
 fase di studio, per la variante di progetto 5+138.042-001-E  
 in relazione al progetto di variante 5+138.042-001-E  
 approvato in data 15/05/2019 dal Comitato di Progetto.

**Tabella Materiali:**

**Calcestruzzo PAVI AD ELICA CONTINUA**  
 Calcestruzzo pavi ad elica continua  
 sezioni (Primari e Secondari)

**Calcestruzzo PAVI AD ELICA CONTINUA ACCOSTATI**  
 Calcestruzzo pavi ad elica continua accostati

**Calcestruzzo SOTTONE DI COPERTURA**  
 Calcestruzzo sottone di copertura  
 Rendimento interno e solette di fondo

**Calcestruzzo OPERE FUORI TERRA**  
 Calcestruzzo opere fuori terra


**ACCIAIO PER C.A.**  
 Acciaio per c.a.

Elemento	Copri ferro (cm)	Max. Inerti (mm)
PAV 1200	6 (-0 +0,5) per ogni c.l.	30
RIVESTIMENTO	4 (-0 +0,5) per ogni c.l.	25
MESECHI SIP	4,5 (-0 +0,5)	25
STRASCINA SIP	4,0 (-0 +0,5) per ogni c.l.	25

**Tabella Incidenze:**


Incidenza soletta di copertura: 155 Kg/m²  
 Incidenza soletta di fondazione: 75 Kg/m²  
 Incidenza pali Primari: 380 Kg/palo  
 Mezzonno: 115 Kg/m²  
 Incidenza contropete: 50 cm  
 Incidenza contropete: 80 cm

SEZIONE TIPO "3"-Scida 1:50

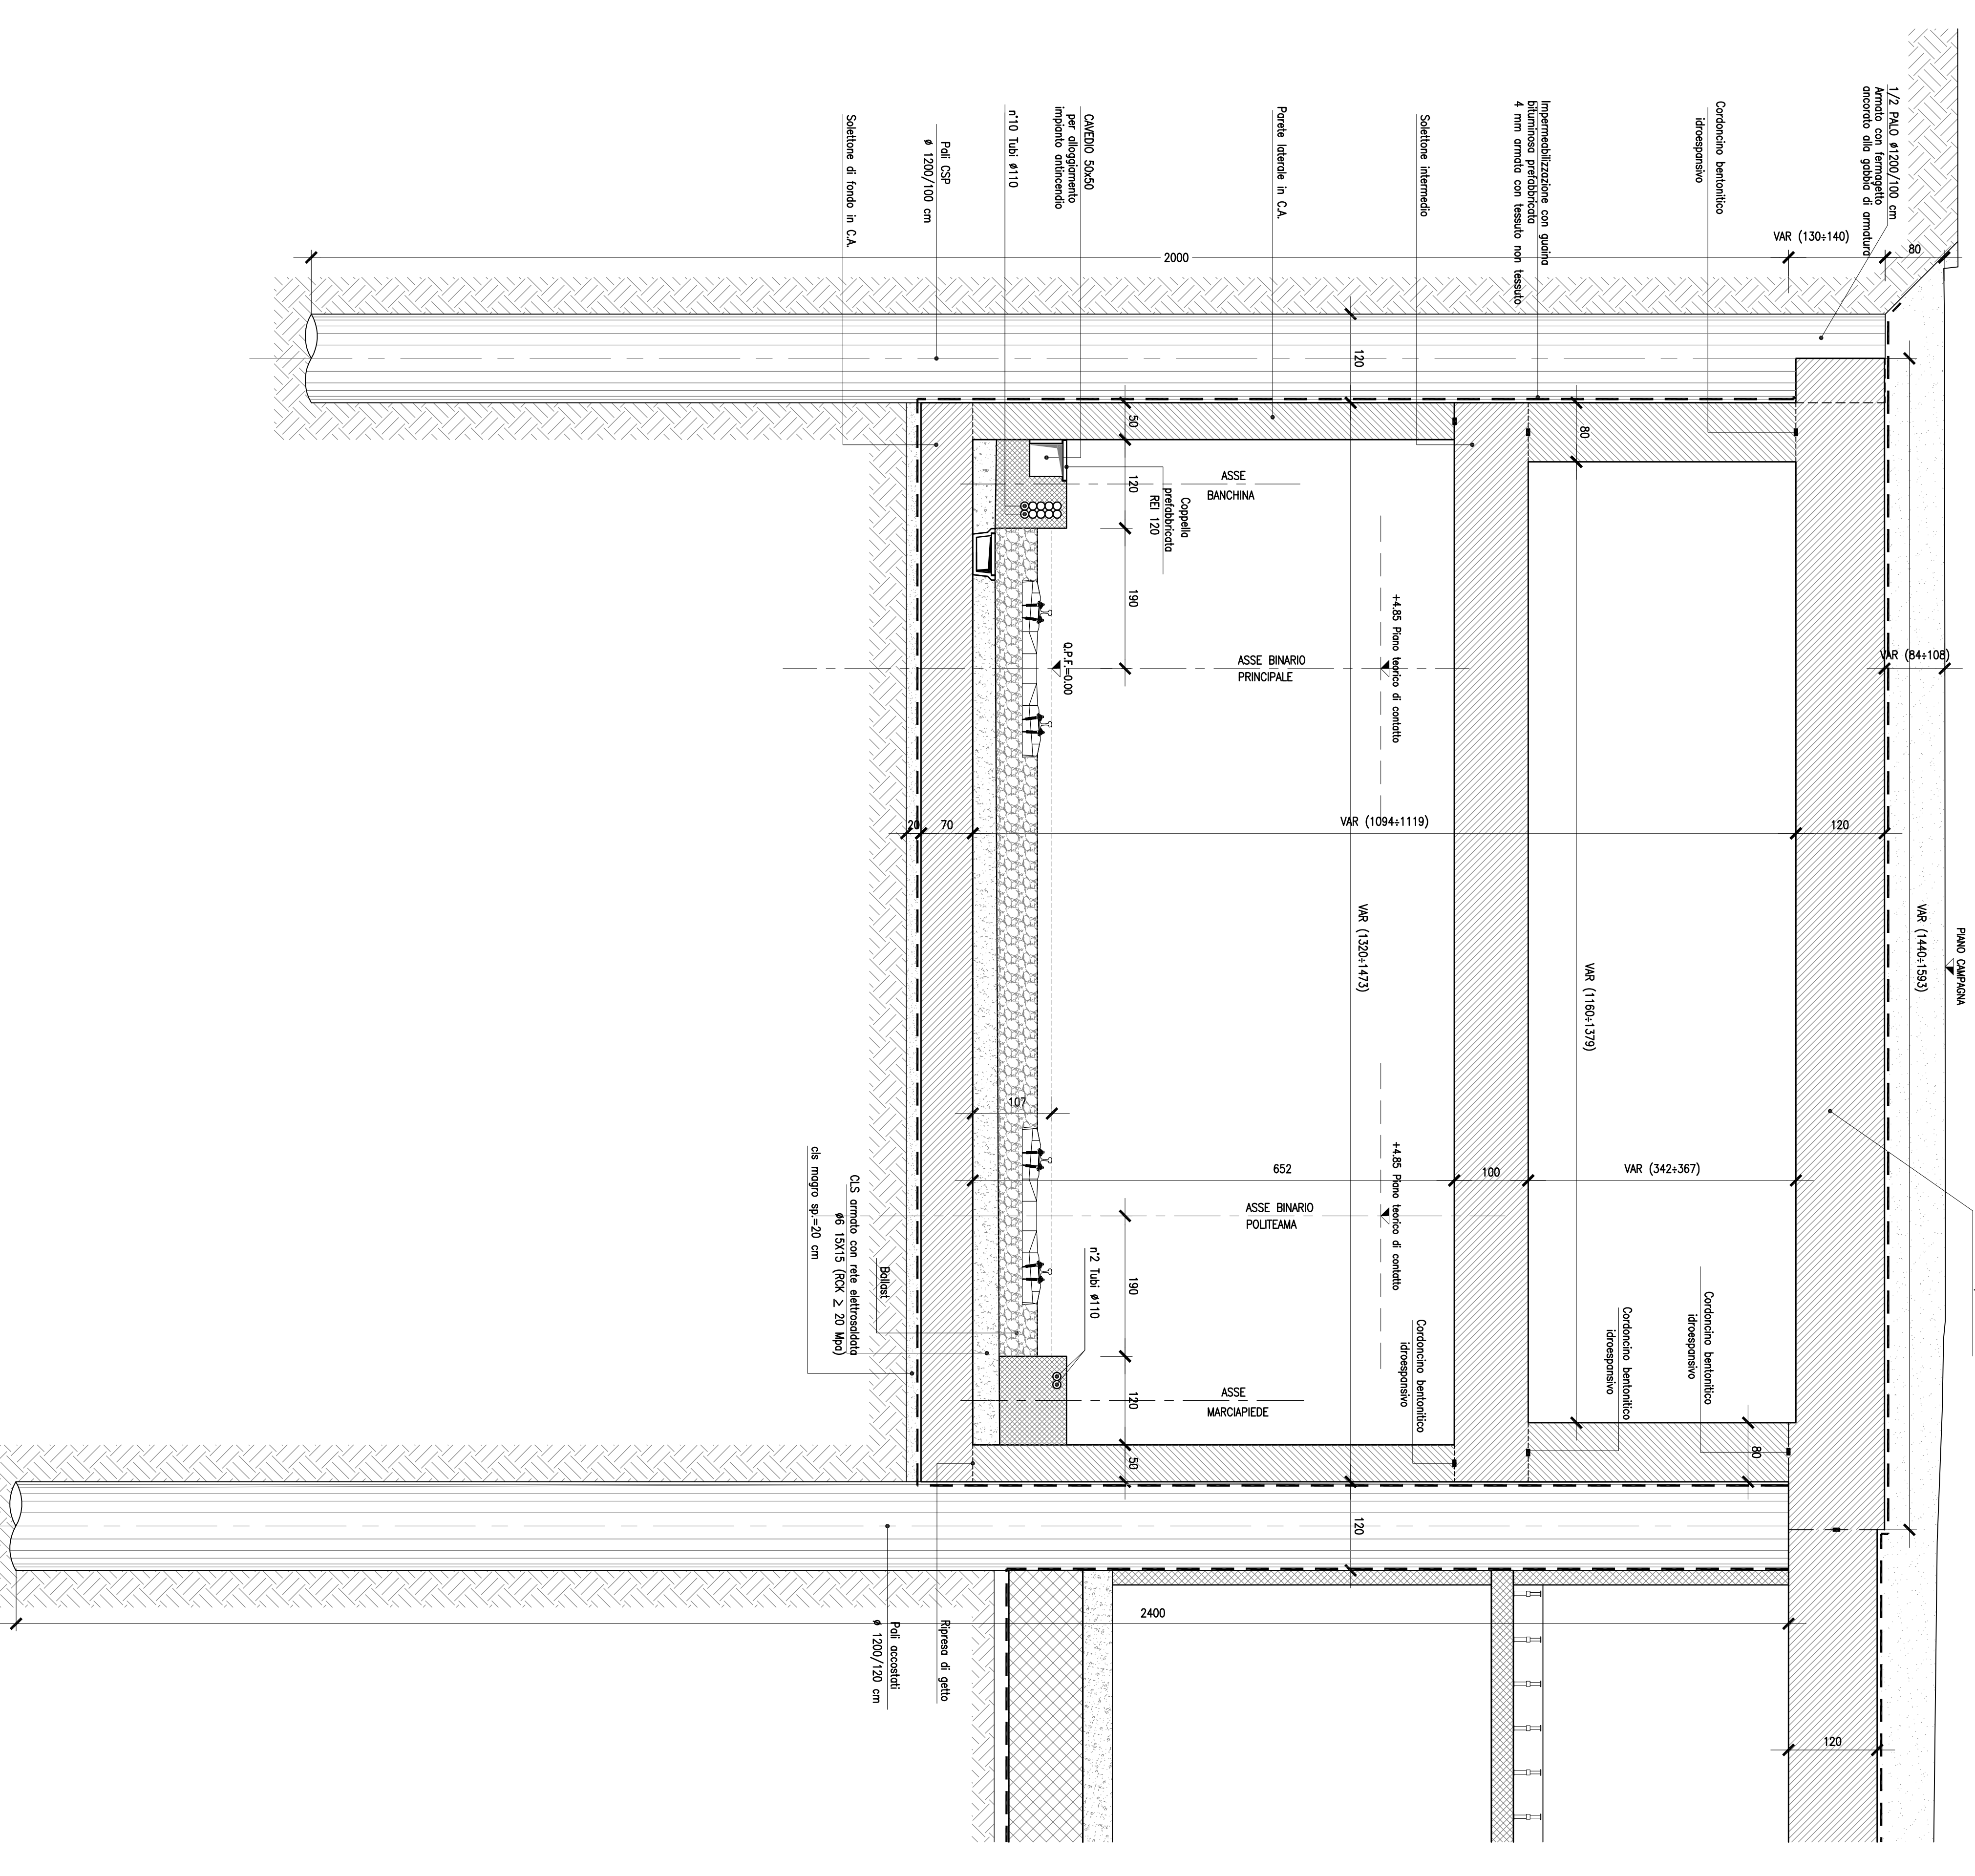

SEZIONE TIPO "3"-Scida 1:50

PARTICOLARI COSTRUTTIVI - Scida 1:5

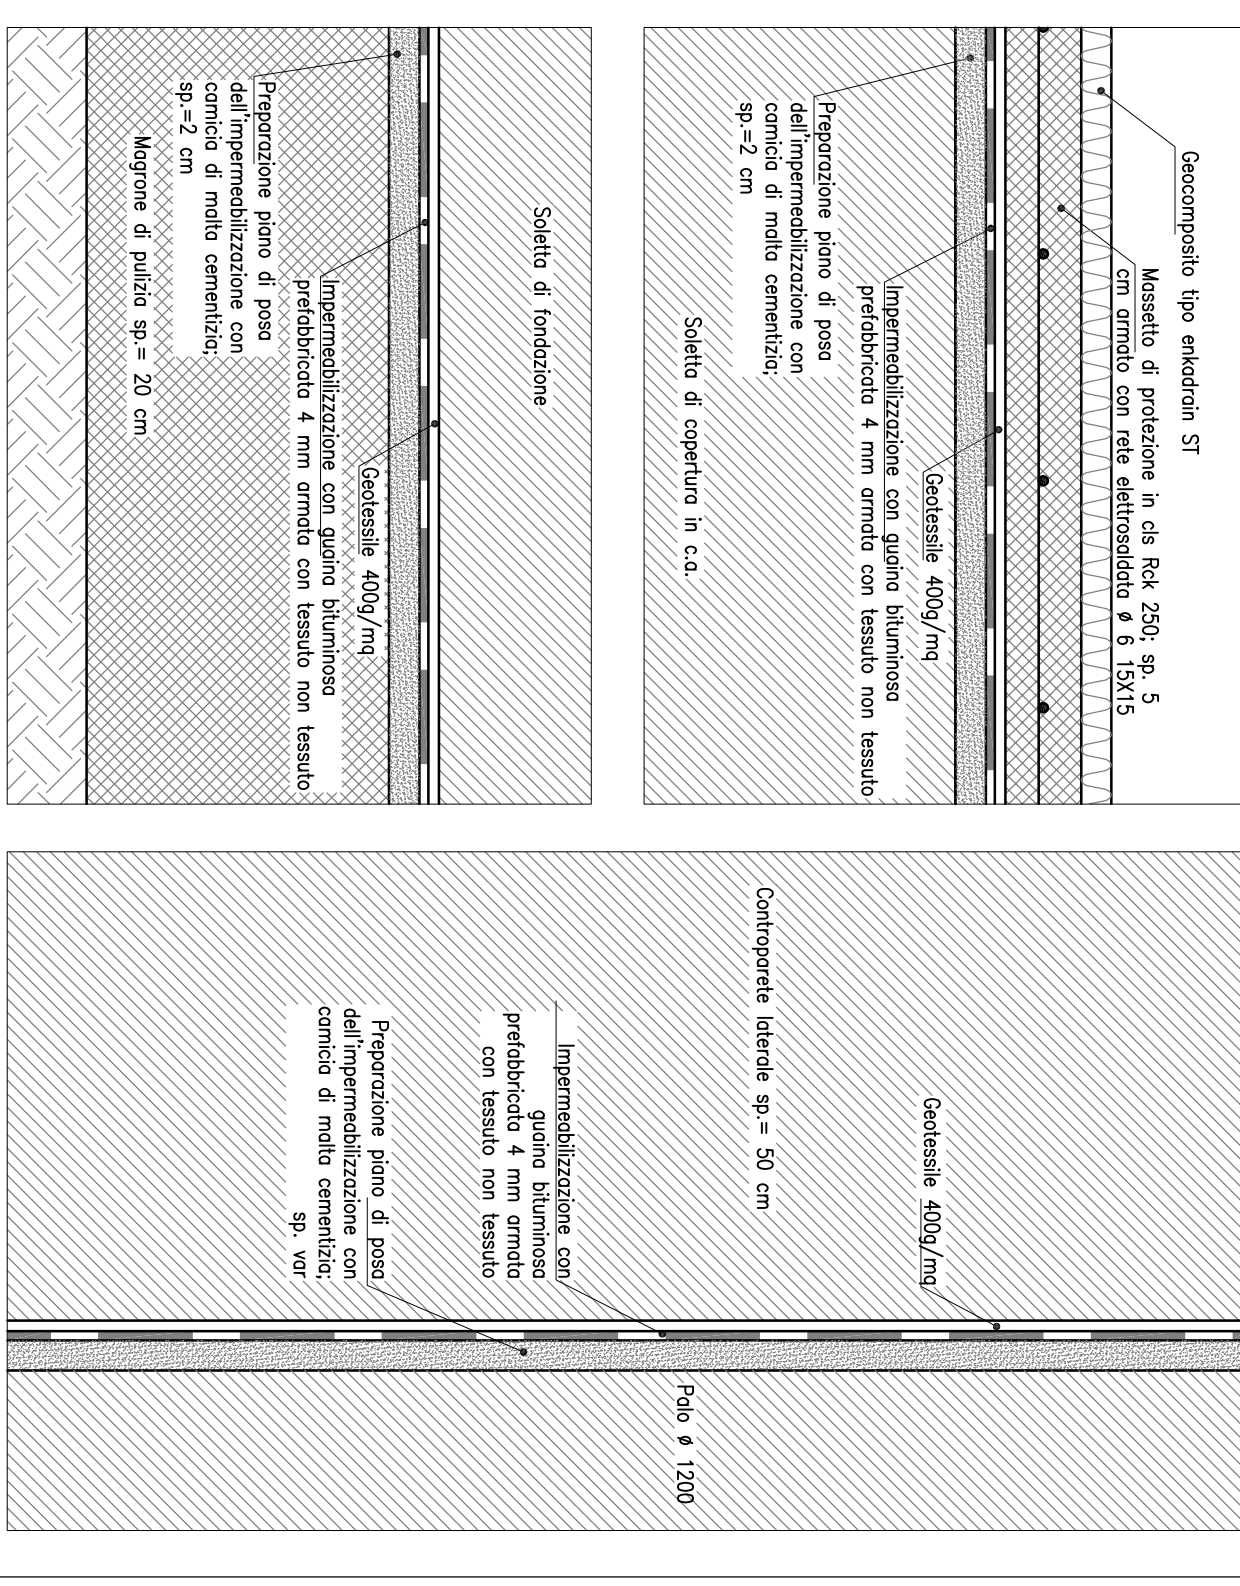

**NOTA**  
 Tutti i materiali e le lavorazioni dovranno essere conformi alle norme tecniche di riferimento. In caso di necessità, il progettista dovrà specificare le caratteristiche dei materiali e delle lavorazioni da adottare.

COMUNE DI PALERMO  
 COMMITTEE

IMPRESA ESECUTRICE:  
**TTC TECNIS**

PROGETTO ESECUTIVO  
 PRIMO LOTTO FUNZIONALE CHIUSURA DELL'ANELLO FERROVIARIO IN SOTTERRANEO NEL TRATTO DI LINEA TRA LE STAZIONI DI PALERMO NOTTARBARITOLO E GIACHERY E PROSEGUIMENTO FINO A POLITEAMA STAZIONE POLITEAMA (GA13)

CARPENTERIE - SEZIONI 3/5

COMMESSA LOTTO FASE ENTE TIPOLOGIA OPERAZIONE PROG. REV. SCALA  
 R S T Z O 1 E Z Z B A G A I 3 0 0 0 0 3 E V A R I E

PROGETTAZIONE: ANTI (Assoluta/Temporanea/Dispositiva)

PROGETTO (Autodiretto)

PROGETTO (Autodiretto)

PROGETTO (Autodiretto)

Rev.	Descrizione	Stato	Data	Verificato	Data	Approvato	Data
B	Emulgazione progetto definitiva	M. Pirelli	01/10/19	R. Proietto	01/10/19	S. Esposto	01/10/19
C	Realizzazione progetto definitivo	M. Pirelli	28/07/11	R. Proietto	28/07/11	S. Esposto	28/07/11
D	Revisione e sviluppo metodica di progetto	M. Pirelli	05/03/11	R. Proietto	05/03/11	S. Esposto	05/03/11
E	Finalità e sviluppo metodica (RSCG) 2011	M. Pirelli	08/11/11	R. Proietto	08/11/11	S. Esposto	08/11/11

PROGETTO (Autodiretto)

PROGETTO (Autodiretto)