CARPENTERIA CENTINE –Scala 1:20

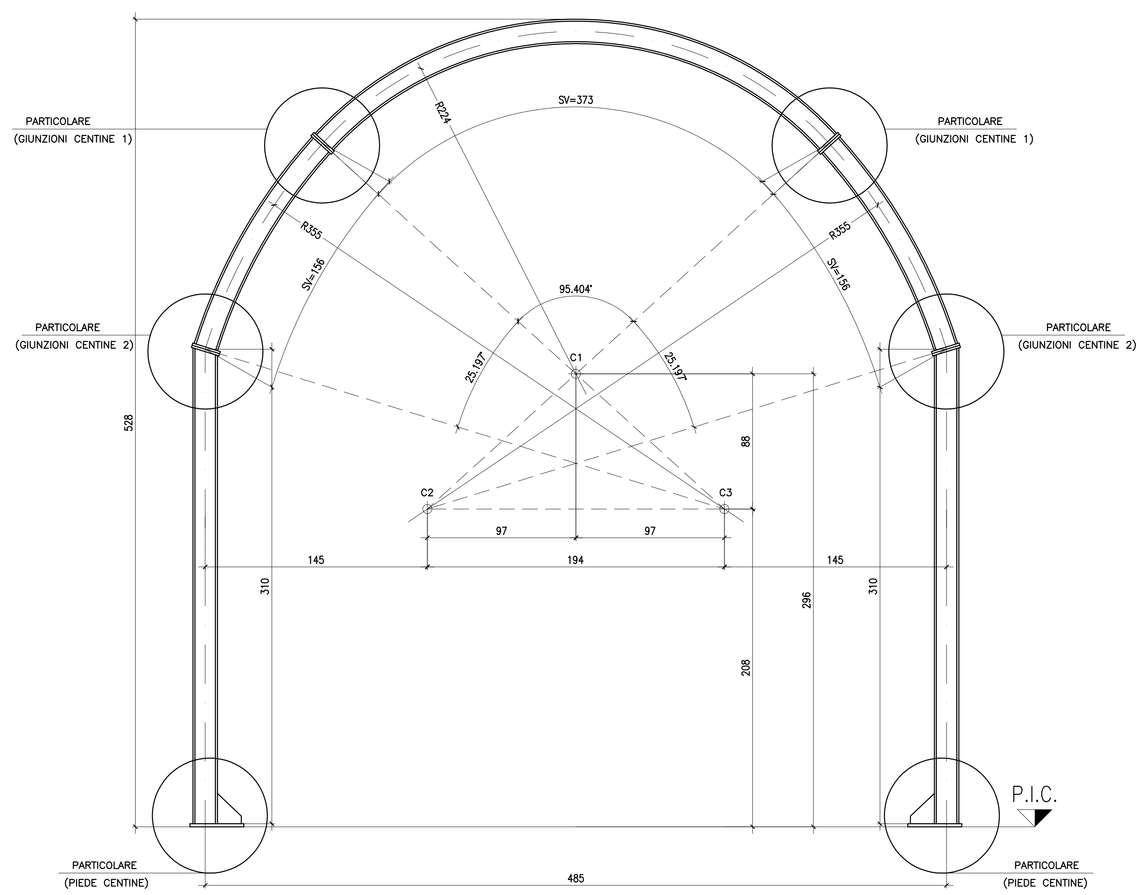

PIEDE CENTINE –Scala 1:10

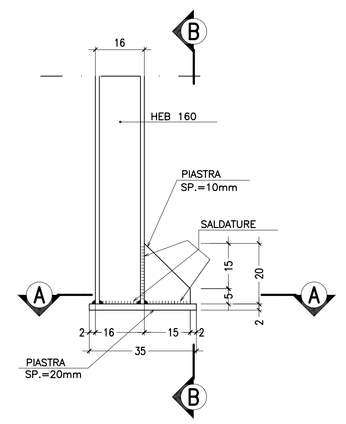

SEZIONE A–A –Scala 1:10

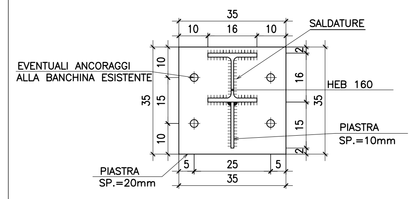

SEZIONE B–B –Scala 1:10

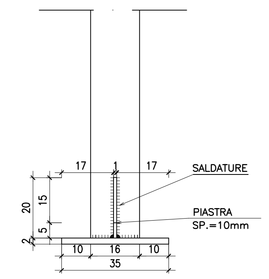

PLANIMETRIA DI INQUADRAMENTO SCALA 1:500

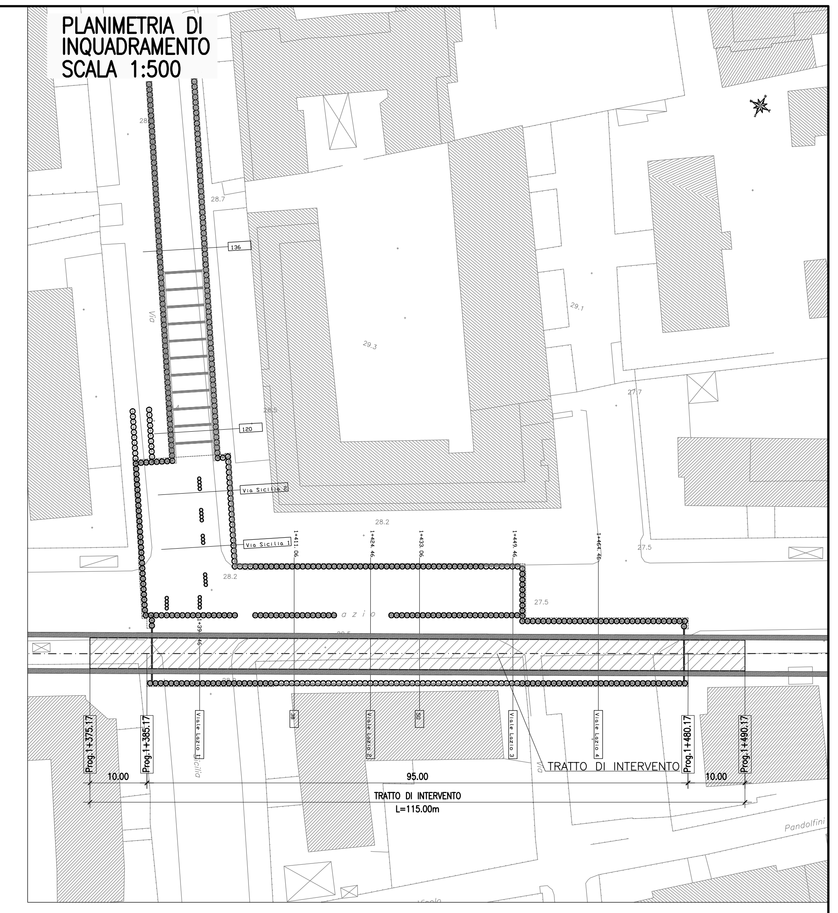
TRATTO DI INTERVENTO
TRATTO DI INTERVENTO
L=115.00m
95.00
10.00
10.00
Prog 1+375.17
Via Sciuti (I)
