


CORPO SCALA LATO VIA LIBERTÀ  
scala da q=4.99 m a q=11.13 m

SEZIONE A-A  
SCALA 1:50

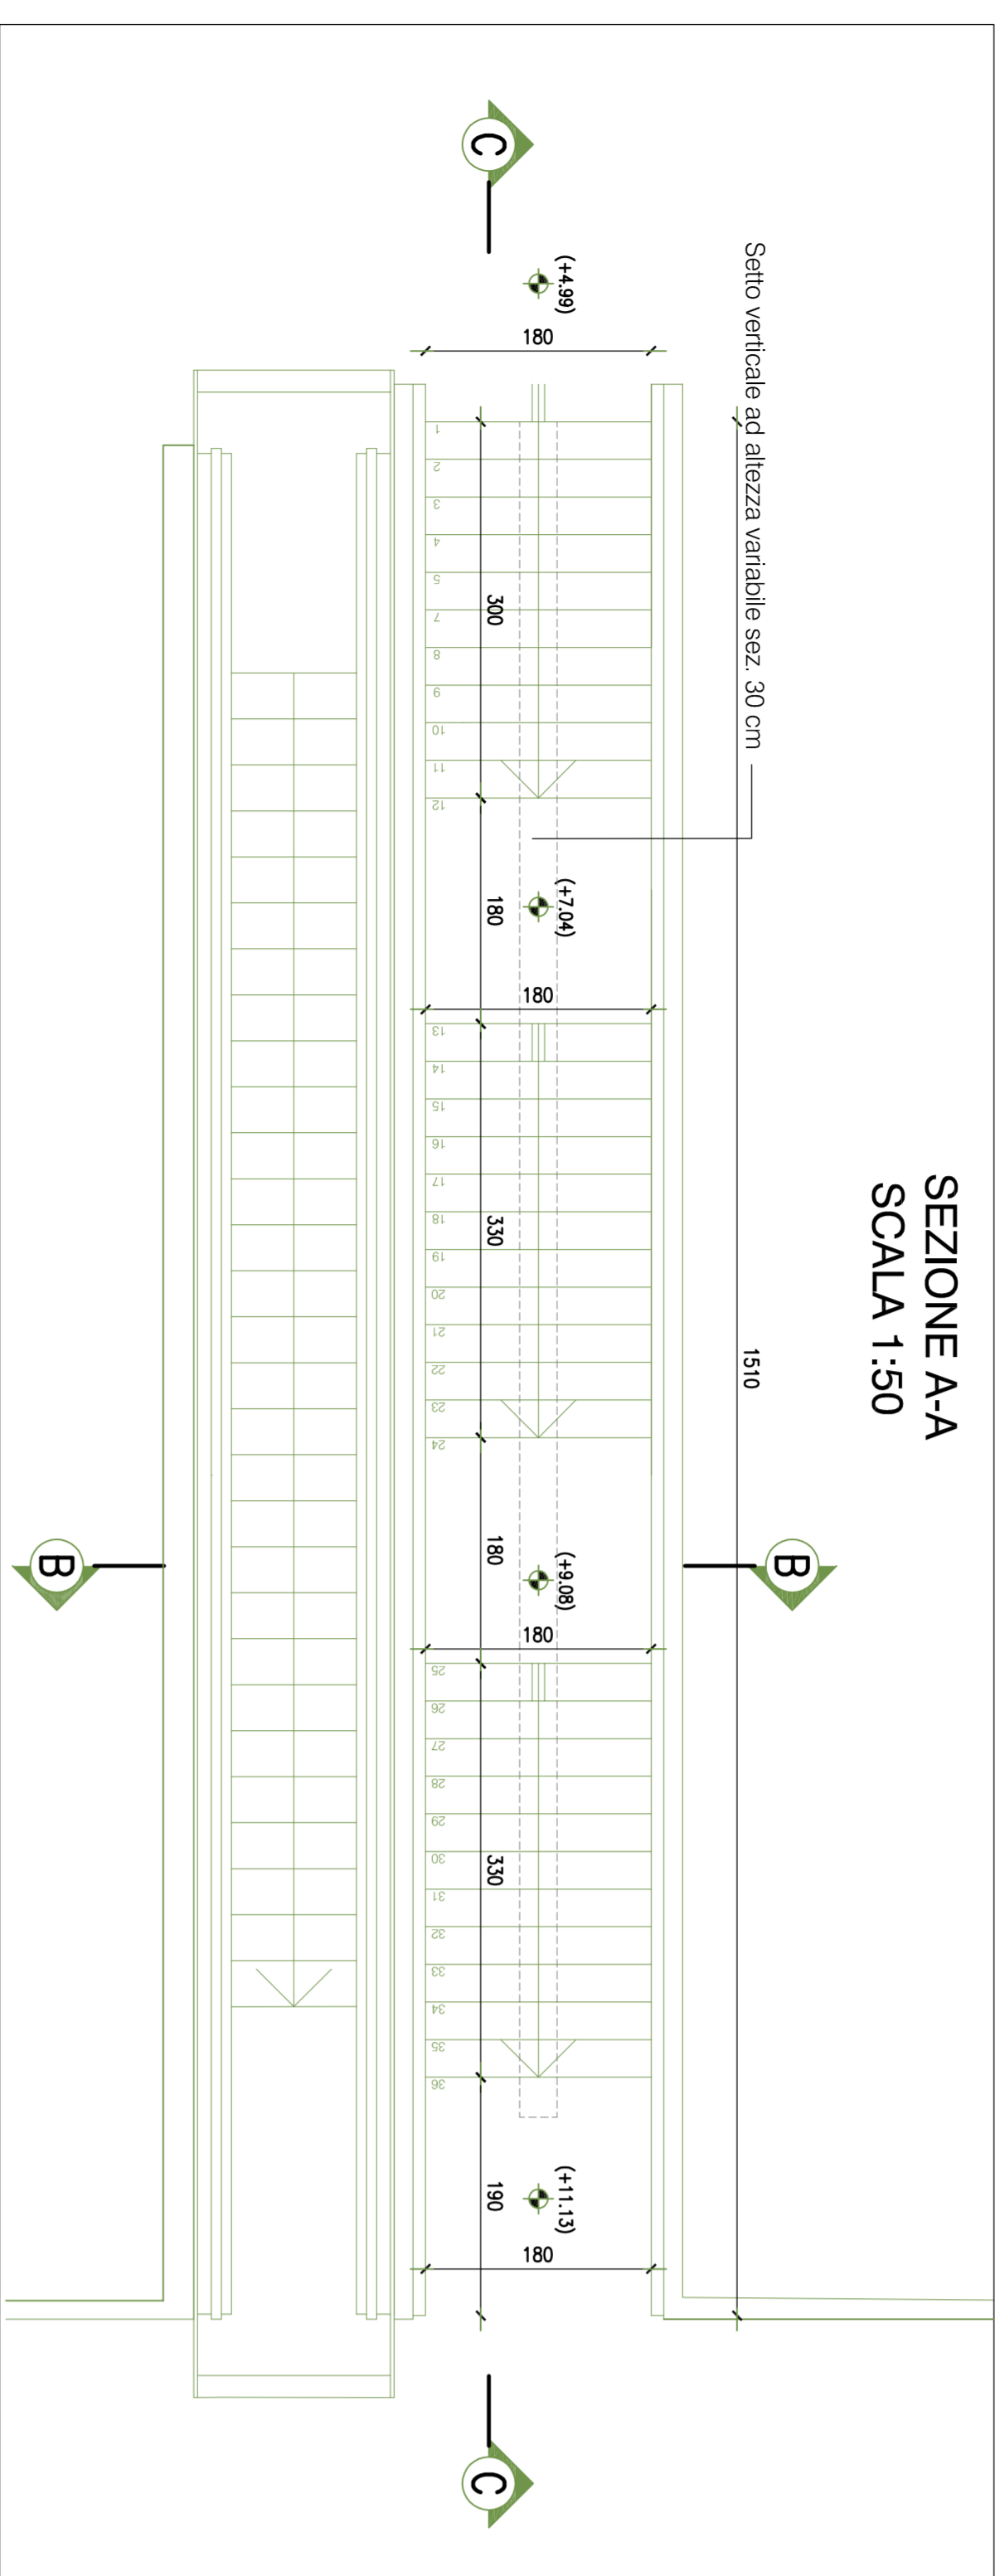

CORPO SCALA LATO VIA LIBERTÀ  
scala da q=11.12 m a q=16.41 m

SEZIONE E-E  
SCALA 1:50

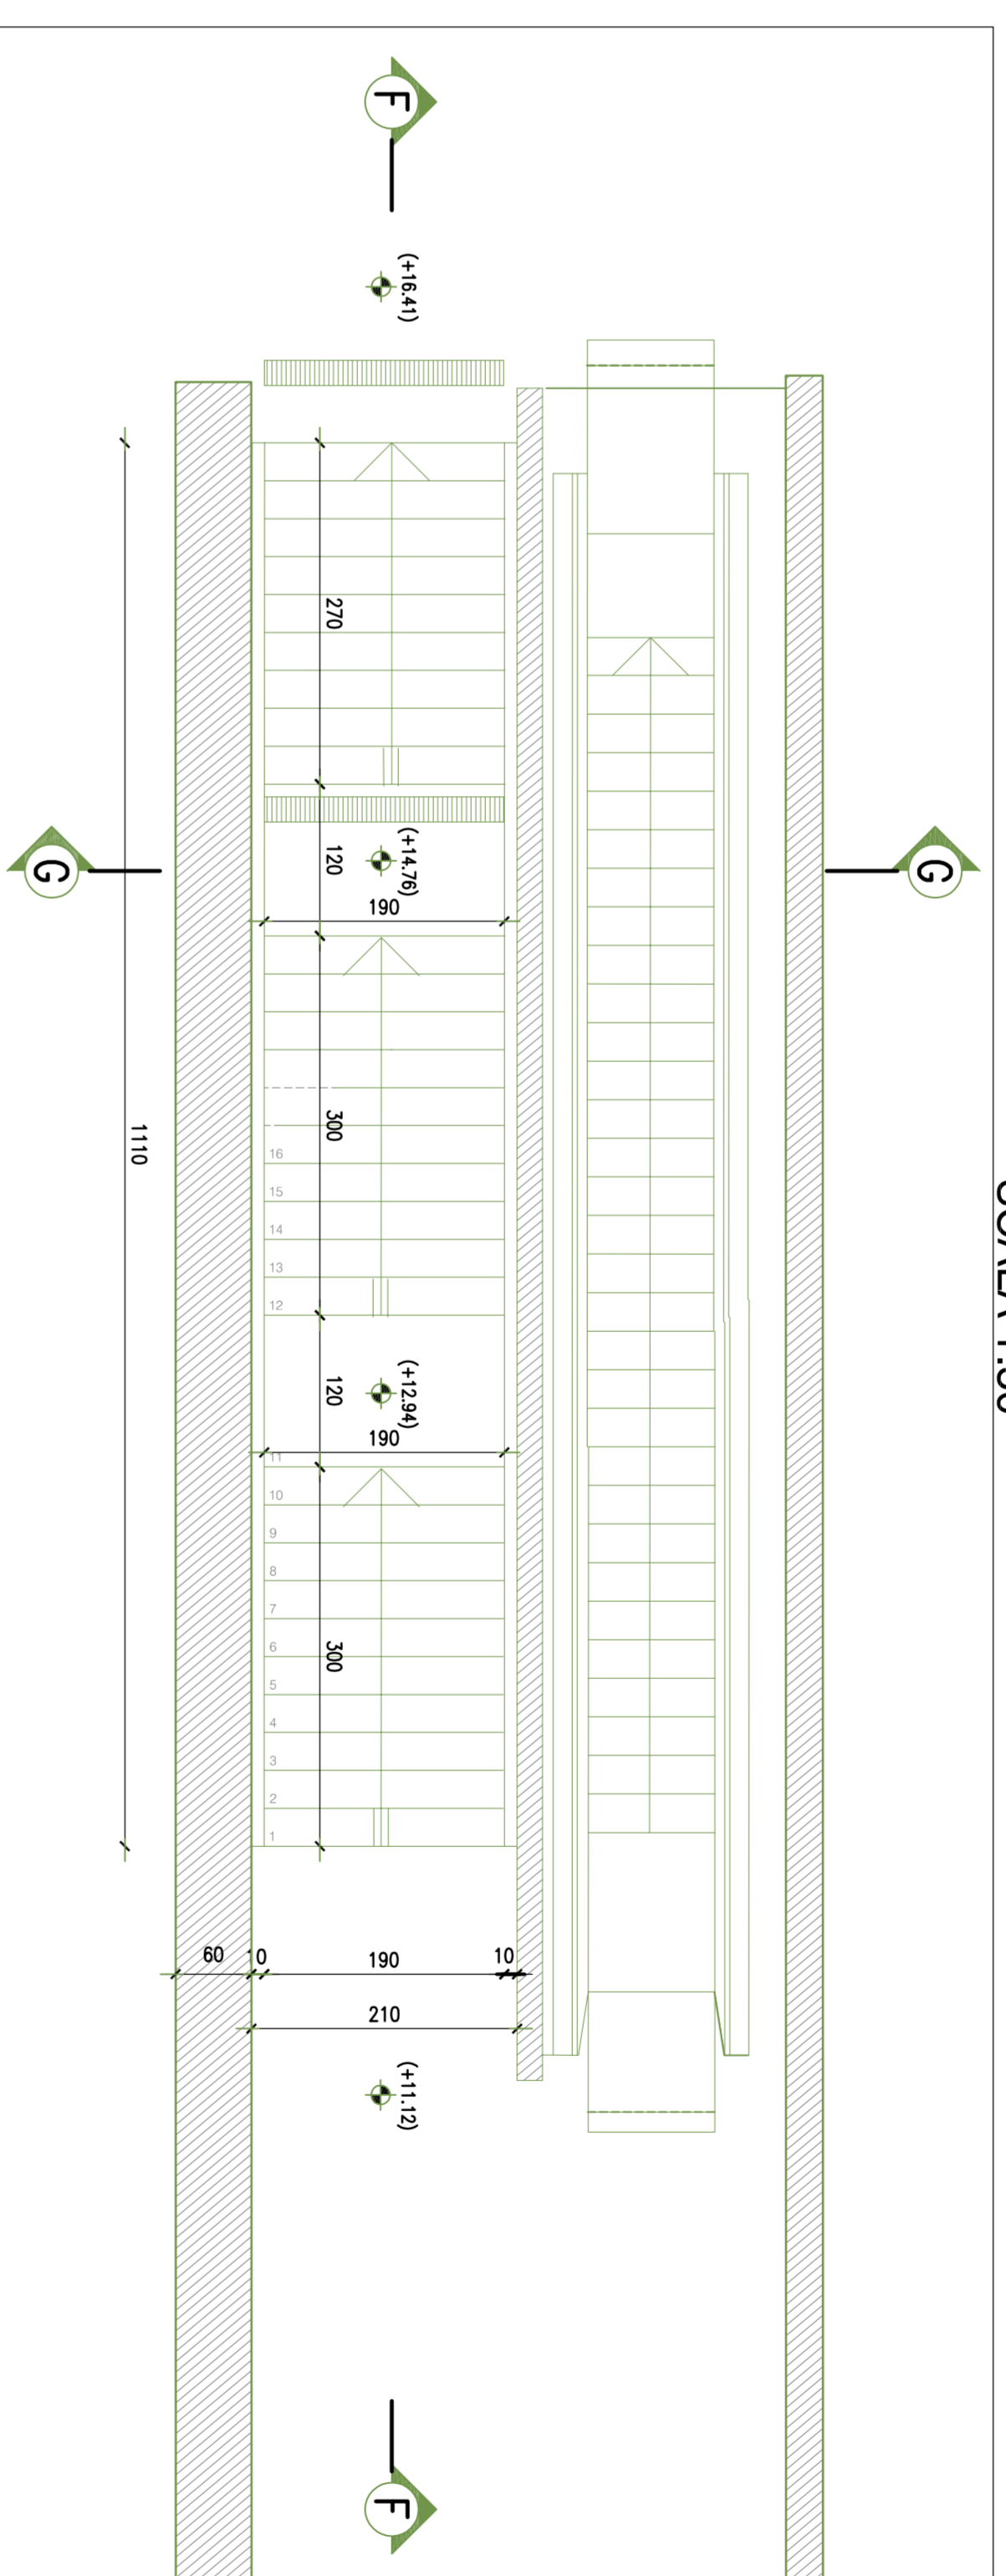









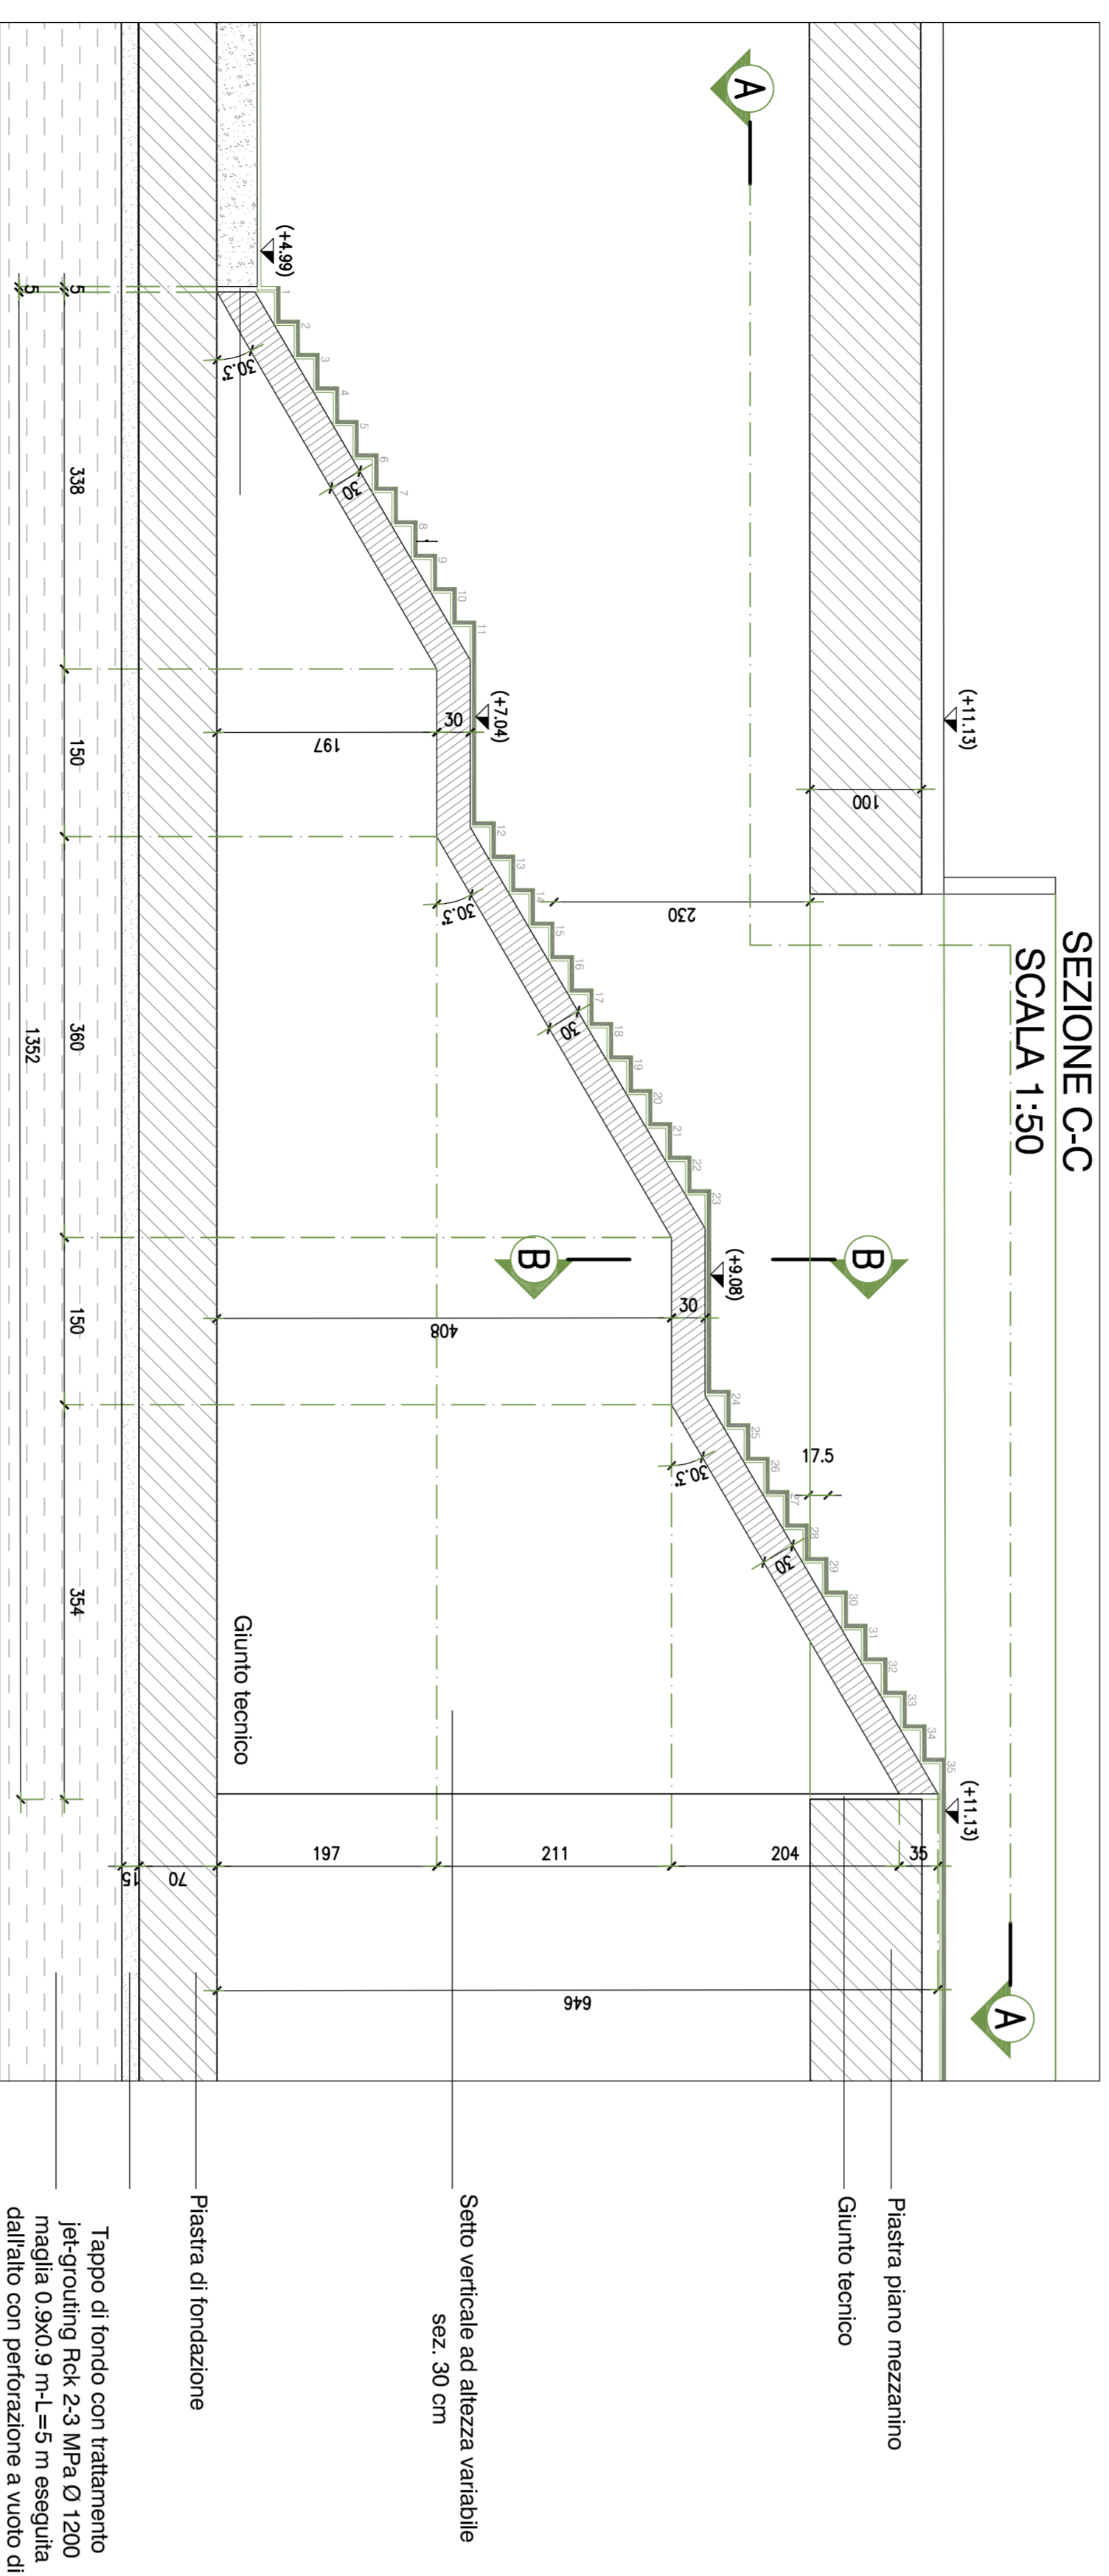


Plastina piano mezzanino  
 Giunto tecnico  
 Sott. verticale ad altezza variabile sez. 30 cm  
 Piastina di fondazione  


SEZIONE B-B  
SCALA 1:50

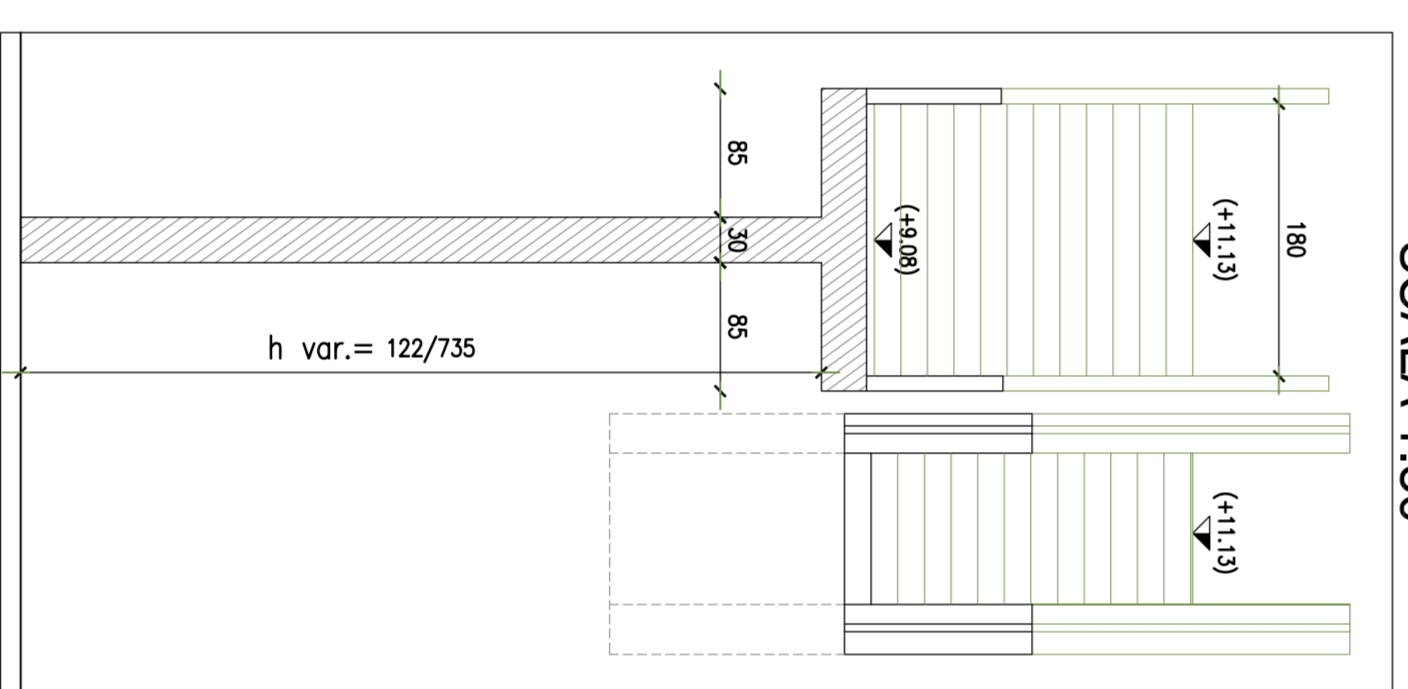

SEZIONE G-G  
SCALA 1:50

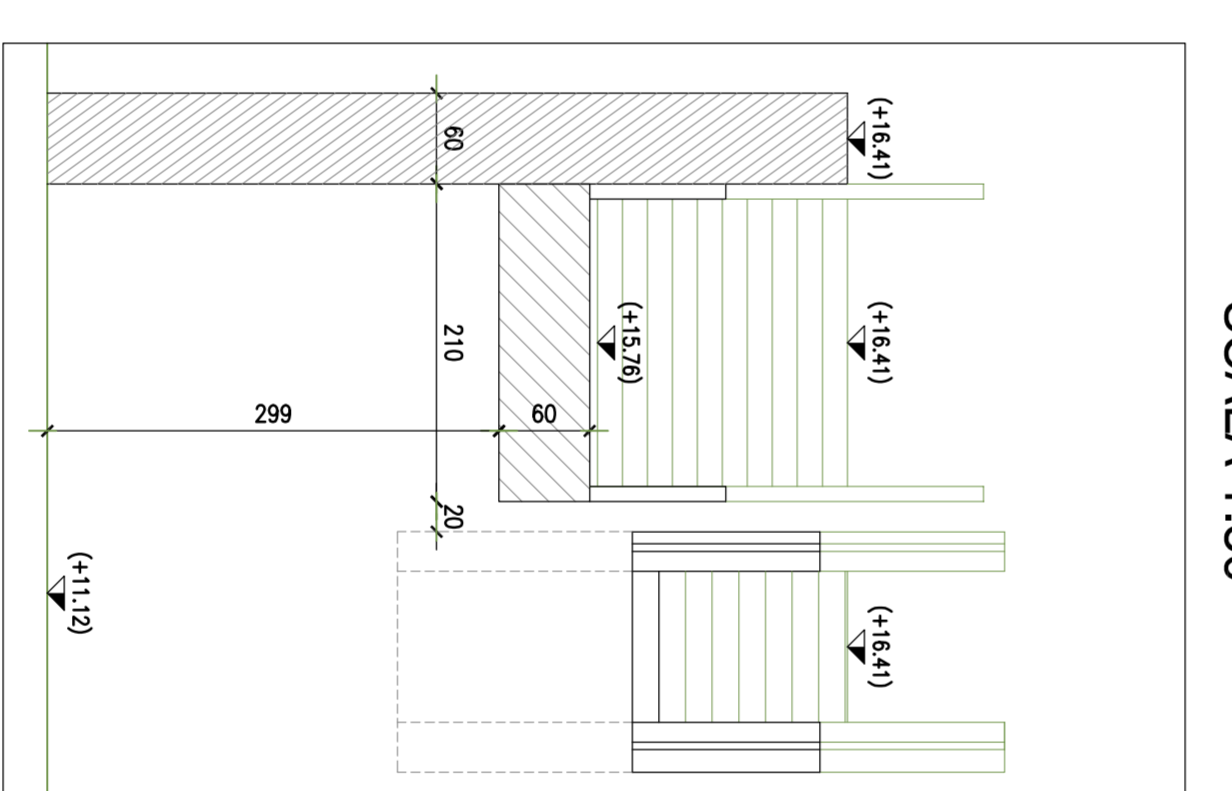

STRALCIO PLANIMETRICO  
SCALA 1:200

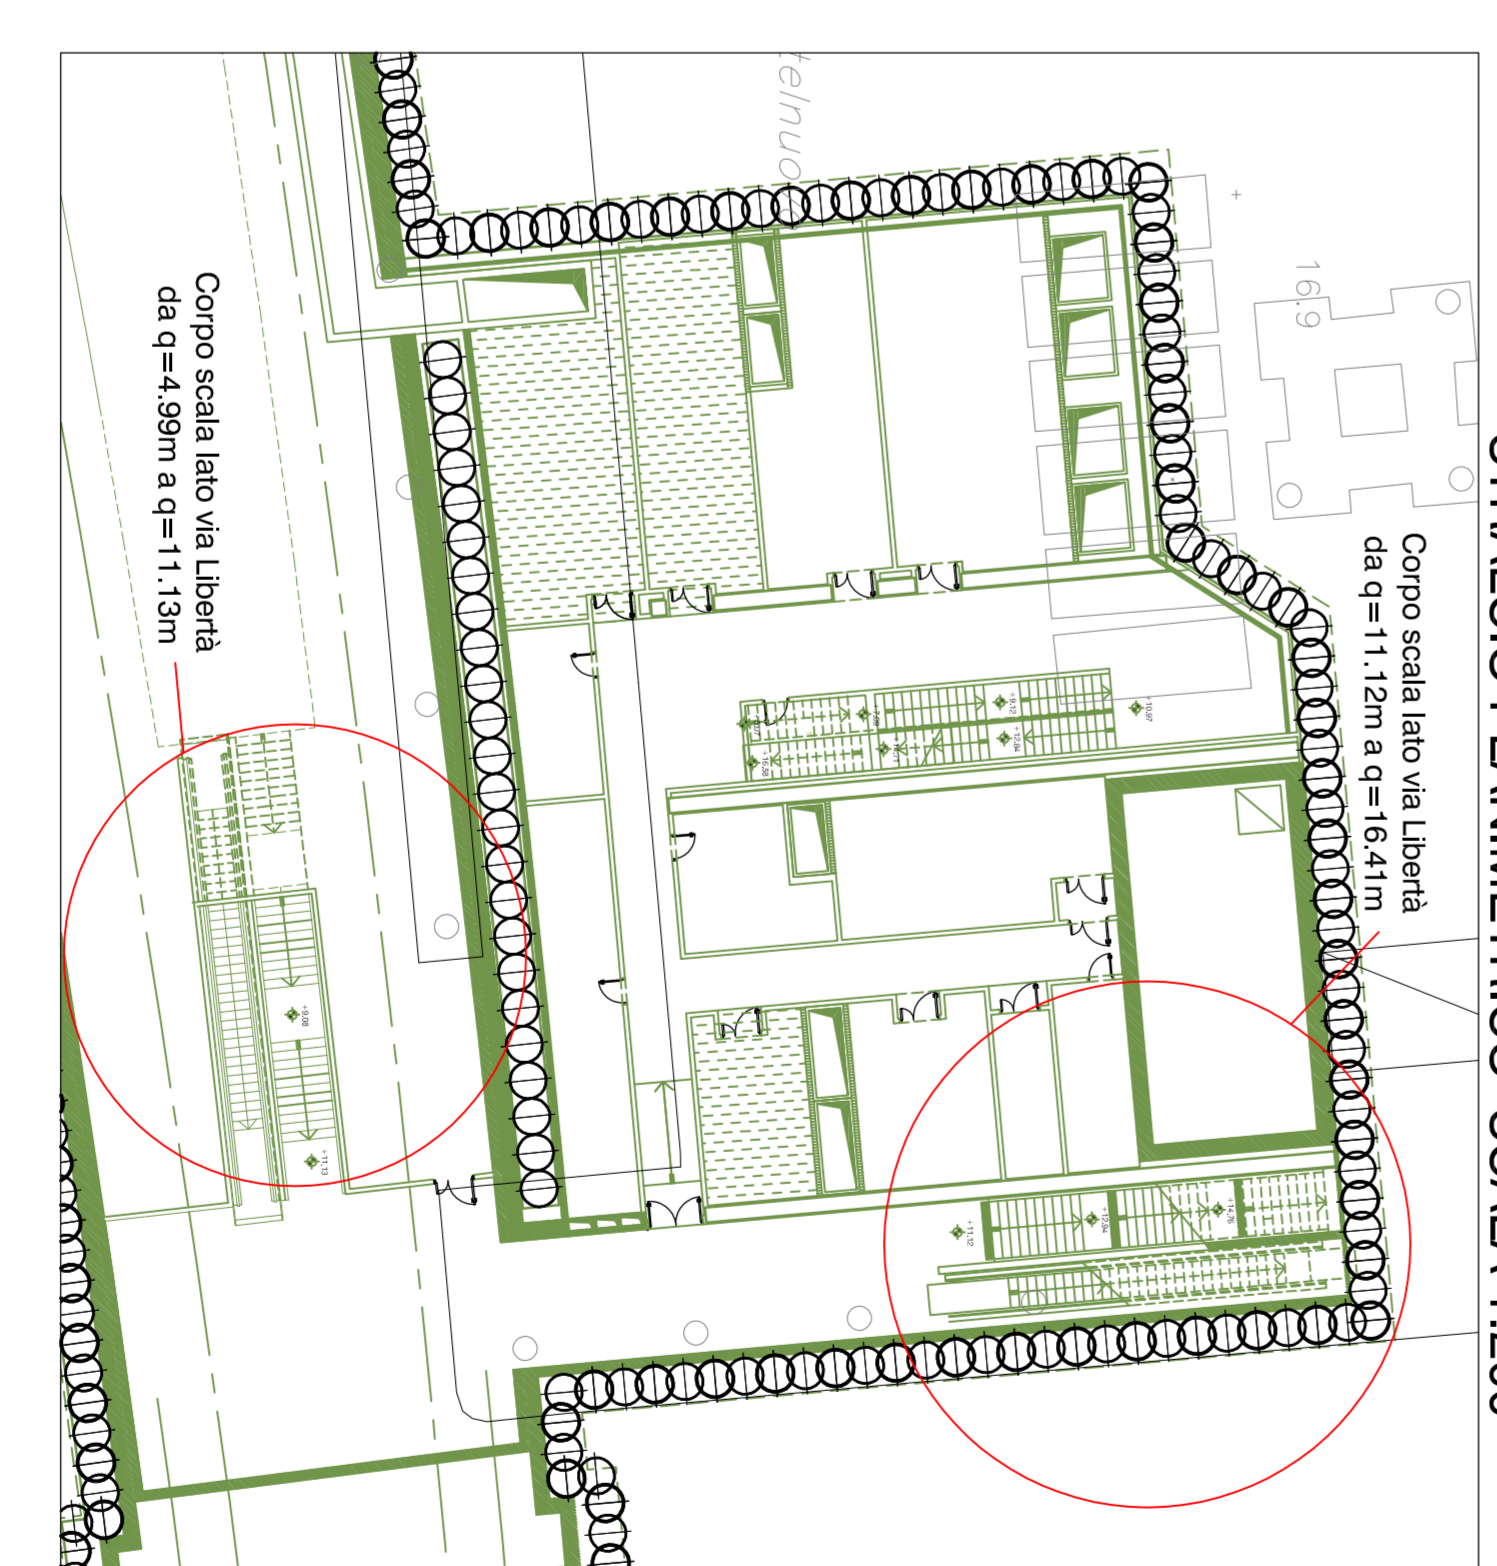

COMUNE DI PALERMO

COMITENTE:














PROGETTO ESECUTIVO

PRIMO LOTTO FUNZIONALE CHIUSURA DELL'ANELLO FERROVIARIO IN SOTTERRANEO NEL TRATTO DI LINEA TRA LE STAZIONI DI PALERMO NOTTABARATOLO E GIACCHERY E PROSEGUIMENTO FINO A POLITEMA STAZIONE POLITEMA (FV03)

CARPENTERIA-SCALE FISSE-CORPO DI STAZIONE VIA LIBERTÀ

COMMESSA	LOTTO	FASE	ENTE	TIPO DOC.	OPERAZIONE	PROGR.	REV.	SCALA											
R	S	T	2	0	1	E	Z	Z	B	B	F	V	0	3	0	0	2	D	VARIE


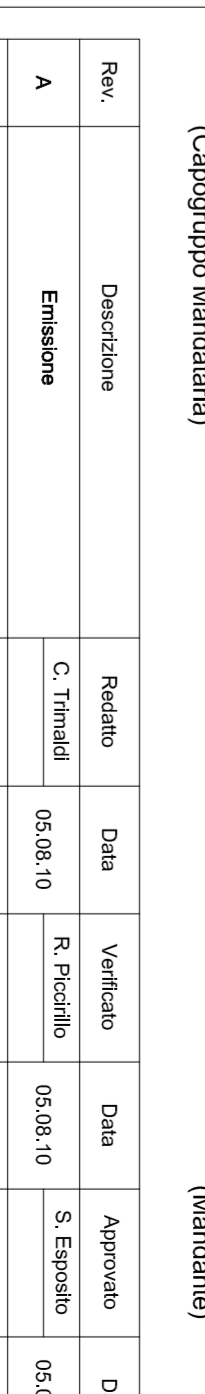



