



SEZIONE N. : 84  
 QT. PRODOTTO : 1.624

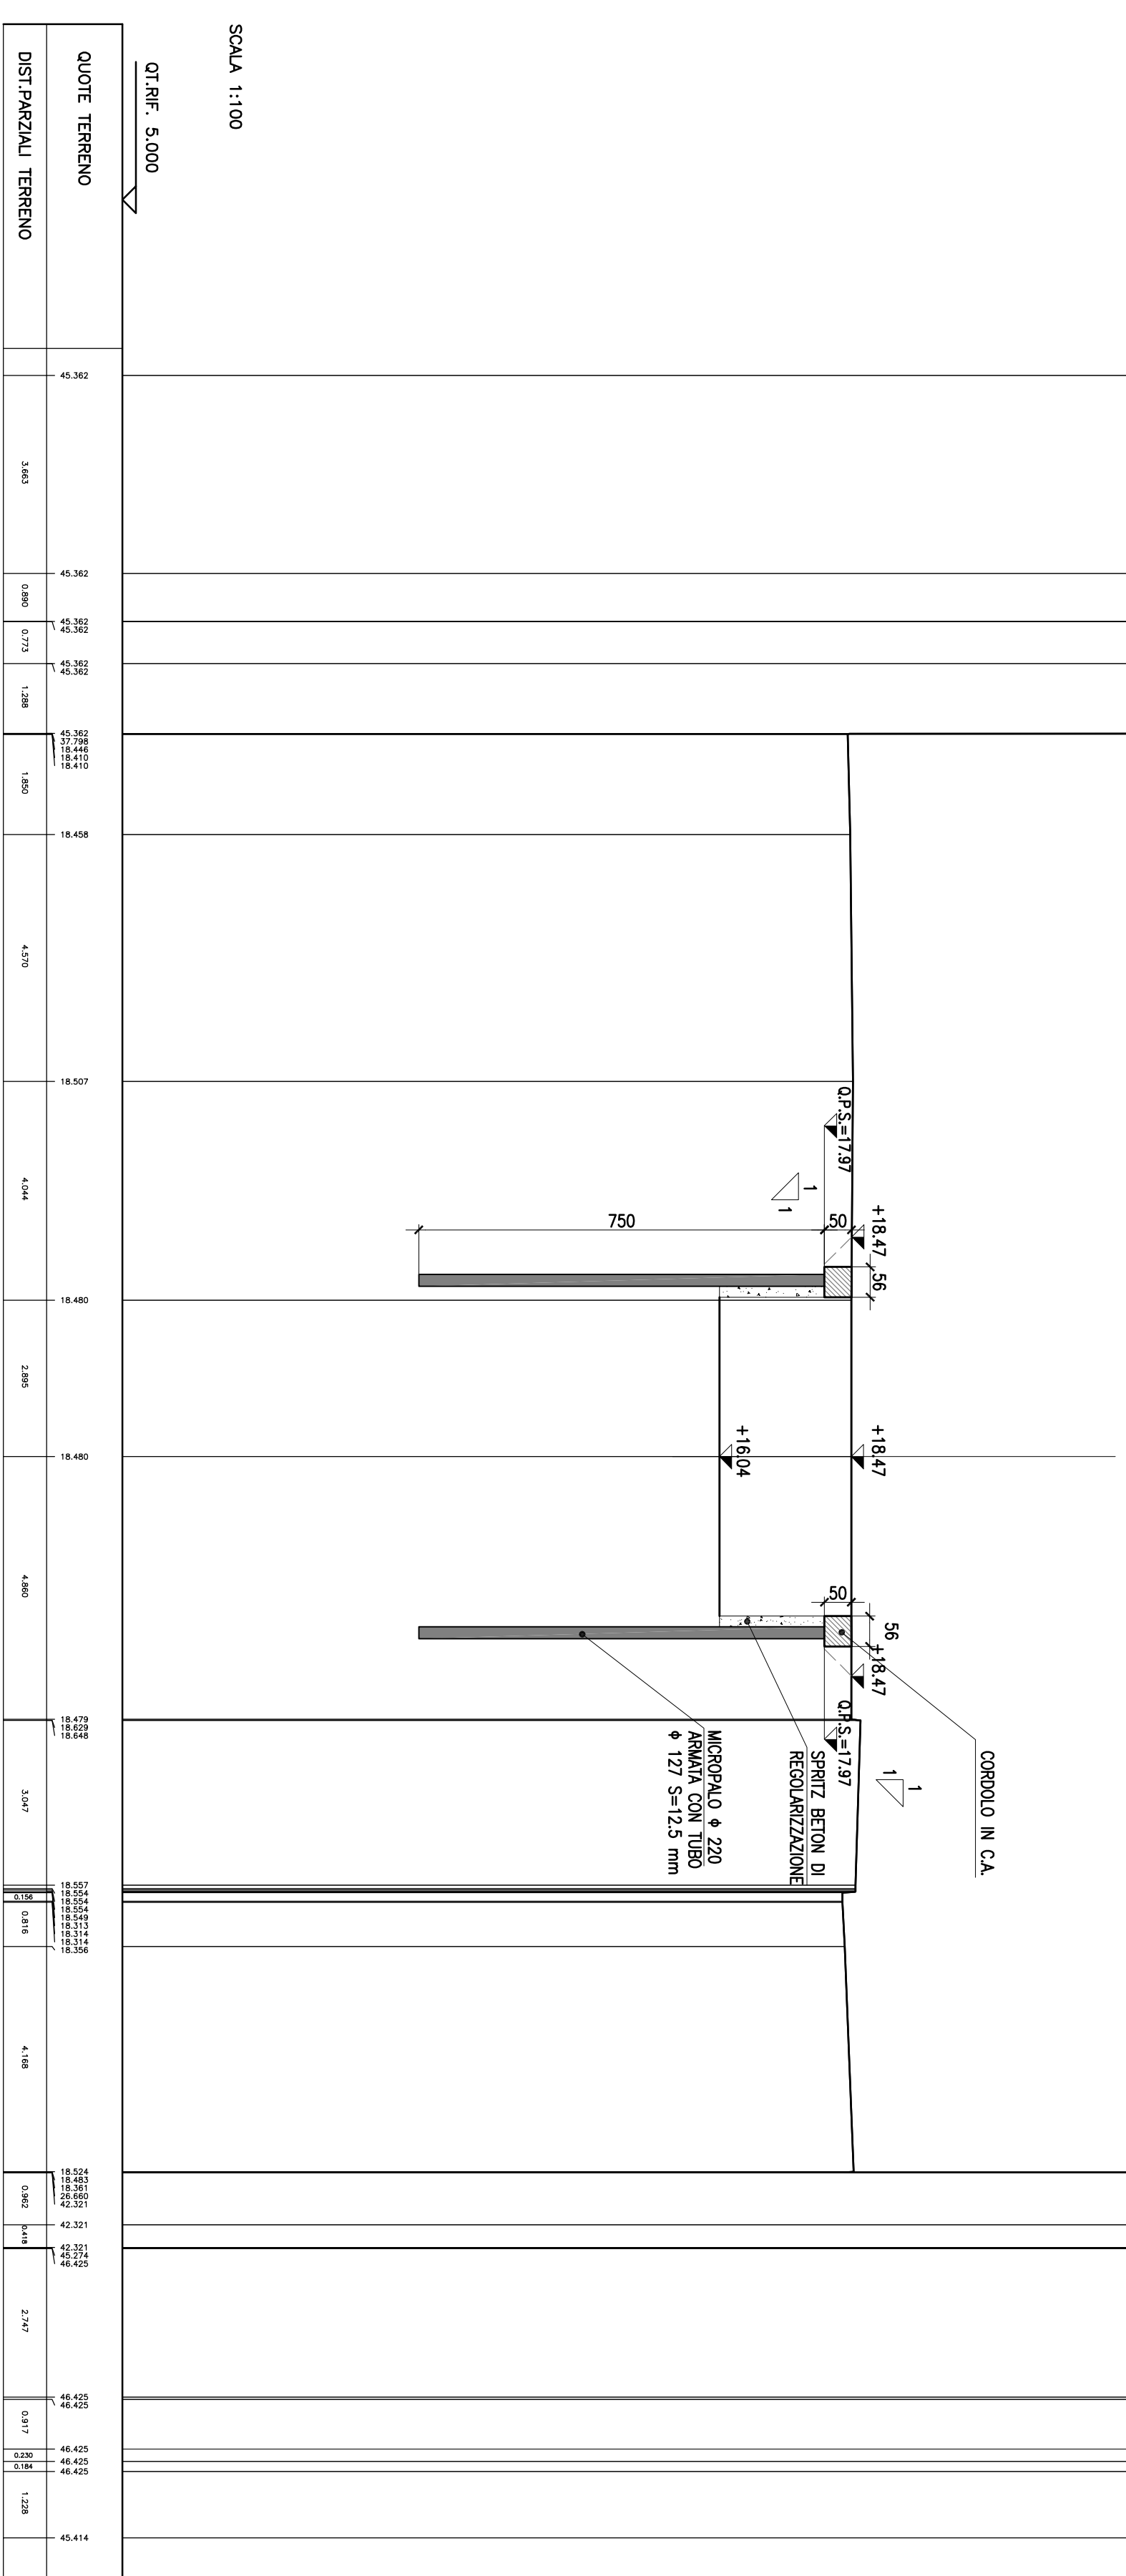


0,5-1/13


SEZIONE N. : 89  
 QT. PRODOTTO : 1.149

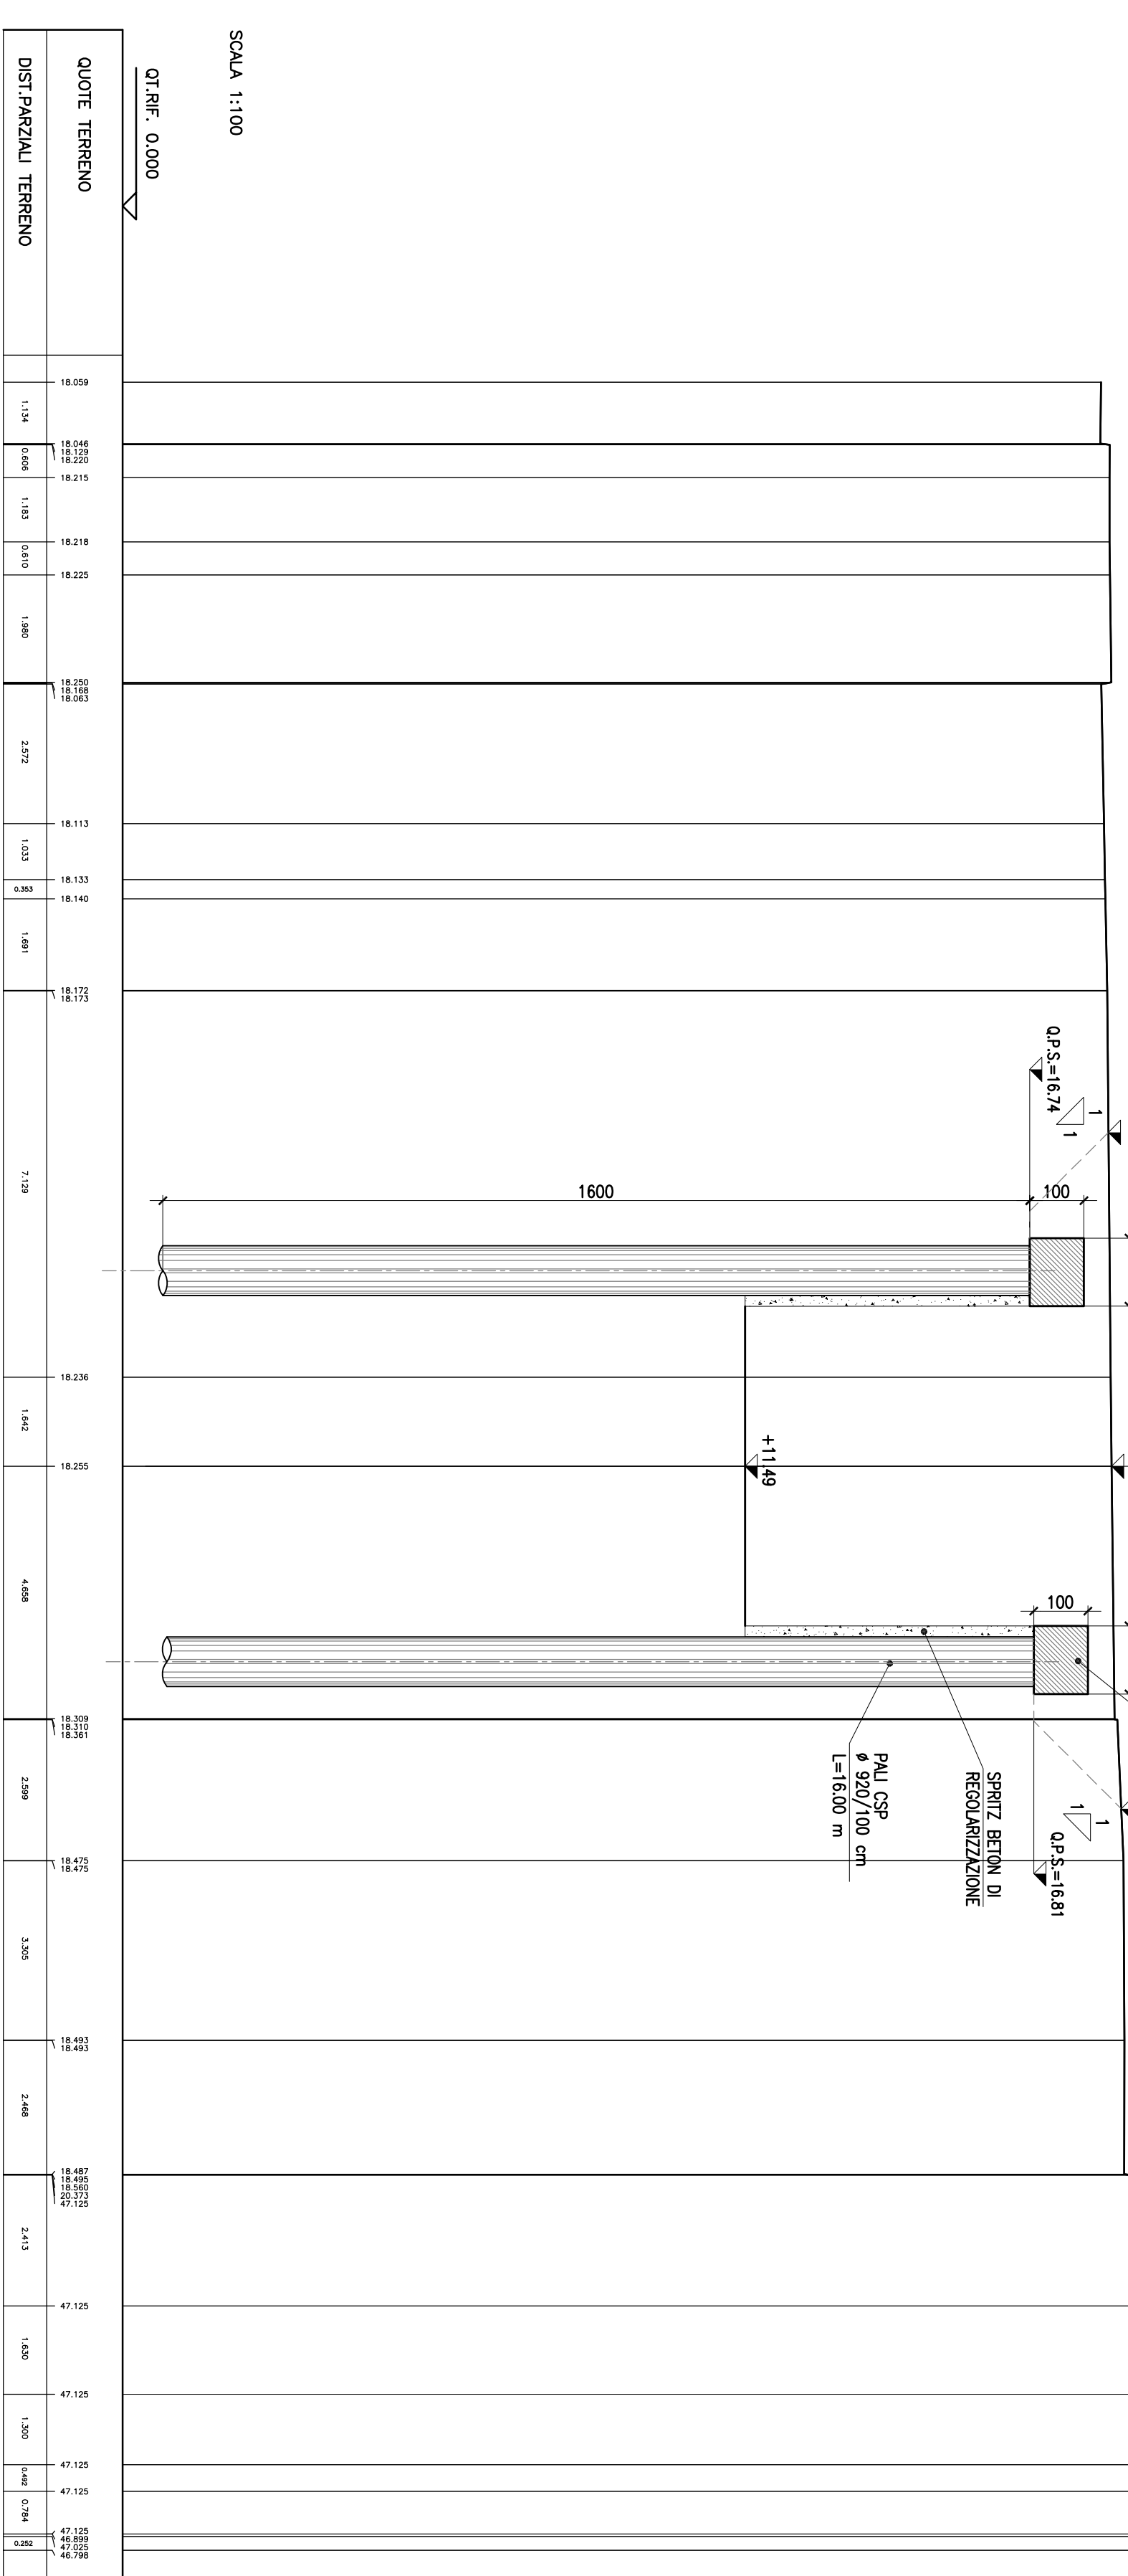

SEZIONE N. : 812  
 QT. PRODOTTO : 8.276

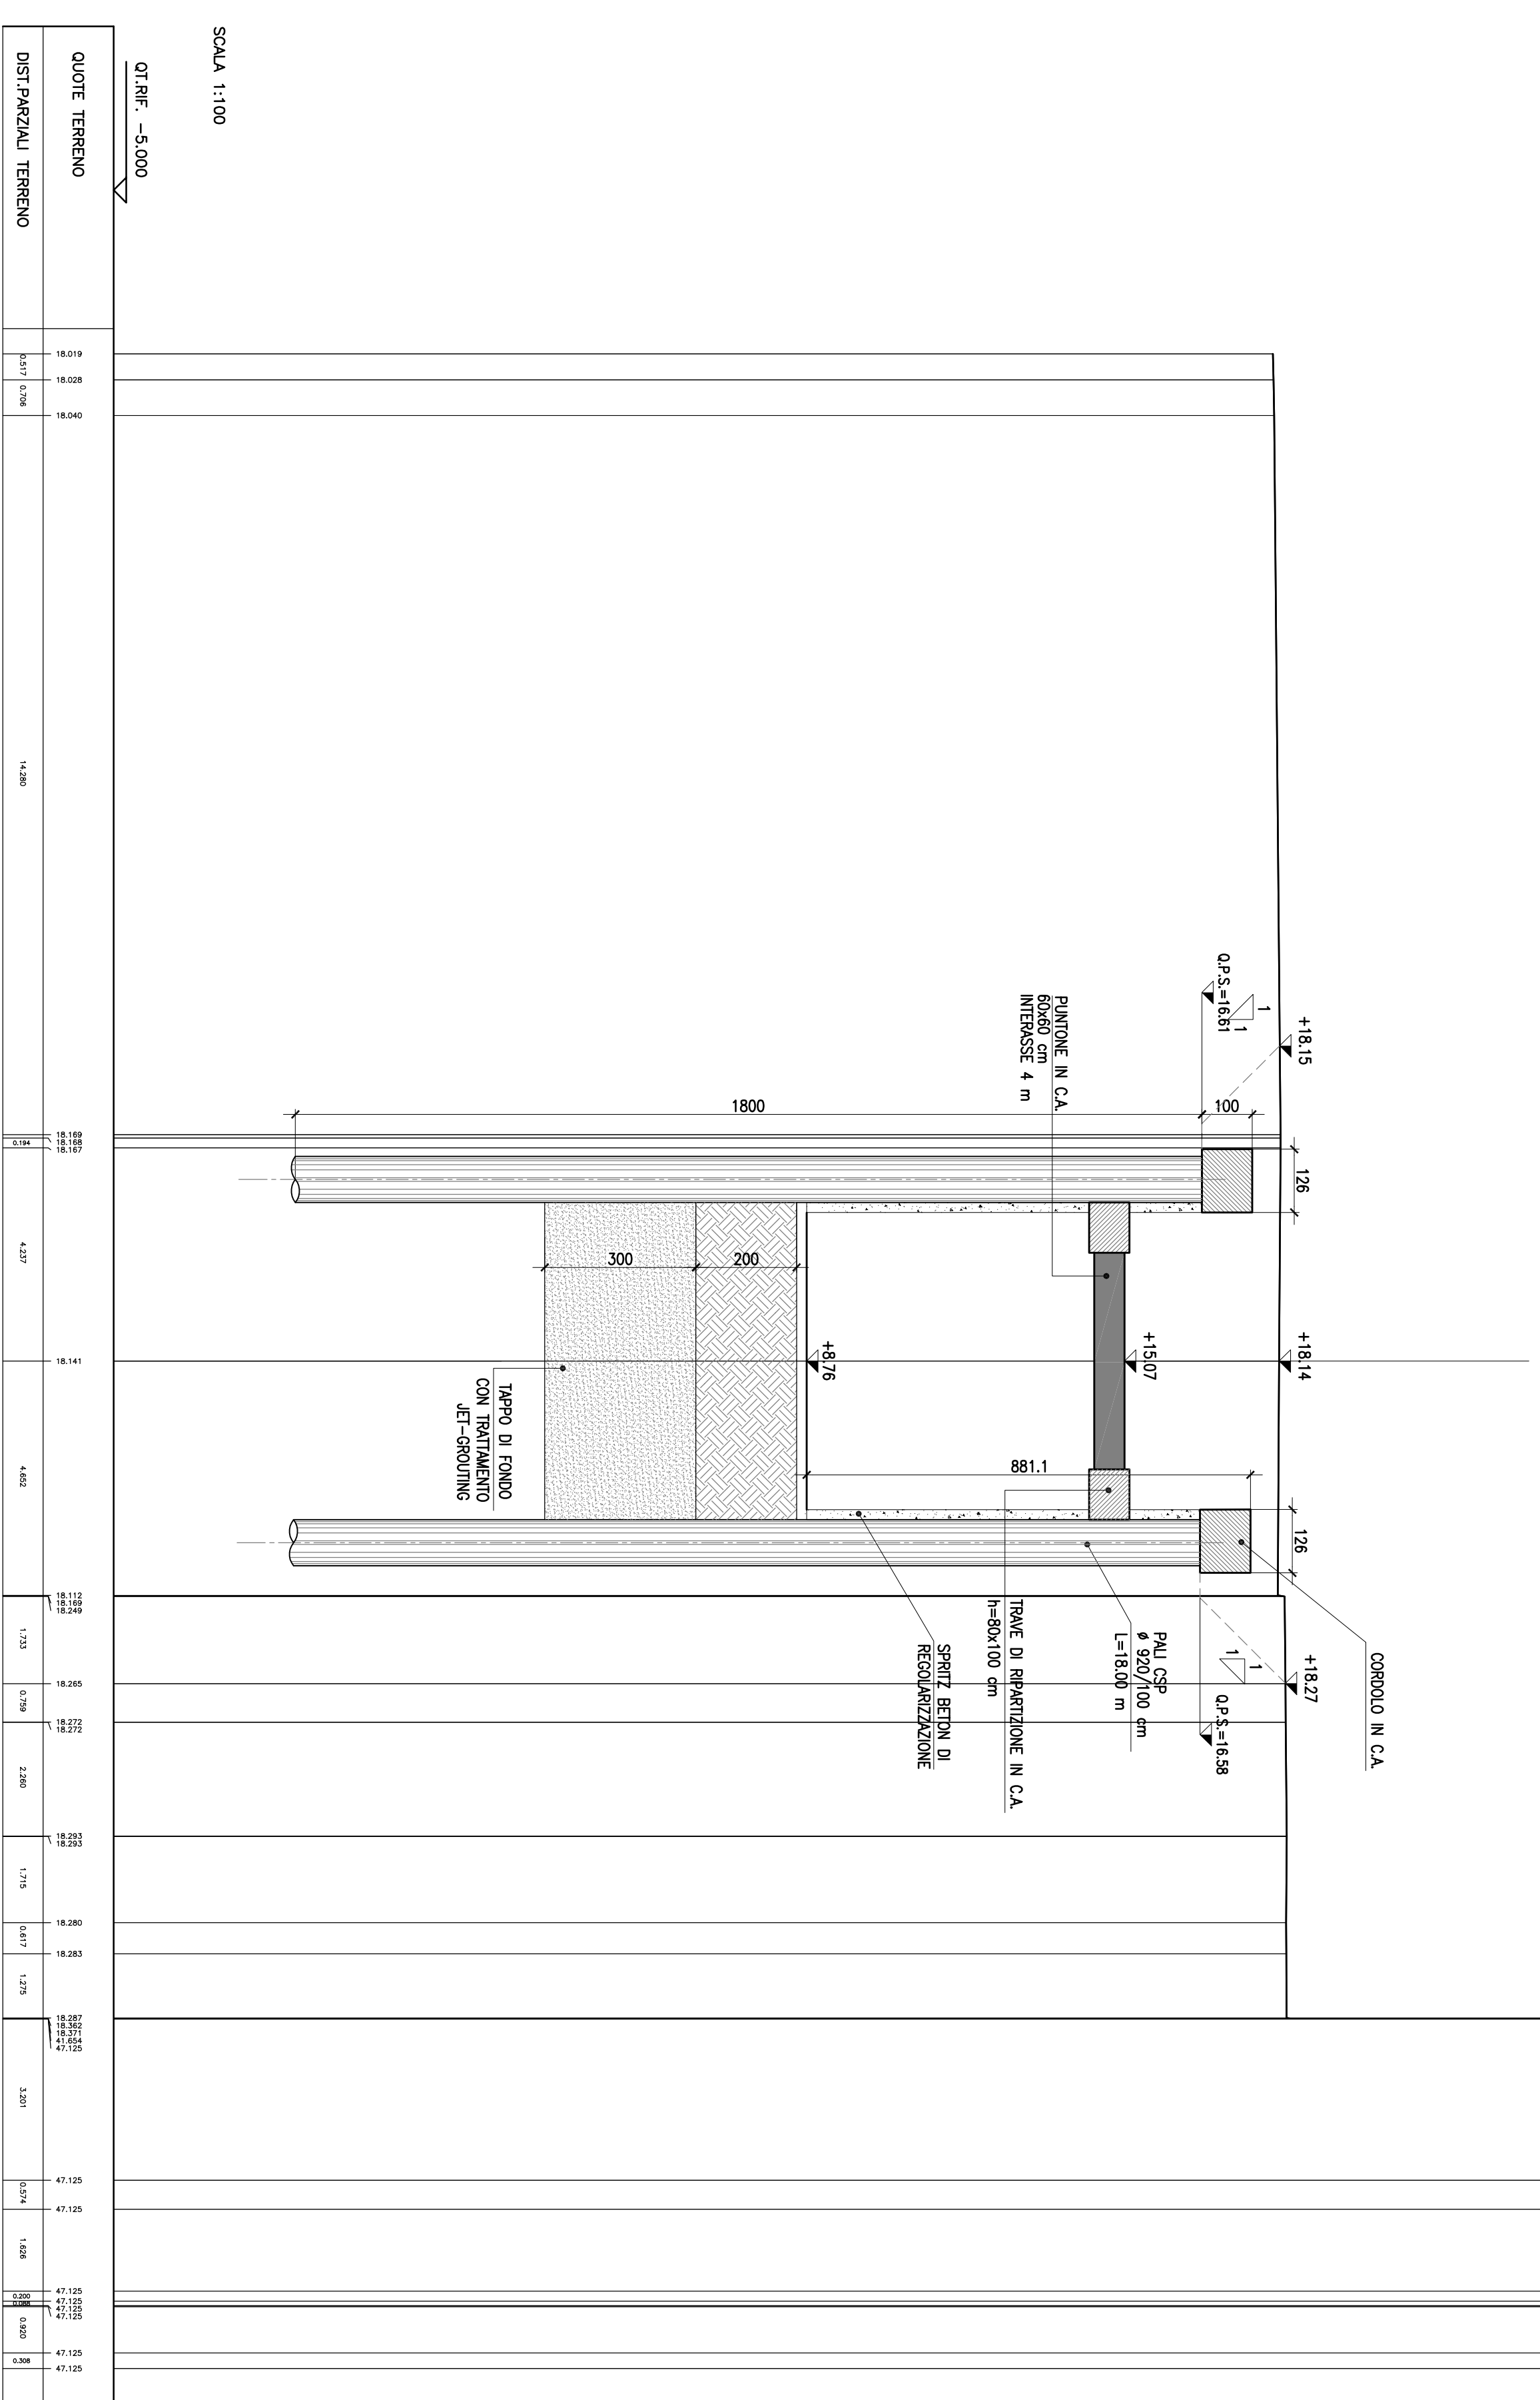

SEZIONE N. : 790  
 QT. PRODOTTO : 3.116

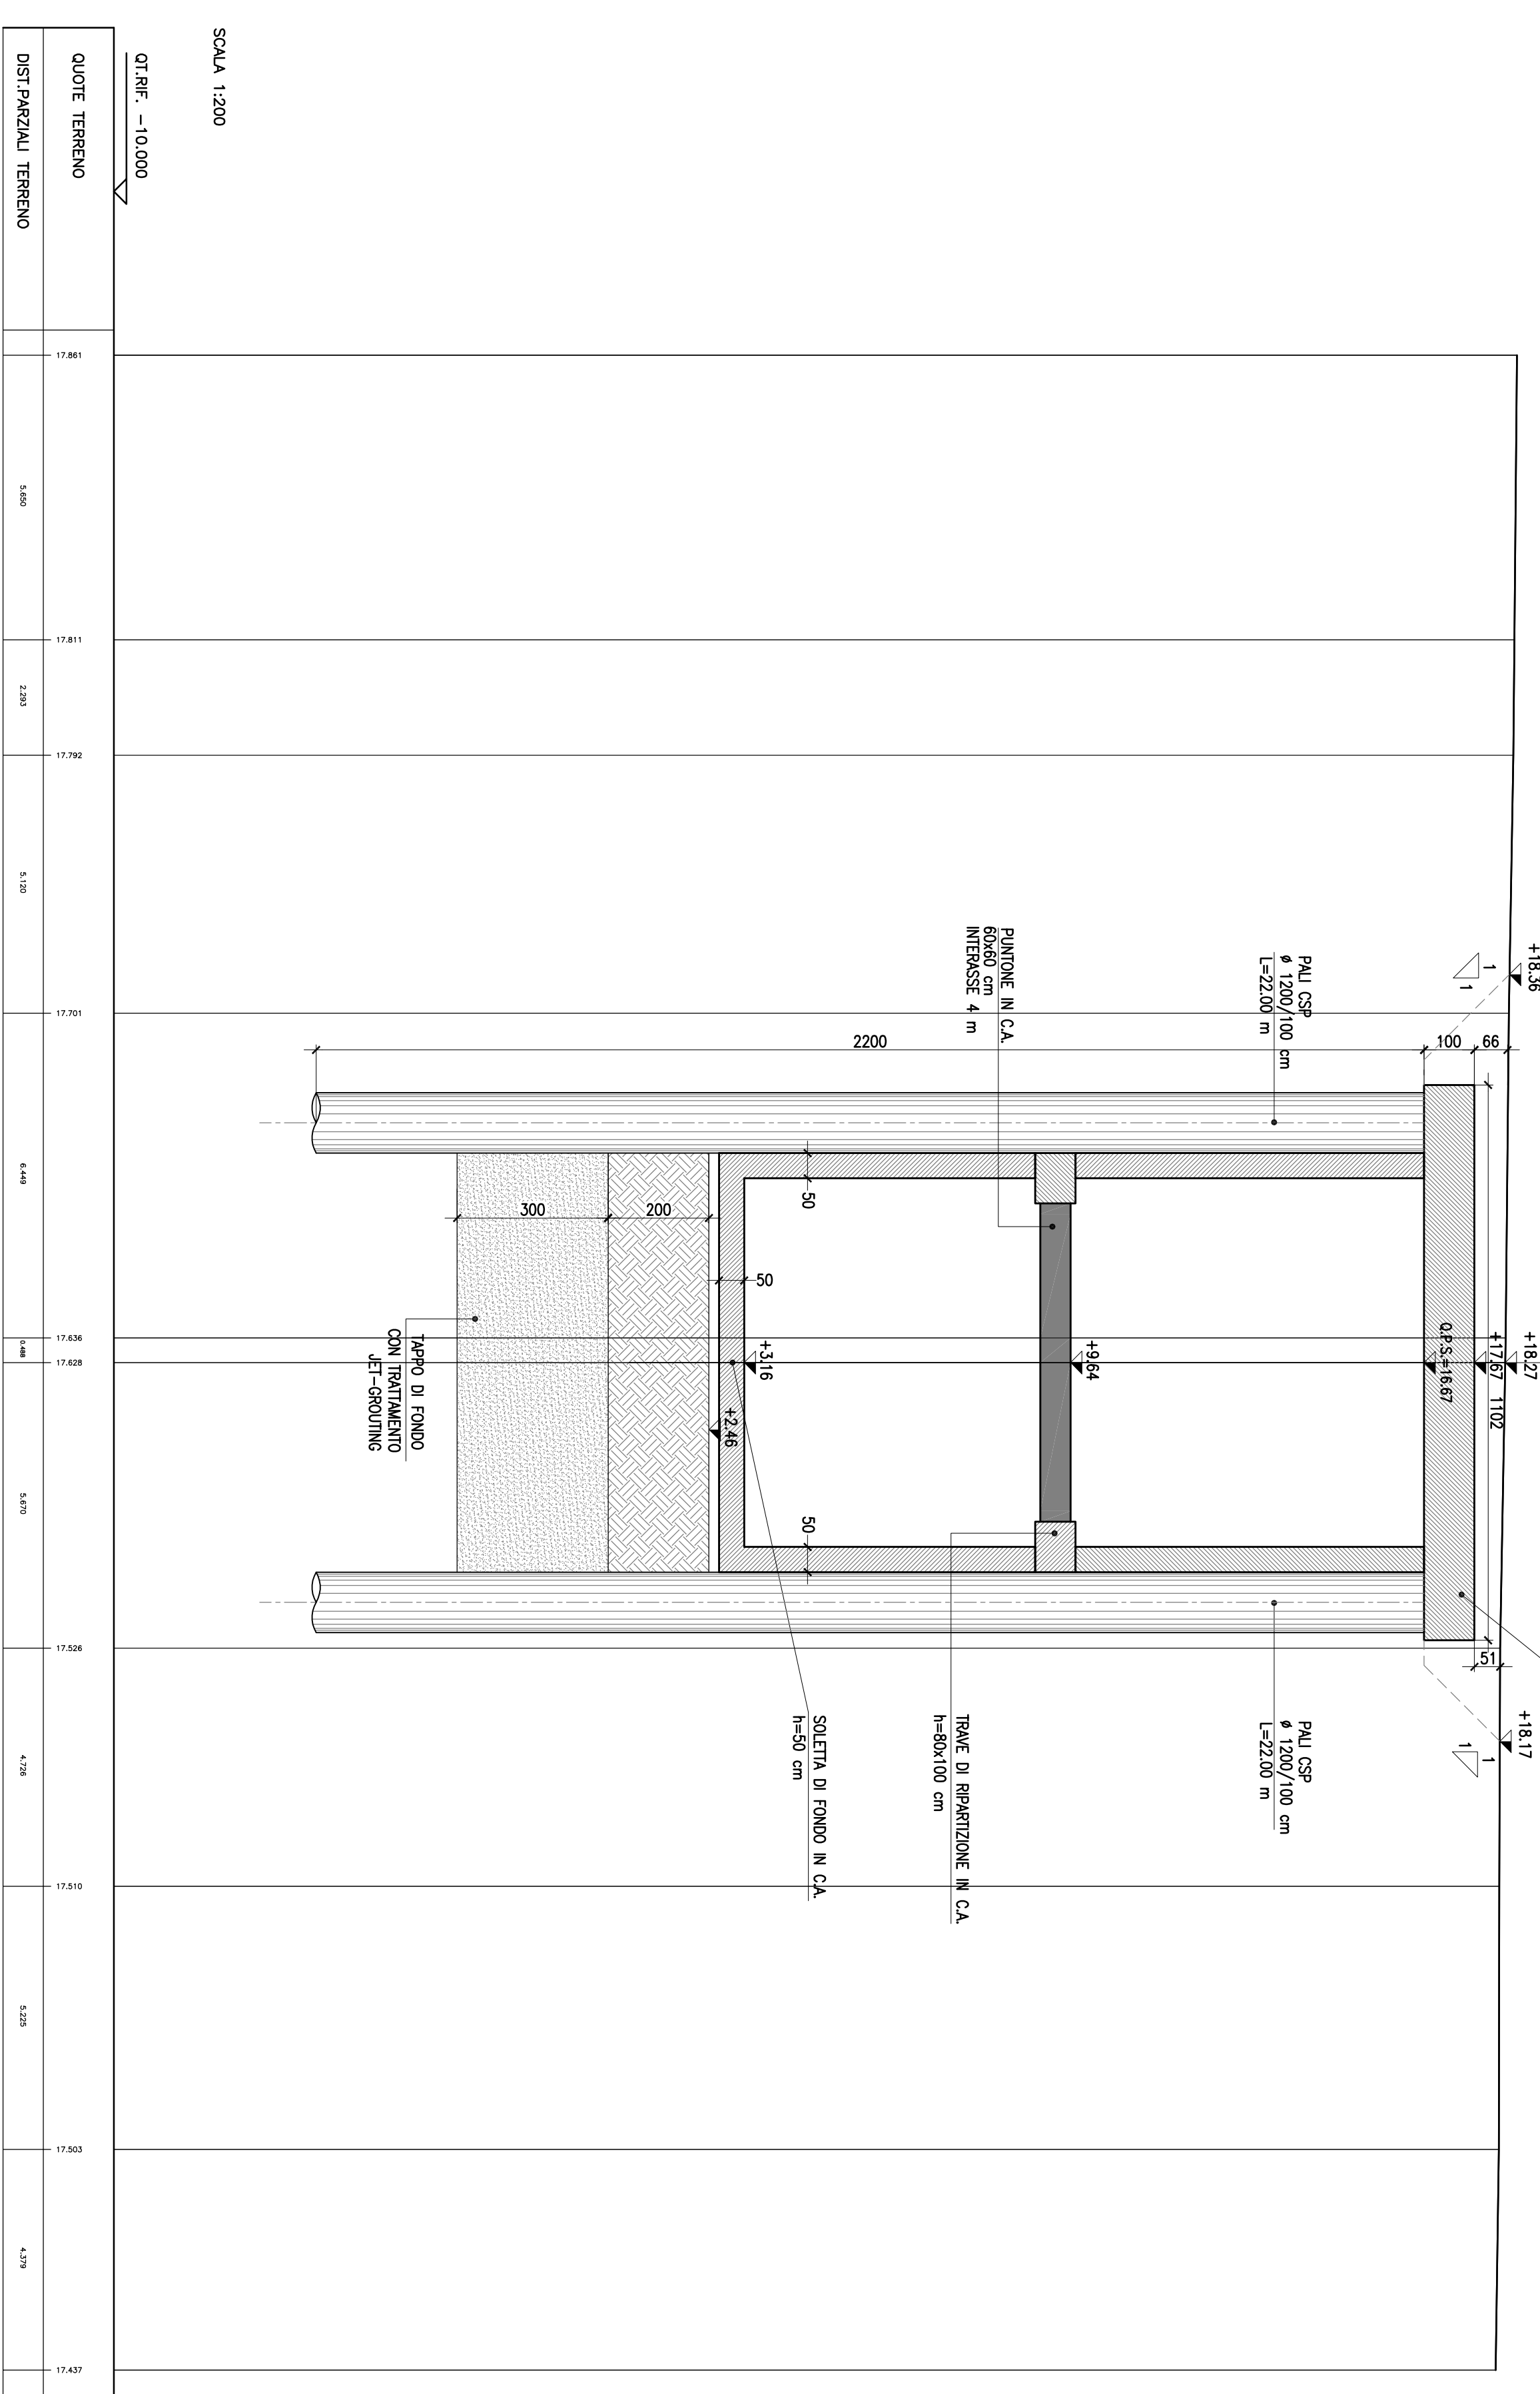

LEGENDA  

COMITENTE:  

IMPRESA ESECUTRICE:  
**TECNIS**

PROGETTO ESECUTIVO  
 PRIMO LOTTO FUNZIONALE CHIUSURA DELL'ANELLO FERROVIARIO IN SOTTERRANEO NEL TRATTO DI LINEA TRA LE STAZIONI DI PALERMO NOTARBARTOLO E GIACHERY E PROSEGUIMENTO FINO A POLITEAMA STAZIONE POLITEAMA (GA13)

RAMPA DI CANTIERE - SEZIONI TRASVERSALI

COMMESSA: LOTTO FASE ENTE TIPOLOG. OPERAZIONE/PROG. REV. SCALA  





