



-FASE 1:

- Realizzazione del presbitero;
- Posa in opera delle corone di guida;
- Realizzazione del toppe di fondo;

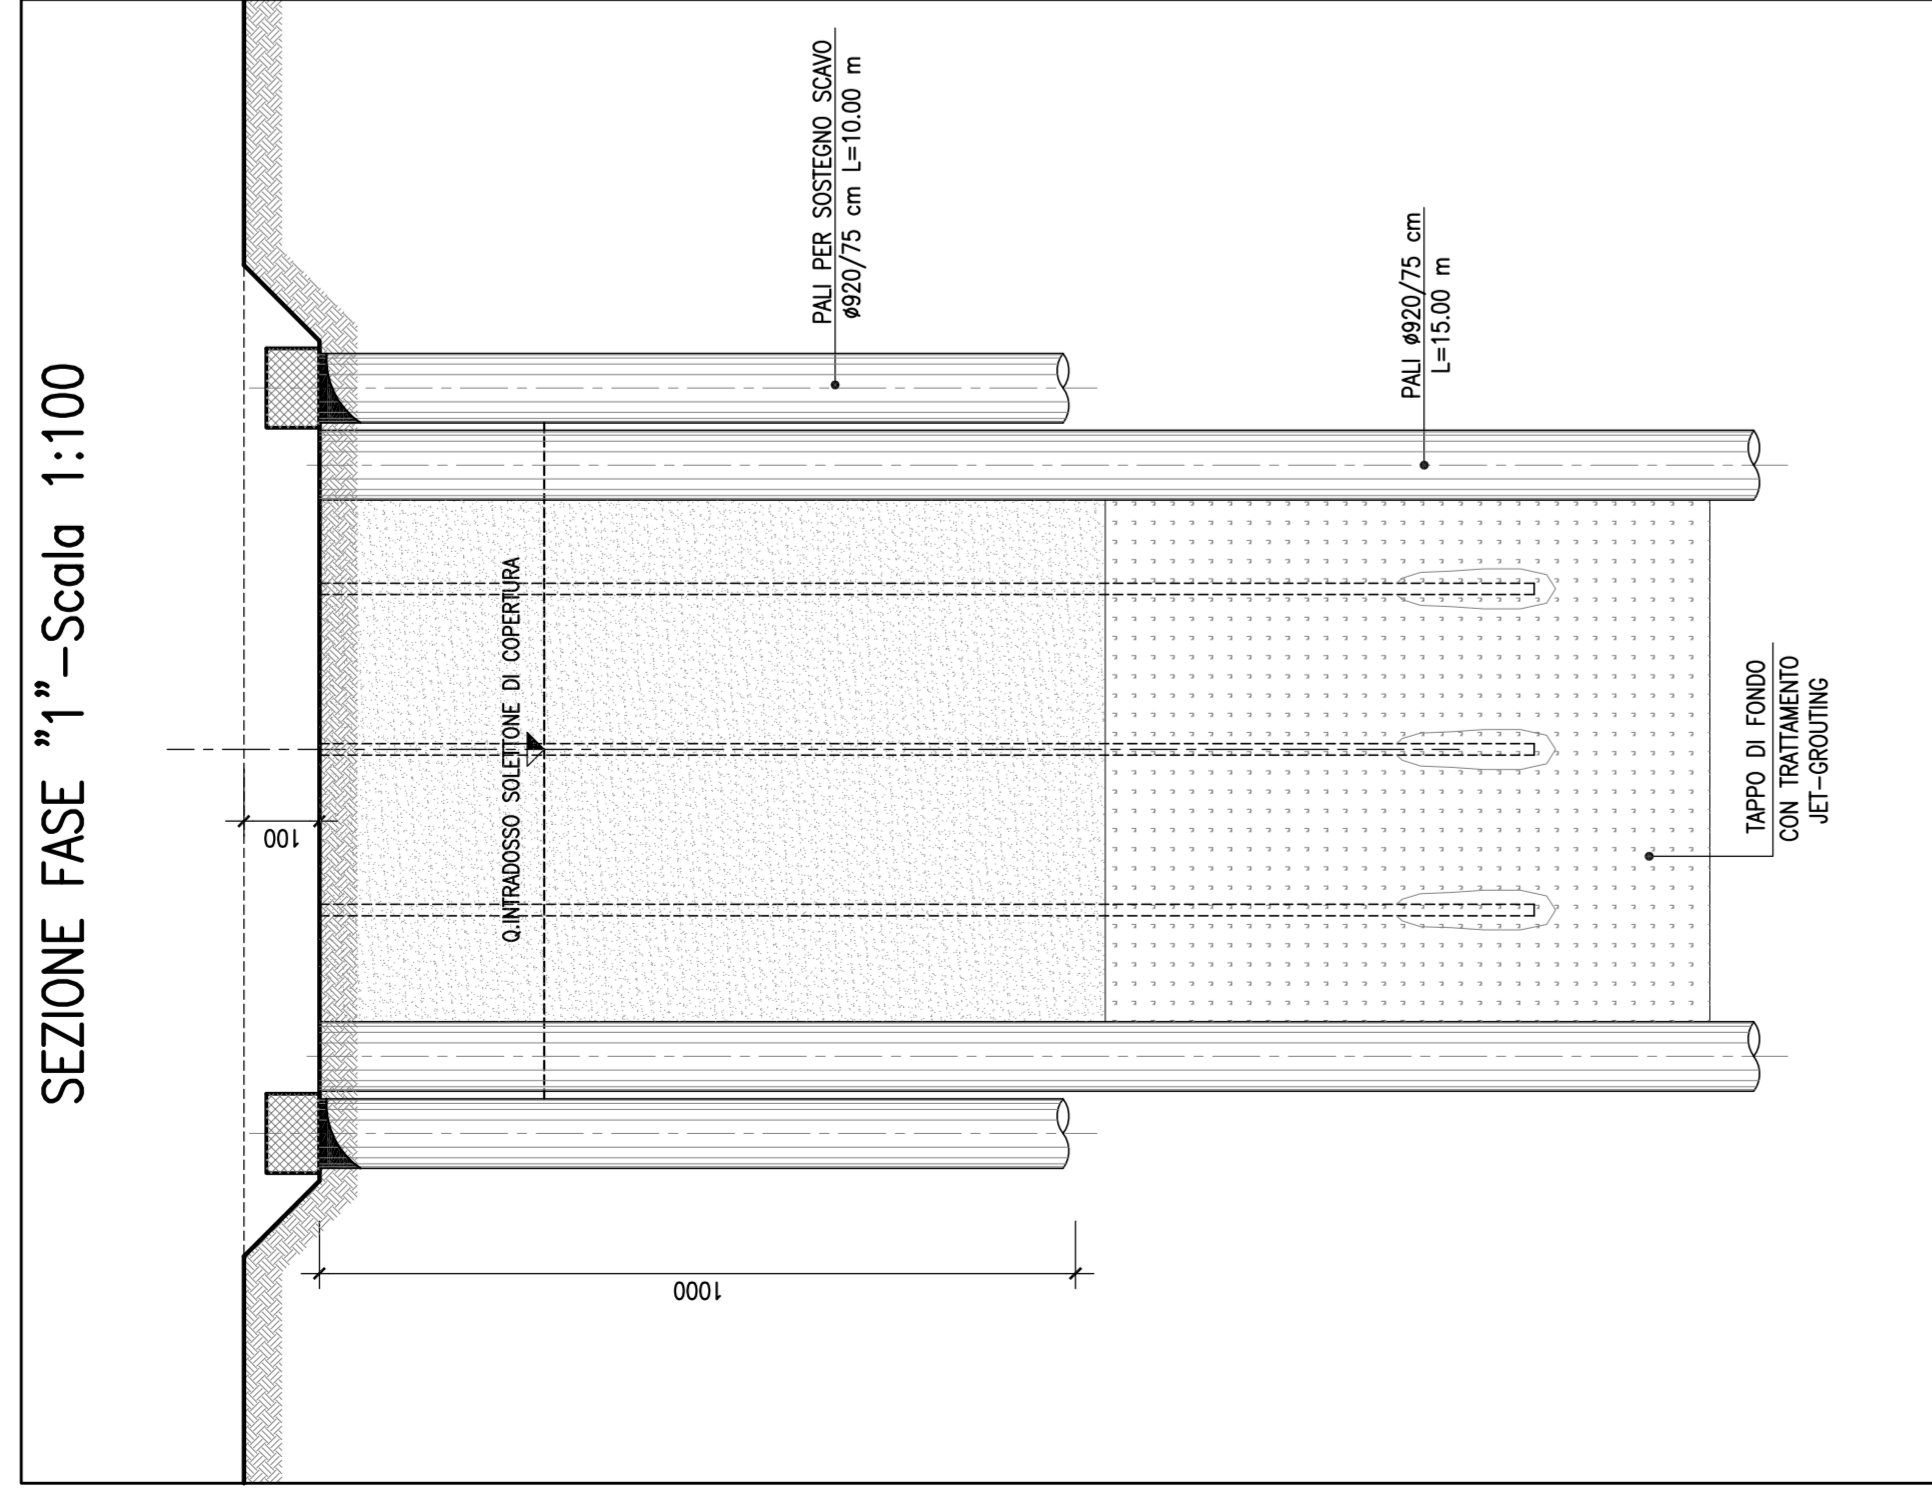


-FASE 3:

- Posa in opera delle armature del solettone di copertura e predisposizione delle armature di collegamento delle pareti laterali;
- Realizzazione del solettone di copertura;
- Posa in opera della impermeabilizzazione;
- Realizzazione del solettone di copertura e predisposizione delle armature di collegamento delle pareti laterali;

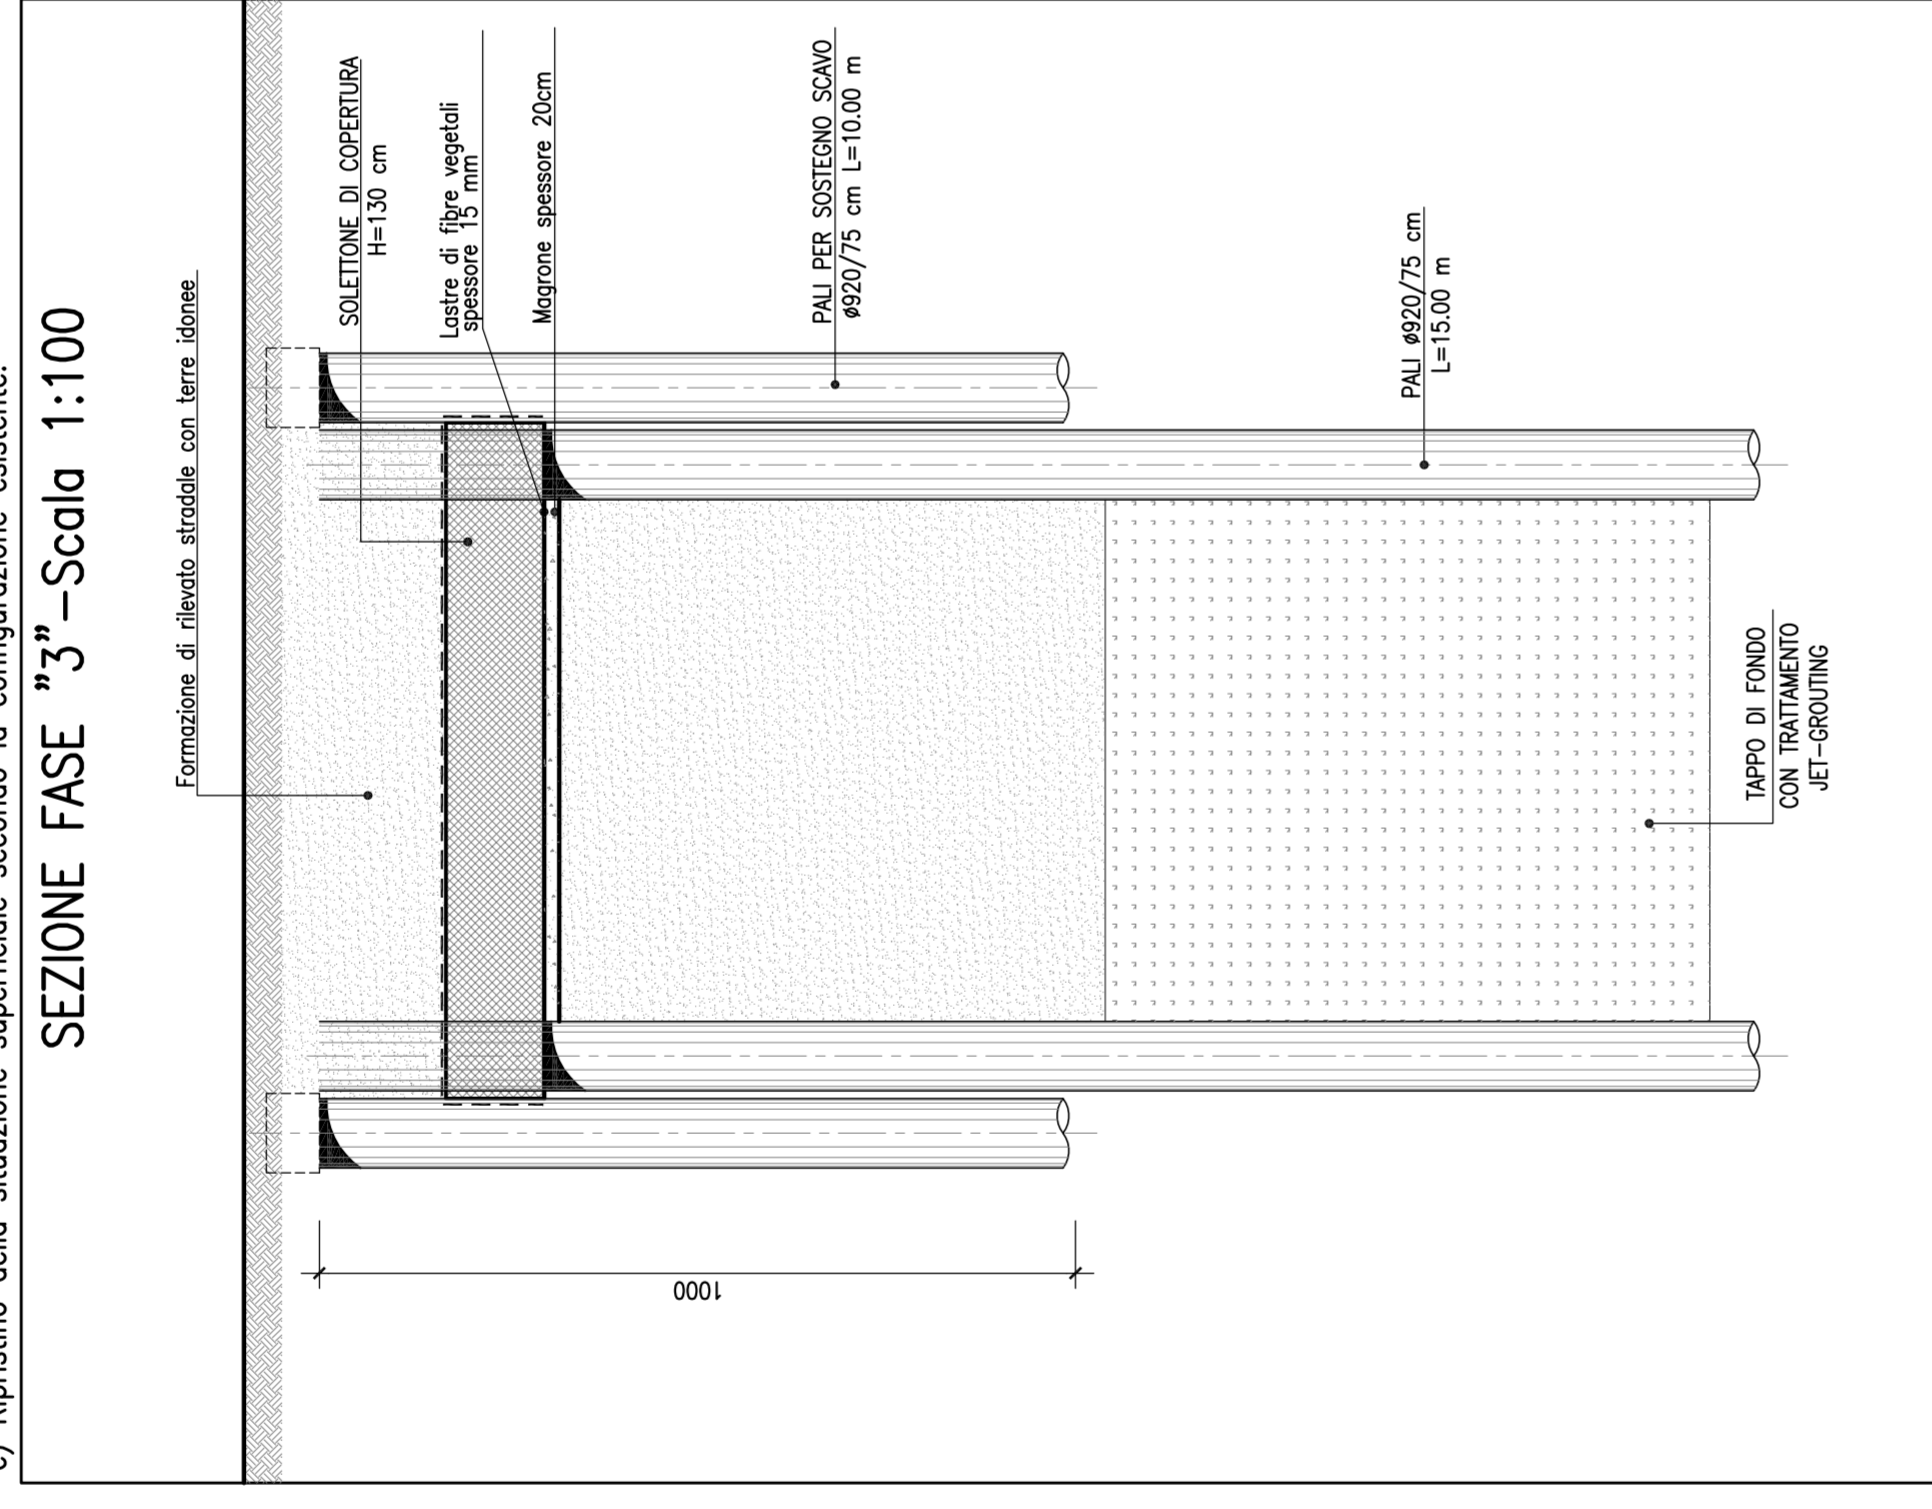


-FASE 5:

- Posa in opera dell'armamento di progetto;
- Realizzazione delle opere di finitura;

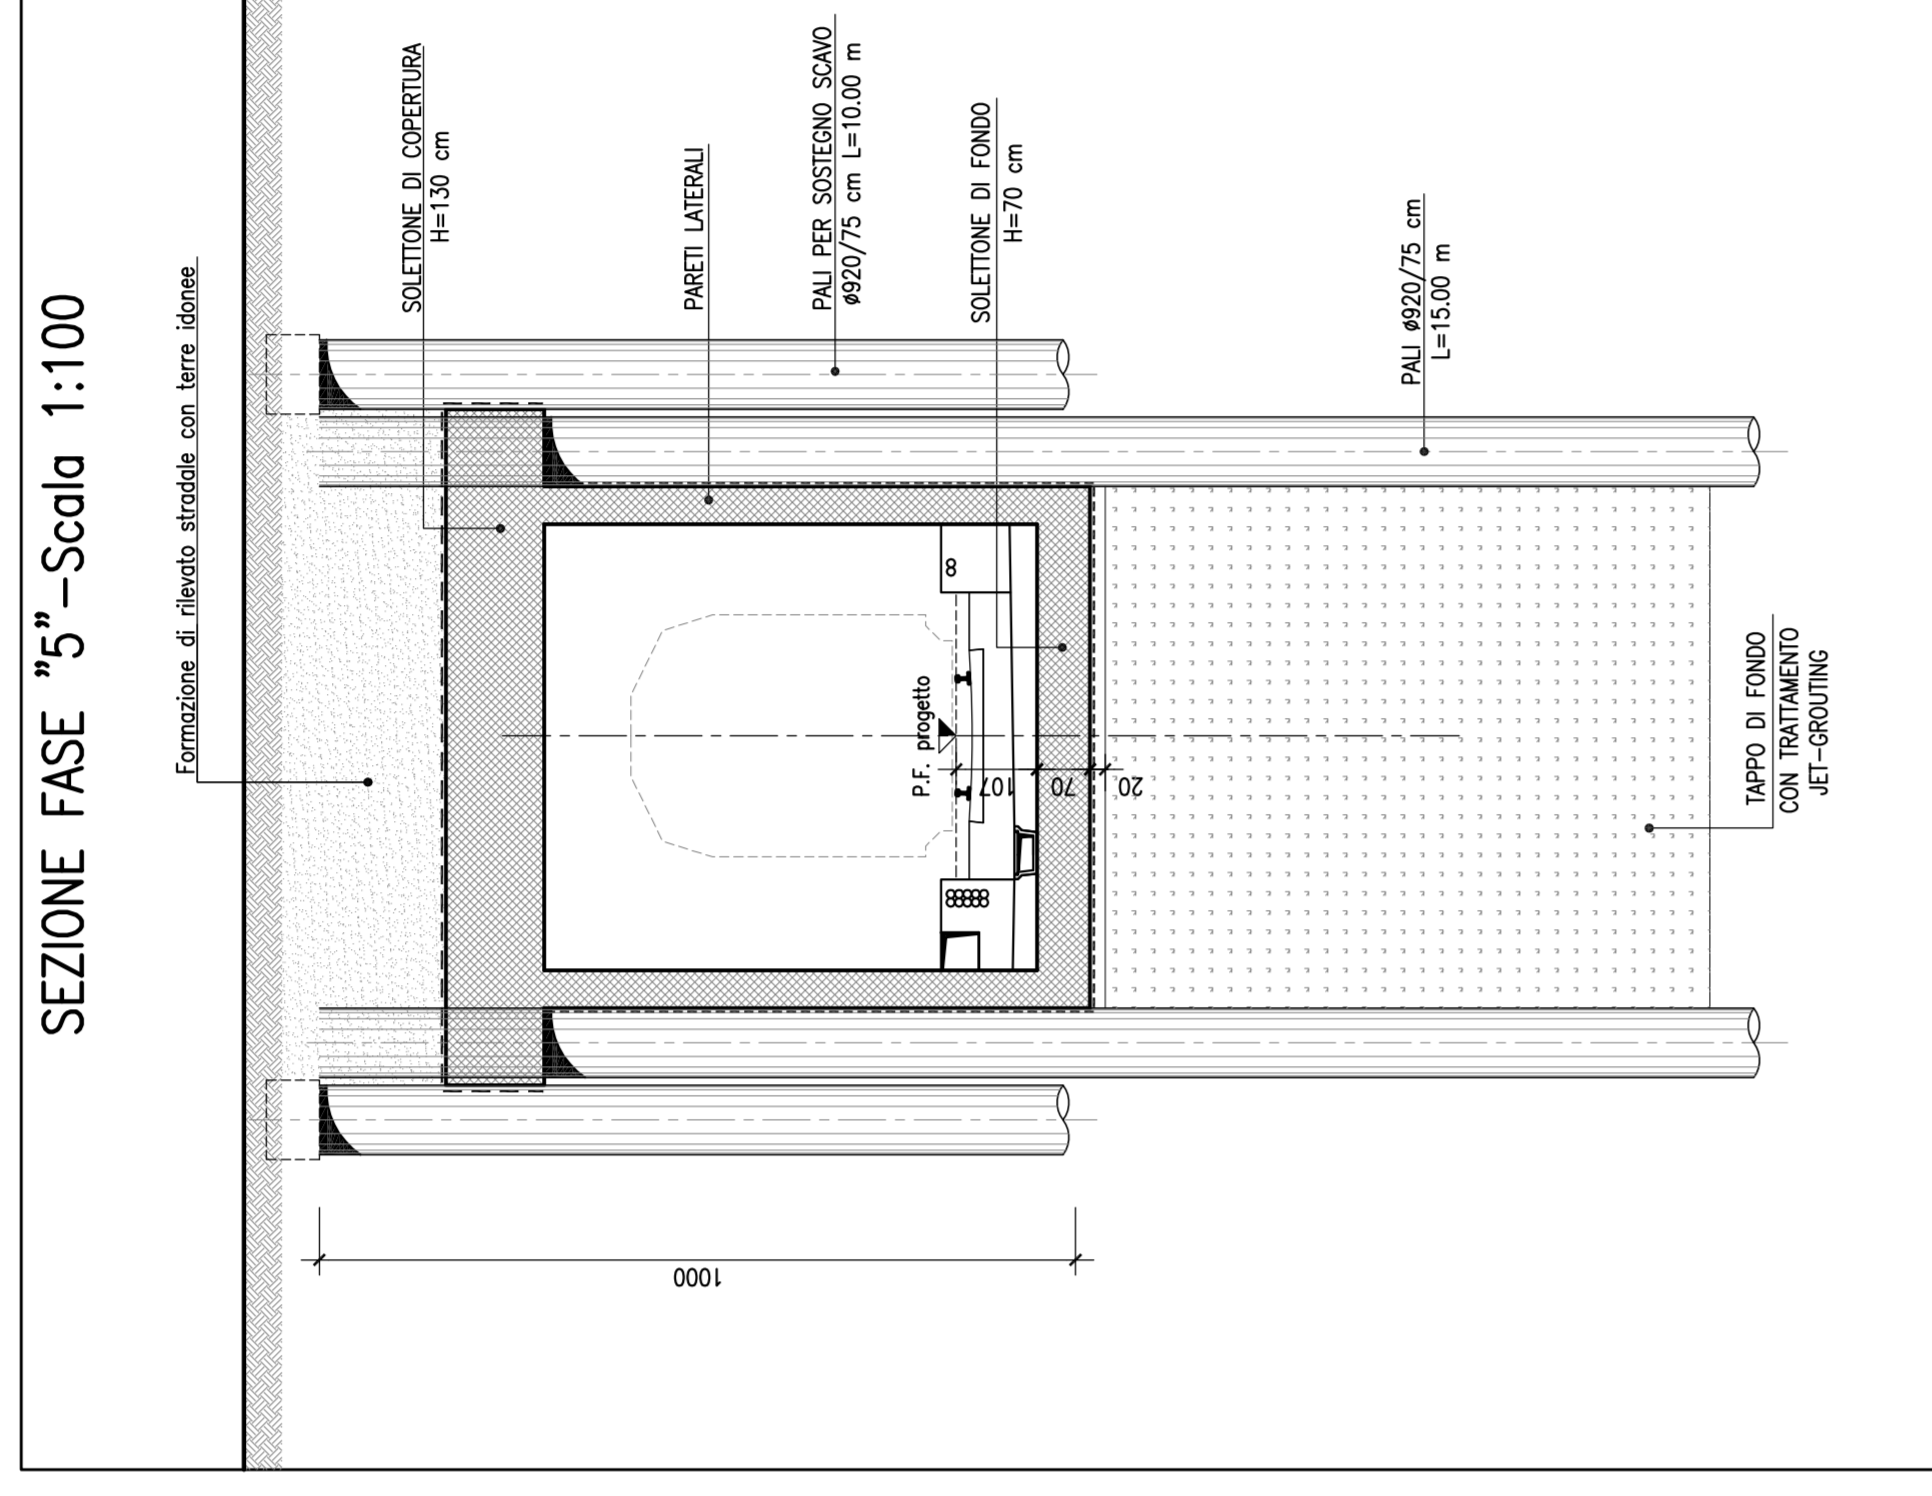


-FASE 2:

- Posa in opera della impermeabilizzazione del solettone di copertura;
- Scavo inferiore di 20cm e realizzazione del magrone;
- Posa in opera di lastre di fibre vegetali dello spessore di 15mm;

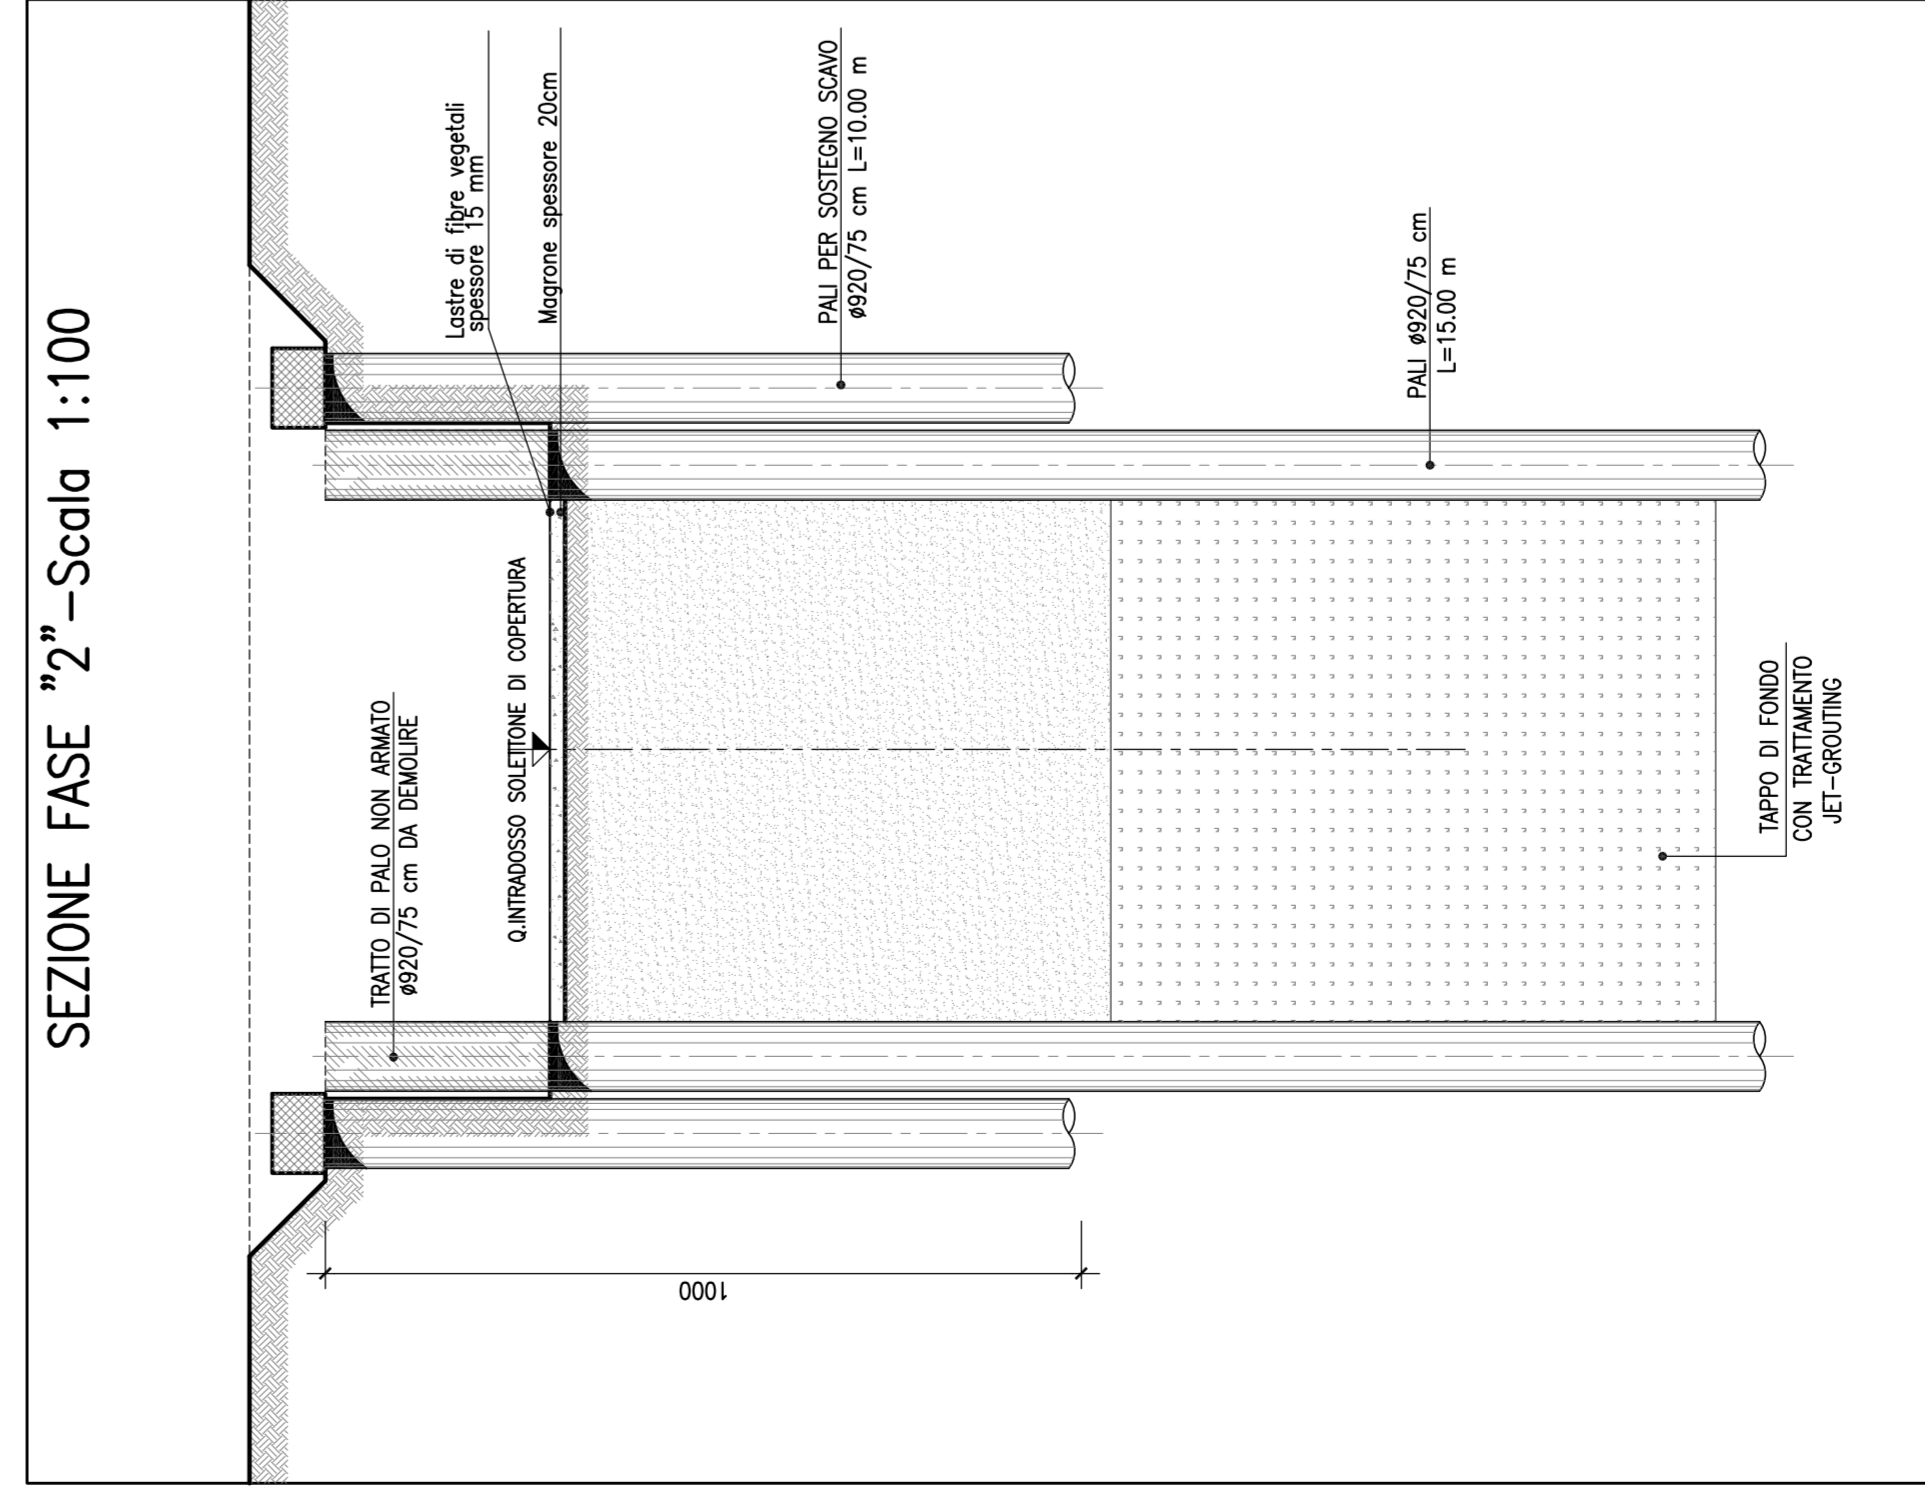

-FASE 4:

- Scavo a fondo fino a q. magrone;
- Esecuzione del magrone;
- Posa in opera della impermeabilizzazione del solettone di fondo e delle pareti laterali;
- Realizzazione del solettone di fondo;
- Realizzazione delle pareti laterali;

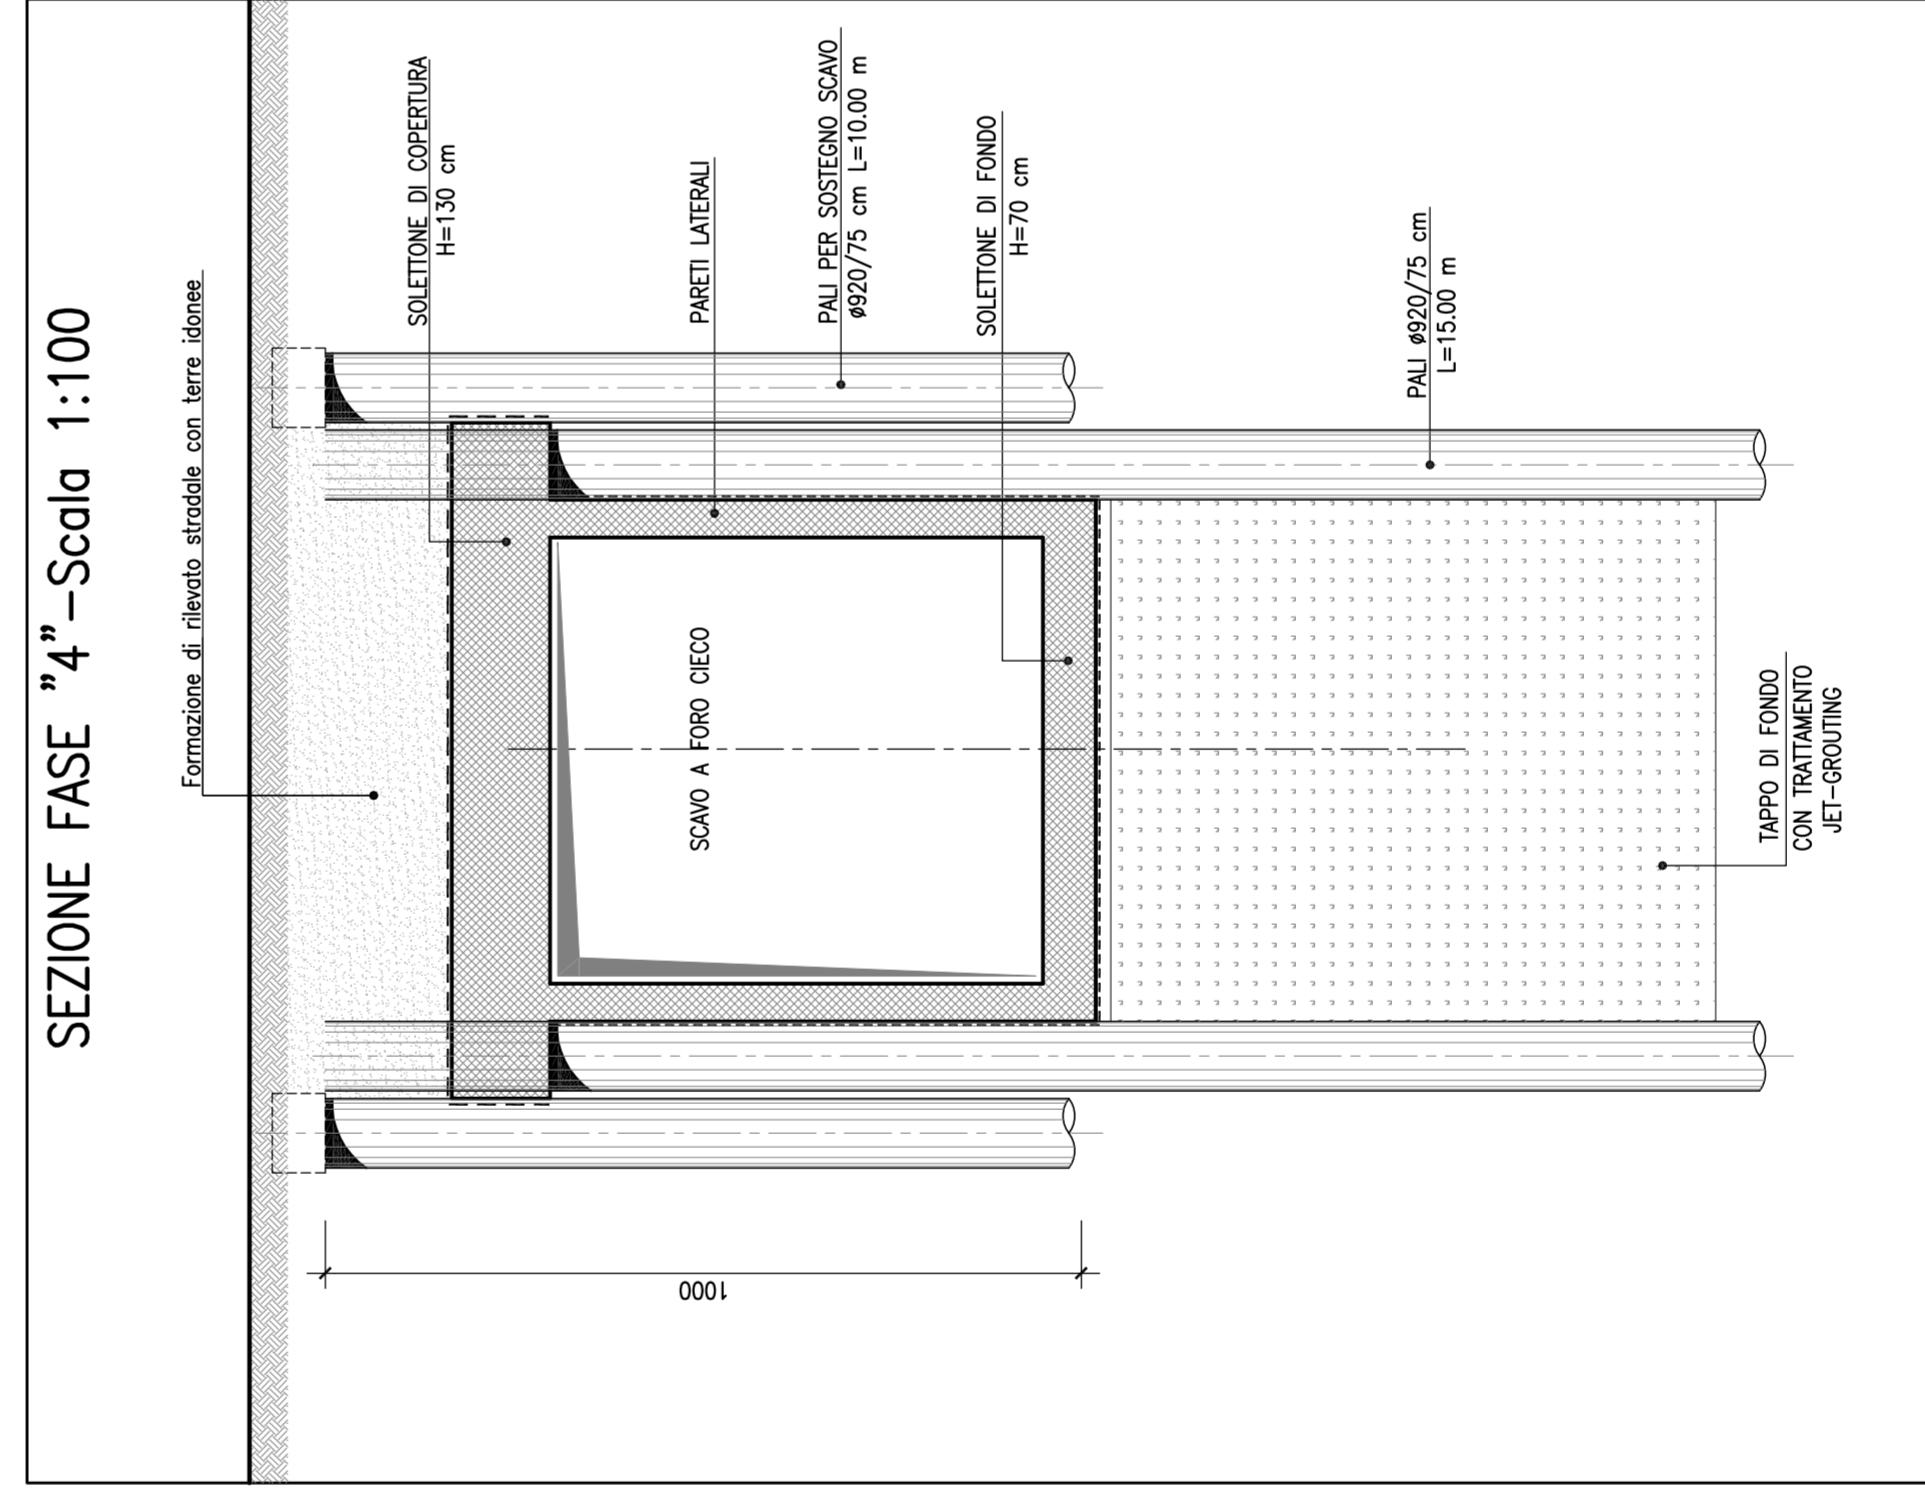

COMITENTE:
COMUNE DI PALERMO
GRUPPO FERROVIE BILLO STATO

DIREZIONE LAVORI:
ITALFERR
 GRUPPO FERROVIE BILLO STATO

IMPRESA ESECUTRICE:
TP

PROGETTO ESECUTIVO
 PRIMO LOTTO FUNZIONALE CHIUSURA DELL'ANELLO FERROVIARIO IN SOTTERRANEO NEL TRATTO DI LINEA TRA LE STAZIONI DI PALERMO NOTARBARTOLO E GIACHERY E PROSEGUIMENTO FINO A POLITEAMA

G.A. CRISPI A SINGOLO BINARIO (GA01)
 FASI COSTRUTTIVE SEZIONE TIPO 2/3

COMMESSA LOTTO FASE ENTE TIPO DOC. OPERA/DISCIPLINA PROGR. REV. SCALA
 RS72 01 EZZ DA GA010X 002 C 1:100

PROGETTAZIONE:ATI (Associazione Temporanea d'Imprese)

PROG.INC.
 (Gruppo Mandatari)

Rev.	Data	Descrizione	Redatto	Verificato	Data	Approvato	Data
A	05/08/10	Emissione	M. Pucillo	R. Pucillo	04/08/10	S. Esposito	04/08/10
B	05/08/11	Revisione a regola d'arte	M. Pucillo	R. Pucillo	05/08/11	S. Esposito	05/08/11
C	30/11/11	Revisione a regola d'arte	M. Pucillo	R. Pucillo	30/11/11	S. Esposito	30/11/11

PROG. INC. 01-22-03-05-08-09-10-99-100