
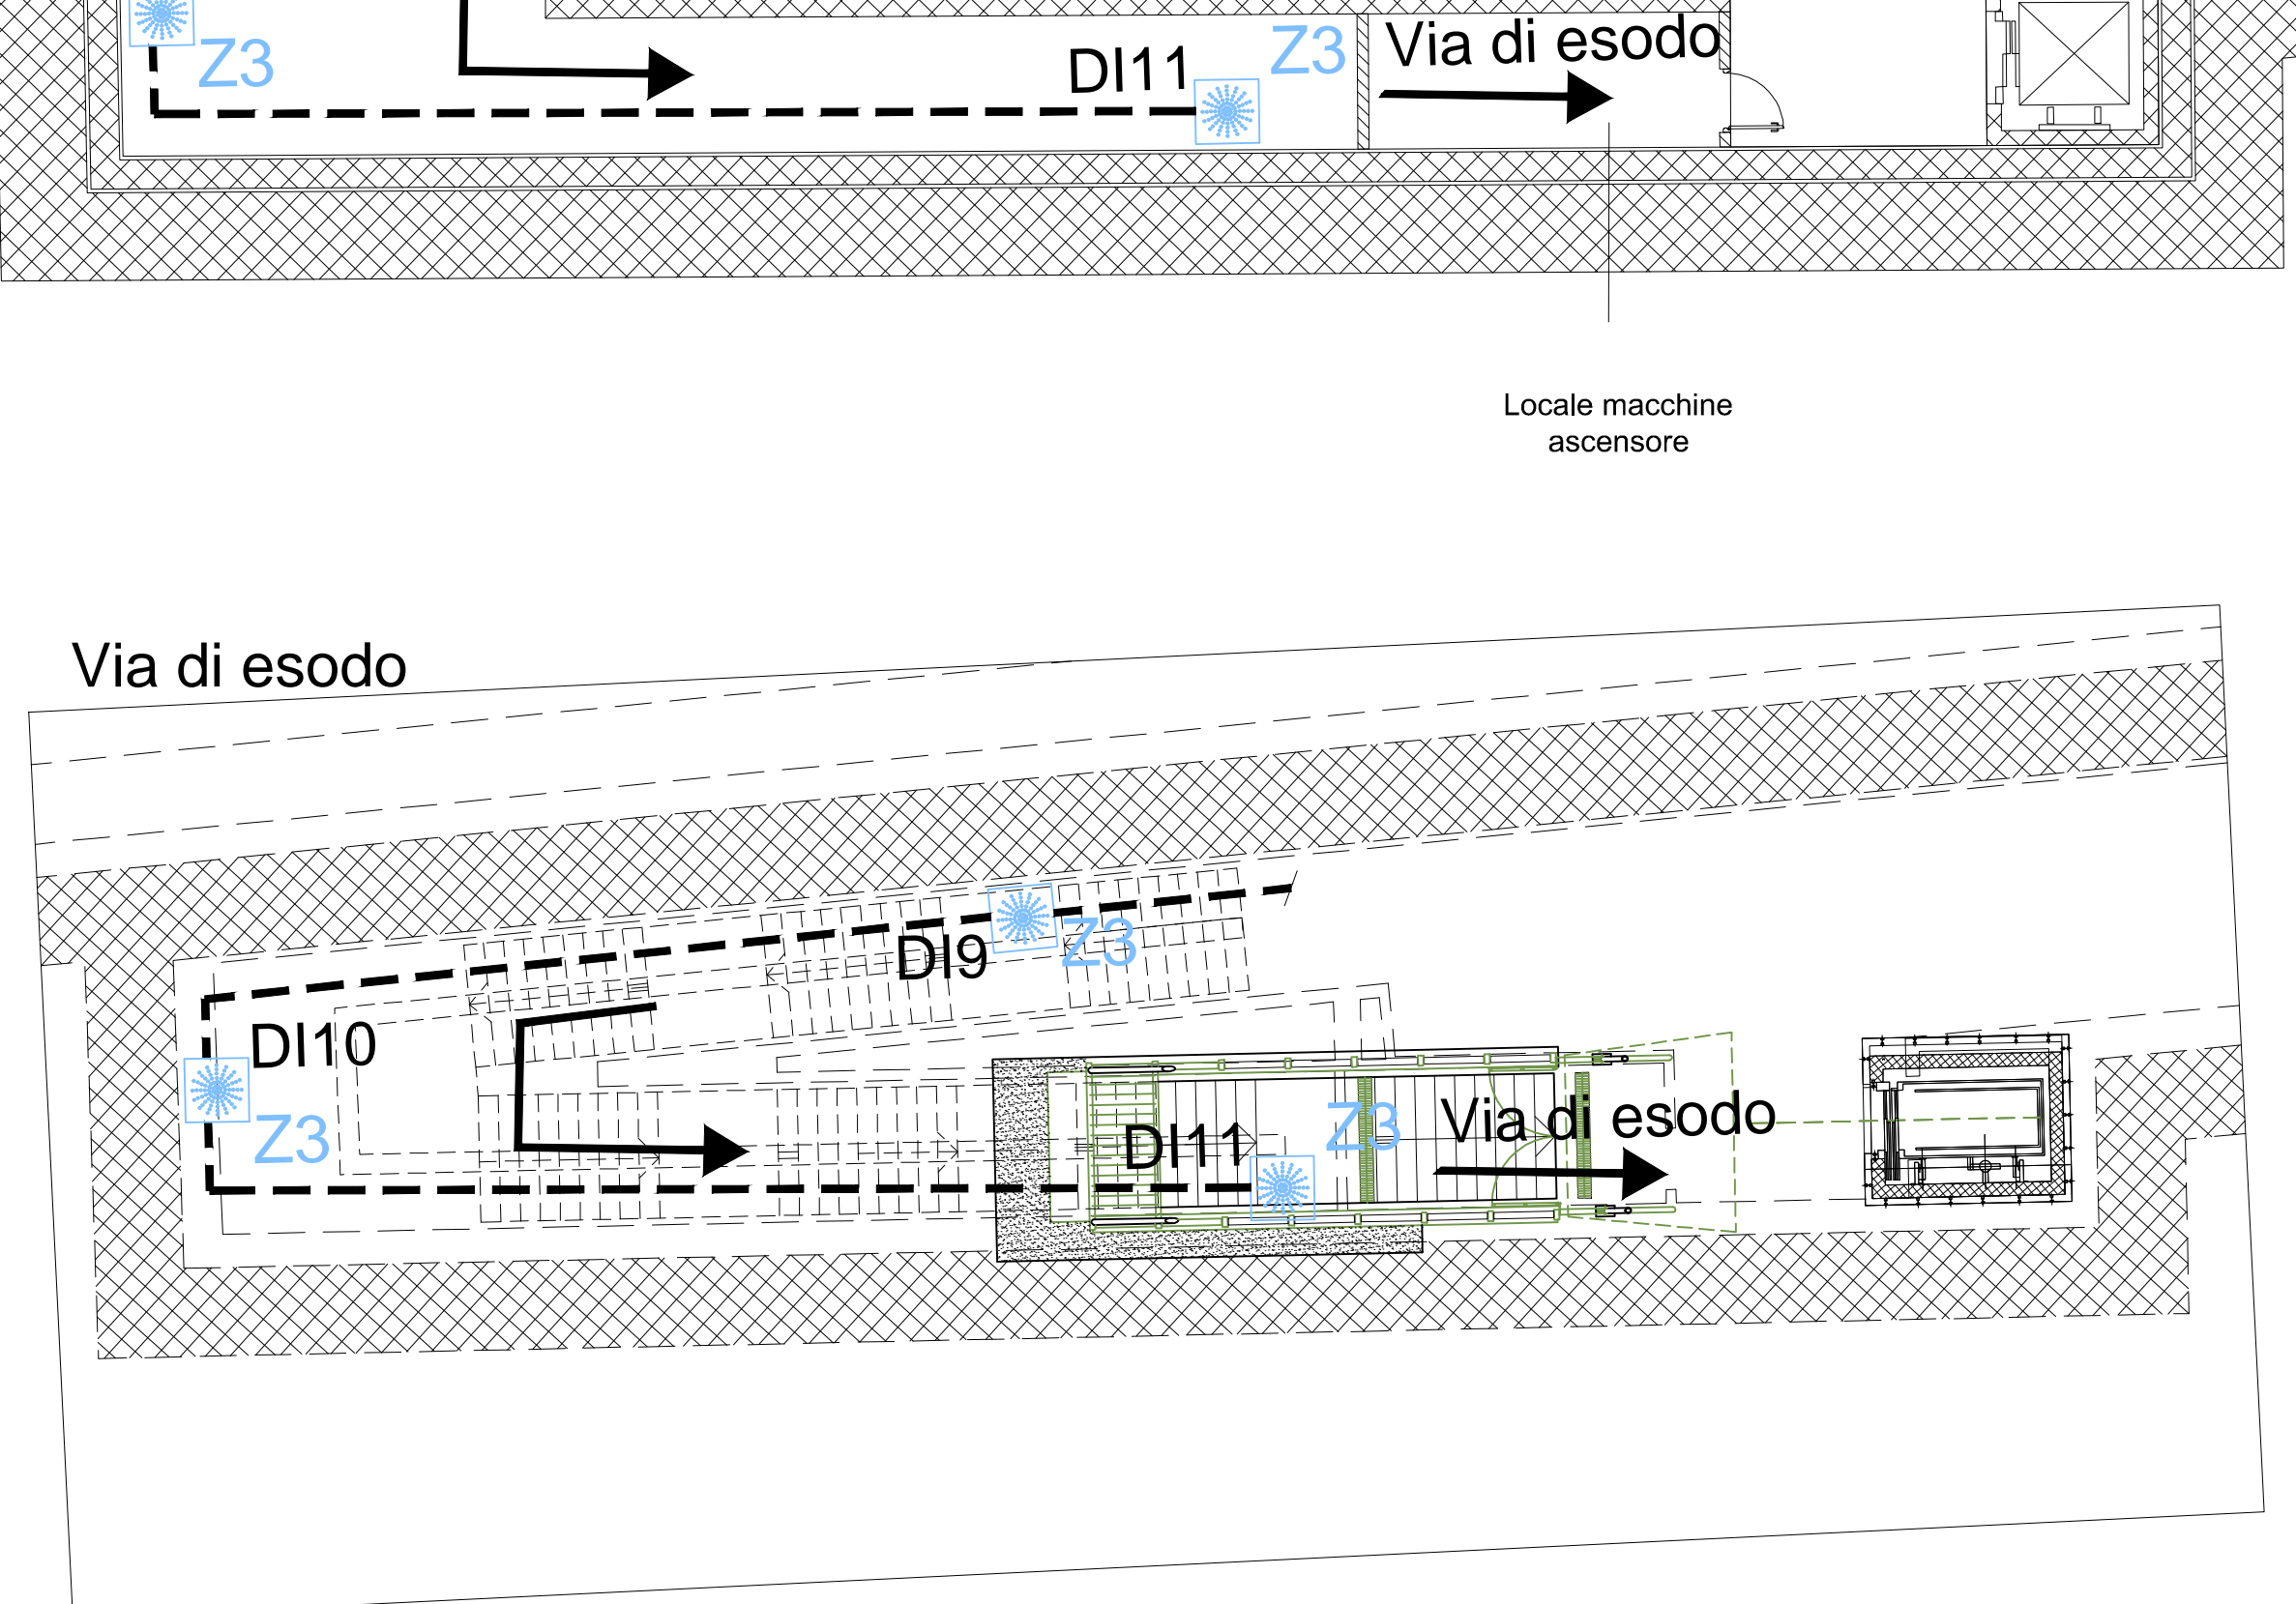
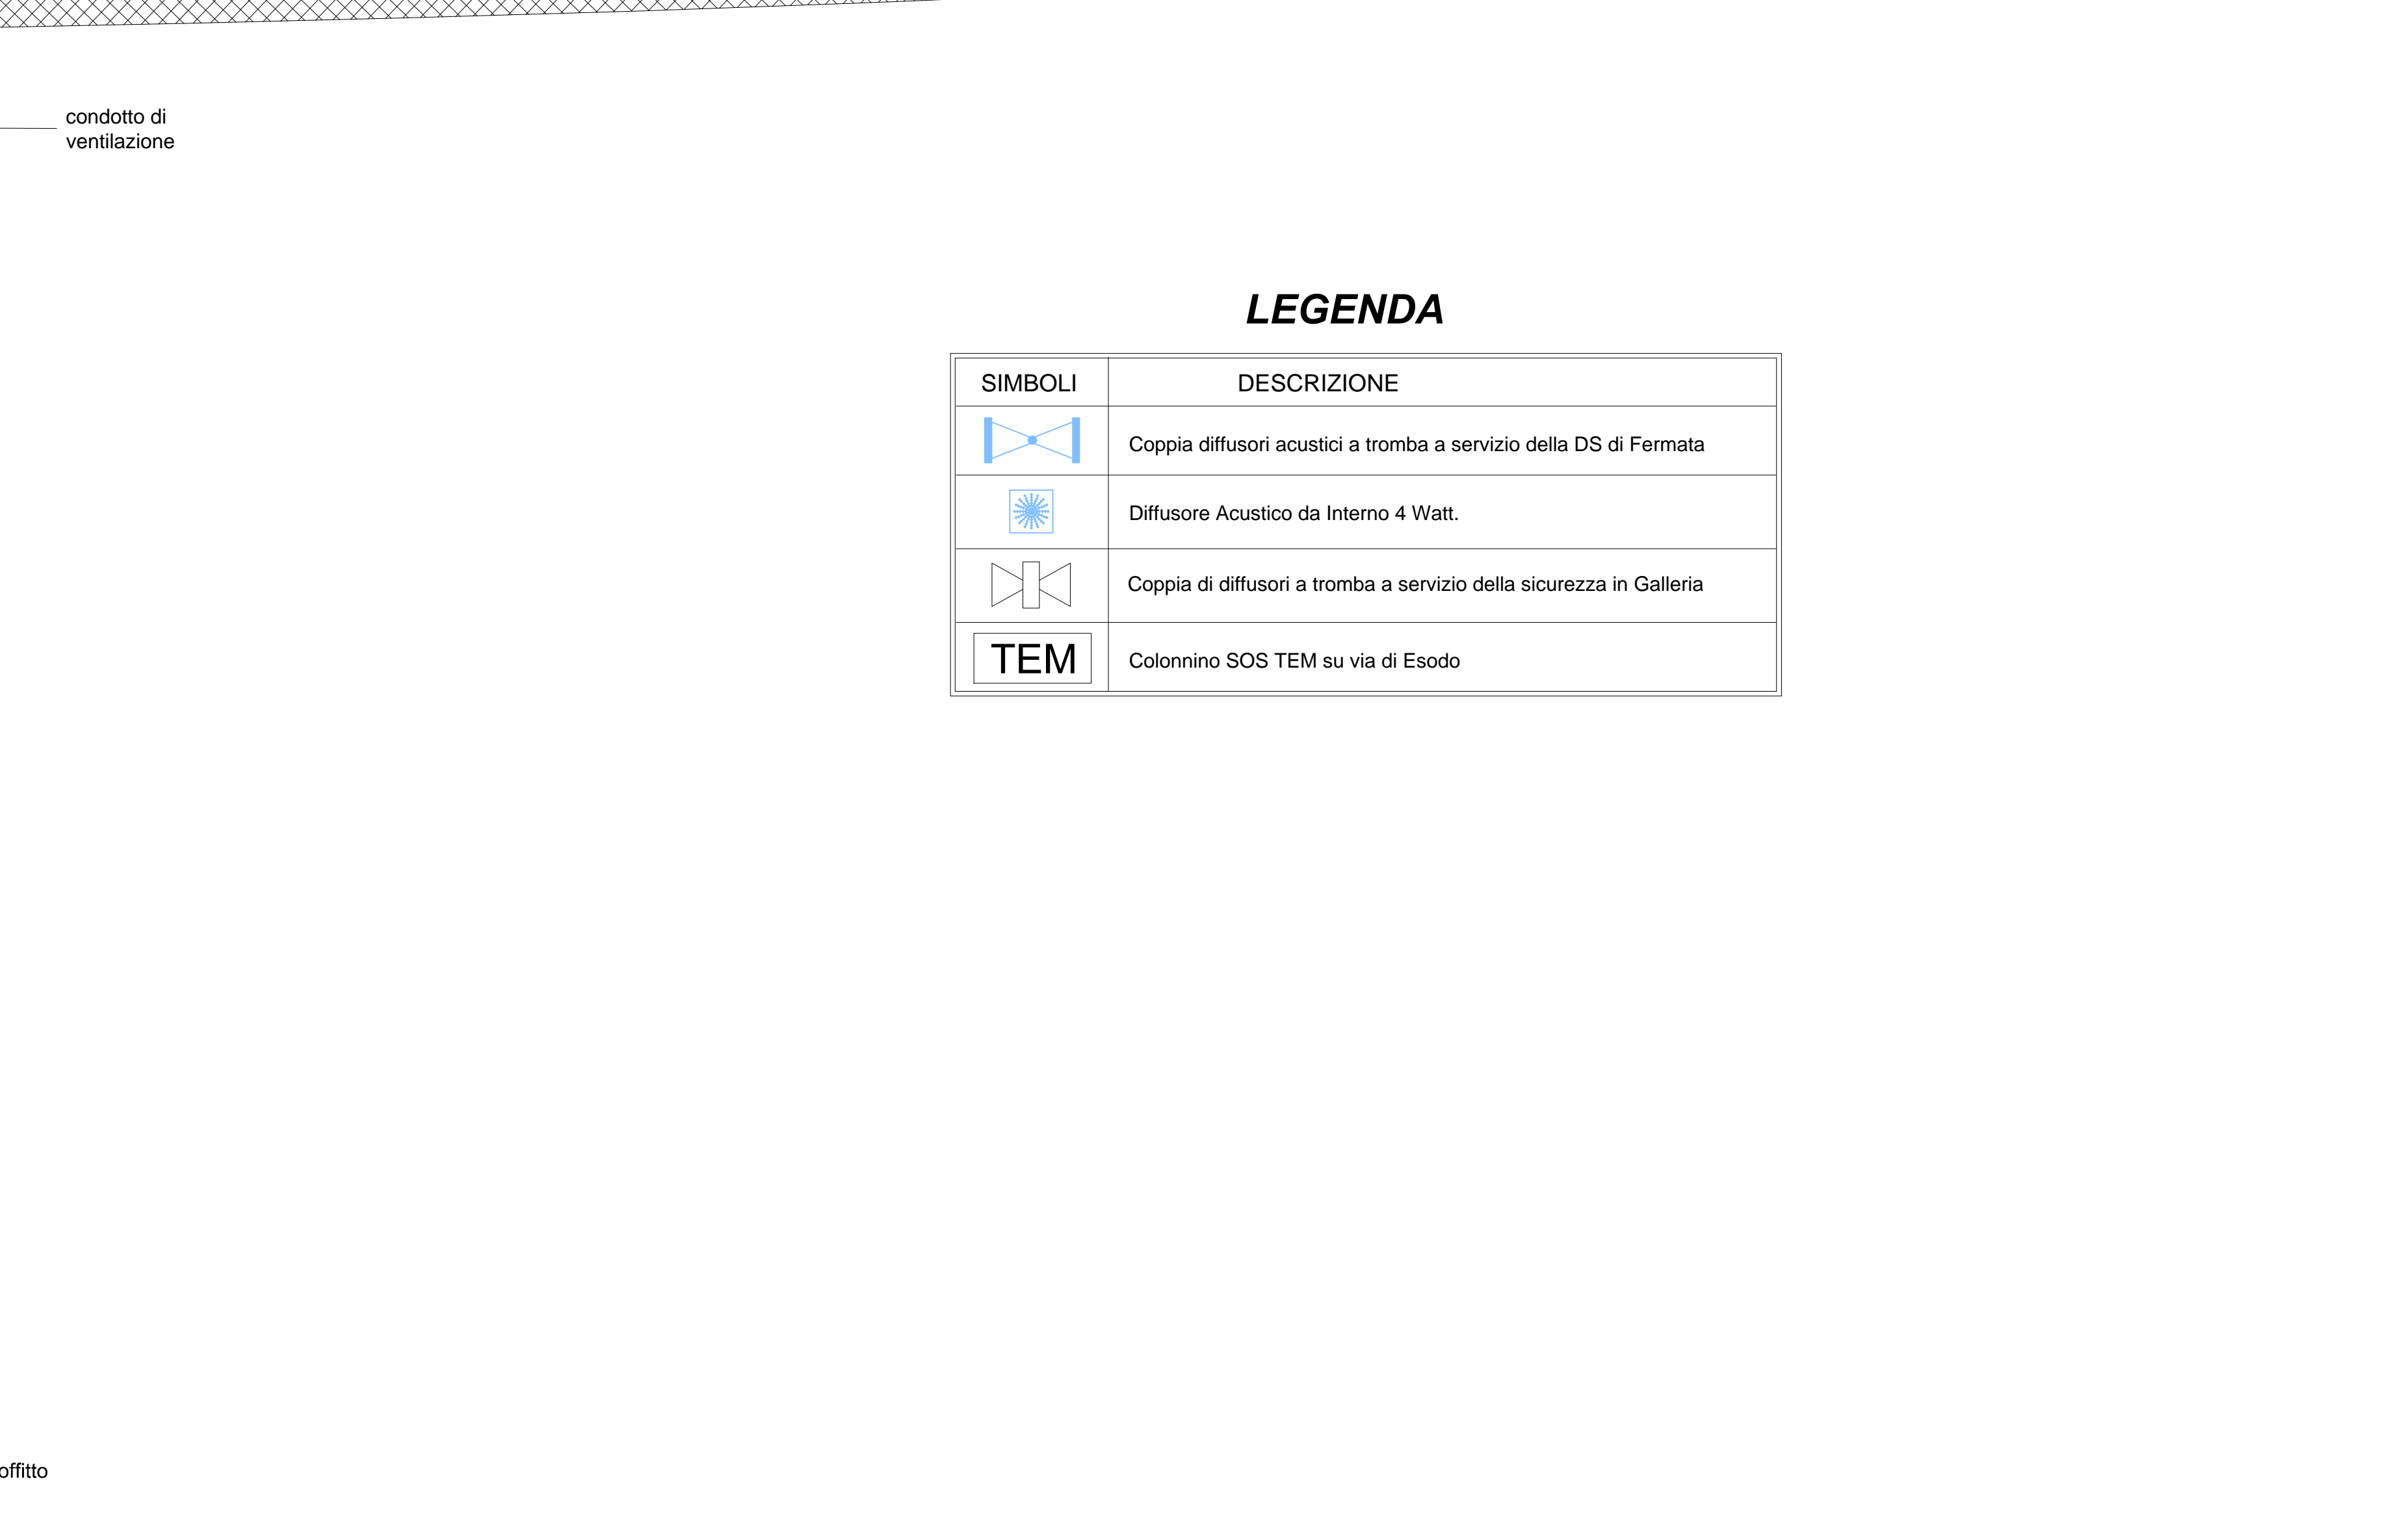
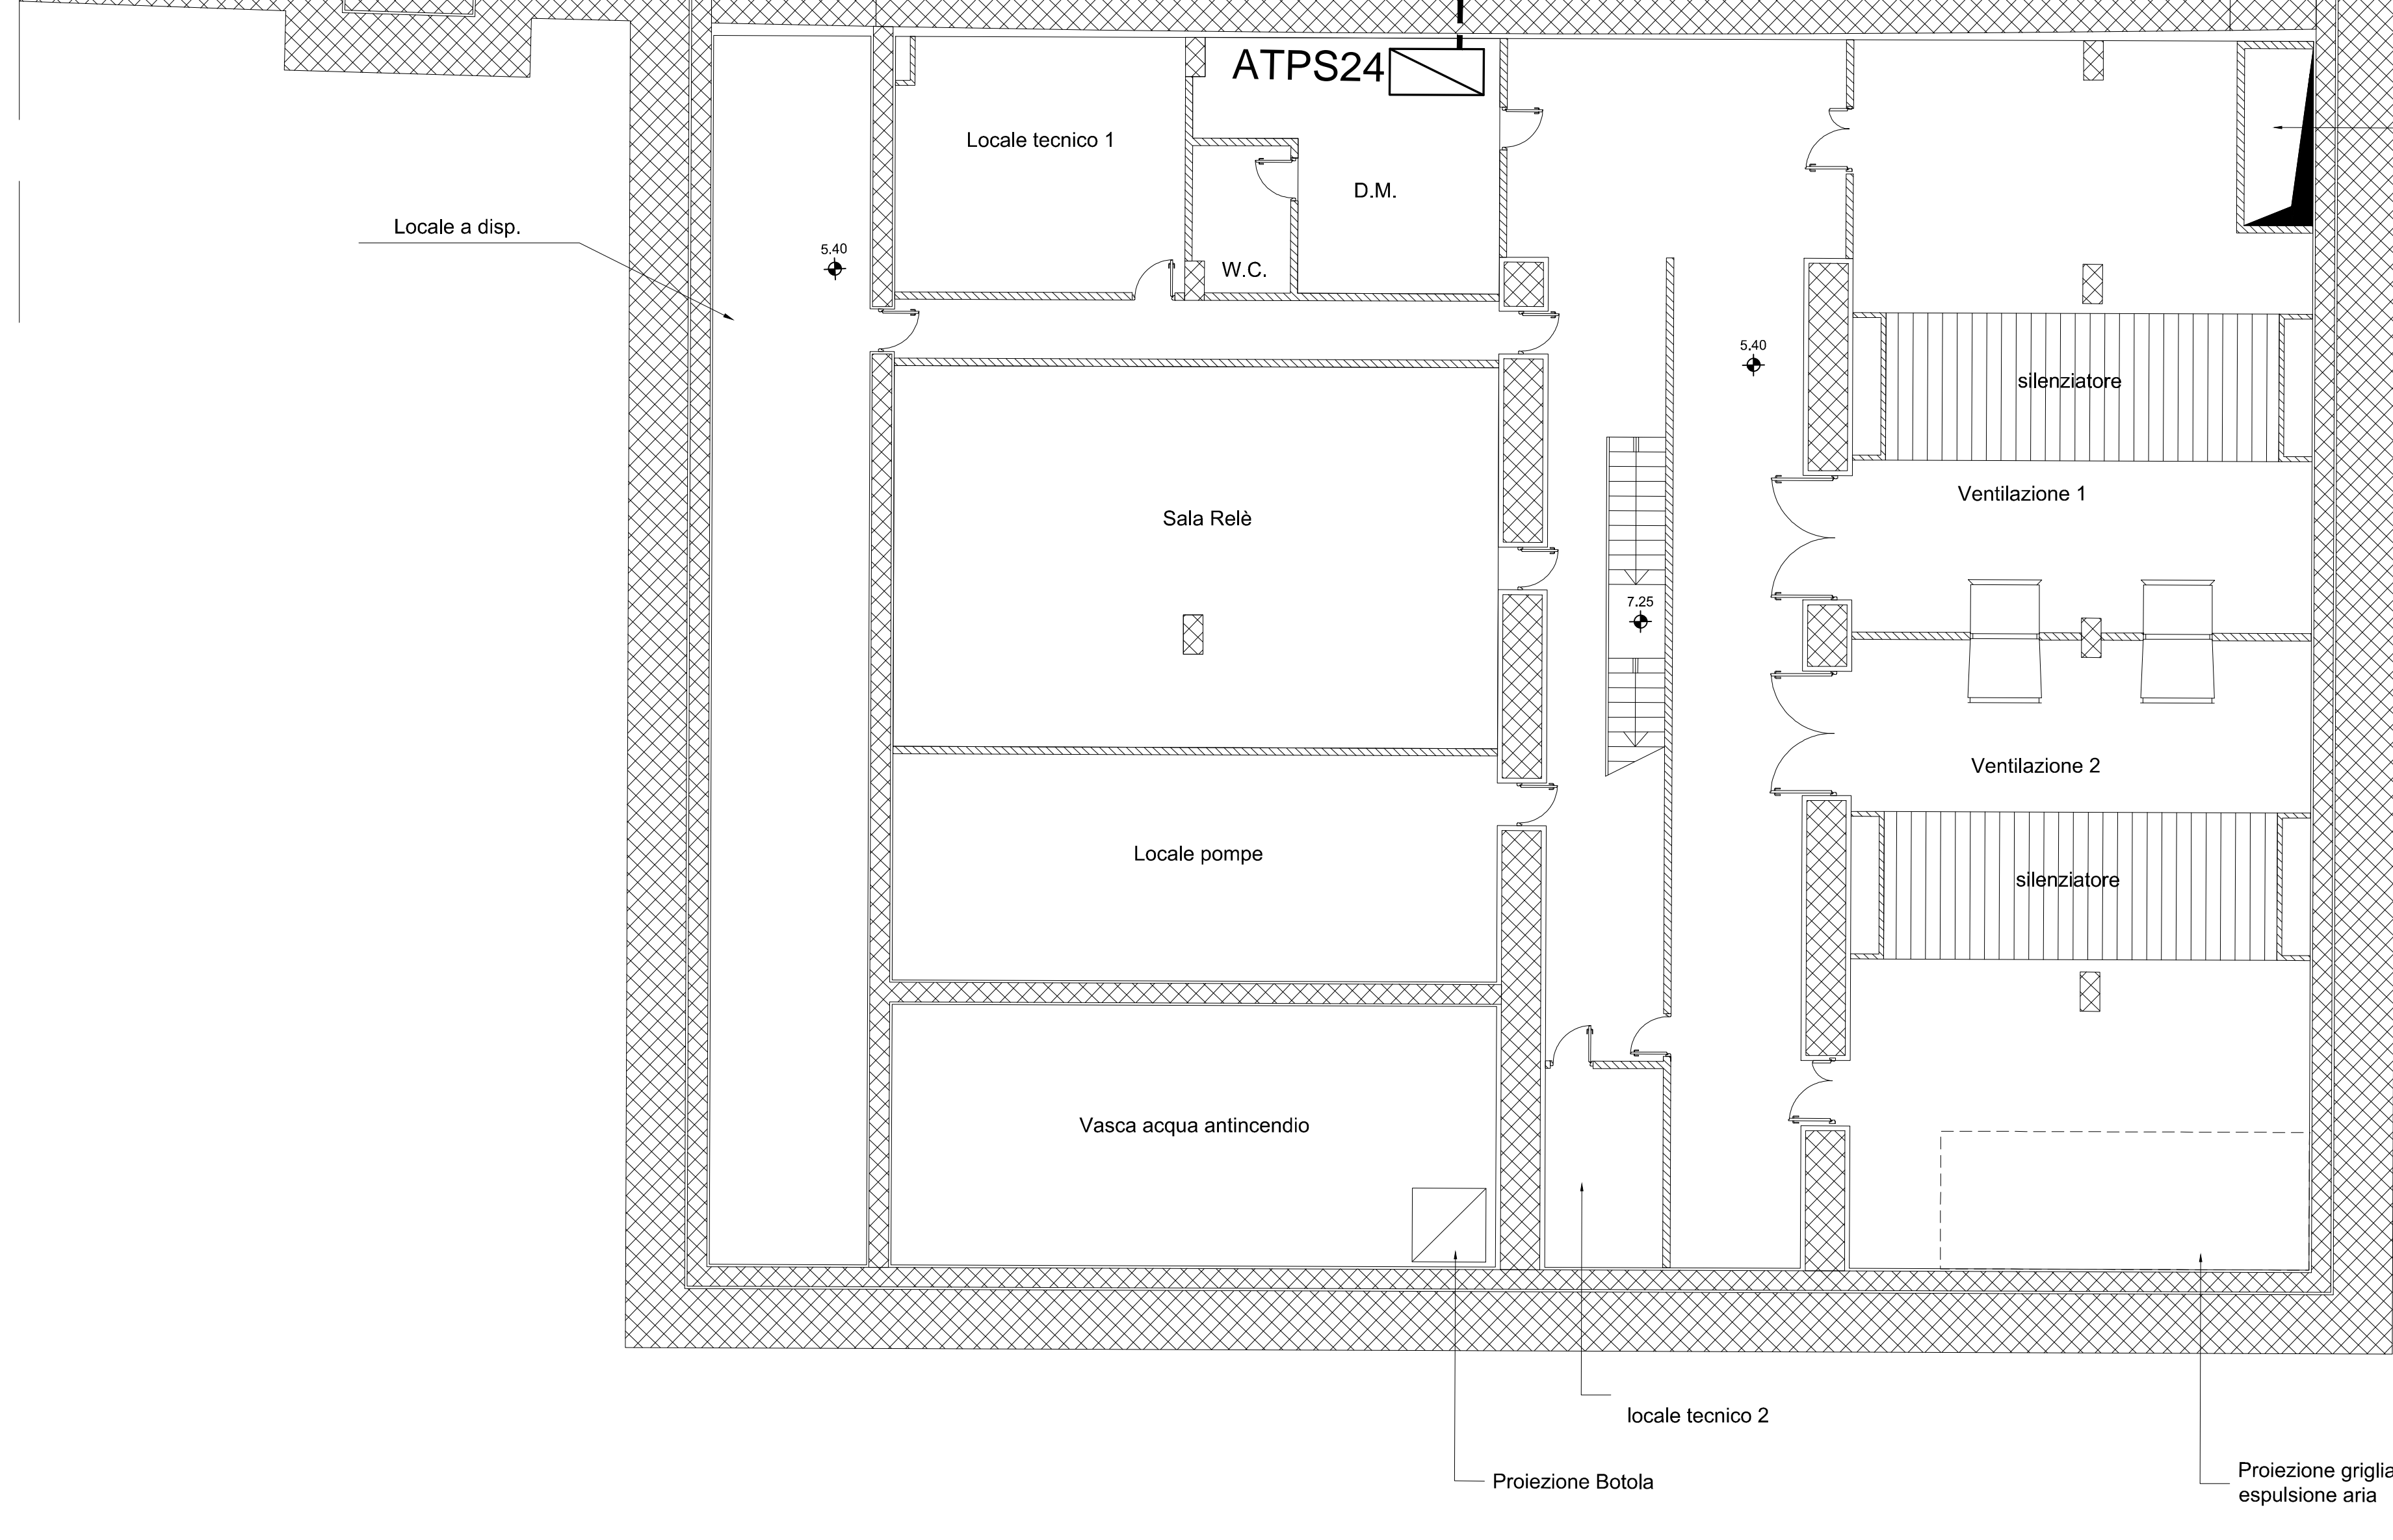


STAZIONE POLITEAMA  
KM 5+212

 

LEGENDA

SIMBOLI	DESCRIZIONE
	Coppia diffusori acustici a tromba a servizio della DS di Fermata
	Diffusore Acustico da Interno 4 Watt.
	Coppia di diffusori a tromba a servizio della sicurezza in Galleria
<b>TEM</b>	Colonnino SOS TEM su via di Esodo

COMUNE DI PALERMO

COMMITTENTE: RFI RETE FERROVIARIA ITALIANA GRUPPO FERROVIE DELLO STATO

DIREZIONE LAVORI: ITALFERR GRUPPO FERROVIE DELLO STATO

IMPRESA ESECUTRICE: TECNIS

**PROGETTO ESECUTIVO**  
PRIMO LOTTO FUNZIONALE CHIUSURA DELL'ANELLO FERROVIARIO IN SOTTERRANEO NEL TRATTO DI LINEA TRA LE STAZIONI DI PALERMO NOTARBARTOLO E GIACHERY E PROSEGUIMENTO FINO A POLITEAMA

ADEGUAMENTO STS I

SOVRAPPOSIZIONE IMPIANTI DIFFUSIONE SONORA EMERGENZA IN GALLERIA CON LA DS DI STAZIONE POLITEAMA

COMMESSA LOTTO FASE ENTE TIPO DOC. OPERA/DISCIPLINA Progr. REV. SCALA  
RS72 01 E ZZ DX IP0001 015 A 1:100

PROGETTAZIONE: ATI (Associazione Temporanea d'Imprese)

PROG IN... (Capogruppo Mandataria)

sab (Mandataria)

Rev.	Descrizione	Redatto	Data	Verificato	Data	Approvato	Data
A	EMESSO A SEGUITO ISTRUTTORIA ITALFERR	M. Piretto	19.09.11	R. Piccirilli	19.09.11	S. Esposito	19.09.11

File: R270162ZDAP0001015A n. Edib.: