


1° lotto


CAVO PER TELECOMUNICAZIONI
A 32 FIBRE OTTICHE
NORME TEC. TT 528 Ed. 2003

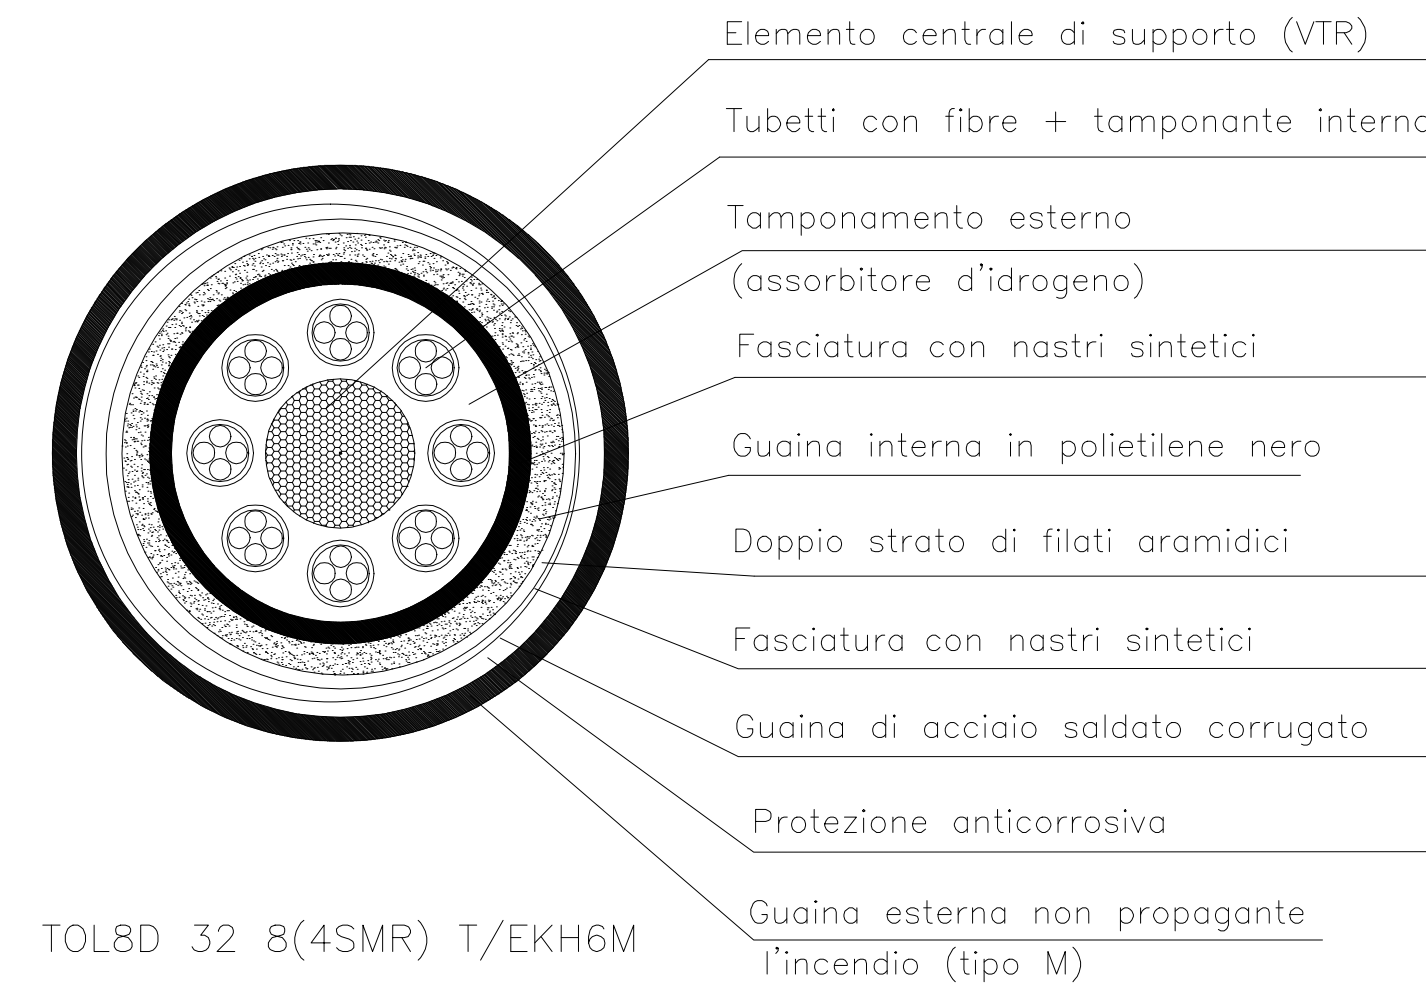

TOL8D 32 8(4SMR) T/EKH6M

Cavo Ottico Antifiamma
32 fibre di tipo monomodale (SMR)
Diam. est. 21,5 - Peso 550Kg/km
Pezatura 2100 m
Sforzo Max Trazione 3000N
Raggio Min Curvatura 35cm

SIMBOLI: Connettore Giunzione

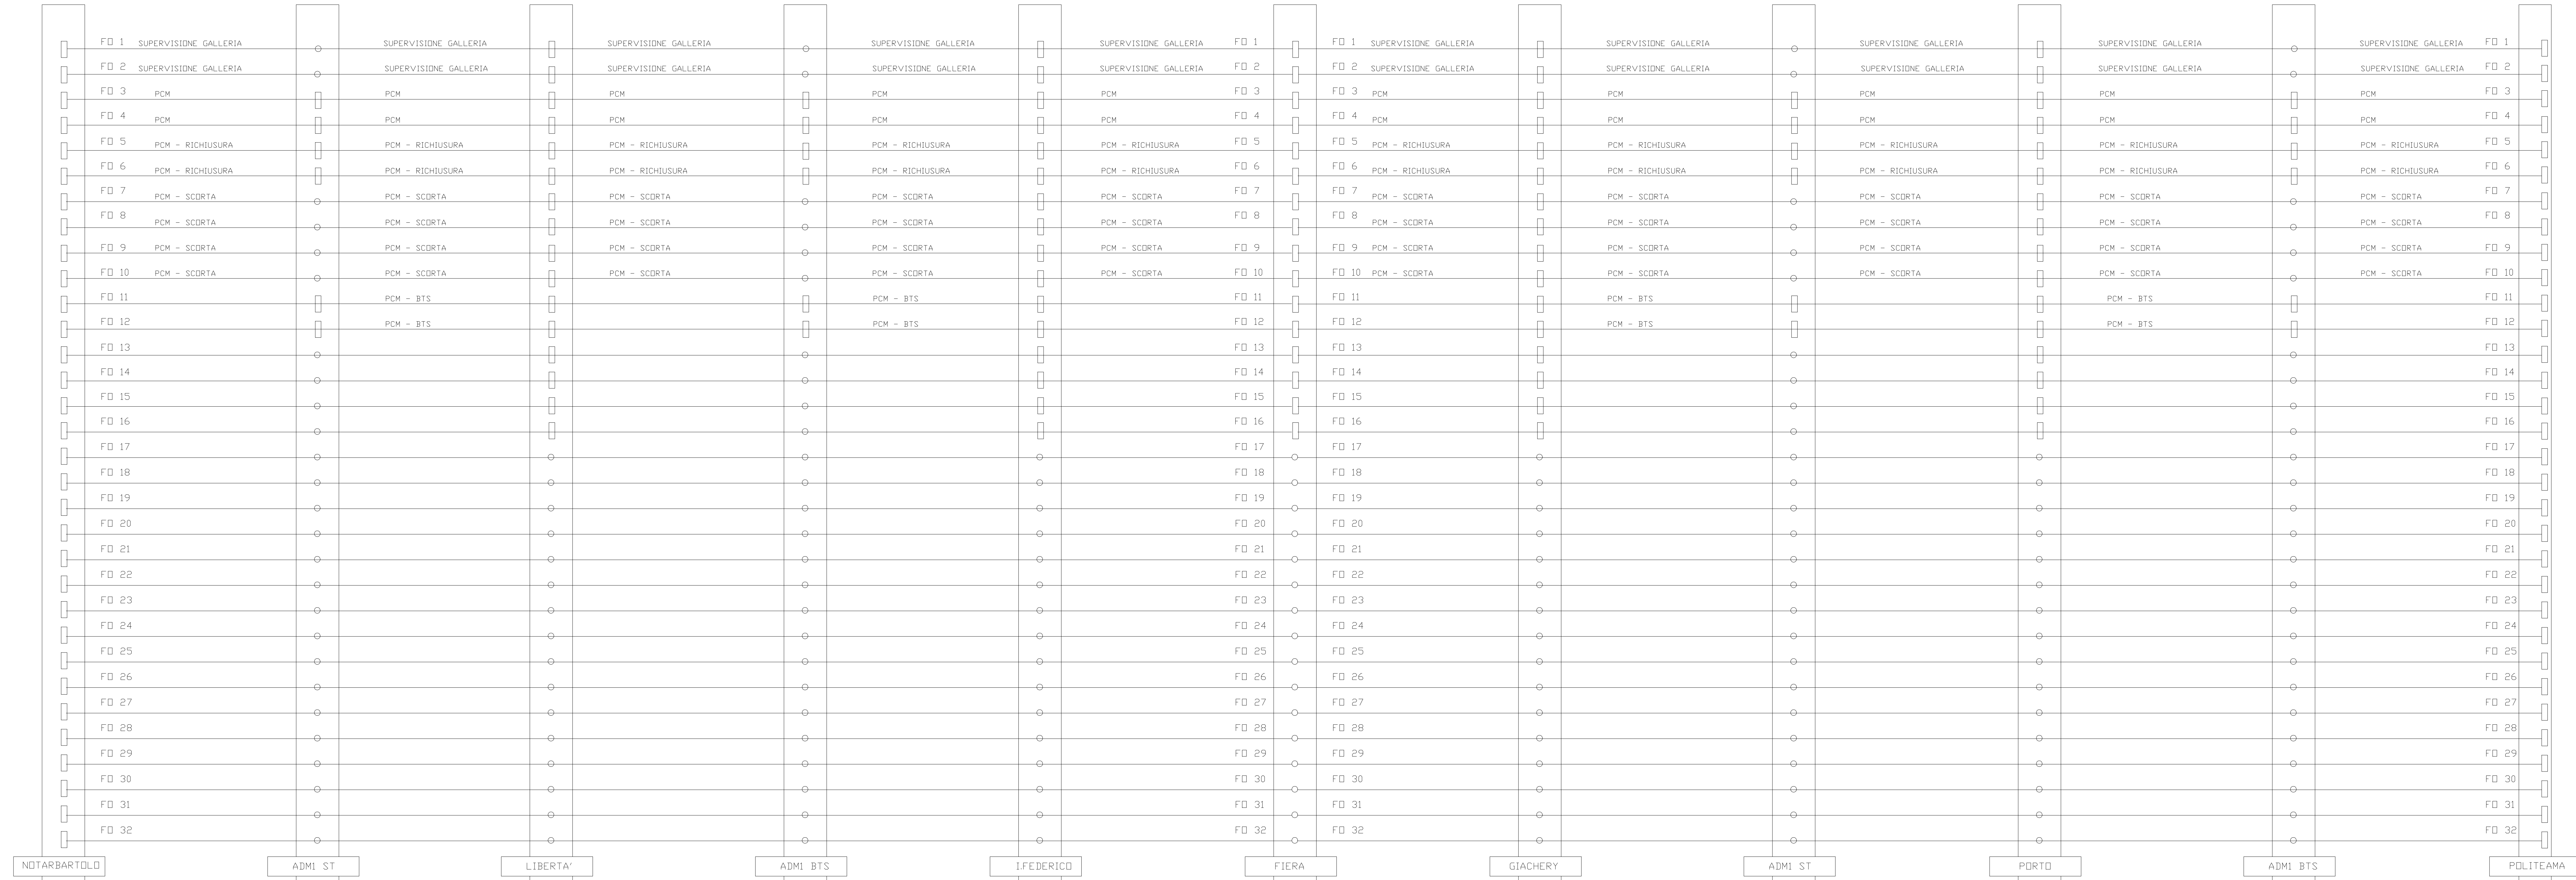

COMUNE DI PALERMO COMMITTENTE:

DIREZIONE LAVORI:

IMPRESA ESECUTRICE:

PROGETTO ESECUTIVO
PRIMO LOTTO FUNZIONALE CHIUSURA DELL'ANELLO FERROVIARIO IN SOTTERRANEO NEL TRATTO DI LINEA TRA LE STAZIONI DI PALERMO NOTARBARTOLO E GIACHERY E PROSEGUITO FINO A POLITEAMA

CAVI TLC

SCHEMA DI UTILIZZAZIONE E SEZIONAMENTI CAVO PRINCIPALE 32 FO PALERMO NOTARBARTOLO - POLITEAMA

COMMESSA	LOTTO	FASE	ENTE	TIPO DOC.	OPERA/DISCIPLINA	PROGR.	REV.	SCALA													
R	S	7	2	0	1	E	Z	Z	D	X	S	T	0	0	0	2	0	0	3	B	/

PROGETTAZIONE: ATI (Associazione Temporanea d'Imprese)

Rev.	Descrizione	Redatto	Data	Verificato	Data	Approvato	Data
A	Emissione	M. Perrino	07.01.10	R. Piccirillo	08.01.10	S. Esposito	12.01.10
B	EMESSO A SEGUITO ISTRUTTORIA ITALFERR	M. Perrino	19.09.11	R. Piccirillo	19.09.11	S. Esposito	19.09.11

File:RS7201EZDXT0002003B n. Elab.: