




Stazione esistente

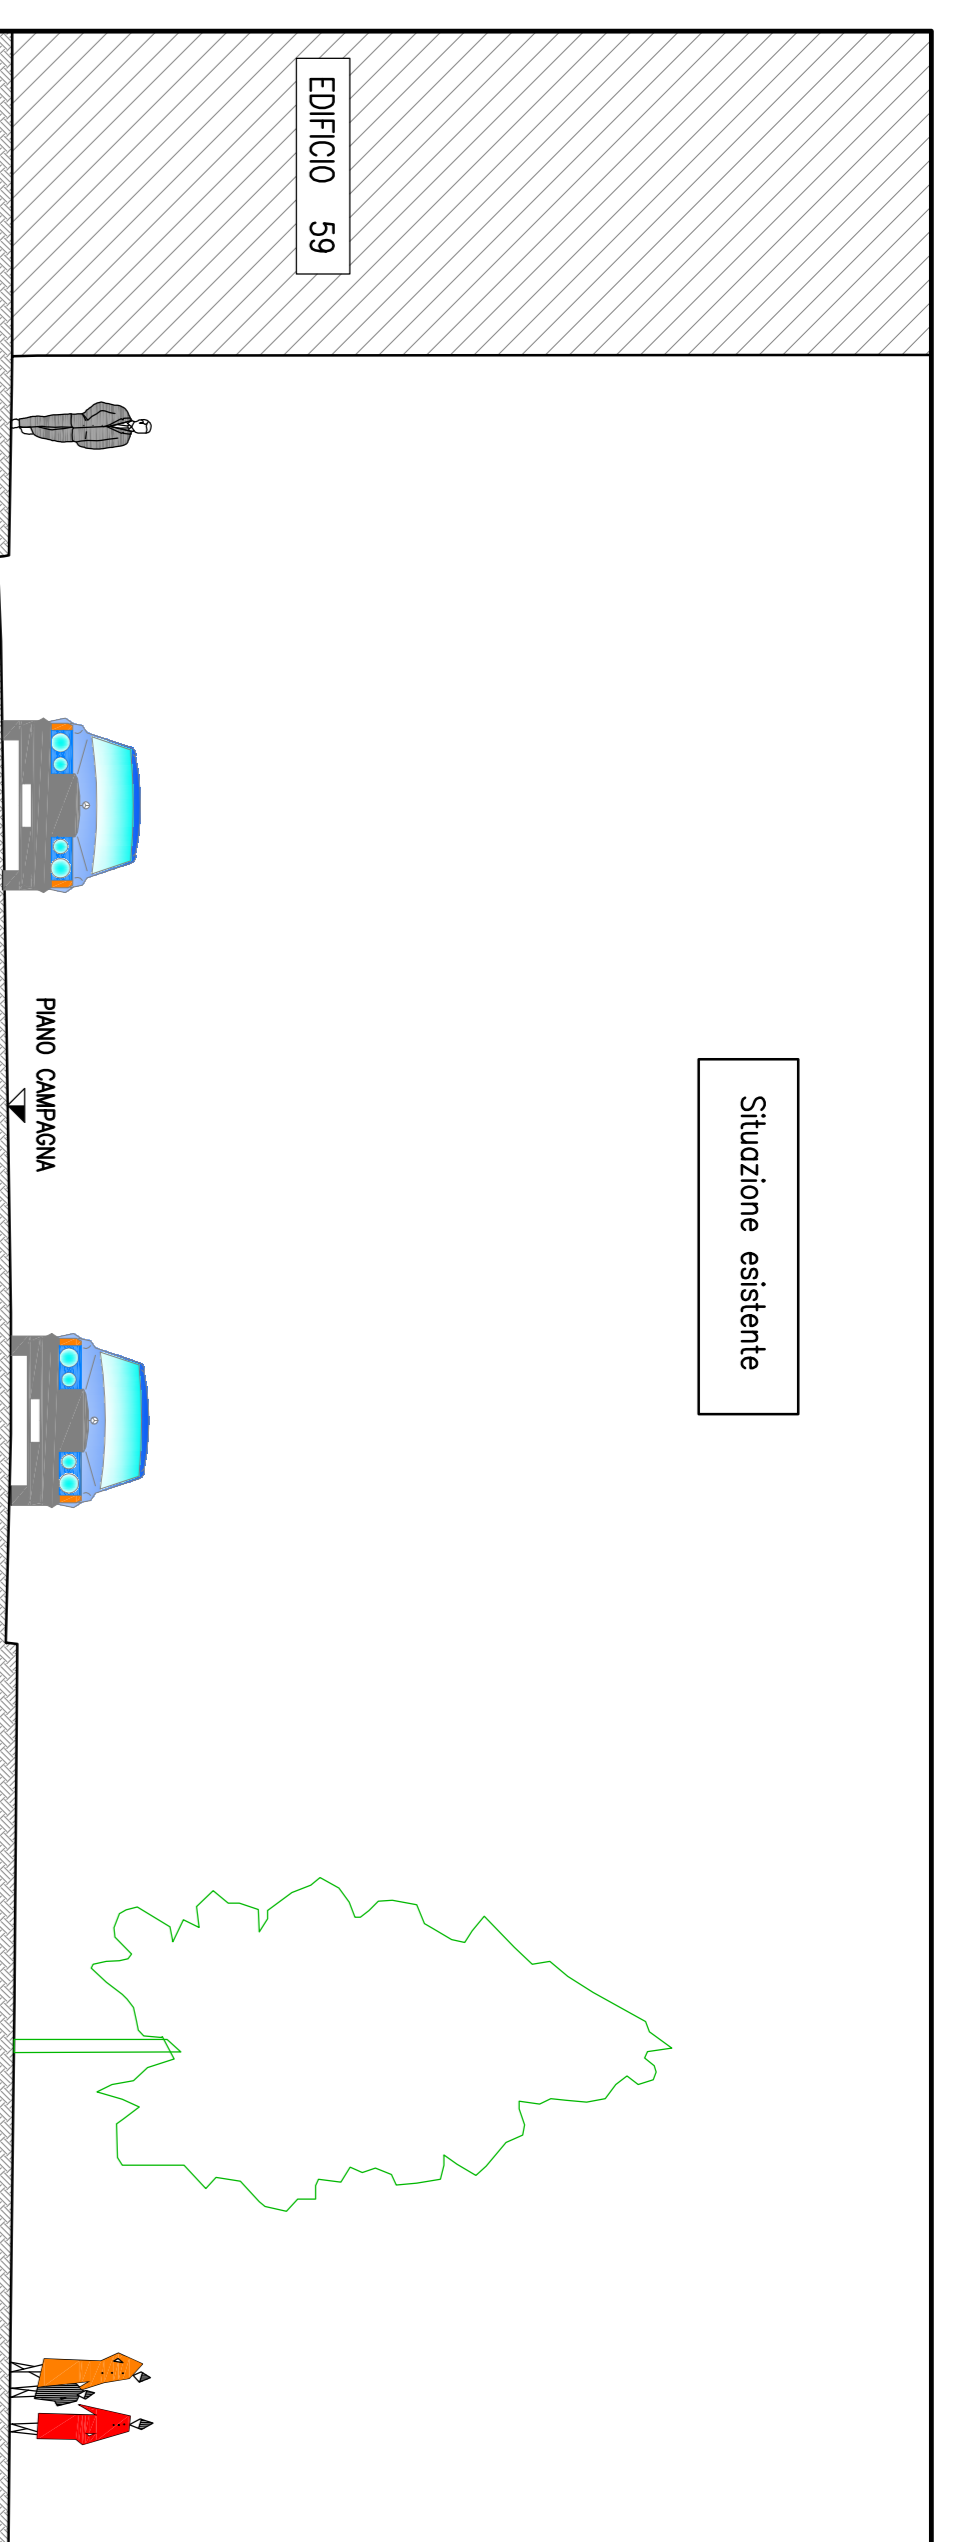



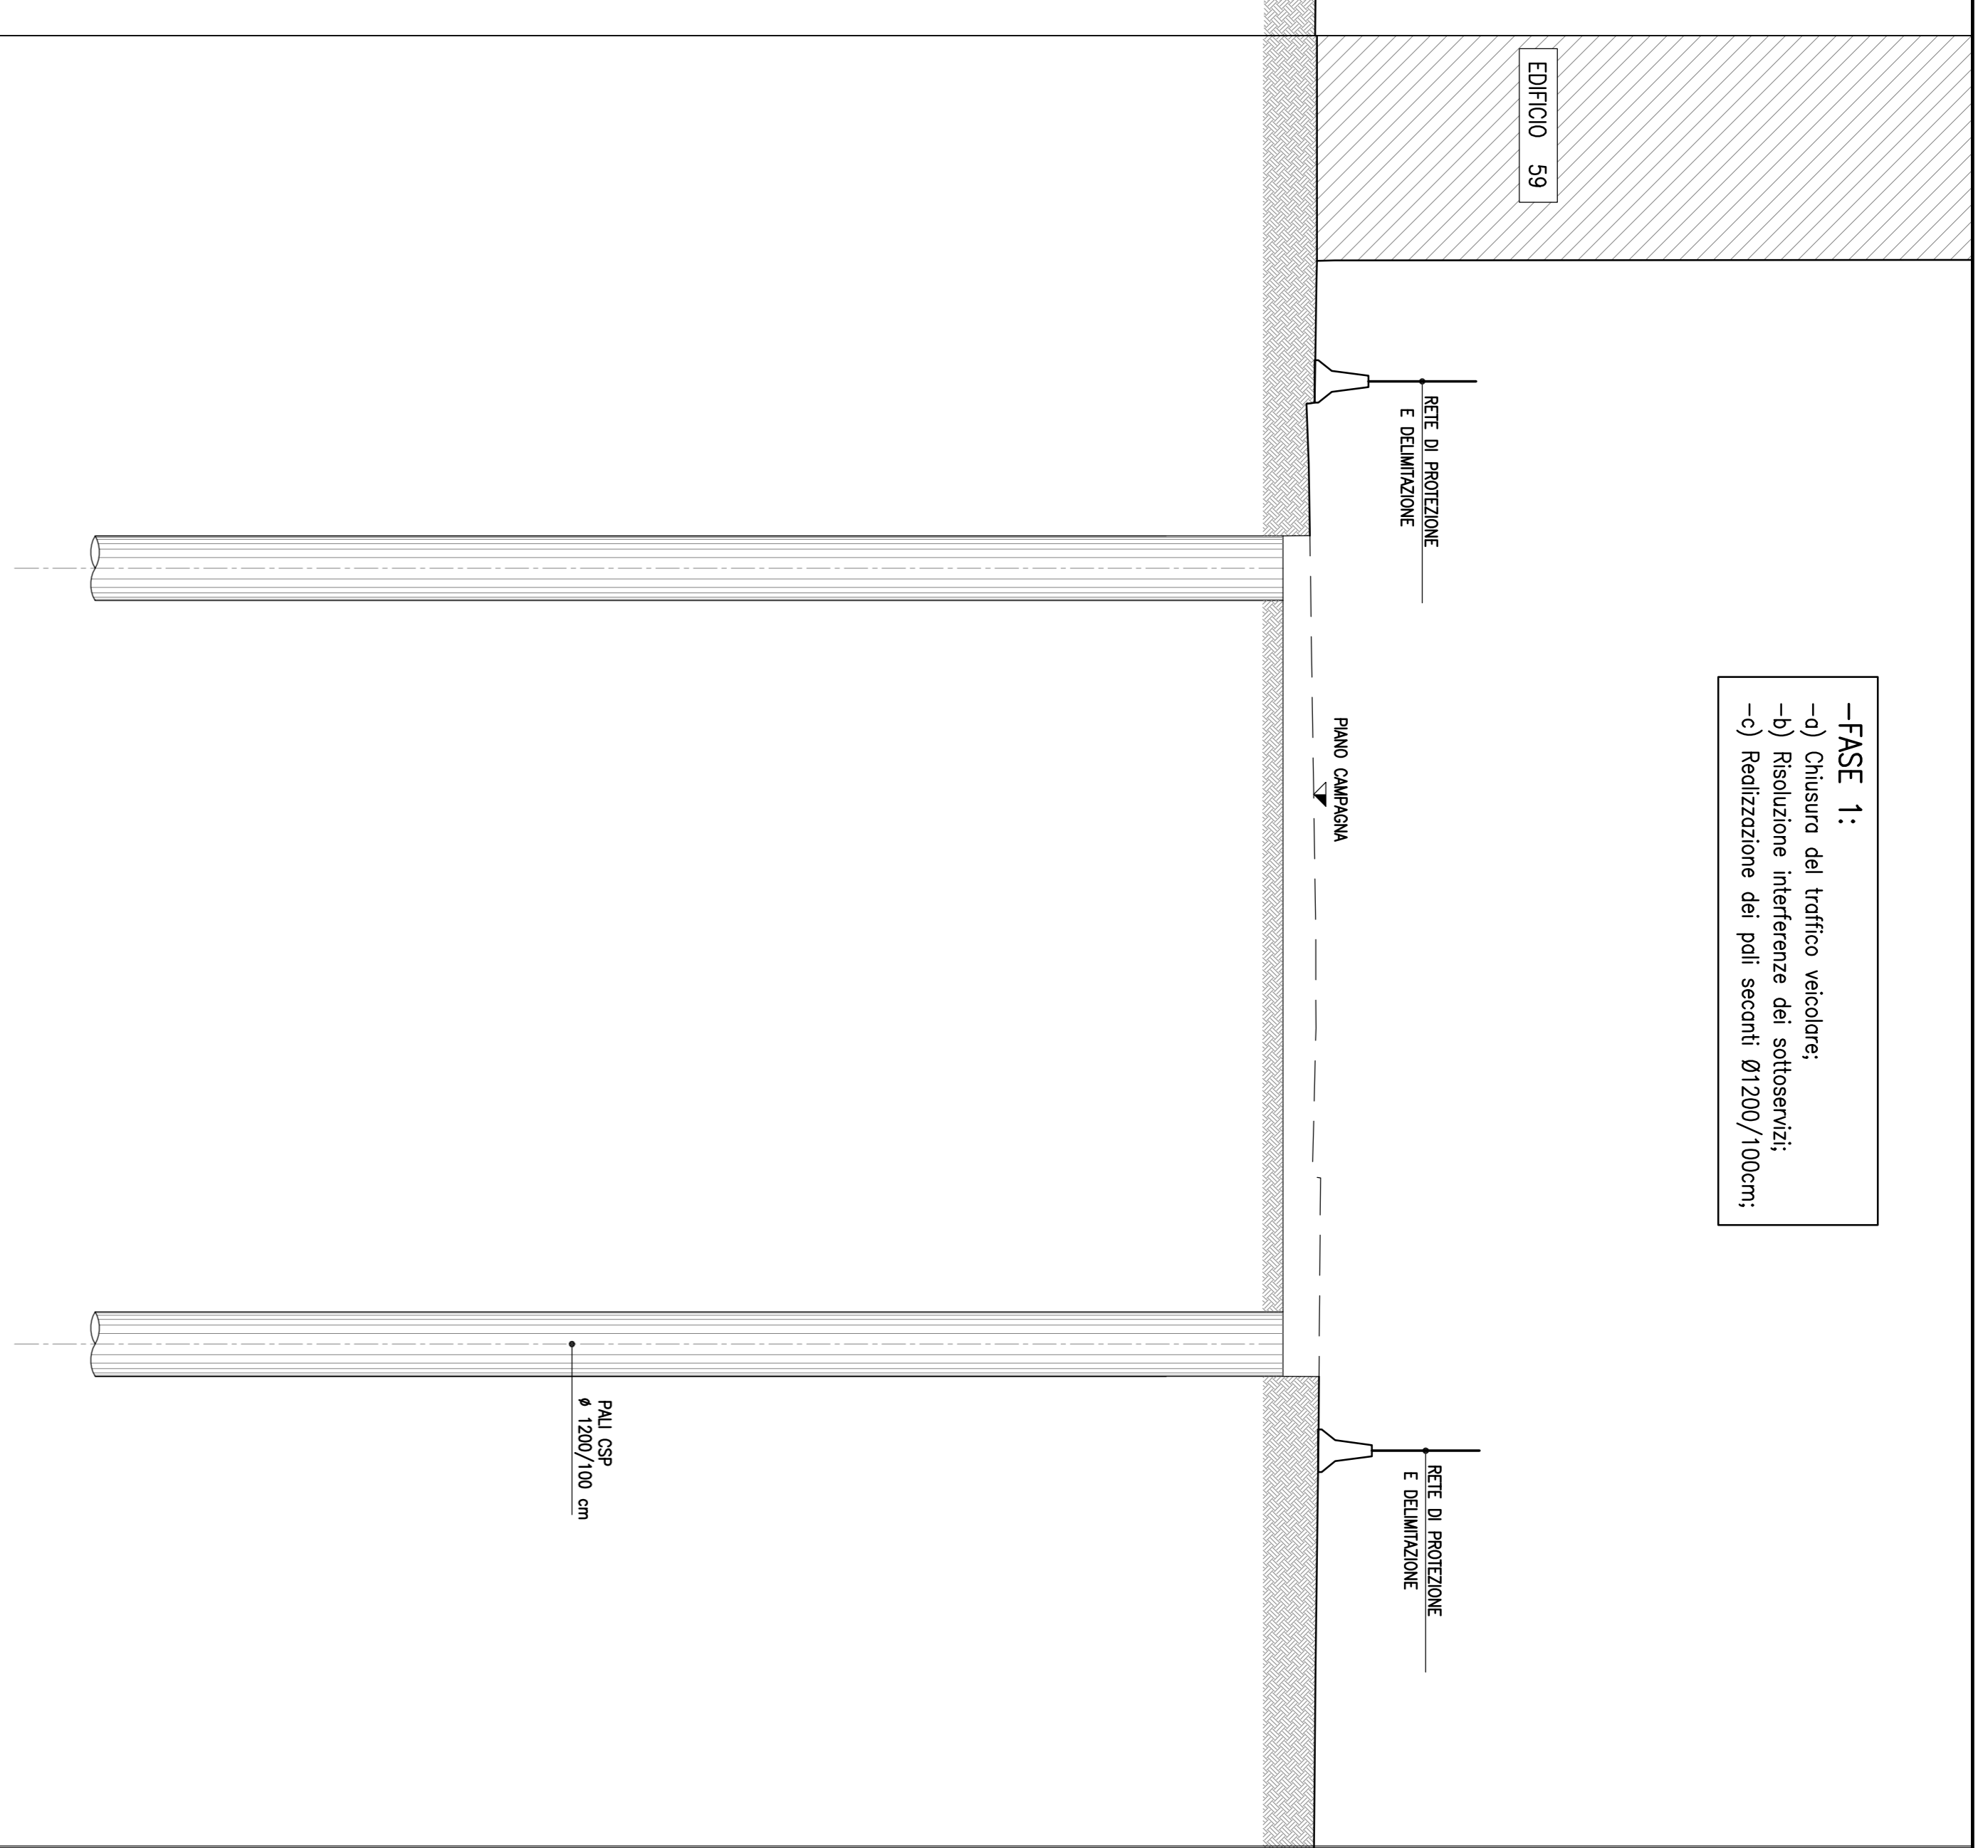



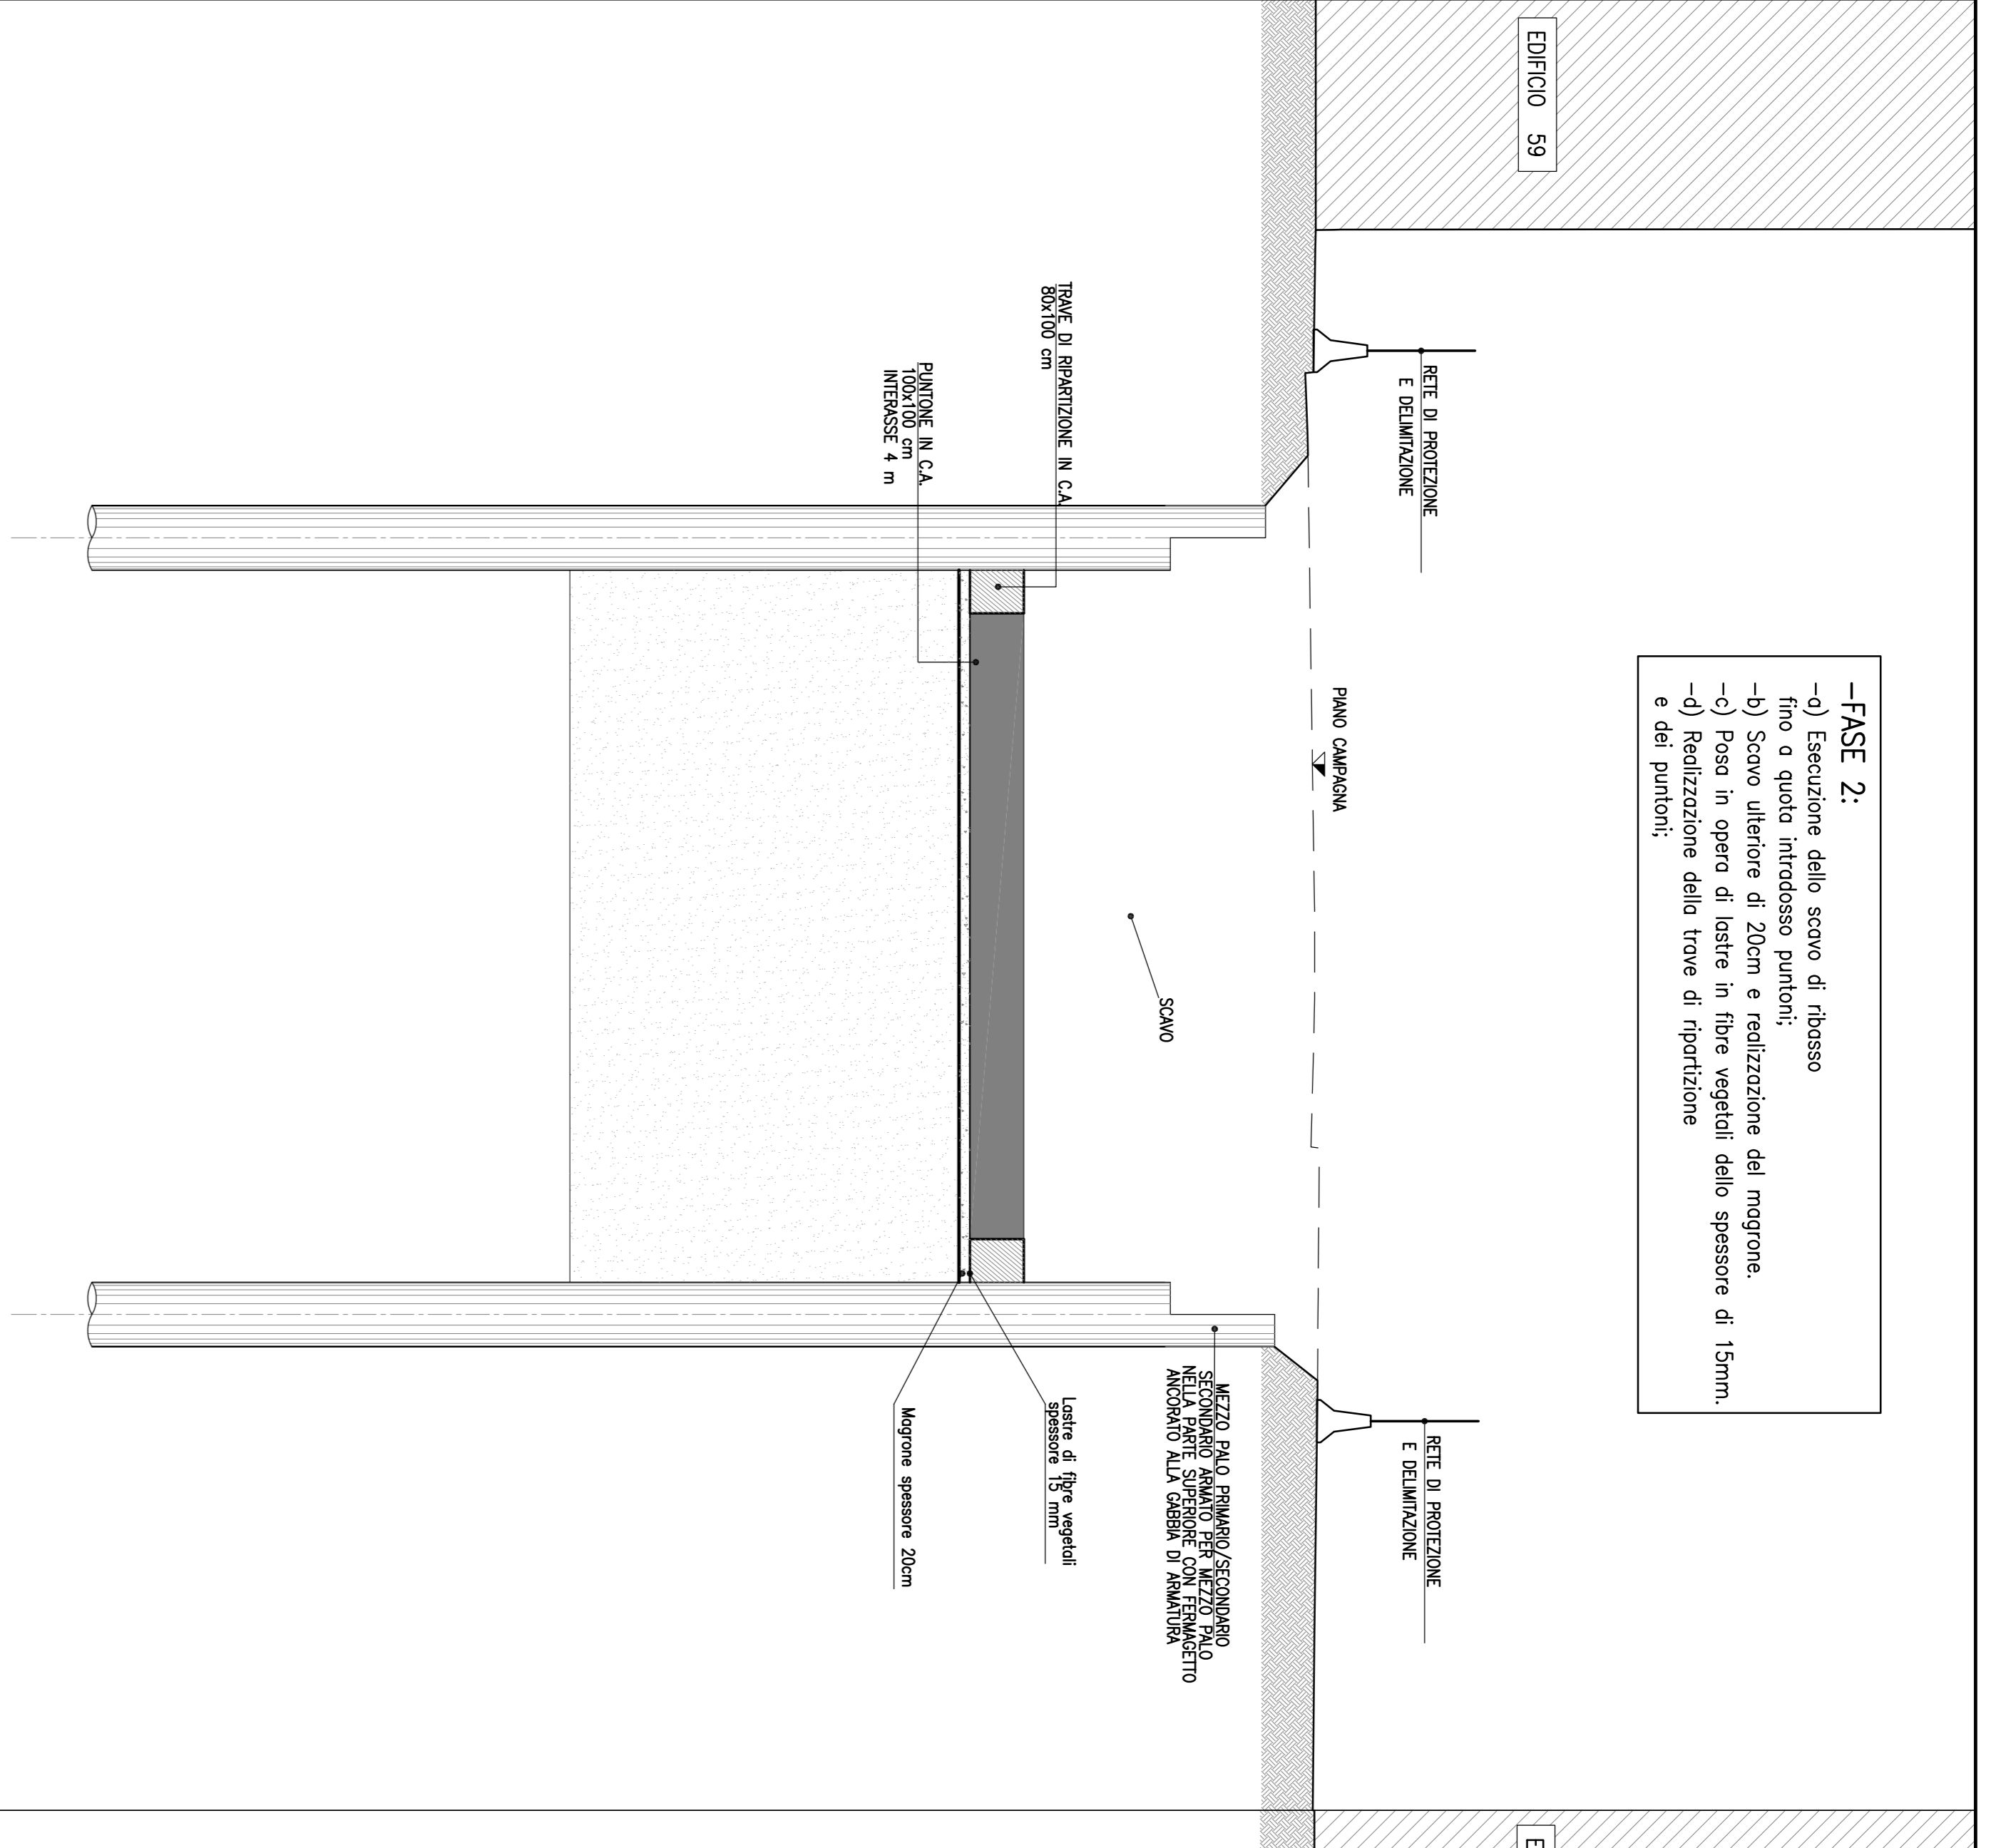



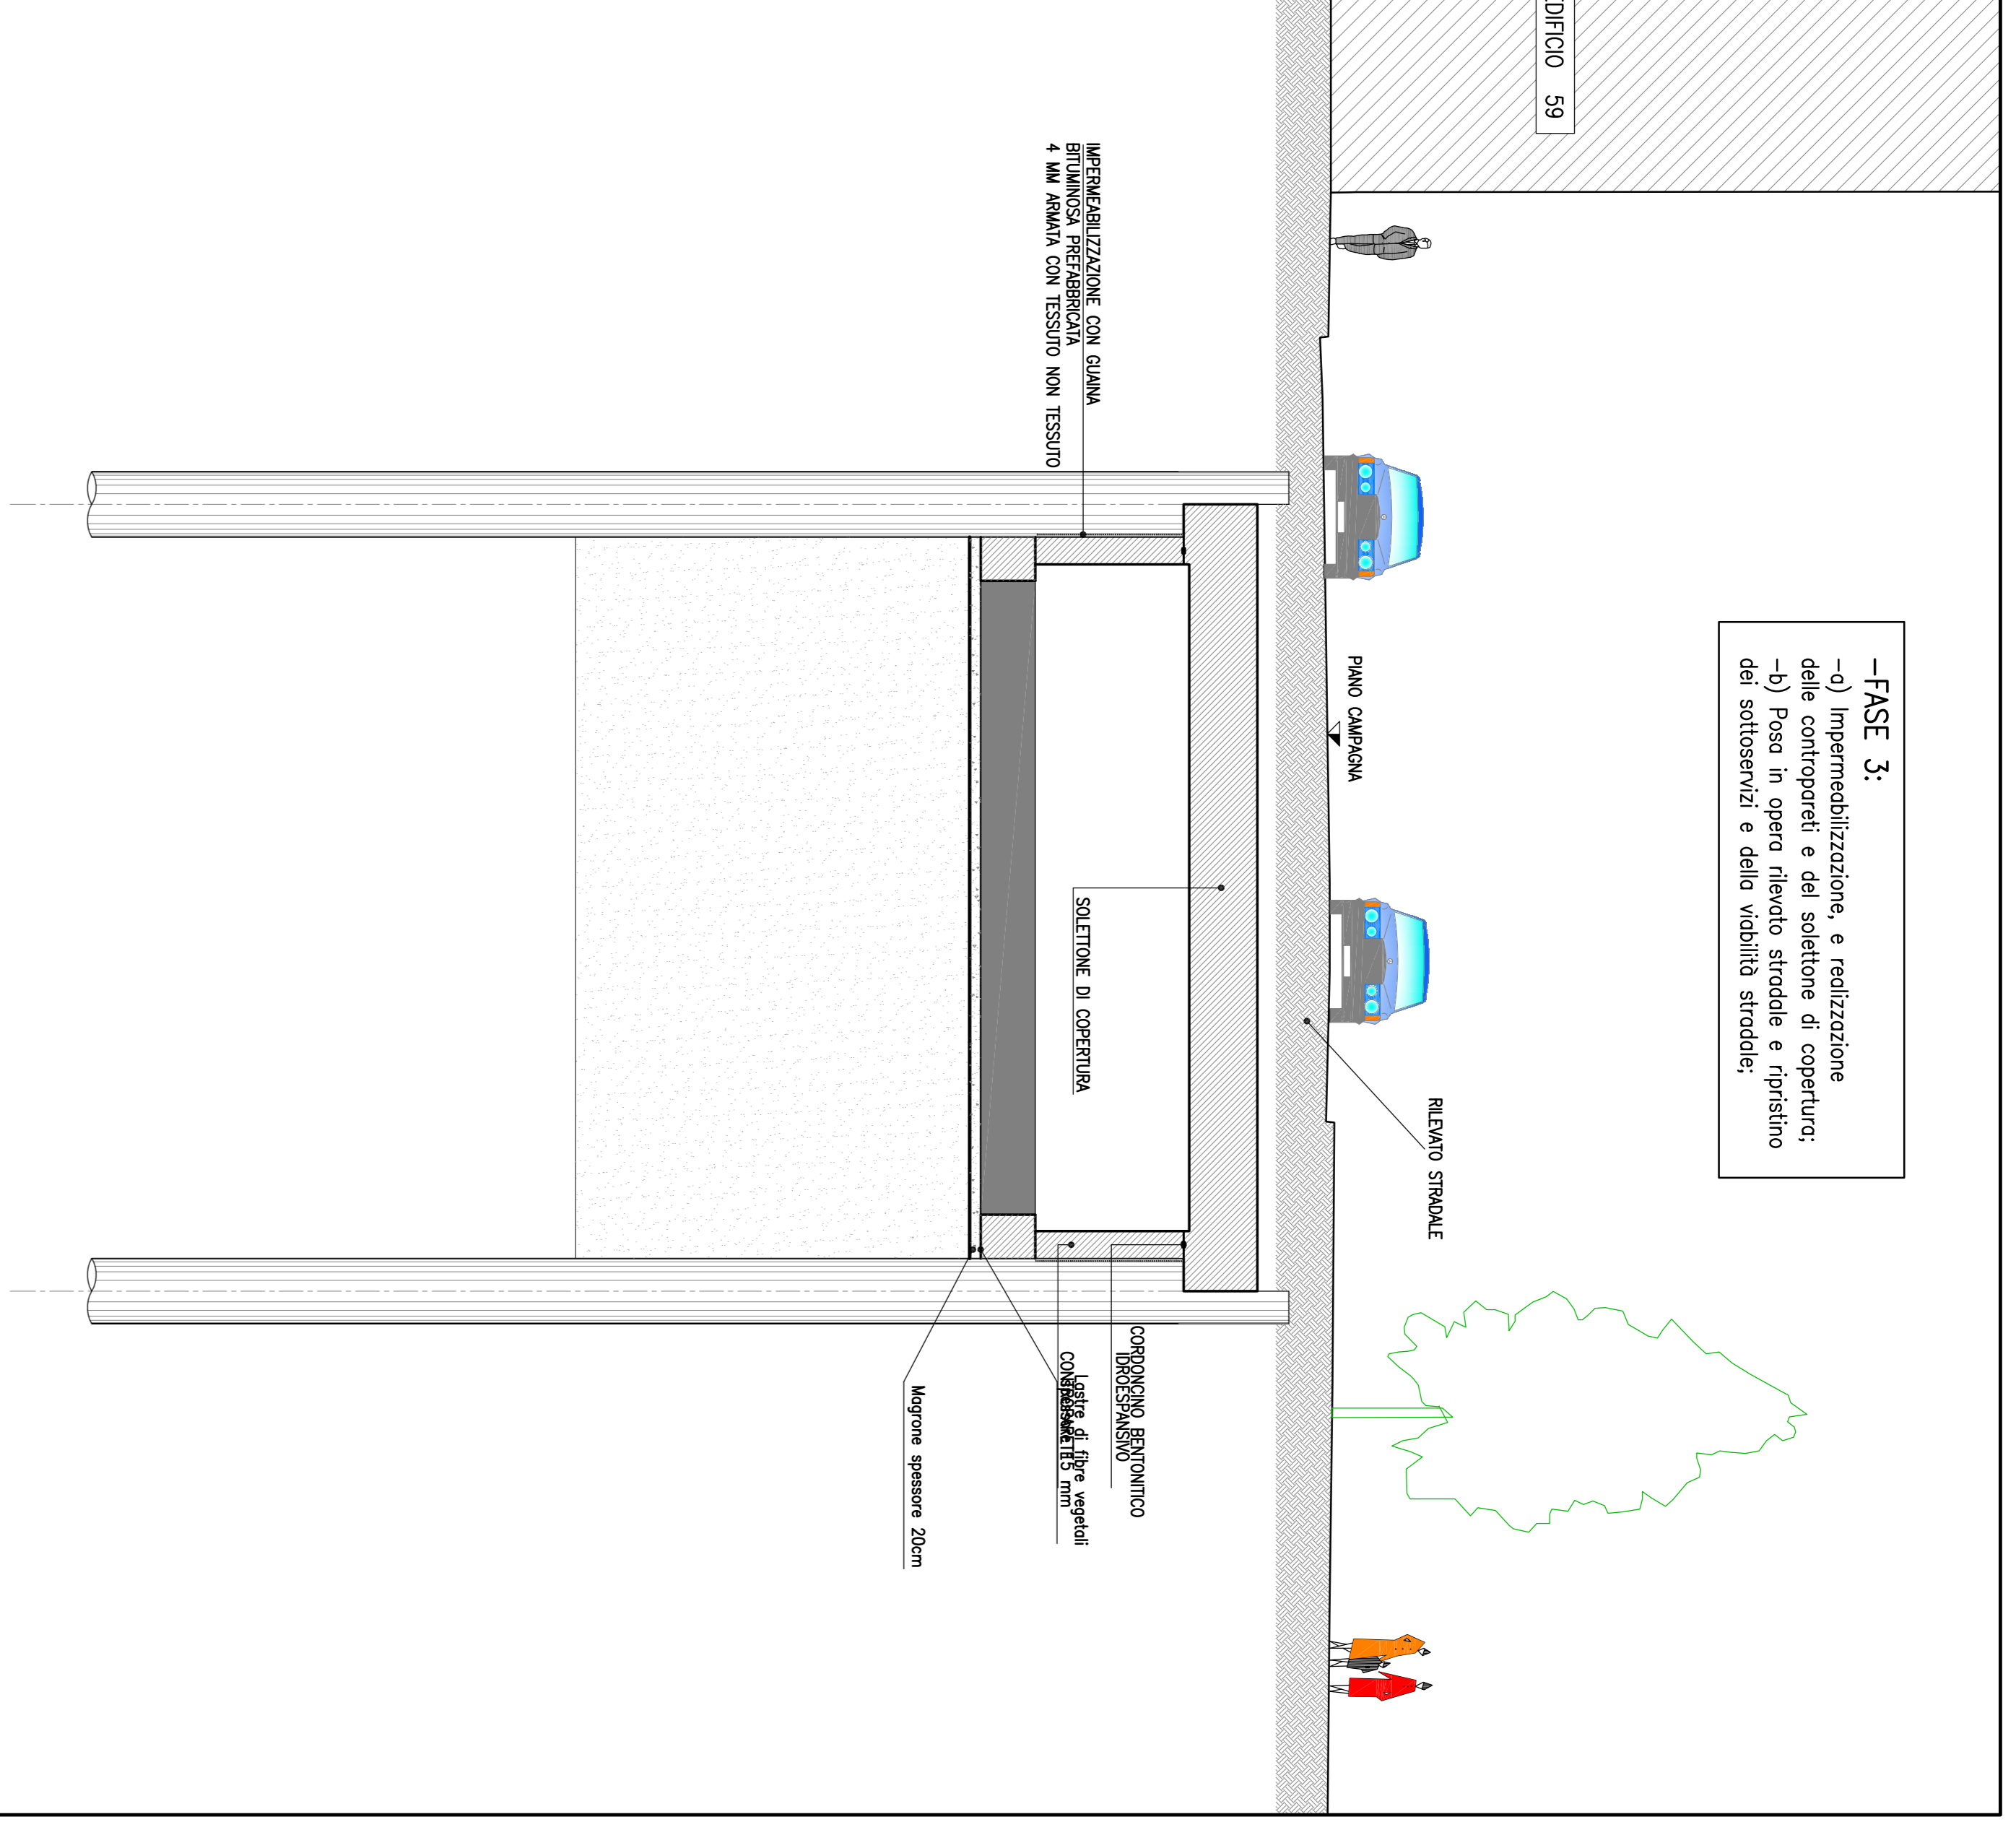




—FASE 4:

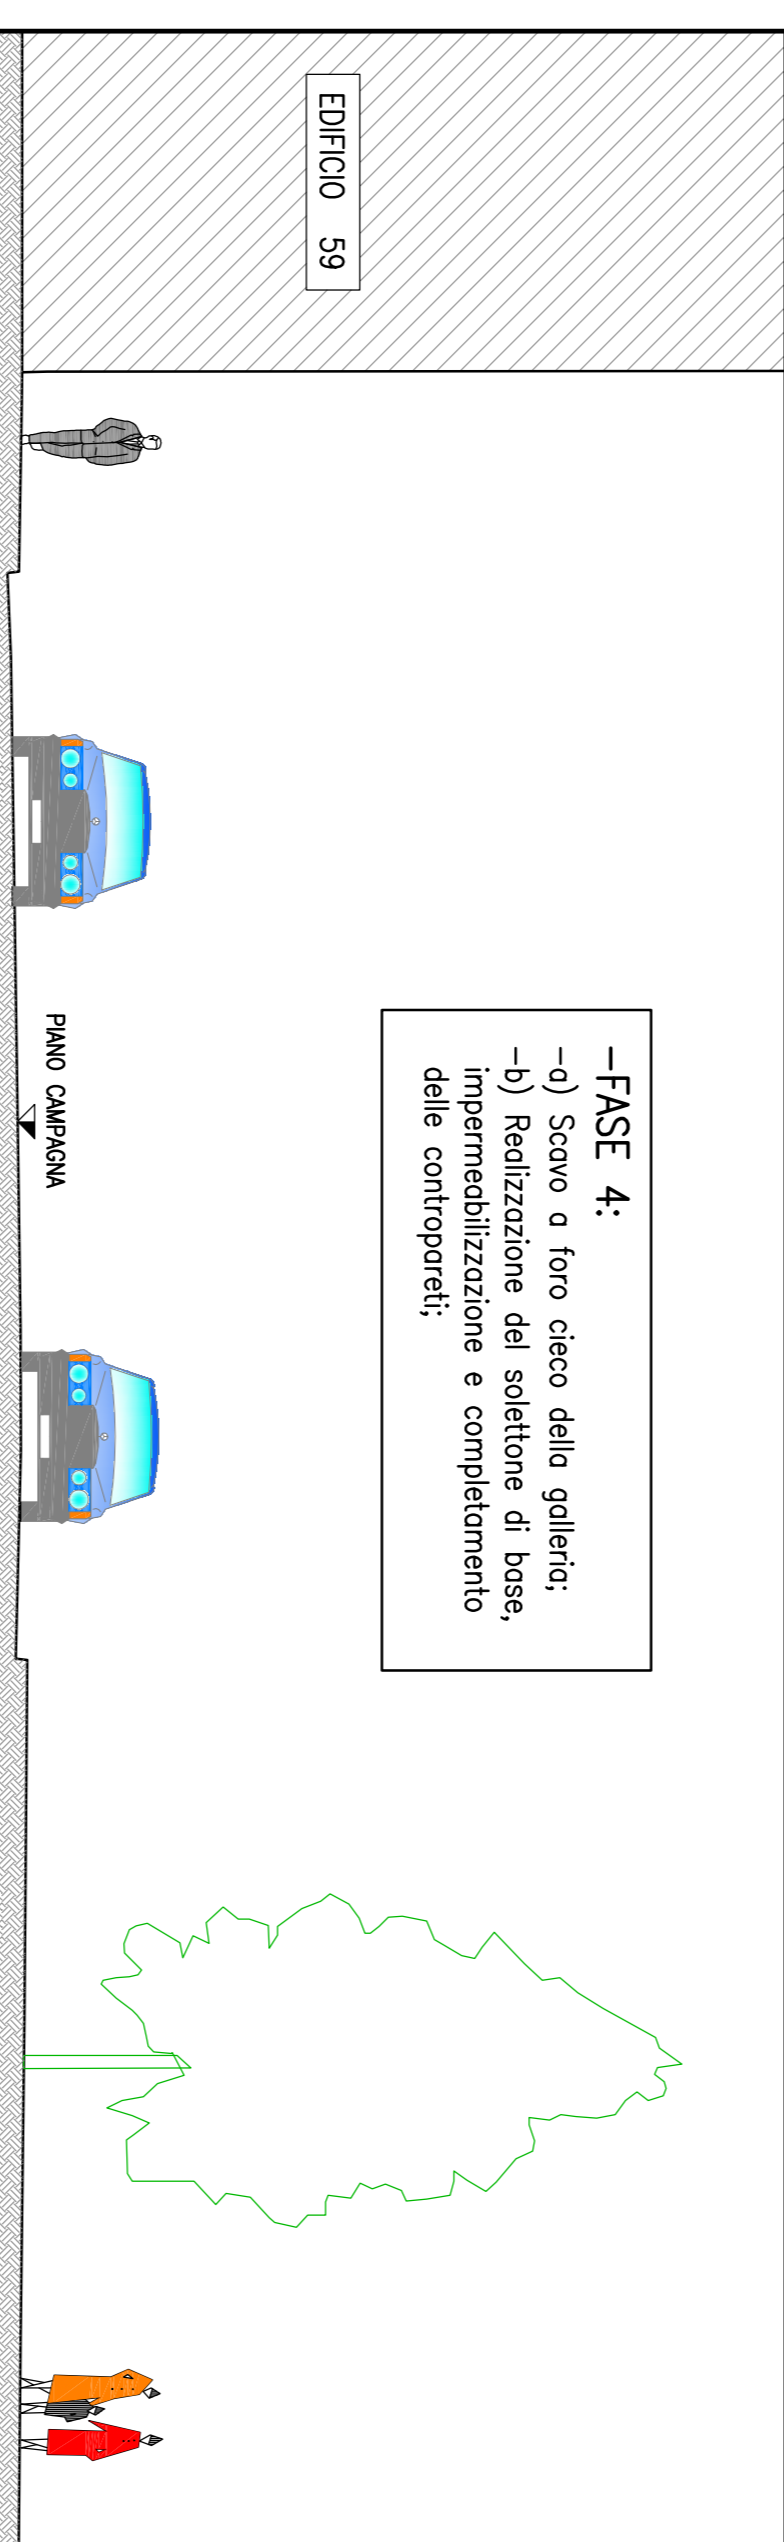

—FASE 5:

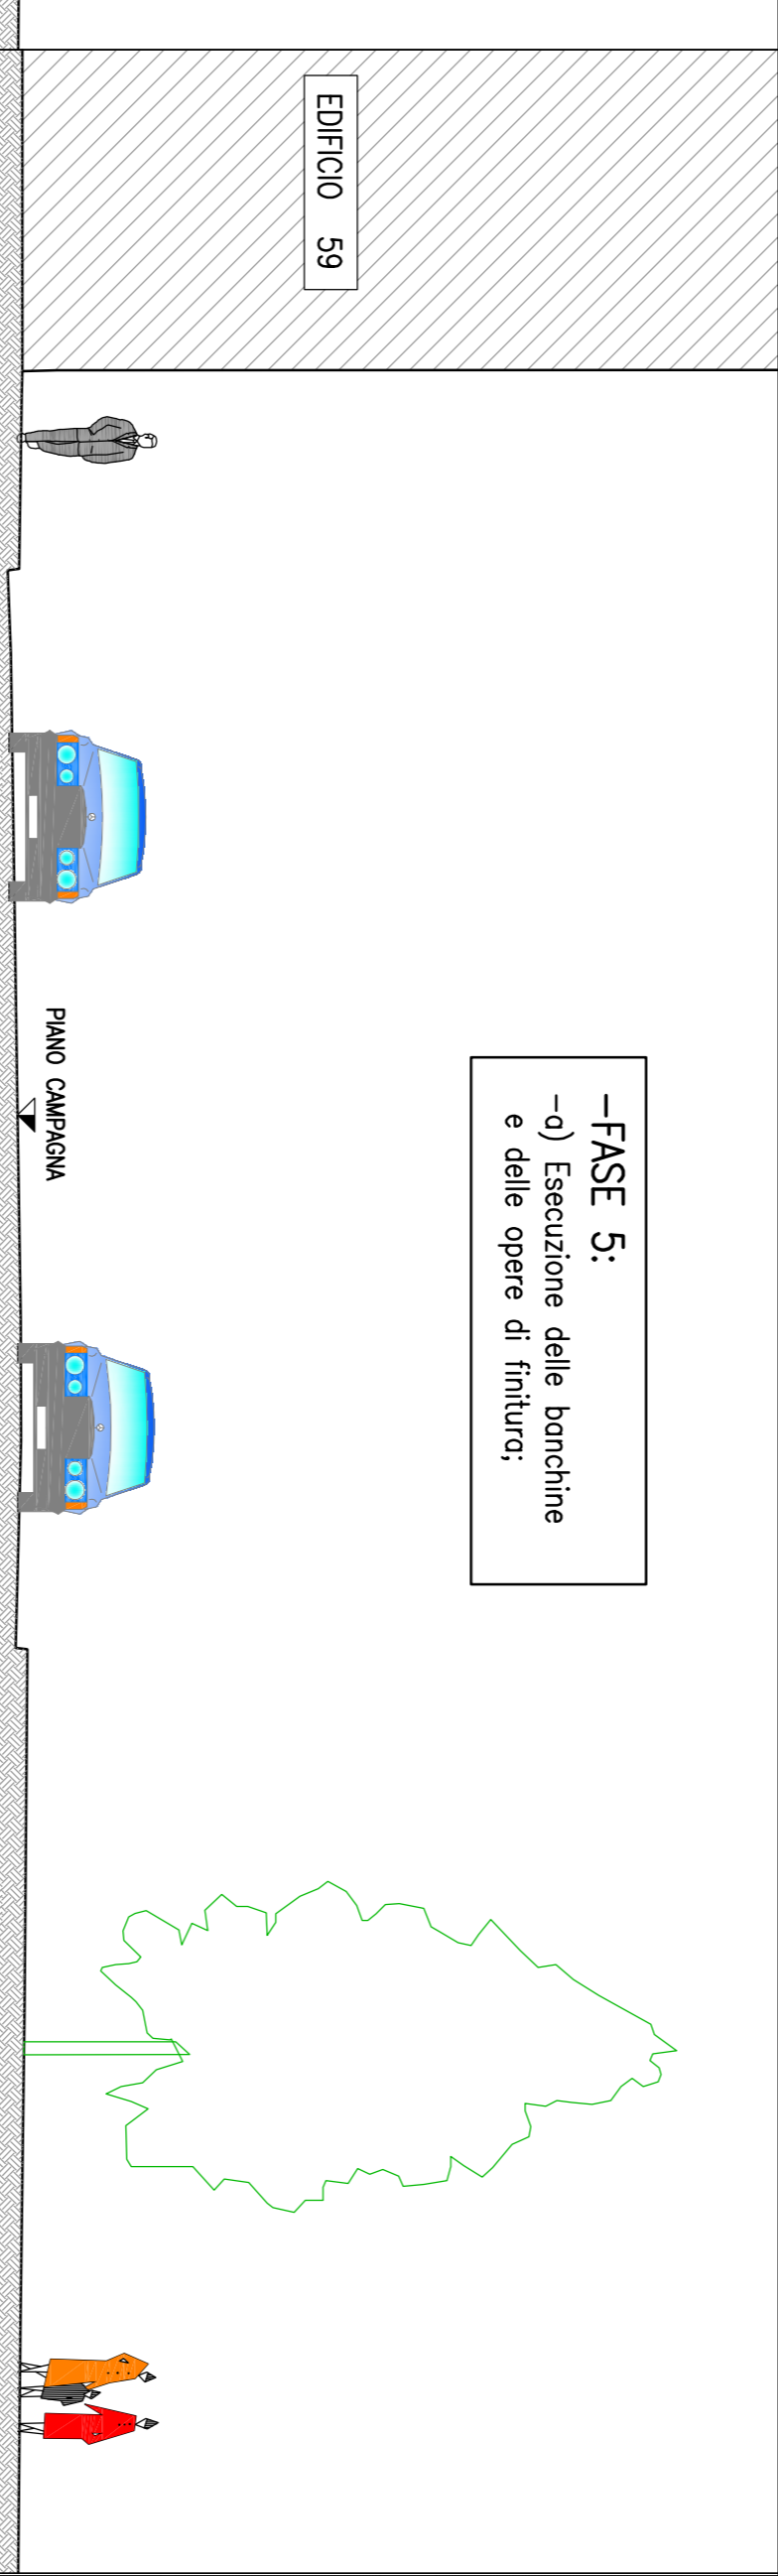

—FASE 6:

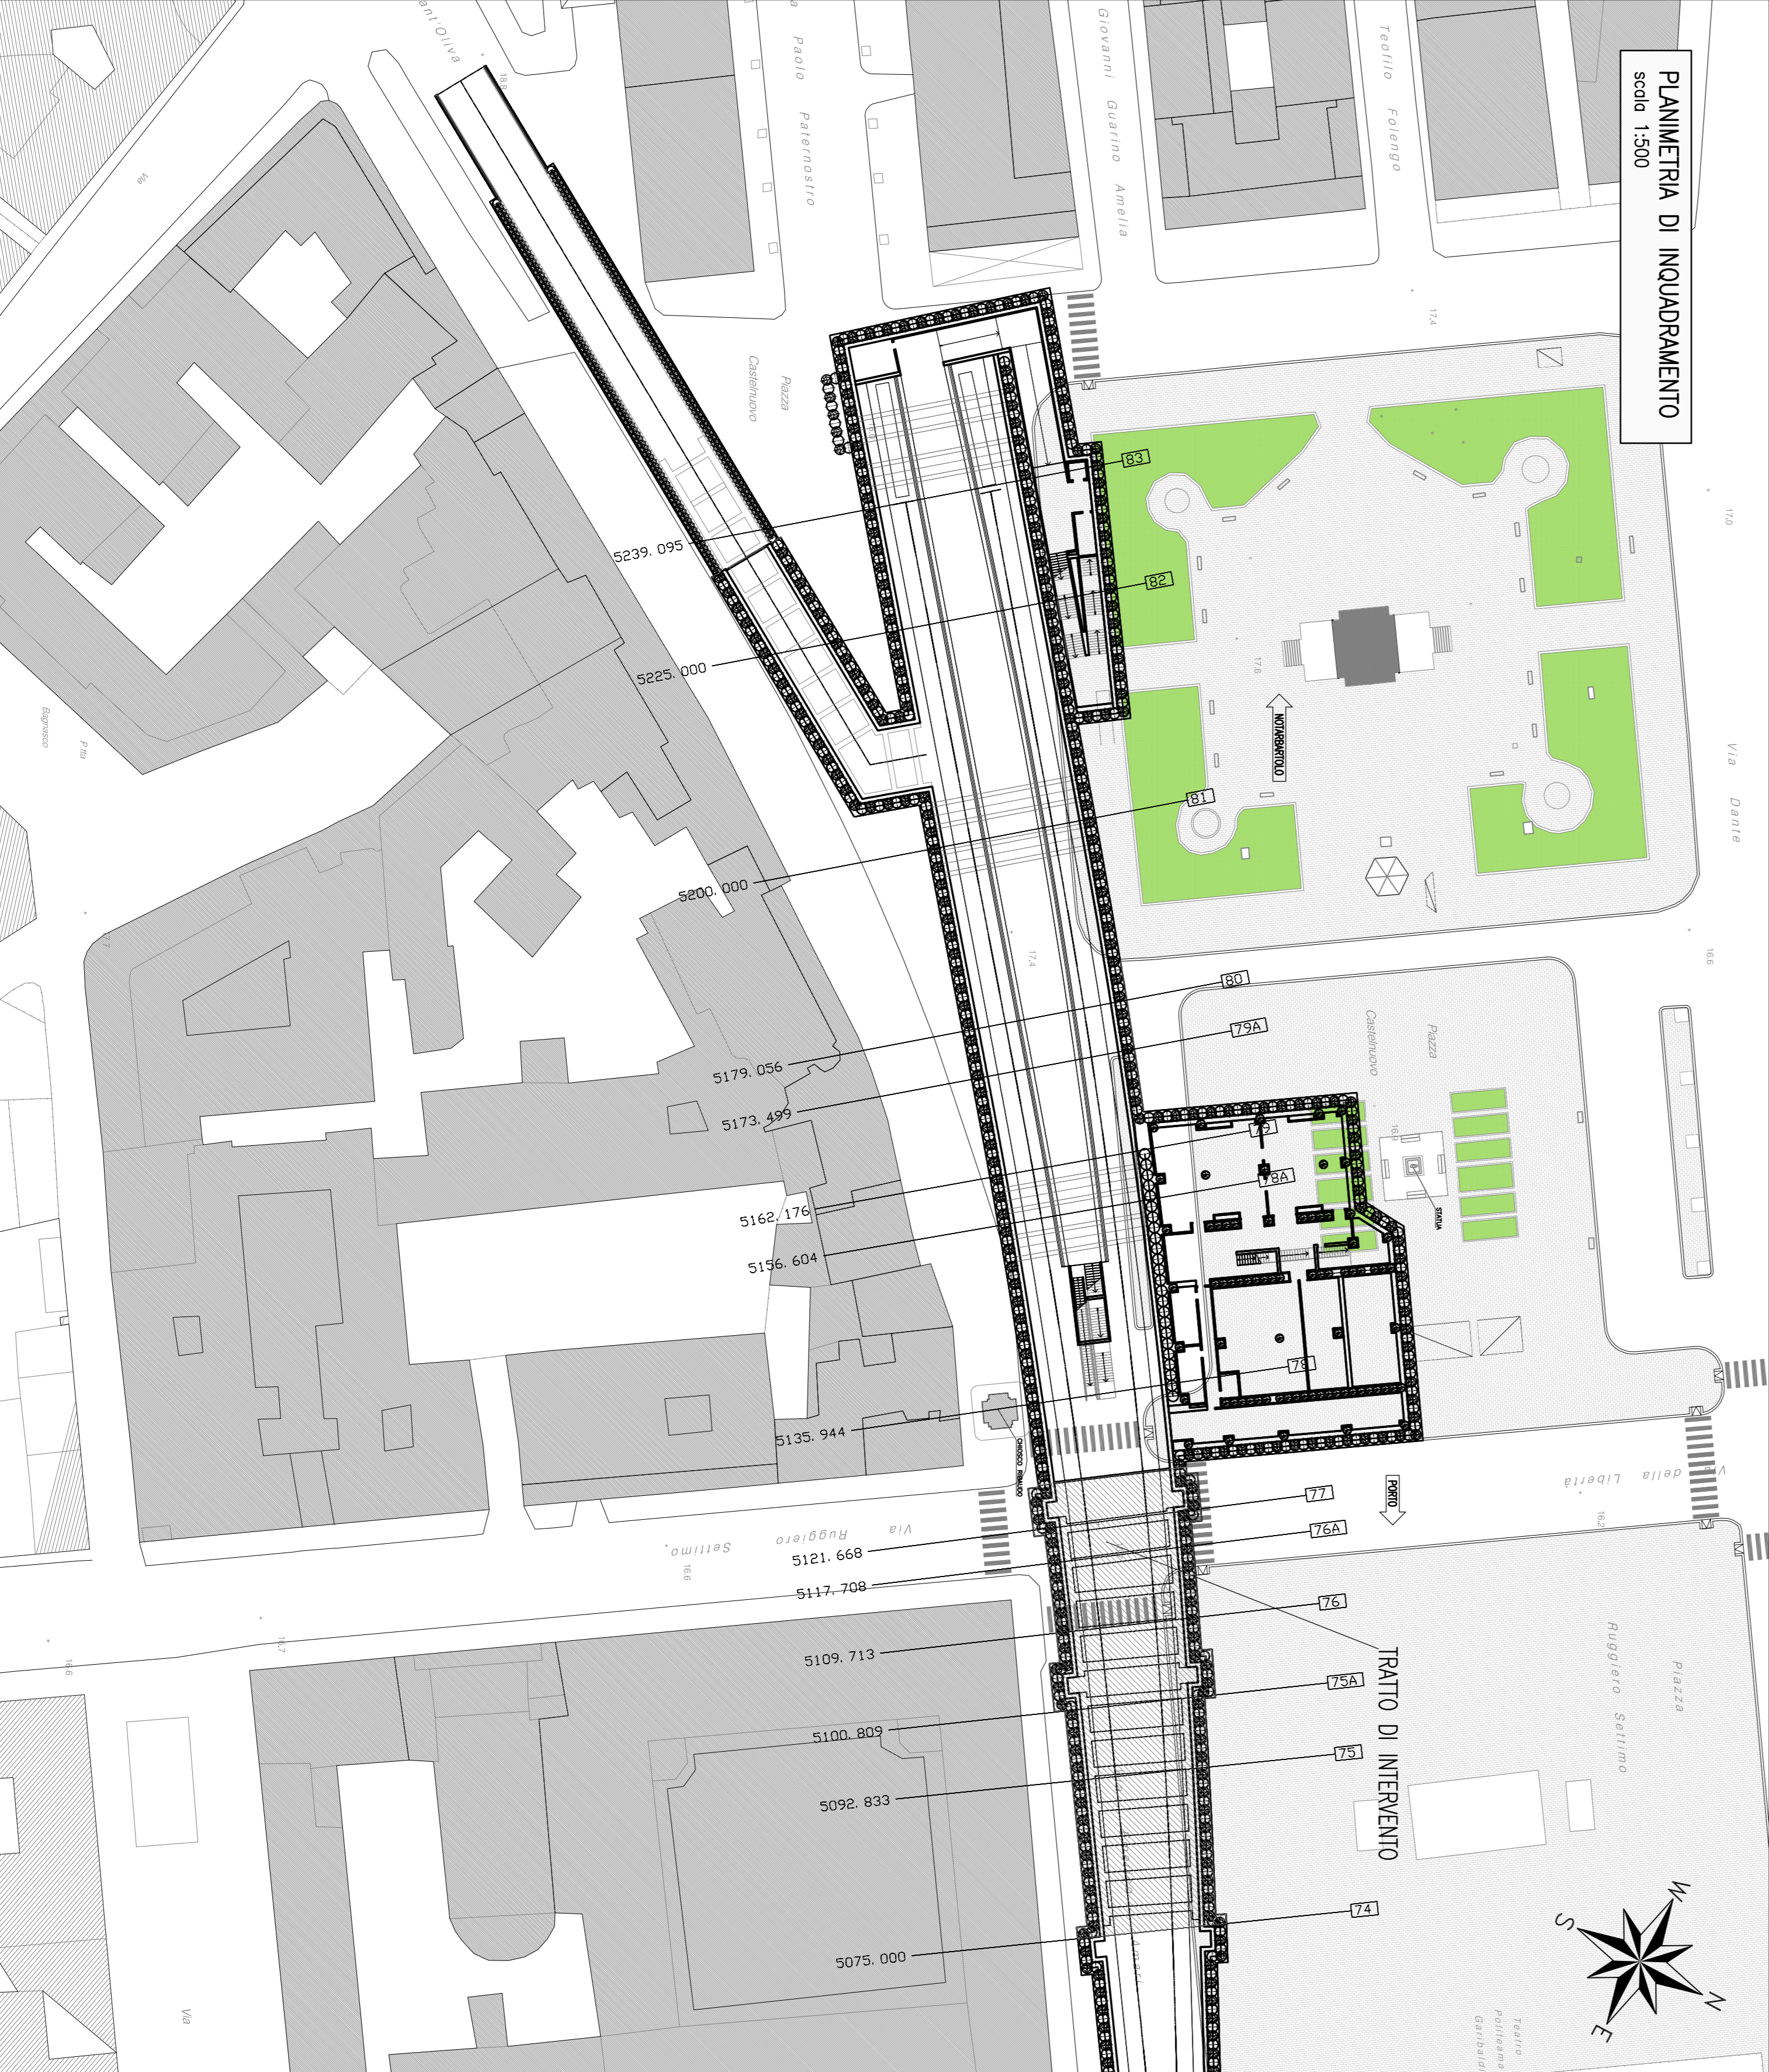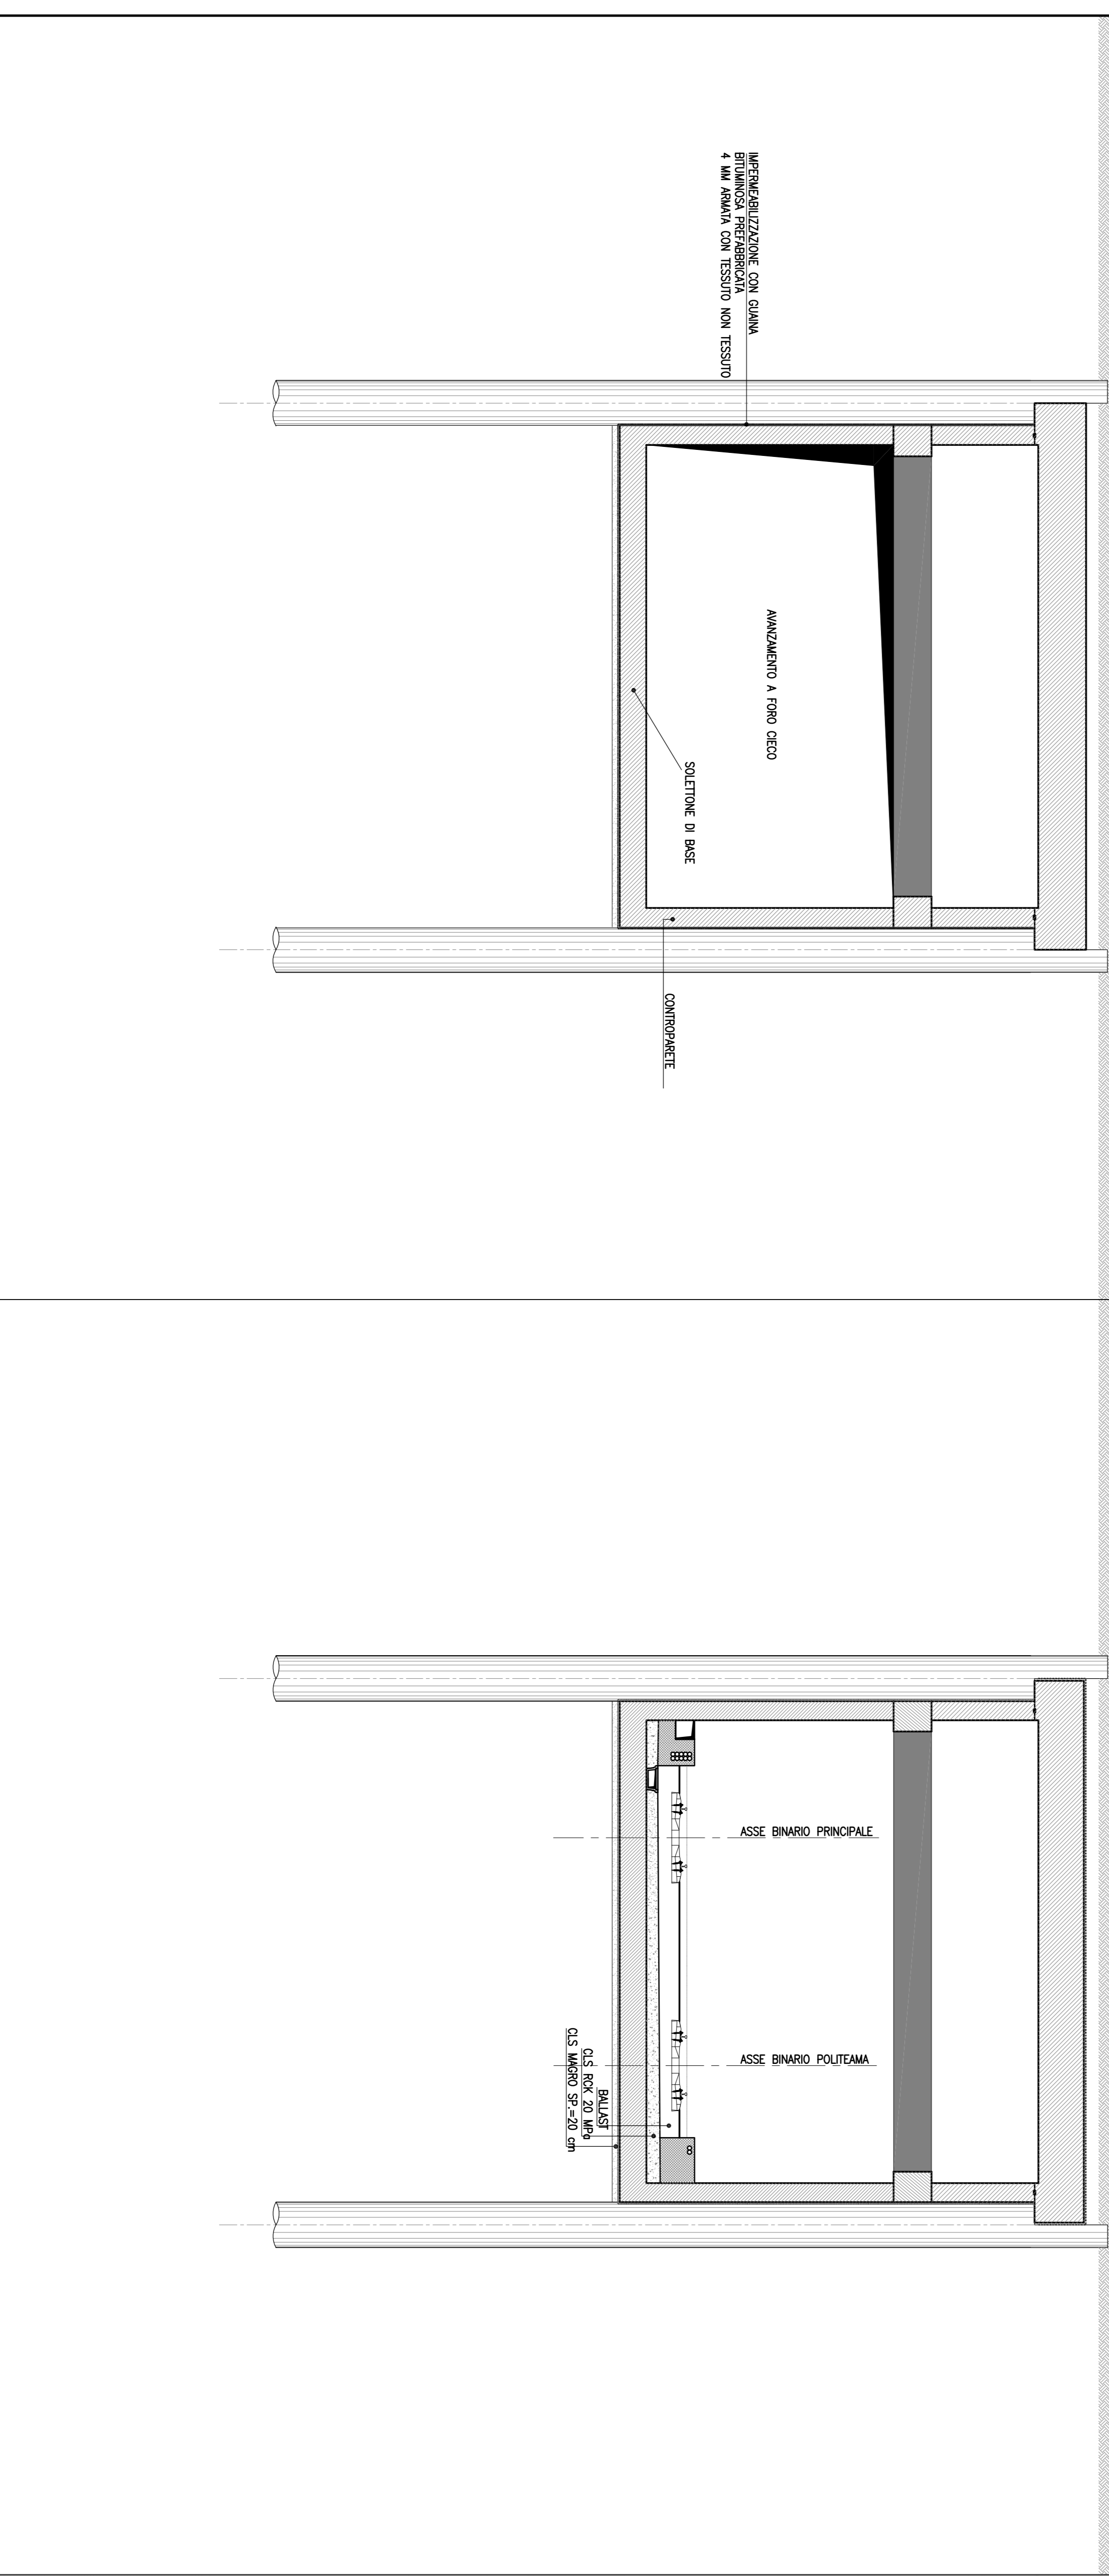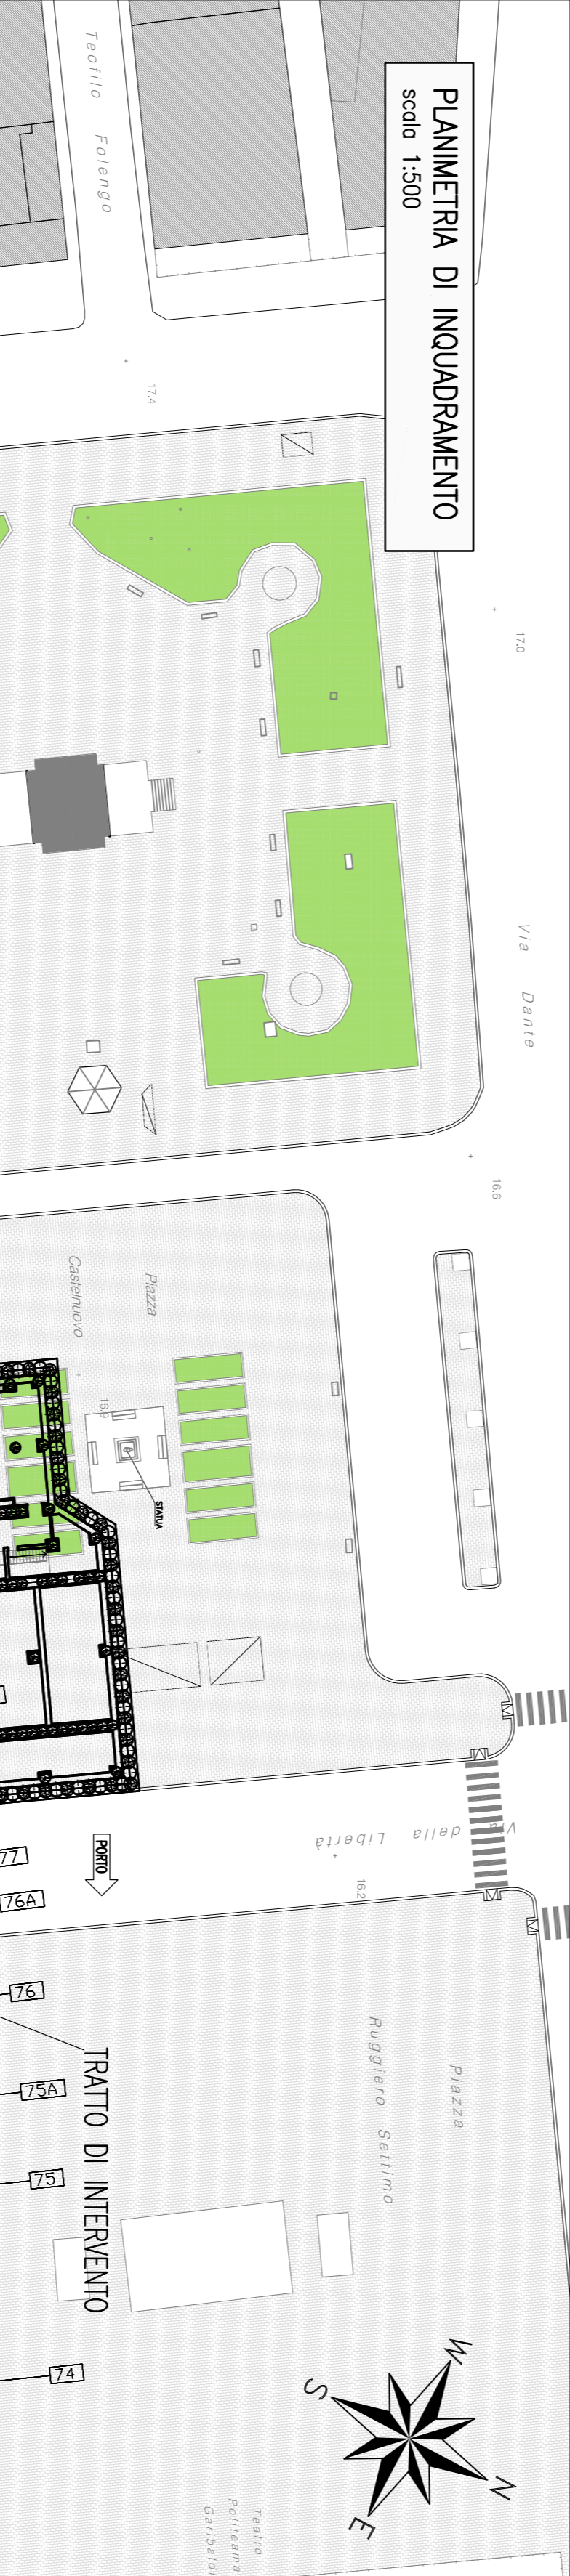

COMUNE DI PALERMO

COMITENTE: **ANP FERROVIE ITALIANE**
DIREZIONE LAVORI

IMPRESA ESECUTRICE: **TECNIS**

PROGETTO ESECUTIVO

PRIMO LOTTO FUNZIONALE CHIUSURA DELL'ANELLO FERROVIARIO IN SOTTERRANEO NEL TRATTO DI LINEA TRA LE STAZIONI DI PALERMO NOTTABARUTOLO E GACHERY E PROSEGUIMENTO FINO A POLITEAMA

STAZIONE POLITEAMA

FASE COSTRUTTIVE 2/5
Da progr.570/5000 a progr.57+126.456

COMMESSA LOTTO FASE ENTE TIPO DOC. OPERANDISCIPLINA PROG. REV. SCALA

R S T 2 0 1 E Z Z G A I 3 0 0 0 0 2 D V A R I E

PROGETTO/ATTI (Associazione Temporanea d'Impresa)

Rev.	Descrizione	Rev. Numero	Data	Validata	Data	Approvato	Data



Logo: **sab** (Associazione)