





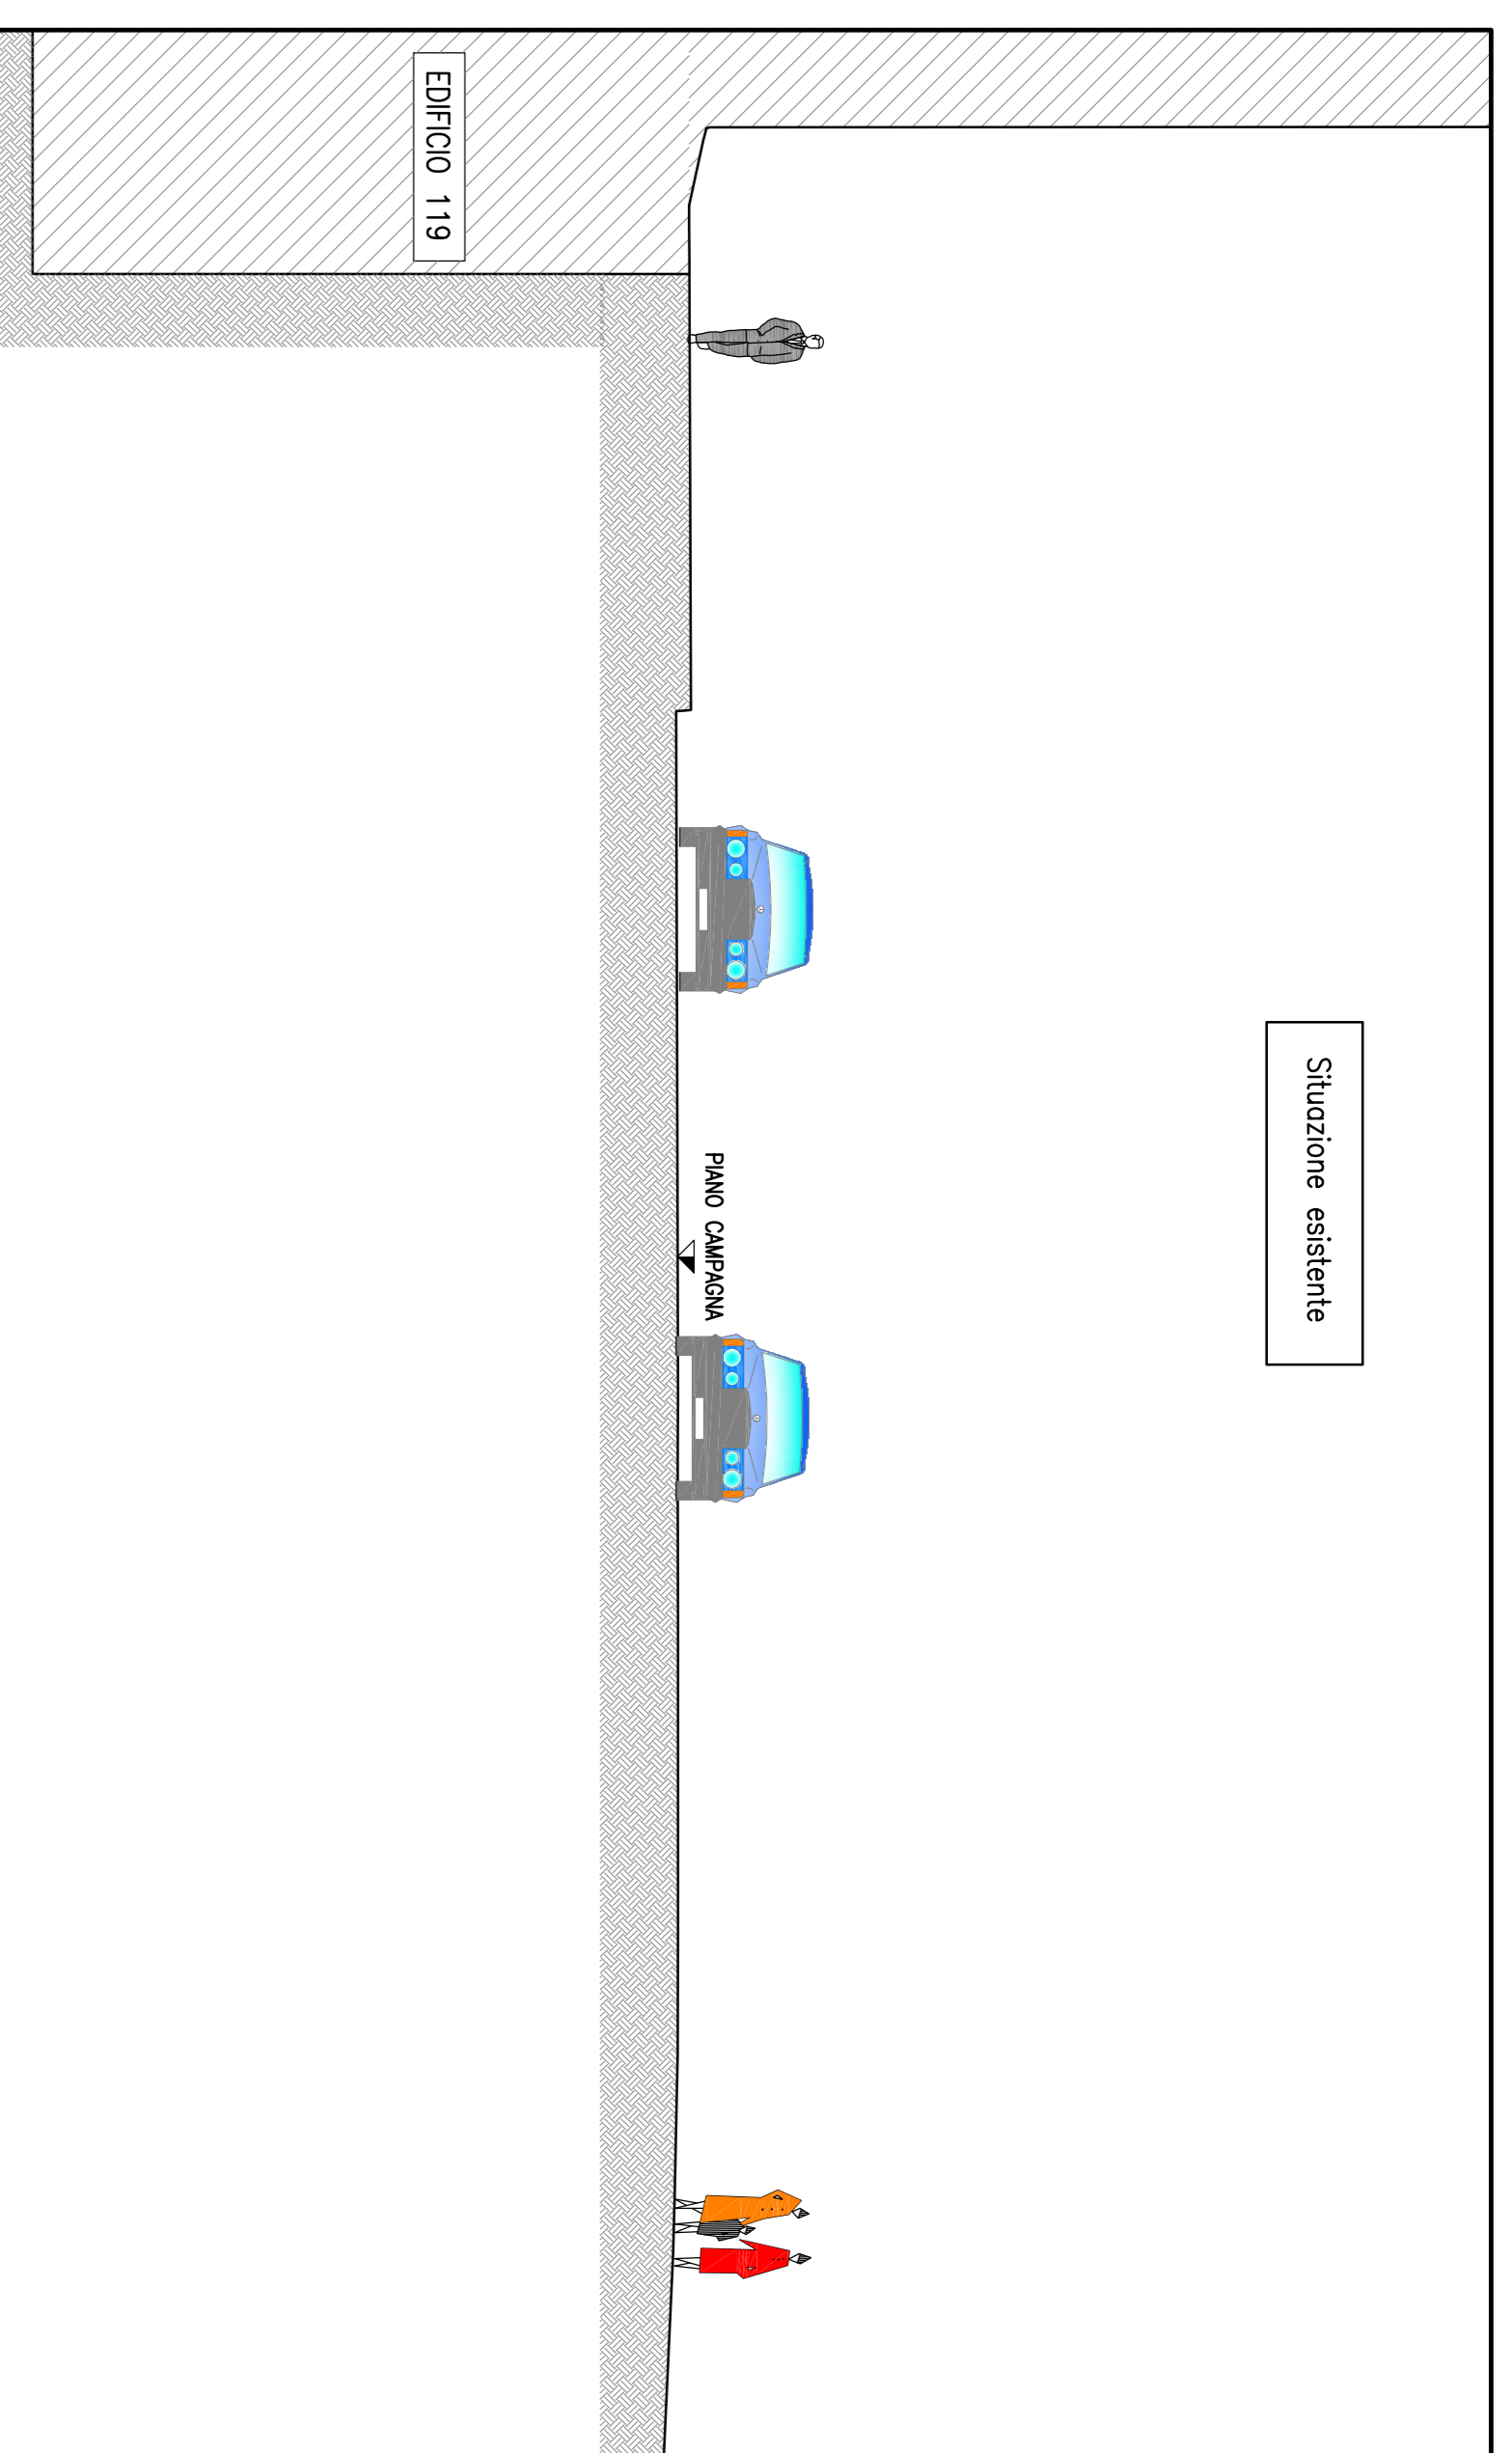


FASE 1:
 -c) Realizzazione dei pali secanti Ø1200/100cm;
 -d) Consolidamento con iniezioni di malta cementizia;

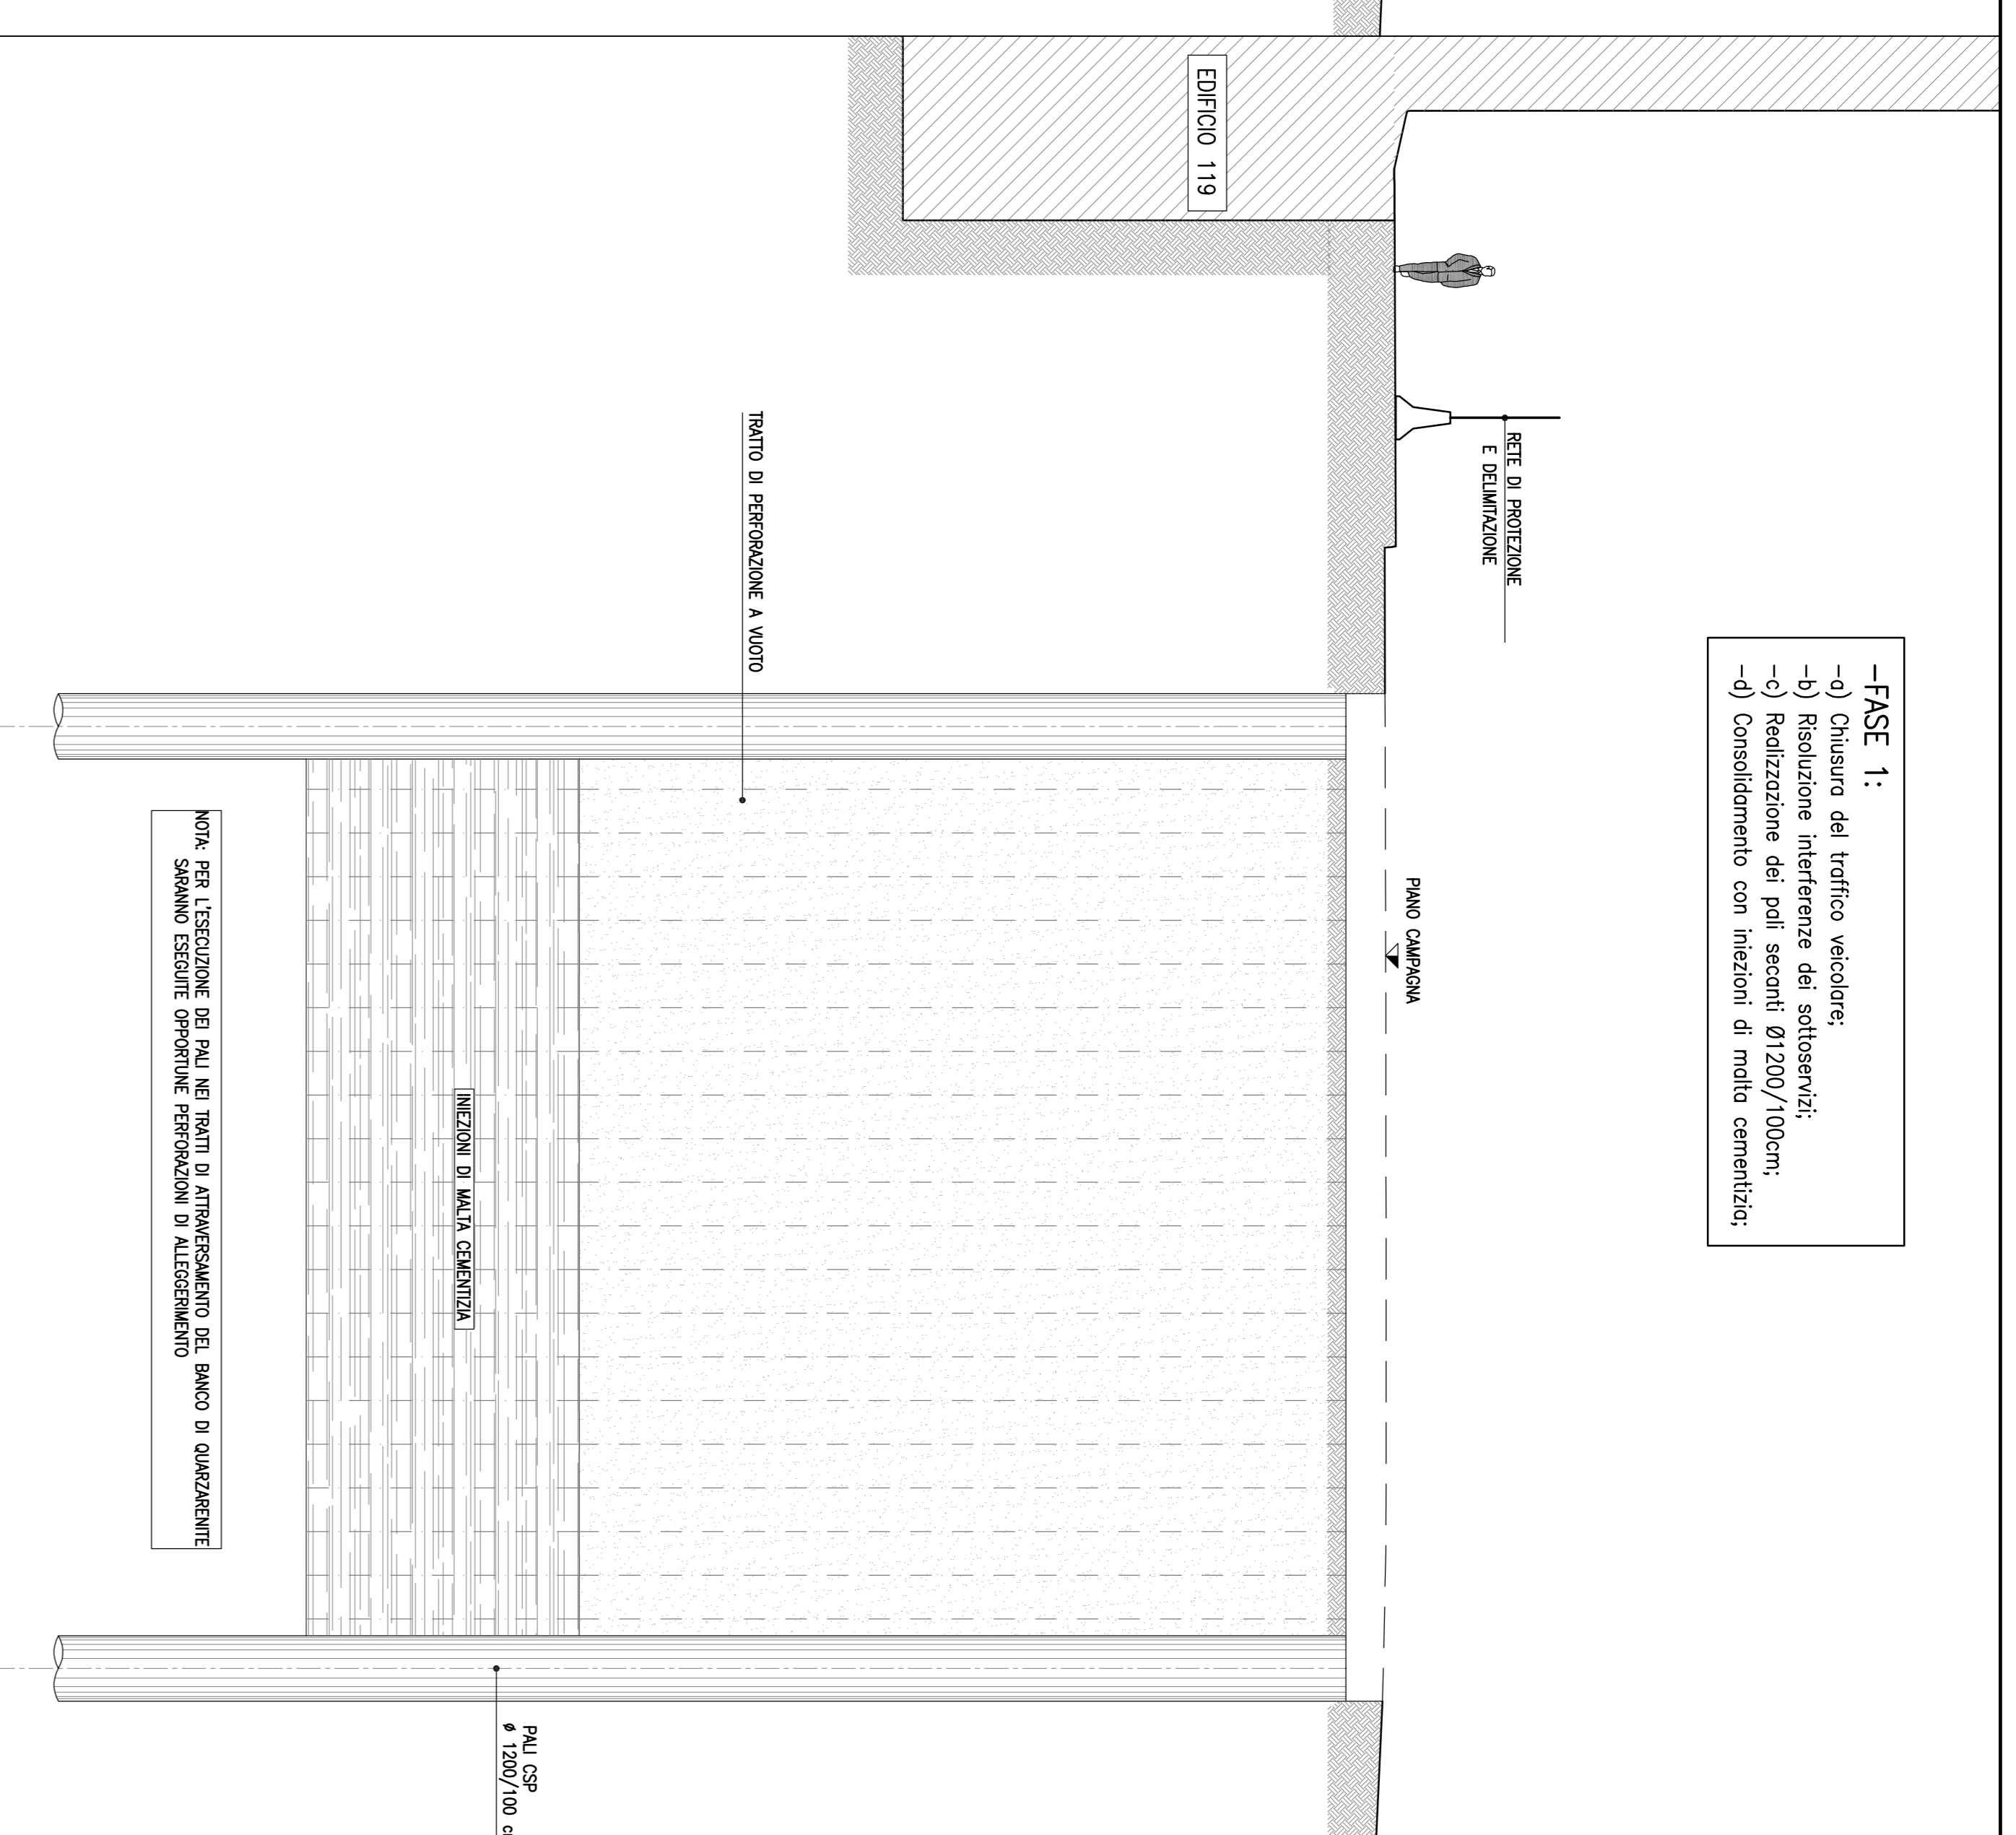


FASE 2:

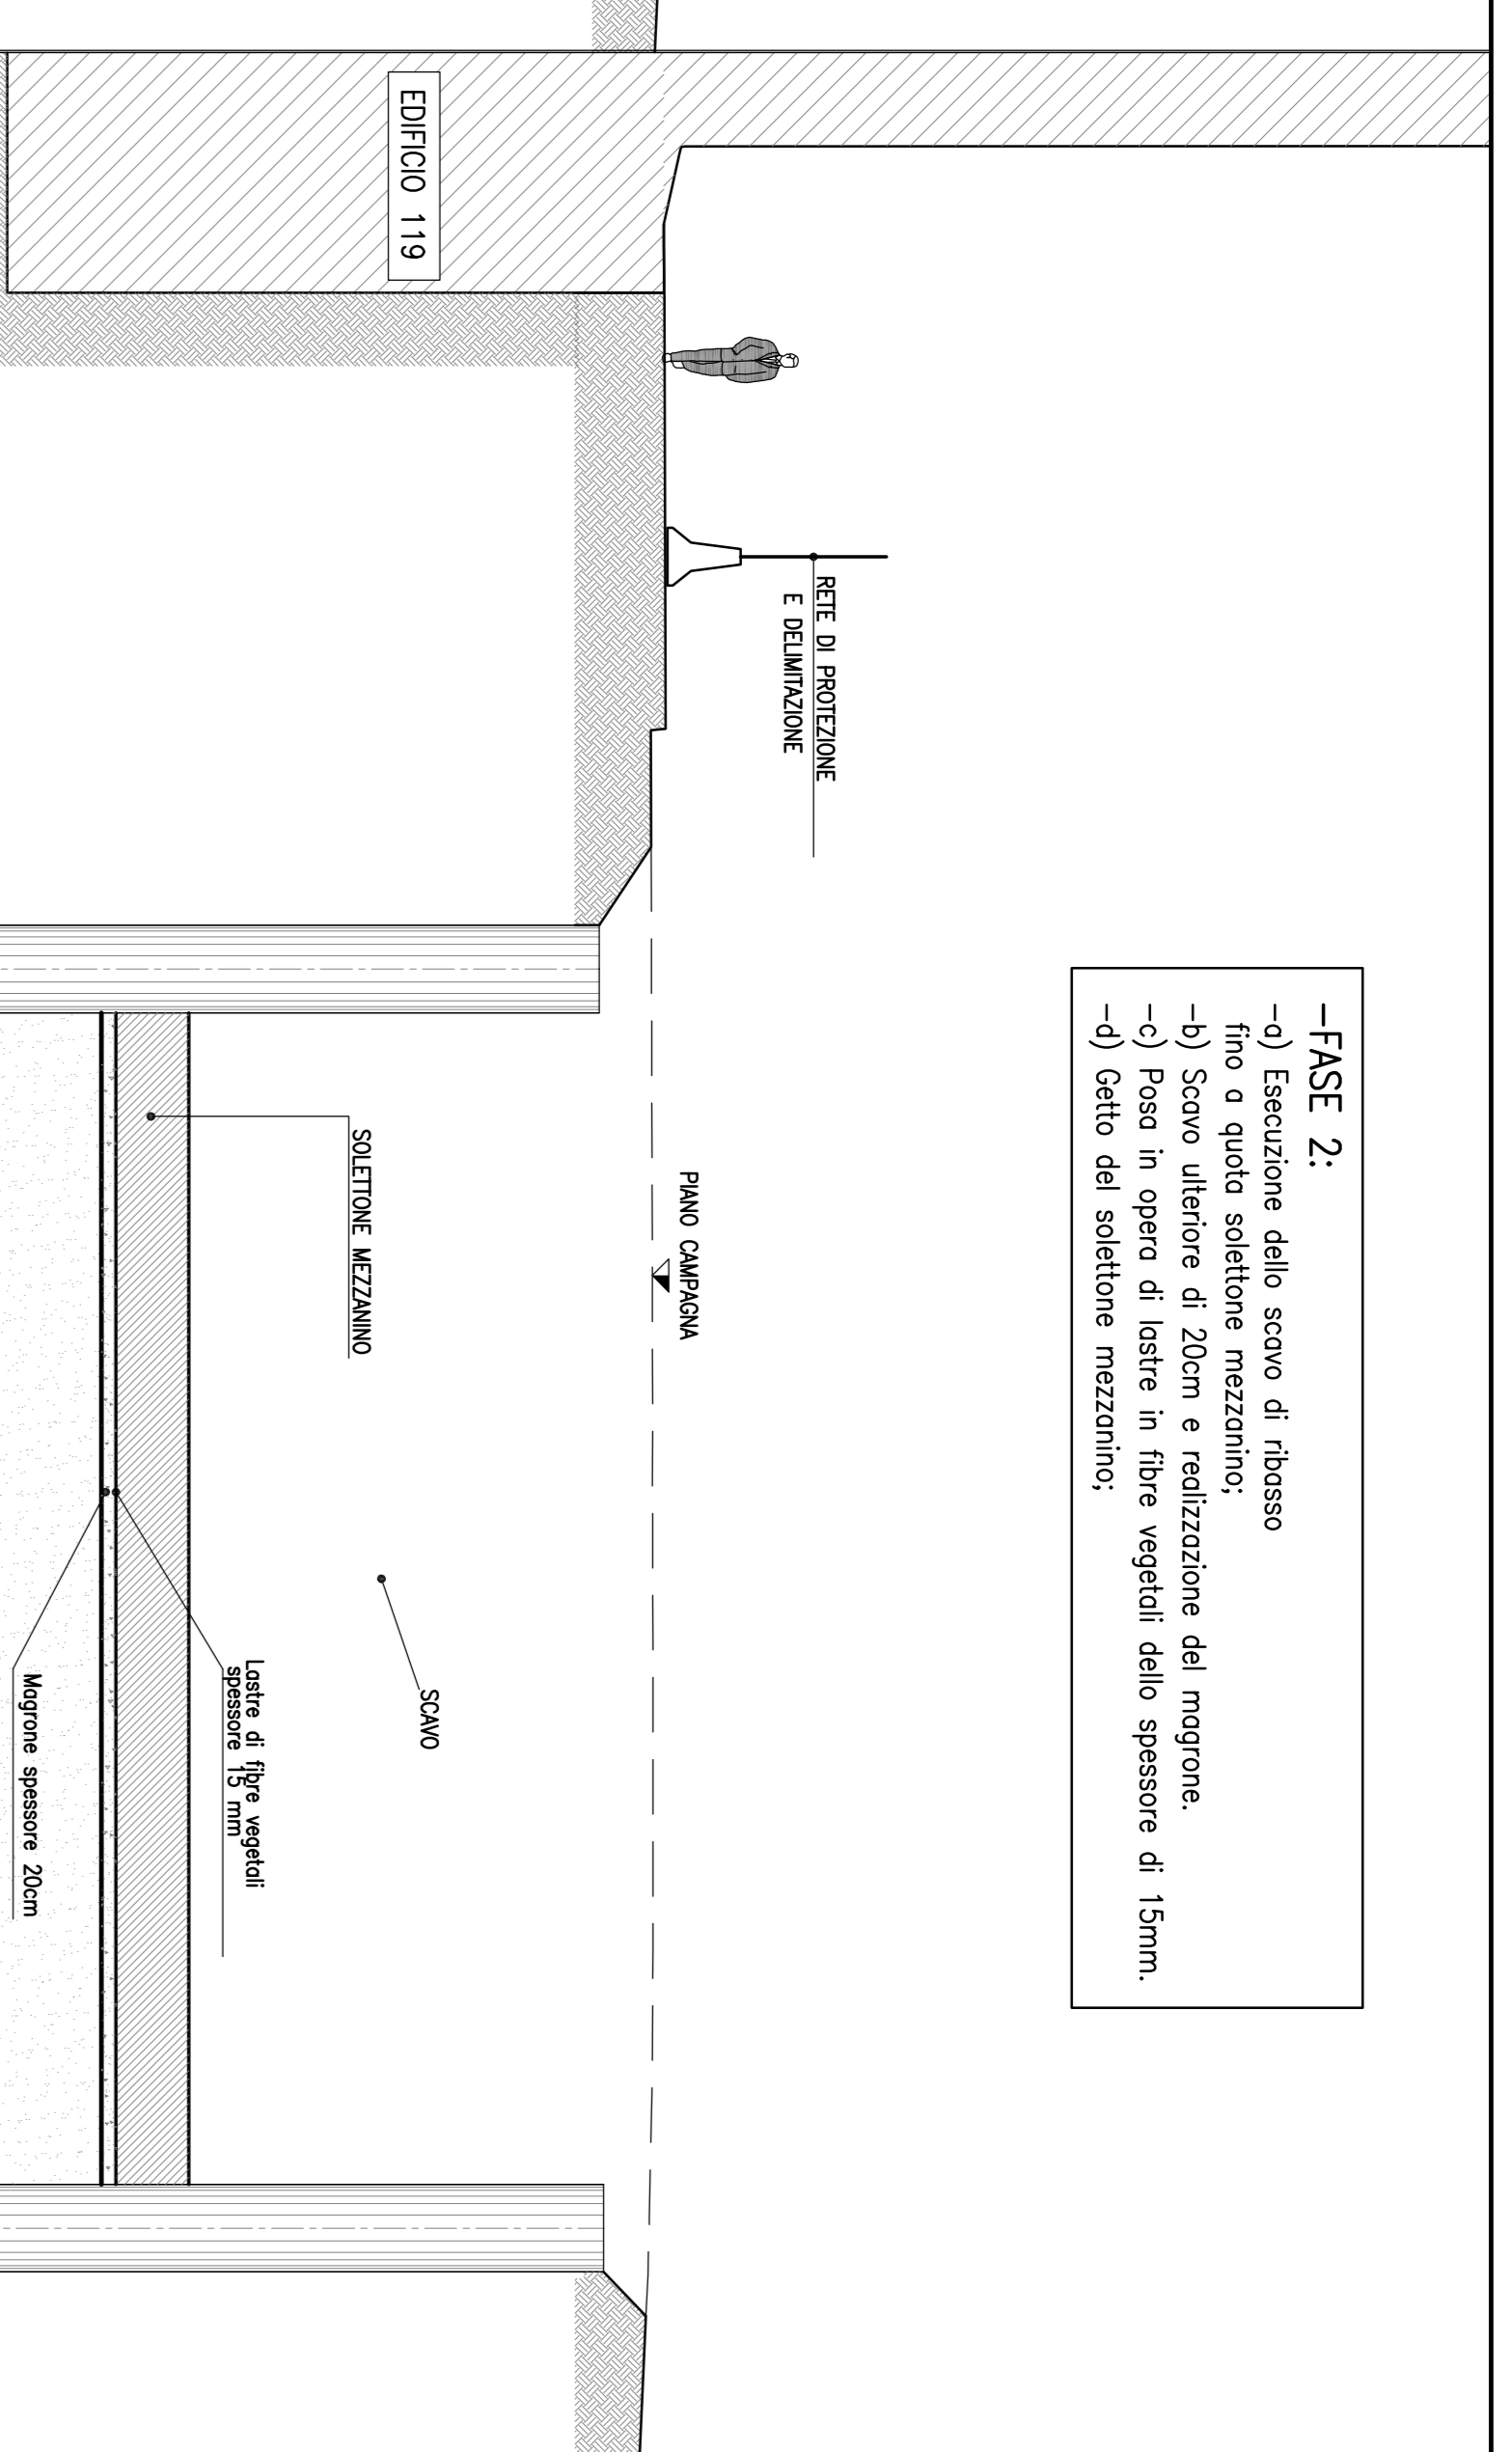


FASE 3:
 -a) Realizzazione e installazione delle controtravi e del sistema di copertura;

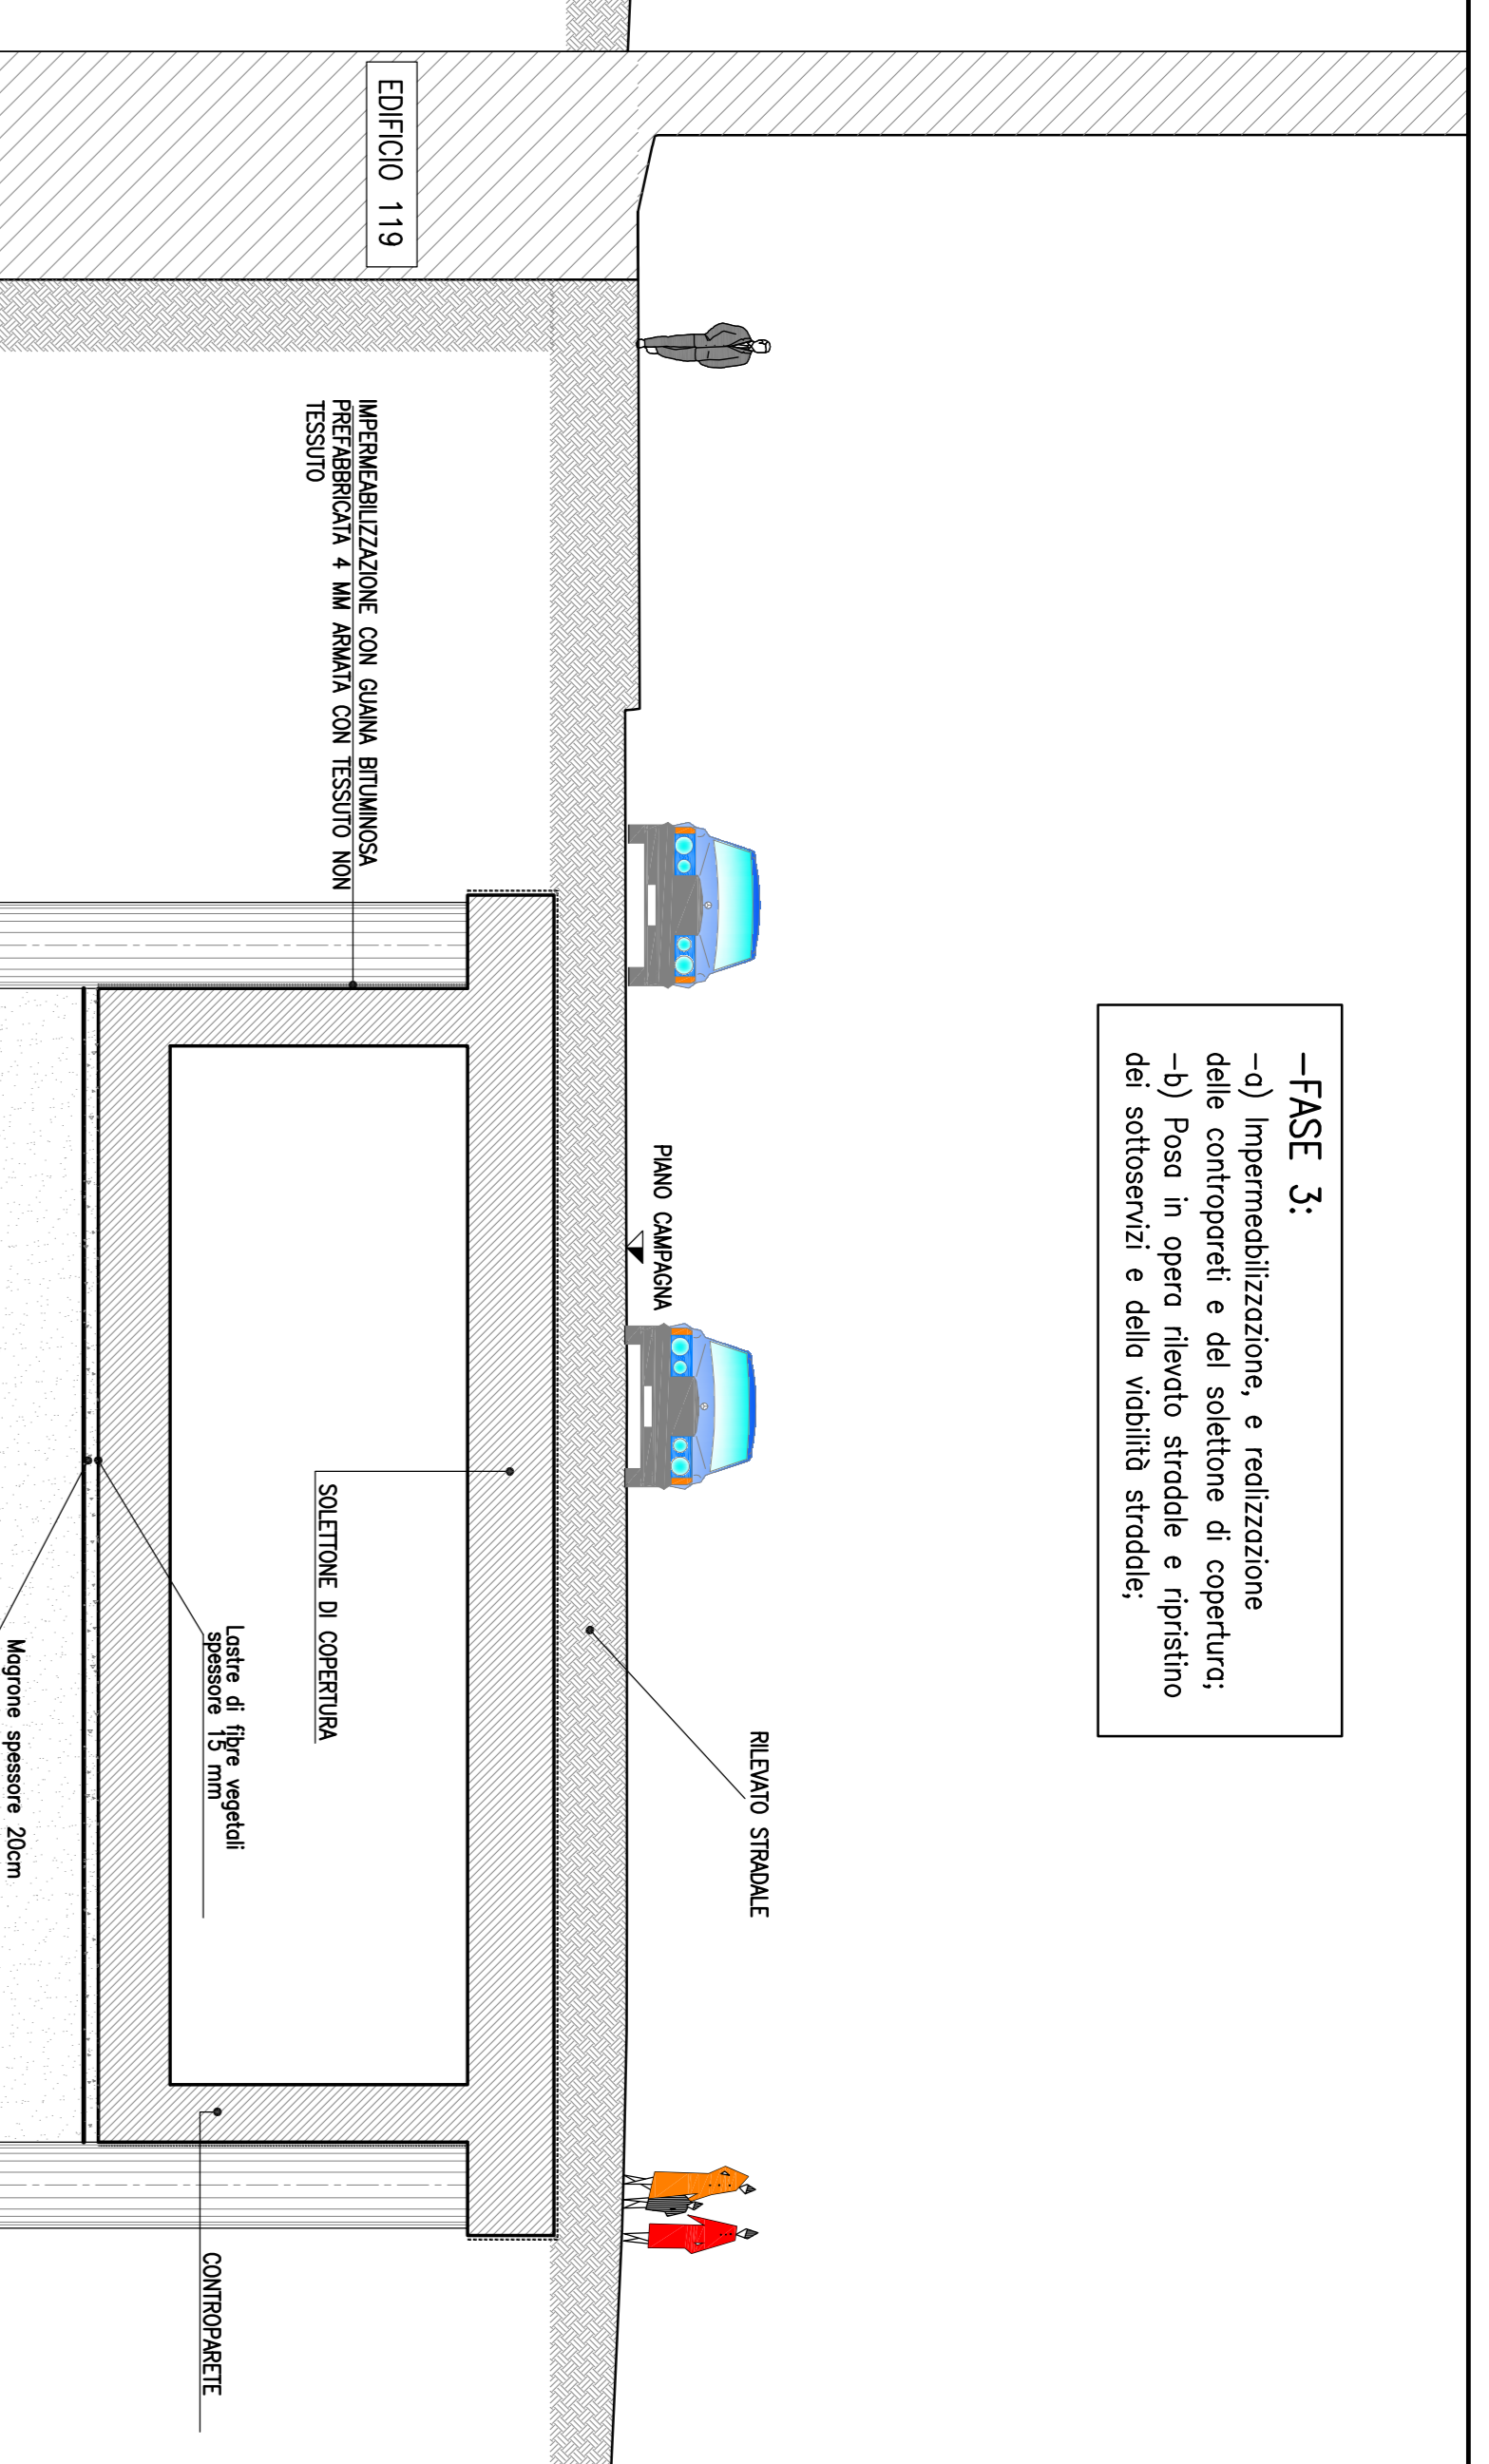


FASE 4:

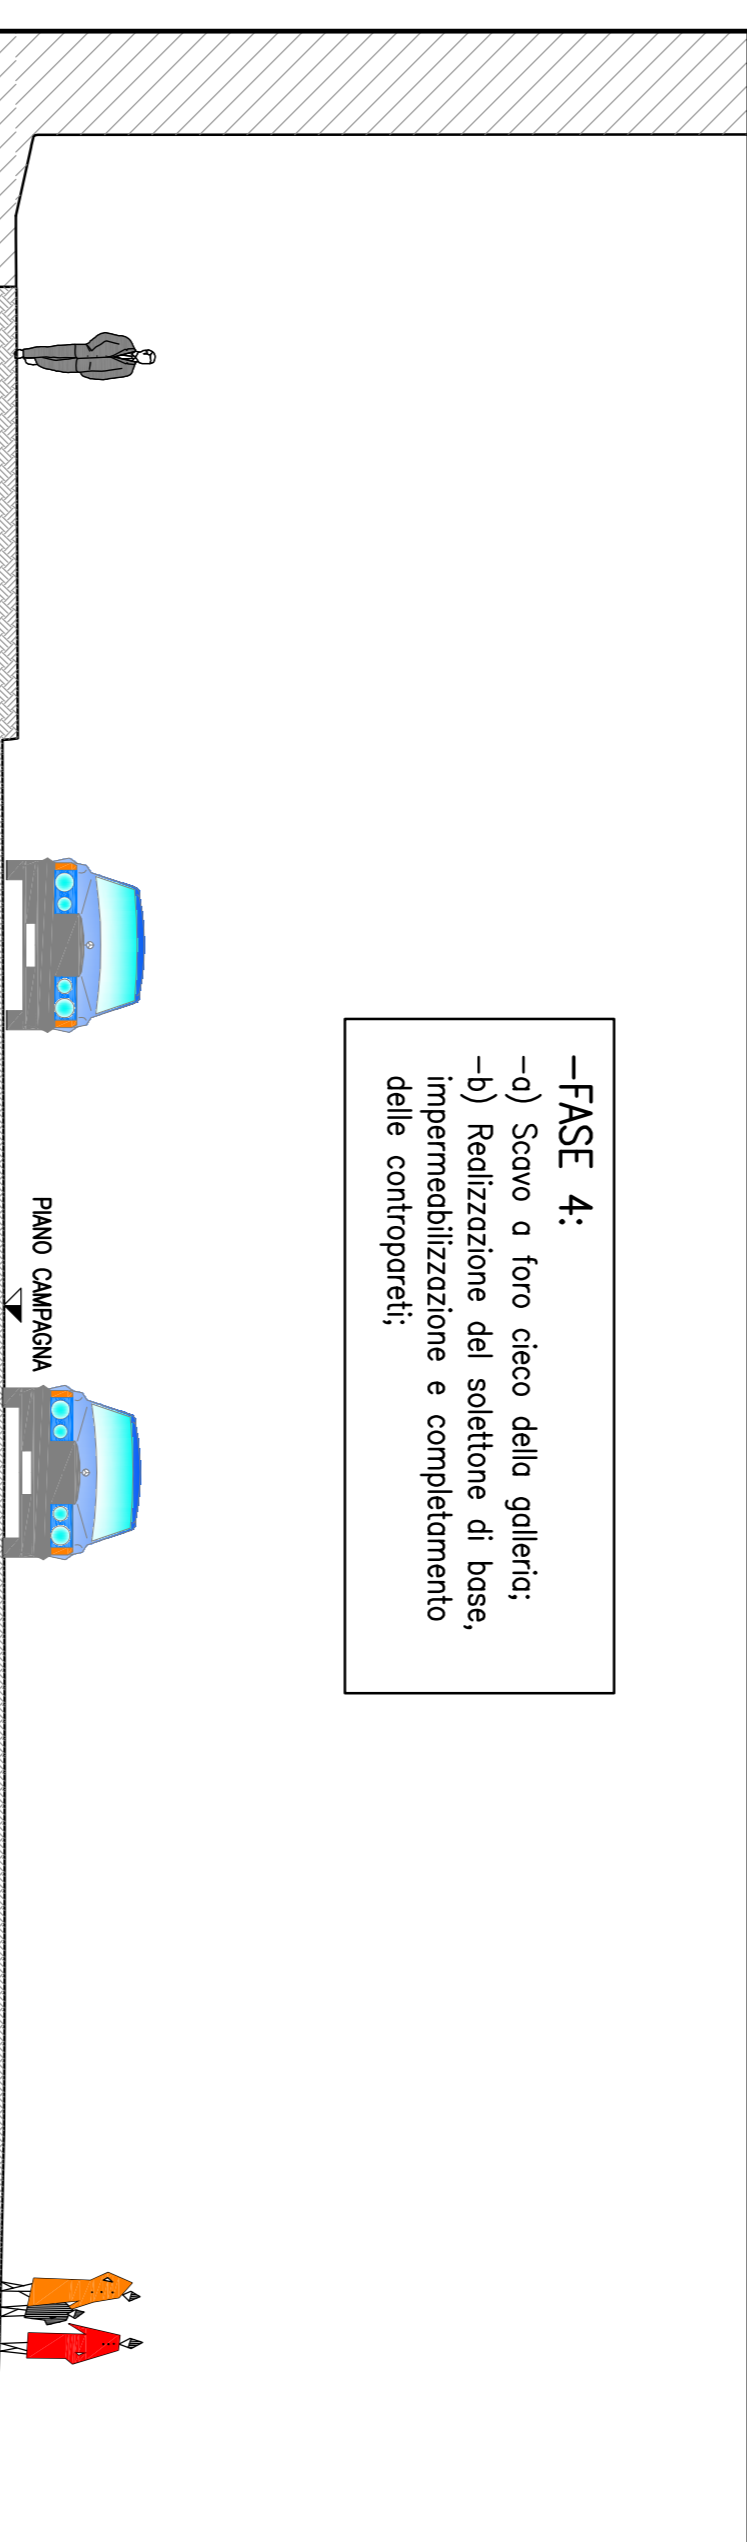

FASE 5:
 Esecuzione delle banche e delle opere di finitura;

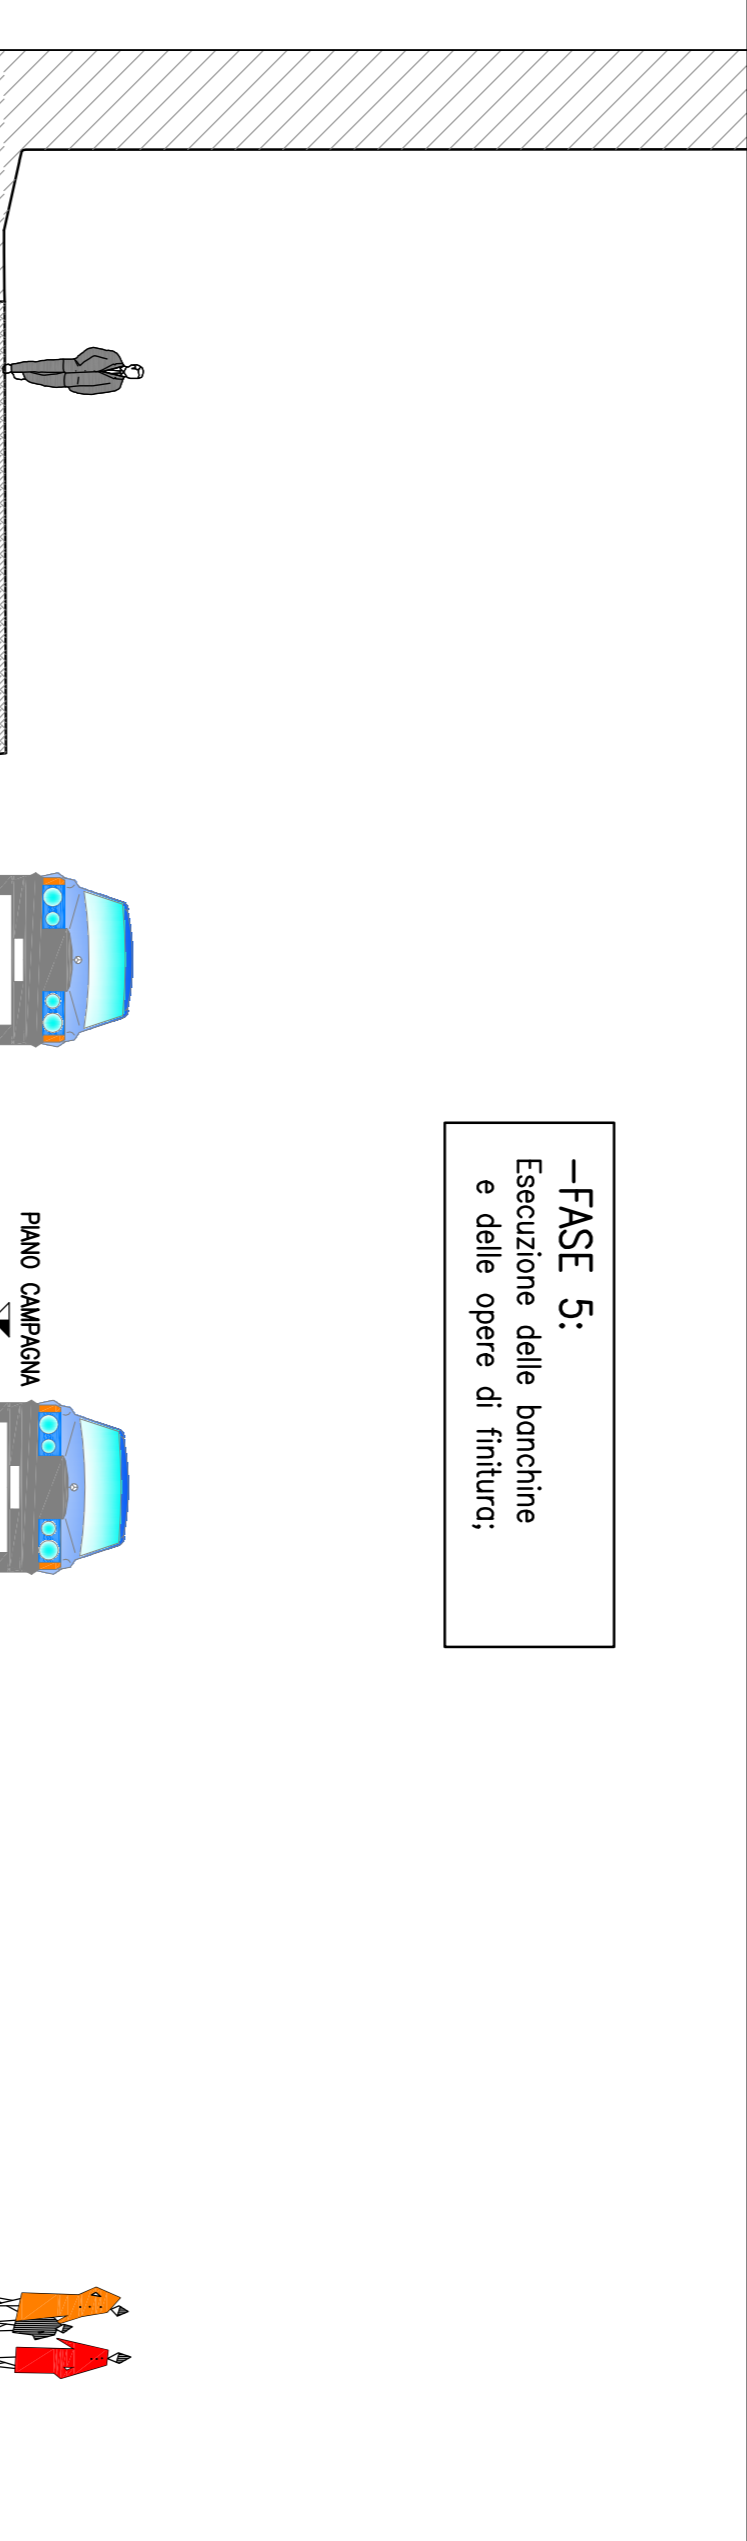

PIANIMETRIA DI INQUADRAMENTO
 scala 1:500

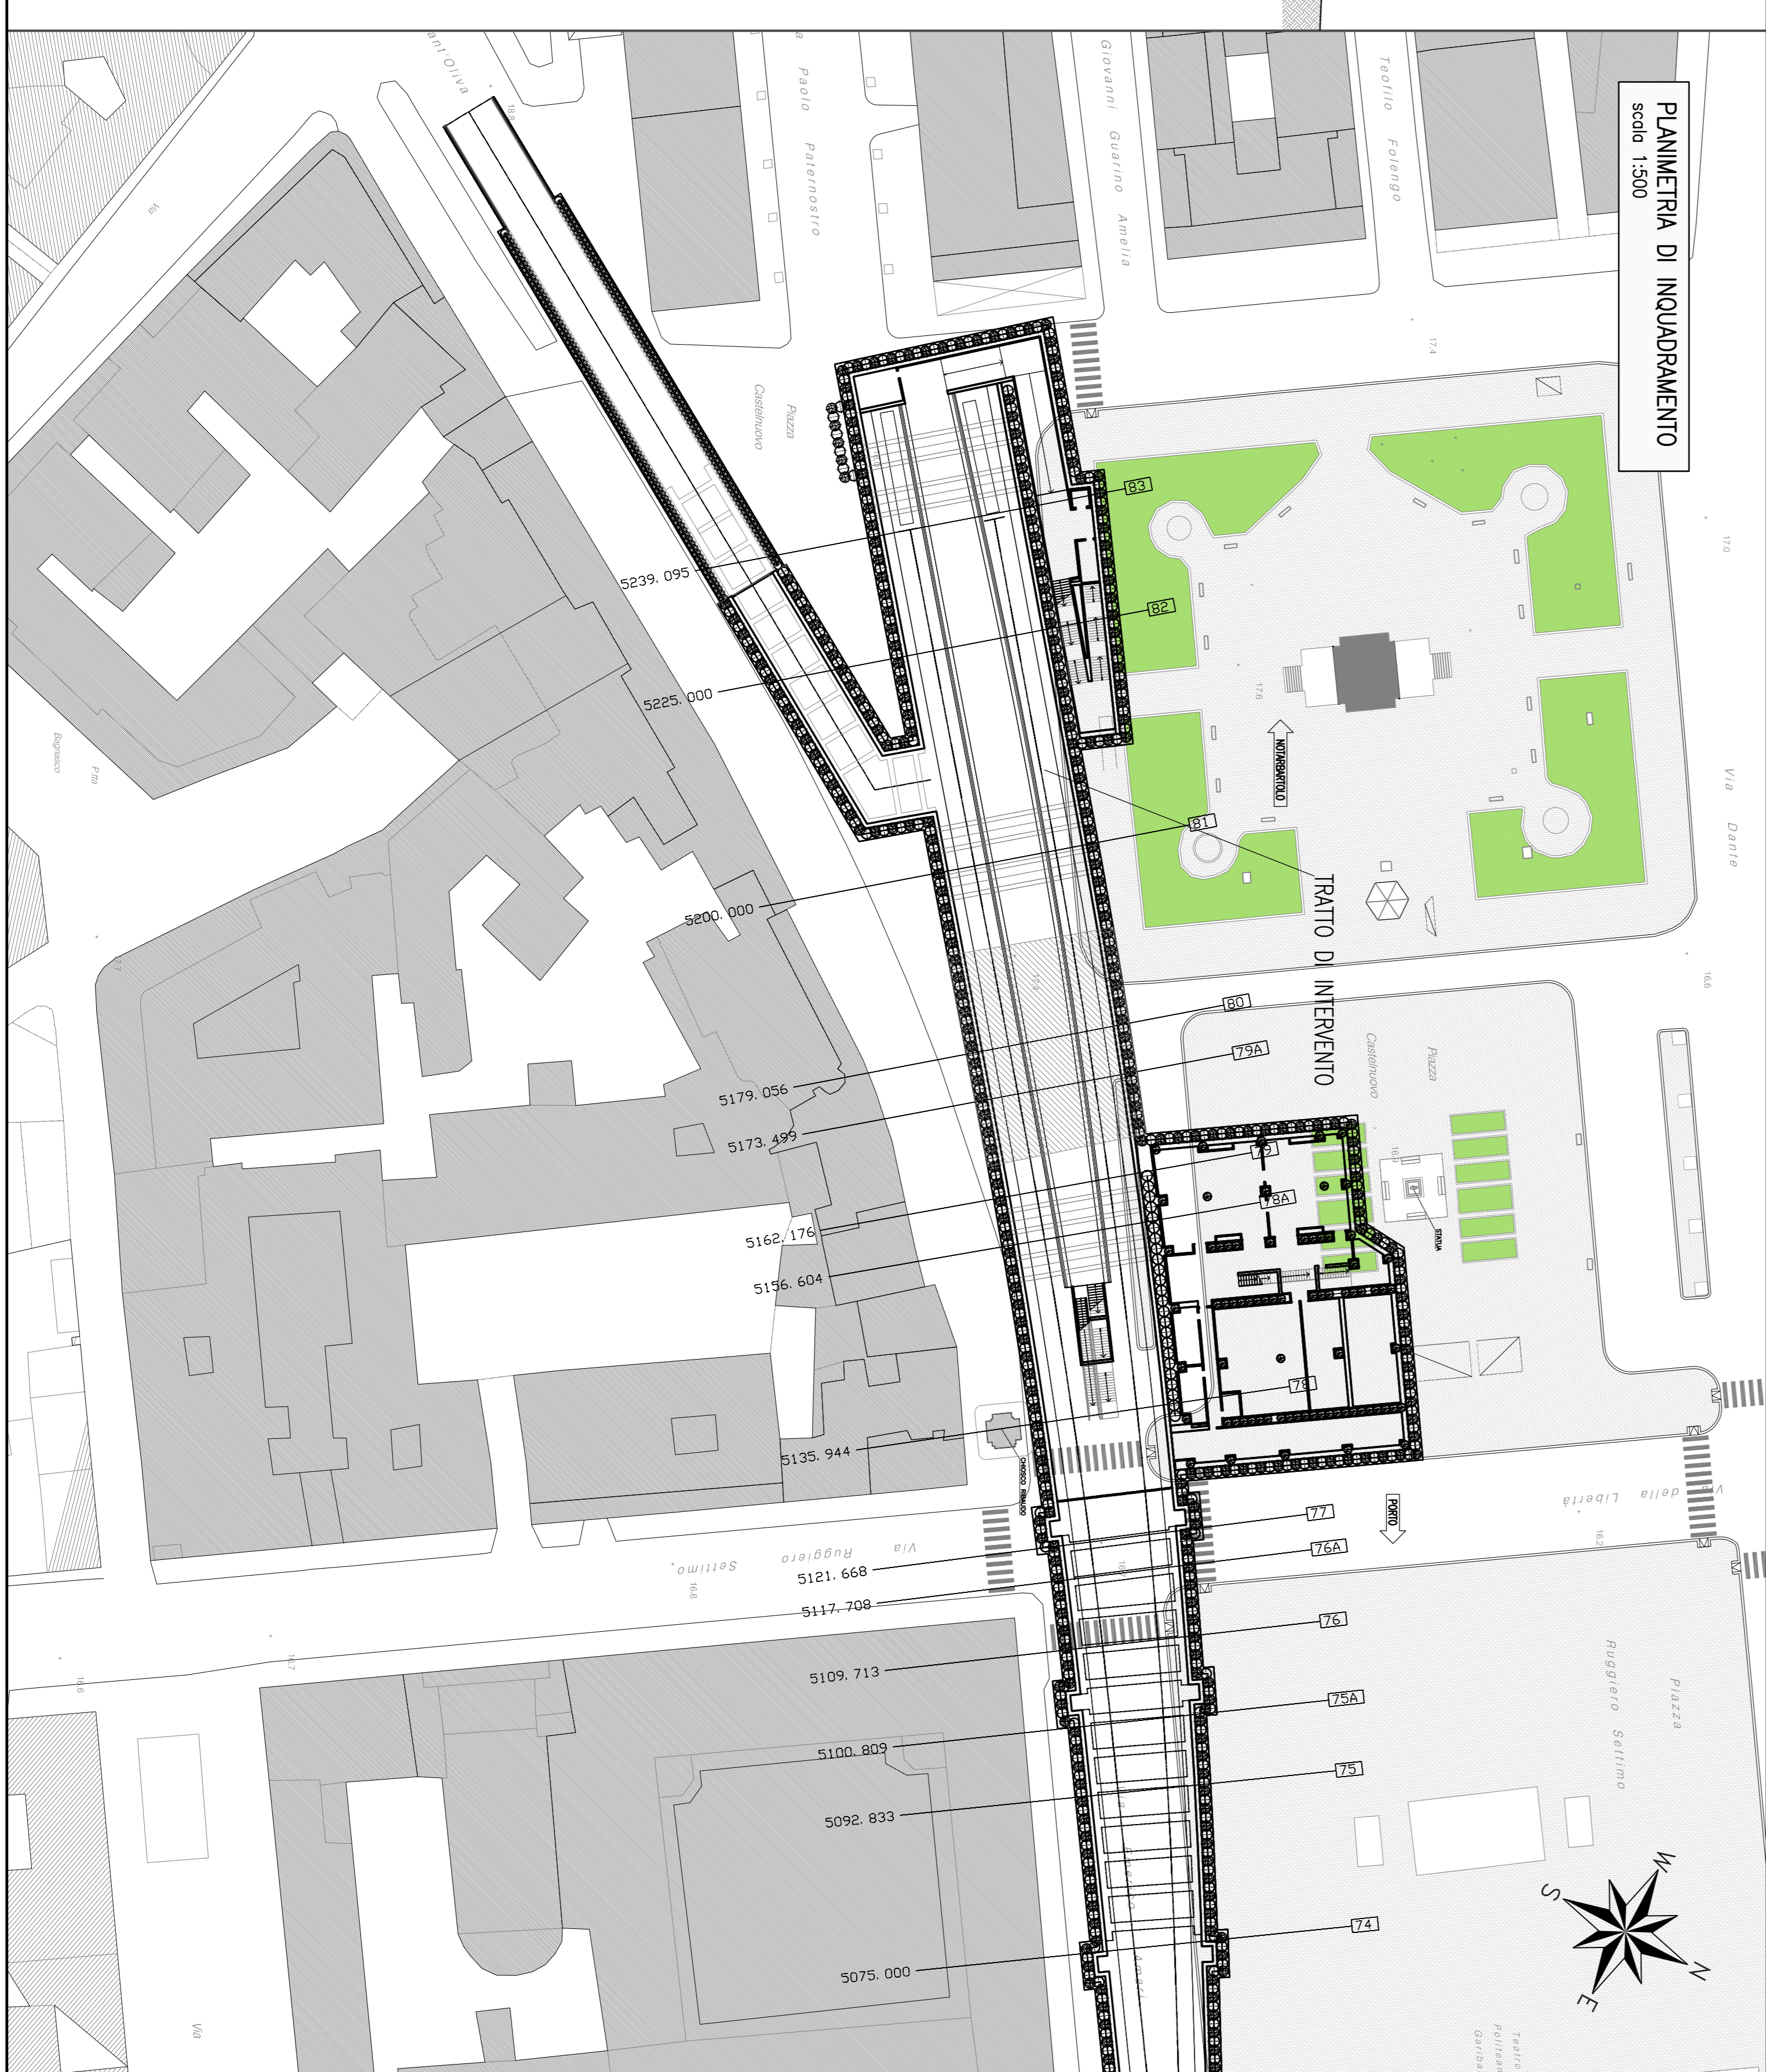

COMUNE DI PALERMO



COMITENTE

IMPIRESA ESERCITRICE
TECNIS
 GRUPPO FERROVIA ITALIANA
 DIREZIONE LAVORI
 CANTIERE FERROVIA MULO STRO

PROGETTO ESECUTIVO
 PRIMO LOTTO FUNZIONALE CHIUSURA DELL'ANELLO FERROVIARIO IN SOTTERRANEO NEL TRATTO DI LINEA TRA LE STAZIONI DI PALERMO NOTTABARTOLO E GACHERY E PROSGGIAMENTO FINO A POLITEAMA STAZIONE POLITEAMA

FASE COSTRUTTIVE 4/5
 DA progr.5+105,541 a progr.5+190,000

COMMESSA LOTTO FASE ENTE TIPO DOC. OPERANDIS/PUNTA PROG. REV. SCALA
R S T 2 | **0 1** | **E** | **Z Z** | **D Z** | **G A I 3 0 0** | **0 0 4** | **D** | **V A R I E**

PROGETTO/REVISIONI ATT (Associazione Temporanea d'Impresa)

Rev.	Descrizione	Aut.	Data	Validata	Data	Approvato	Data
