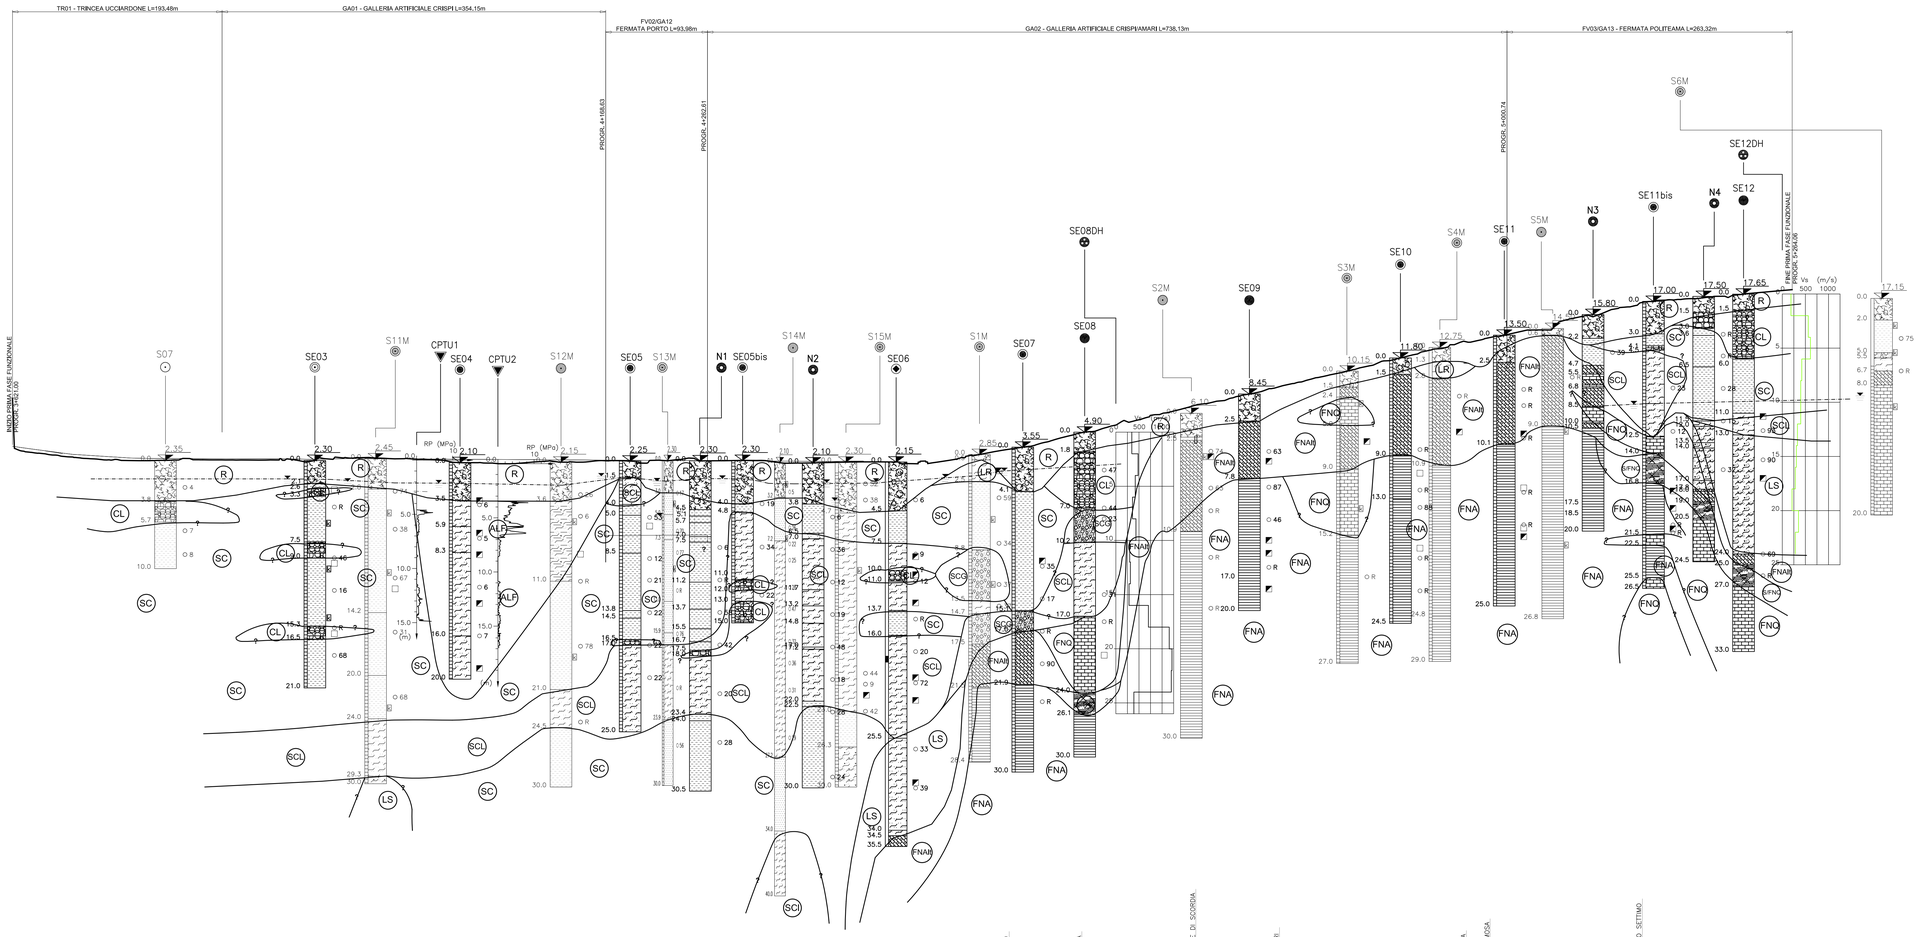

SCALA QUOTE 1:200
SCALA DISTANZE 1:2000

Q.RIF. −50.000

| NUMERO SEZIONI | 1 | 1a | 2 | 2a | 3 | 3a | 4 | 4b | 5 | 5a | 6 | 7 | 8 | 9 | GA01-A 10 | 11 | 12 | 13 | 14 | 15 | 15a | 15b | 16 | 17 | 18 | 19 | 20 | 21 | GA01-B 22 | 23 | 24 | 25 | 26 | 27 | 28 | 28a | 29 | 29a | 30 | 31 | 32 | 33 | 34 | 35 | 36 | 37 | 38 | 39 | 40 | 41 | 42 | 43 | 44 | 45 | 46 | 47 | 48 | 49 | 50 | 51 | 52 | 53 | 54 | 54b | 55 | 55a | 56 | 57 | GA02-B 58 | 59 | 60 | 61 | 61a | 62 | 63 | 63a | 63b | 65 | 66 | 67 | 68 |
|---|---|---