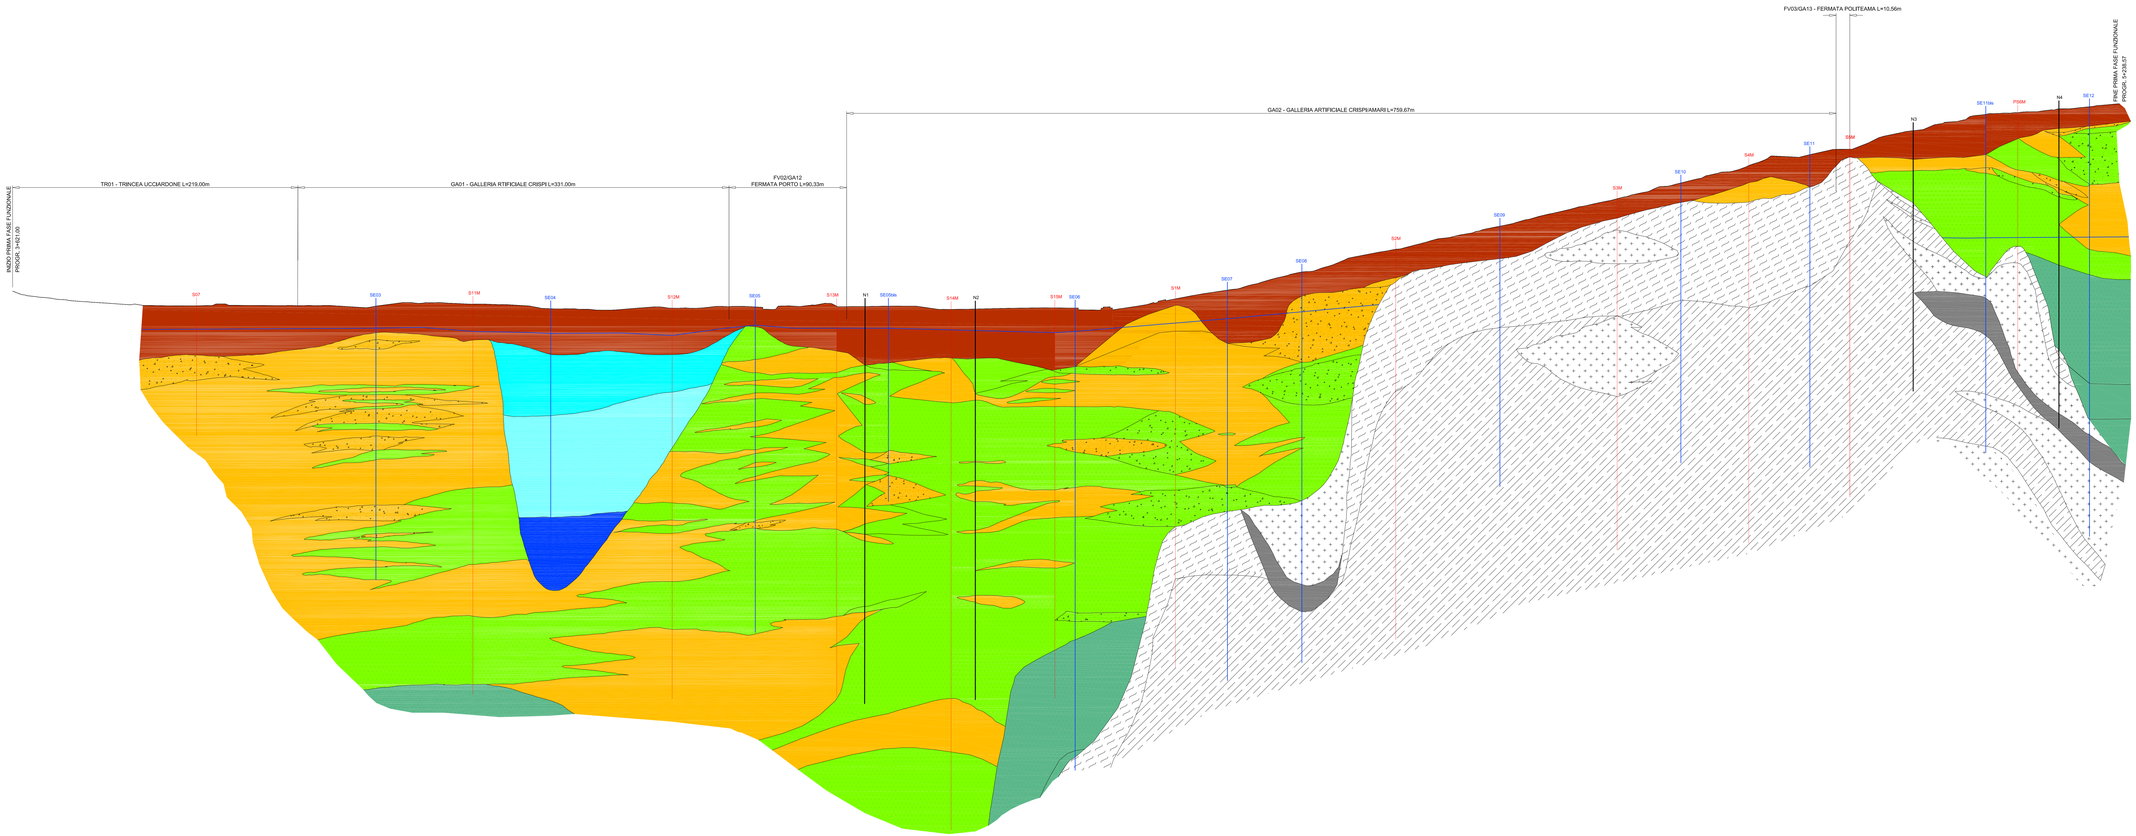

SCALA DATE 1:100
SCALA DISEGNO 1:1000

Q.GE. =0,000

| NUMERO SEZIONI | 1 | 2 | 2A | 3 | 3A | 4 | 5 | 5A | 6 | 6A | 7 | 8 | 9 | 9A | 10 | 11 | 12 | 13 | 14 | 15 | 15A | 16A | 17 | 18 | 19 | 20 | 21 | 22 | 23 | 23A | 23B | 24 | 25 | 26 | 26A | 27 | 28 | 29 | 30 | 31 | 32 | 33 | 34 | 35 | 36 | 37 | 37A | 38 | 39 | 39A | 40A | 41 | 42 | 42A | 43 | 44 | 44A | 45A | 45B | 45C | 47 | 47A | 48 | 49 | 50 | 50A | 50B | 51 | 51A | 51B | 53 | 53A | 53B | 54 | 55 | 56 | 56A | 57 | 57 | 58 | 59 | 60A | 60B | 62 | 62A | 63 | 64 | 65 | 66 |
|---|---|---