


 h = 5,95 L = 332,46 I = 0,0592  
 h = 1,281 L = 108,46 I = 0,0173  
 h = 4,298 L = 472,61 I = 0,0100

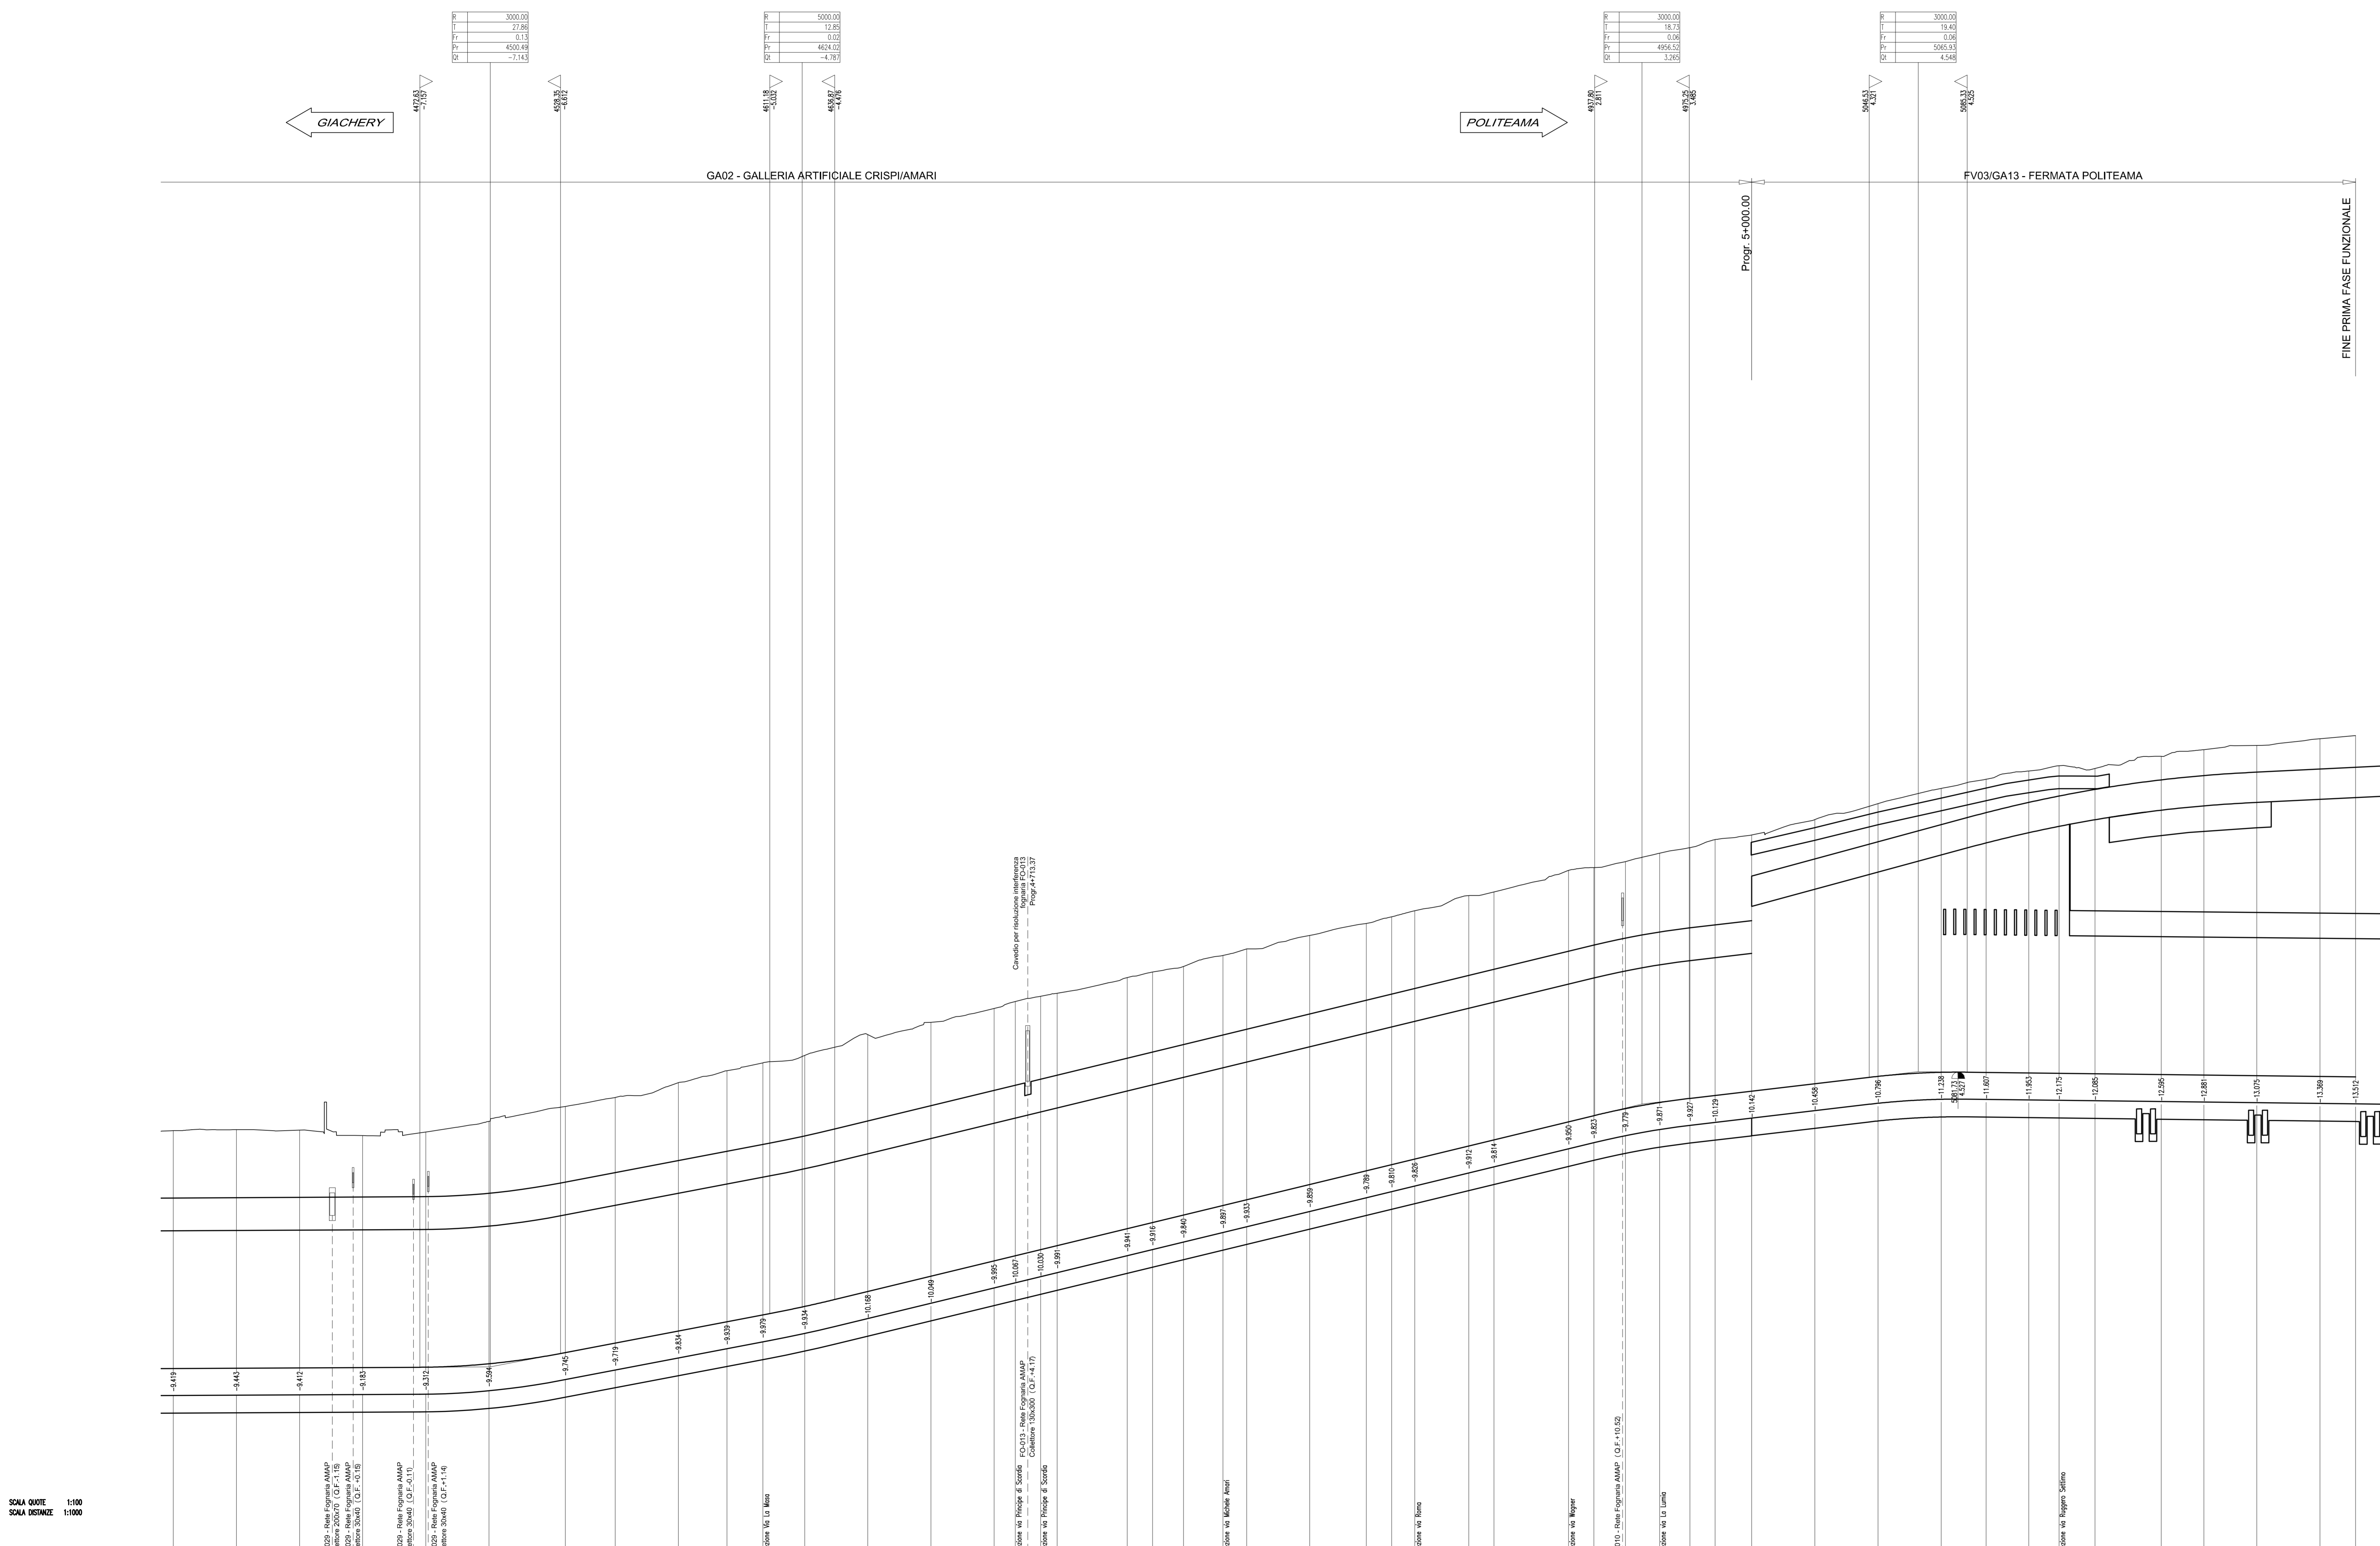

 SCALA DISTANZE 1:1000  
 SURF -15,000

NUMERO SEZIONI	36	37	38	39	40	41	42	43	44	45	46	47	48	49	50	51	52	53	54	55	56	57	58	59	60	61	62	63	64	65	66	67	68	69	70	71	72	73	74	75	76	77	78	79	80	81	82	83								
DISTANZE PARZIALI	25,00	25,00	25,00	25,00	25,00	25,00	30,24	19,76	25,00	19,24	14,21	16,55	25,00	25,00	8,43	10,00	6,57	27,74	10,00	12,28	15,66	9,34	25,00	22,40	10,00	9,15	21,39	30,00	29,52	12,53	13,50	12,52	10,00	14,48	25,00	25,00	17,83	16,88	11,96	14,28	26,23	16,88	20,94	25,00	14,10											
DISTANZE PROGRESSIVE	25,00	50,00	75,00	100,00	125,00	150,00	180,24	199,00	224,00	243,24	257,45	273,00	298,00	323,00	331,43	341,43	369,17	396,91	411,91	427,19	442,85	452,19	477,19	499,59	521,99	543,39	564,78	594,78	624,30	636,83	649,35	661,87	674,39	686,91	701,41	715,91	730,41	744,91	759,41	773,91	788,41	802,91	817,41	831,91												
ETIMETRICHE	
ANDAMENTO PLANIMETRICO	
SOPRAELEVAZIONI	

COMUNE DI PALERMO

COMMITTENTE:

DIREZIONE LAVORI:

IMPRESA ESECUTRICE:

**PROGETTO ESECUTIVO**  
**PRIMO LOTTO FUNZIONALE CHIUSURA DELL'ANELLO FERROVIARIO IN SOTTERRANEO NEL TRATTO DI LINEA TRA LE STAZIONI DI PALERMO NOTARBARTOLO E GIACHERY E PROSEGUITO FINO A POLITEAMA**

PROGETTO INFRASTRUTTURA

Profilo Longitudinale  
 Tavola 2

COMMESSA	LOTTO	FASE	ENTE	TIPO DOC.	OPERA/DISCIPLINA	PROGR.	REV.	SCALA
RS72	01	E	ZZ	F7	IF0001	002	D	1:1000/100

PROGETTAZIONE: ATI (Associazione Temporanea d'Imprese)

(Capogruppo Mandataria)

(Mandante)

Rev.	Descrizione	Redatto	Data	Verificato	Data	Approvato	Data
A	Emissione	C. Di Serio	25.01.10	R. Piccirilli	26.01.10	S. Esposito	27.01.10
B	Emissione	C. Di Serio	25.02.10	R. Piccirilli	26.02.10	S. Esposito	01.03.10
C	Emissione a seguito istruttoria Italferr	C. Di Serio	05.06.10	R. Piccirilli	05.06.10	S. Esposito	06.06.10
D	Revisione interna	C. Di Serio	06.10.10	R. Piccirilli	07.10.10	S. Esposito	07.10.10

File: 407510.02.F7.P0001.000.D

n. Esab.