

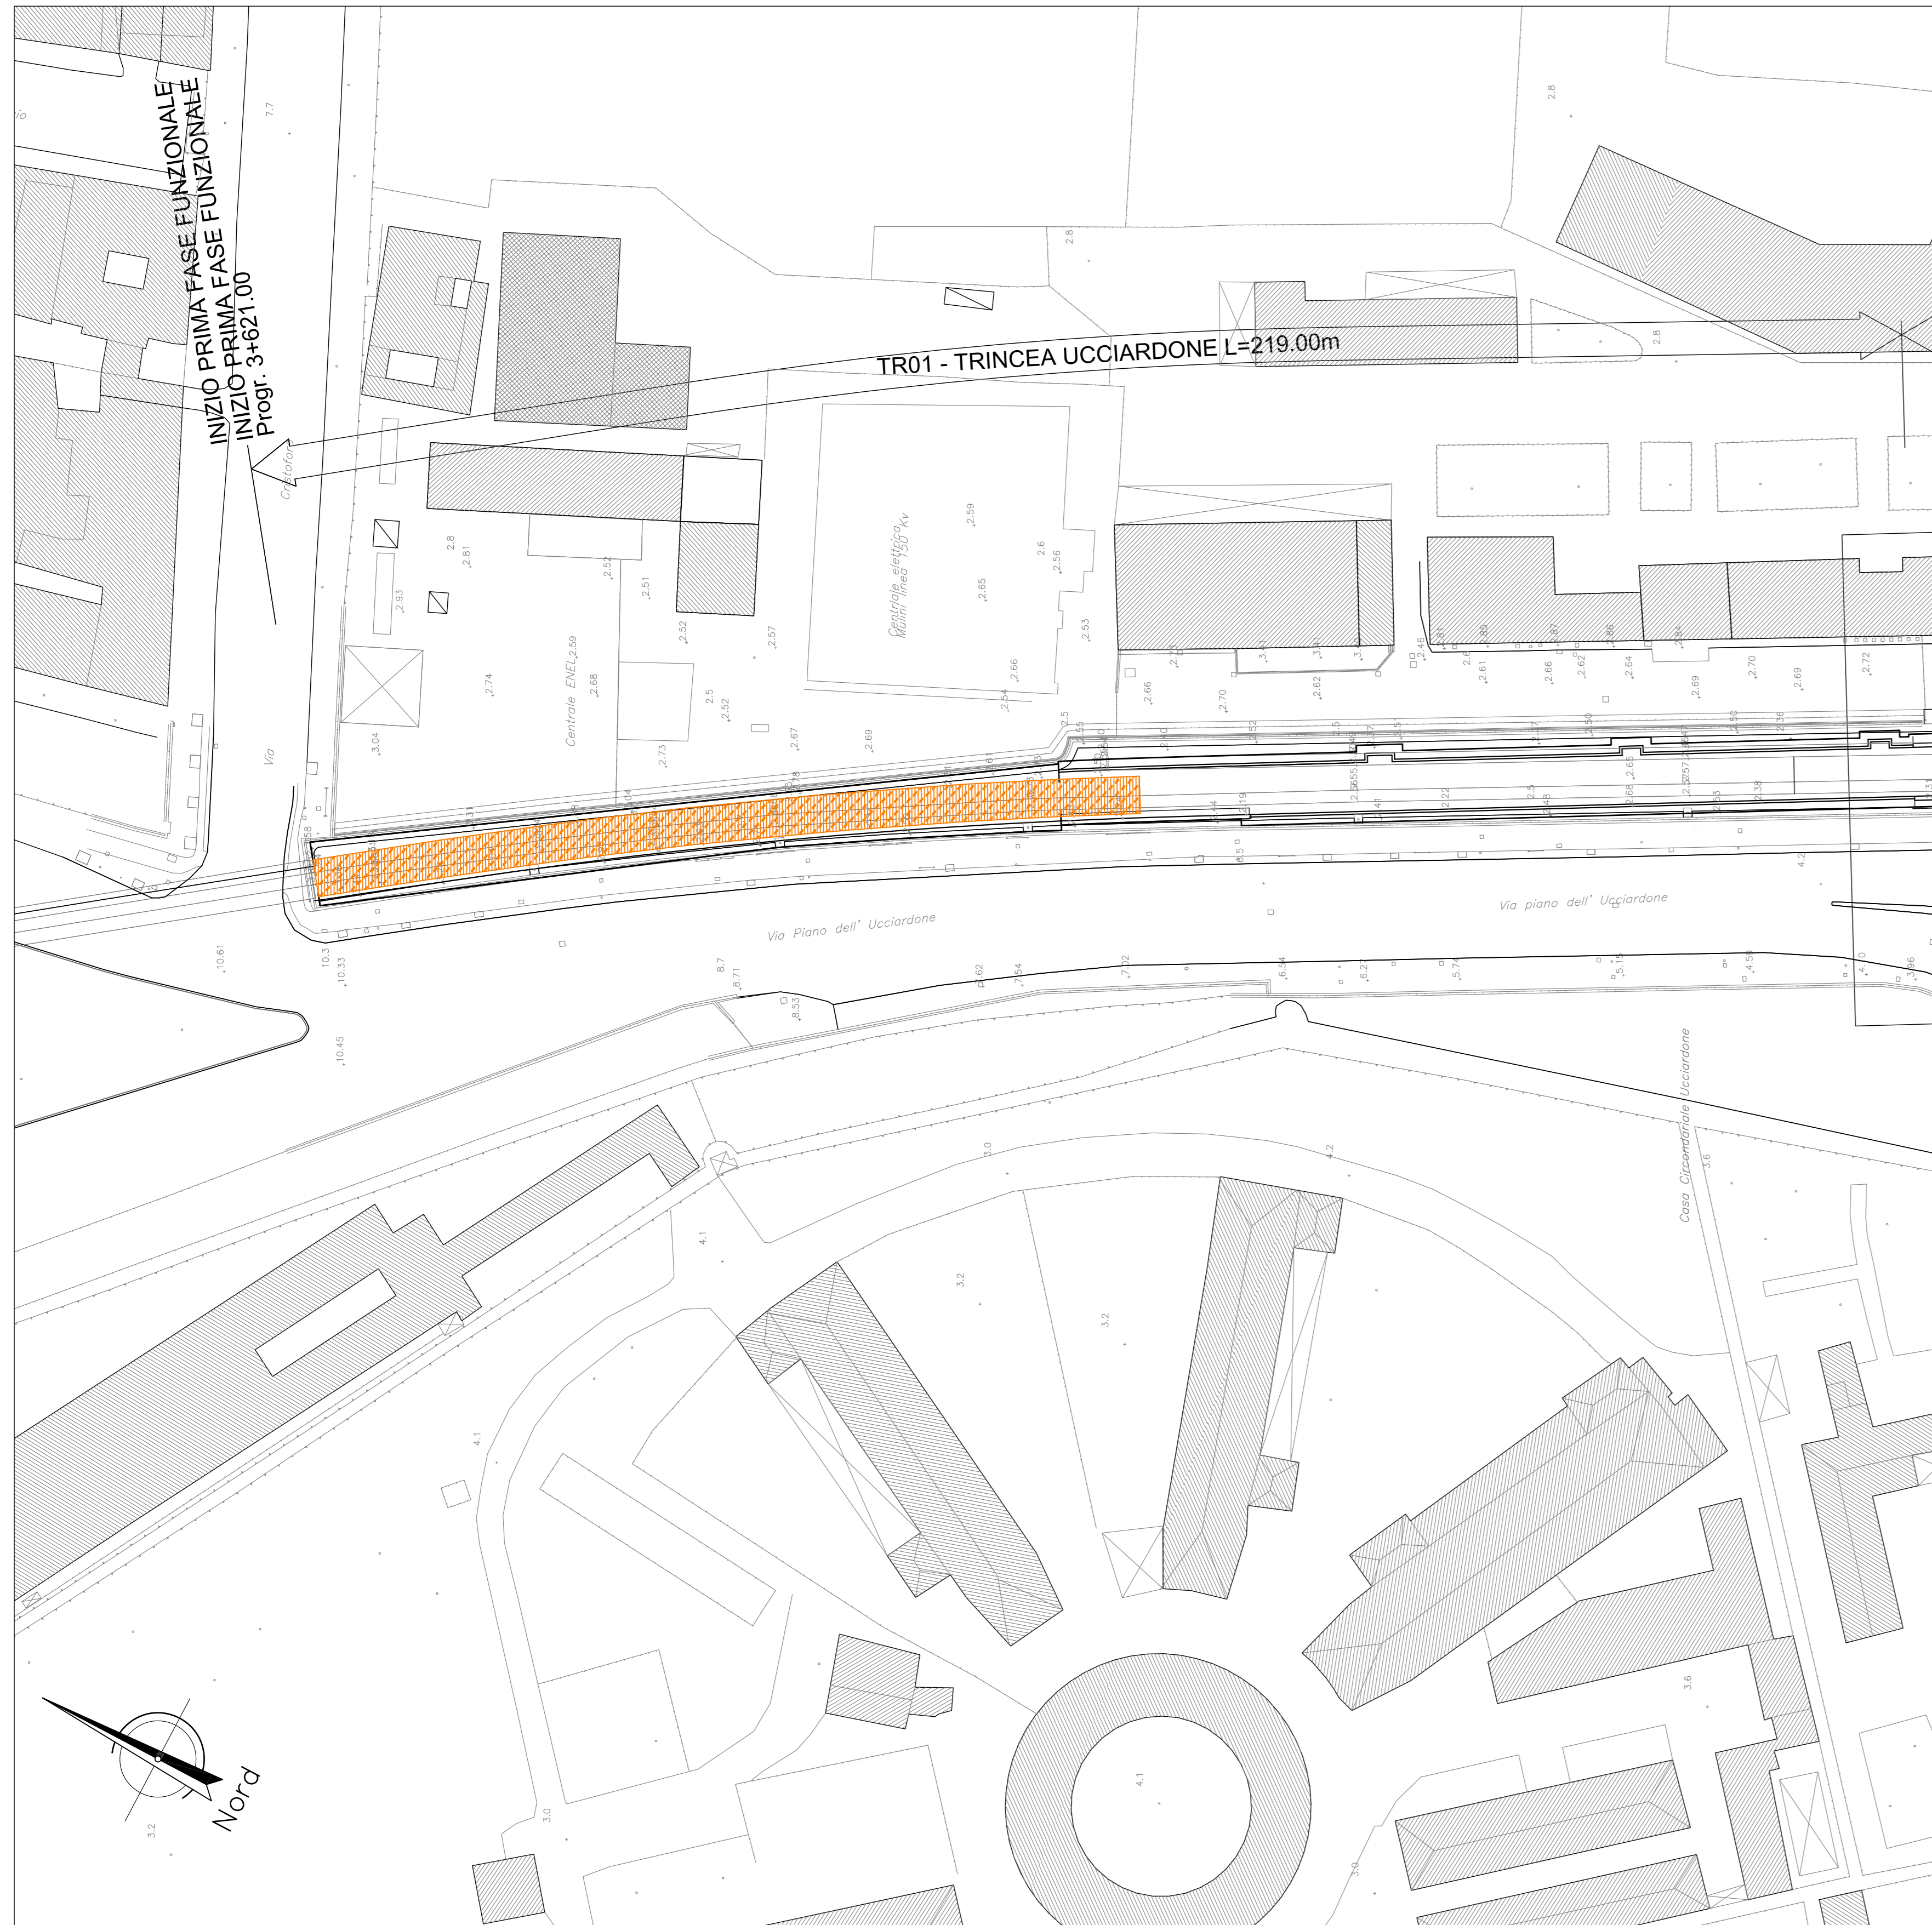


AREA DI INDAGINI PRELIMINARI N.1 - TRINCEE ESPLORATIVE

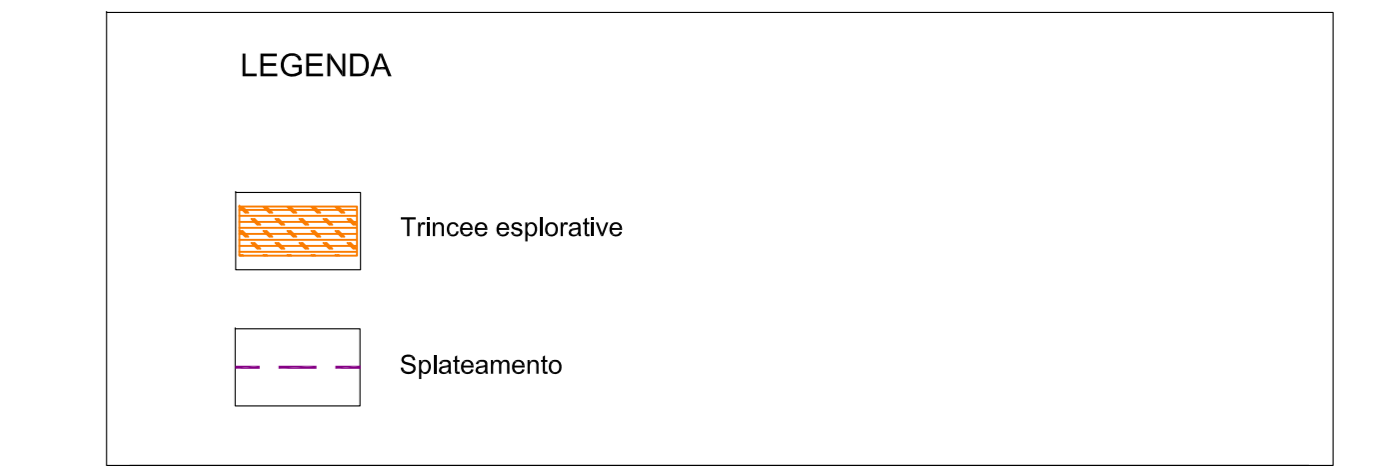

AREA DI INDAGINI PRELIMINARI N.2 - SPLATEAMENTO

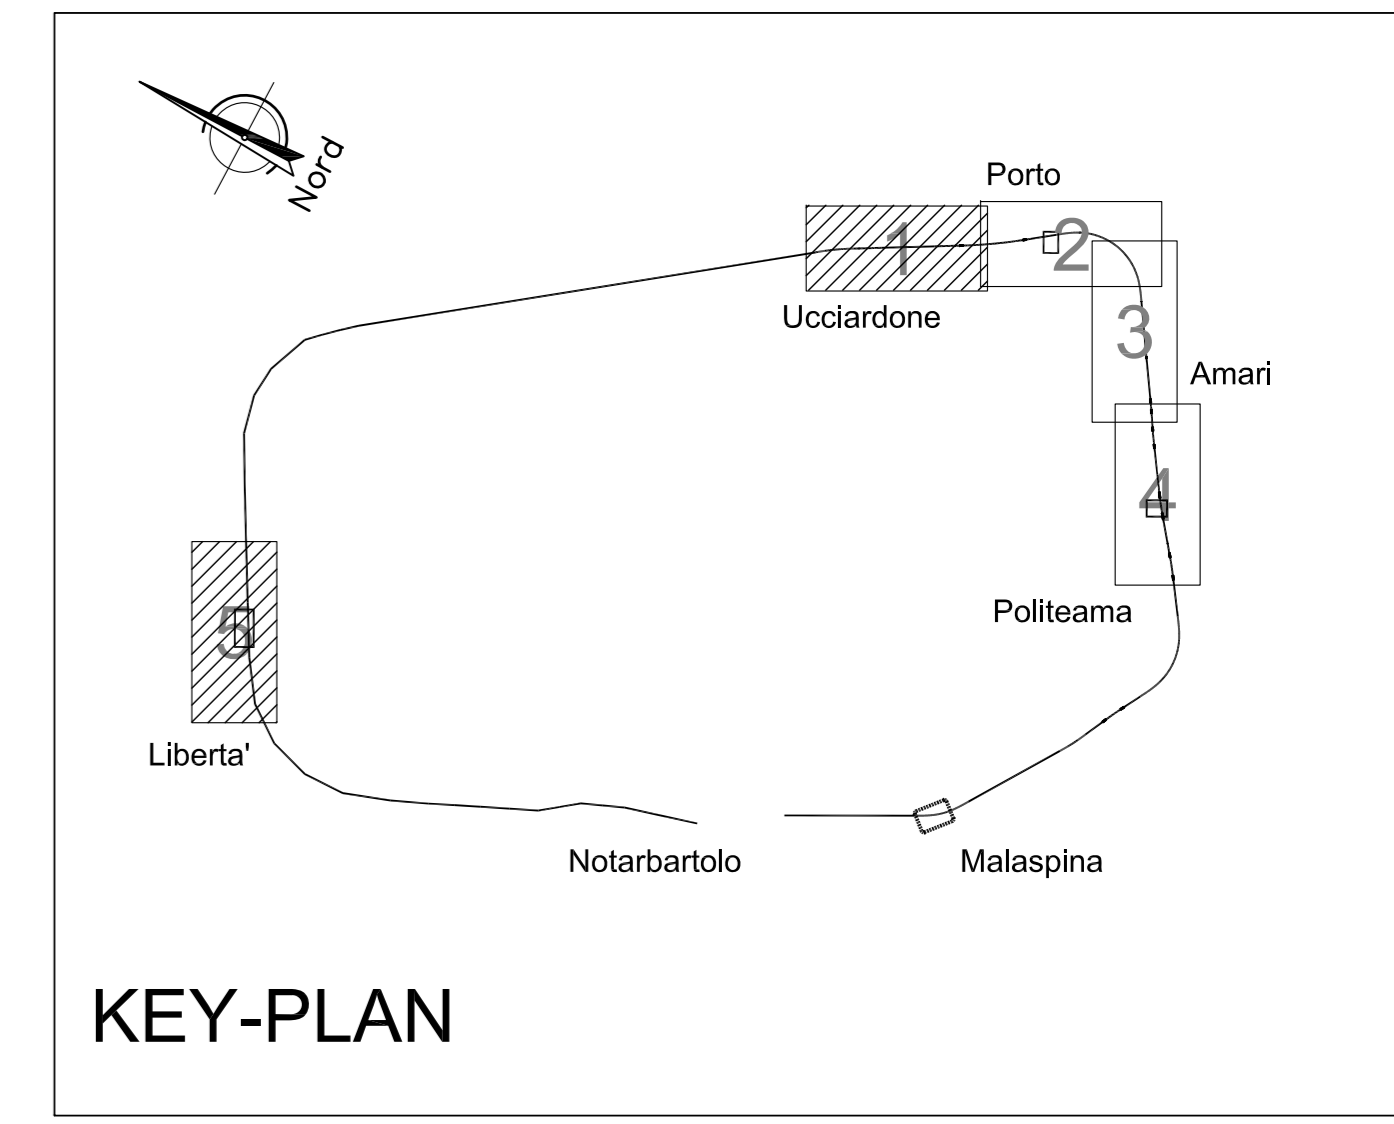

COMUNE DI PALERMO

COMMITTENTE: RFI RETE FERROVIARIA ITALIANA GRUPPO FERROVIE DELLO STATO

DIREZIONE LAVORI: ITALFERR GRUPPO FERROVIE DELLO STATO

IMPRESA ESECUTRICE: TTT

PROGETTO ESECUTIVO
PRIMO LOTTO FUNZIONALE CHIUSURA DELL'ANELLO FERROVIARIO IN SOTTERRANEO NEL TRATTO DI LINEA TRA LE STAZIONI DI PALERMO NOTARBARTOLO E GIACHERY E PROSEGUIMENTO FINO A POLITEAMA

STUDI, RILIEVI E INDAGINI
 Studio Archeologico
 Planimetrie delle indagini archeologiche

COMMESSA	LOTTO	FASE	ENTE	TIPO	DOC.	OPERA/DISCIPLINA	PROGR.	REV.	SCALA
RS72	01	E	ZZ	P5	AH0000	004	B		1:500

PROGETTAZIONE: ATI (Associazione Temporanea d'Imprese)

PROGIN... (Capogruppo Mandataria)

sab (Mandante)

Rev.	Descrizione	Redatto	Data	Verificato	Data	Approvato	Data
A	Emissione	C. Di Serio	13.10.10	R. Piccirillo	13.10.10	S. Esposito	13.10.10
B	Revisione	C. Di Serio	22.10.2010	R. Piccirillo	22.10.10	S. Esposito	22.10.10

File: