

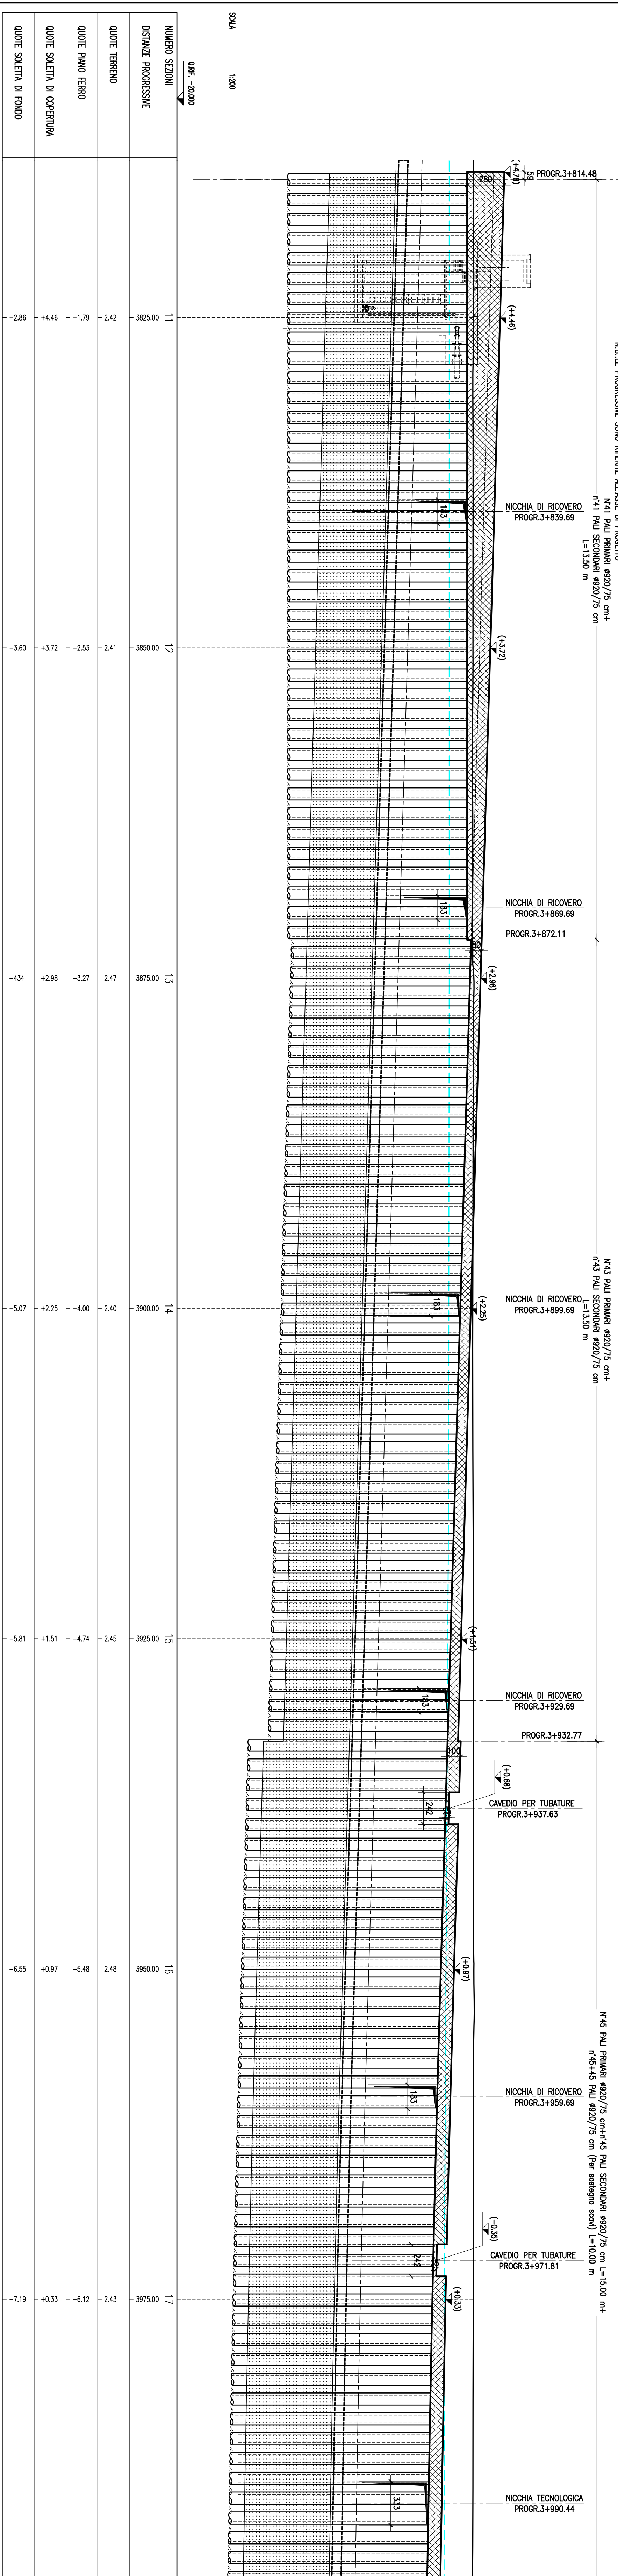
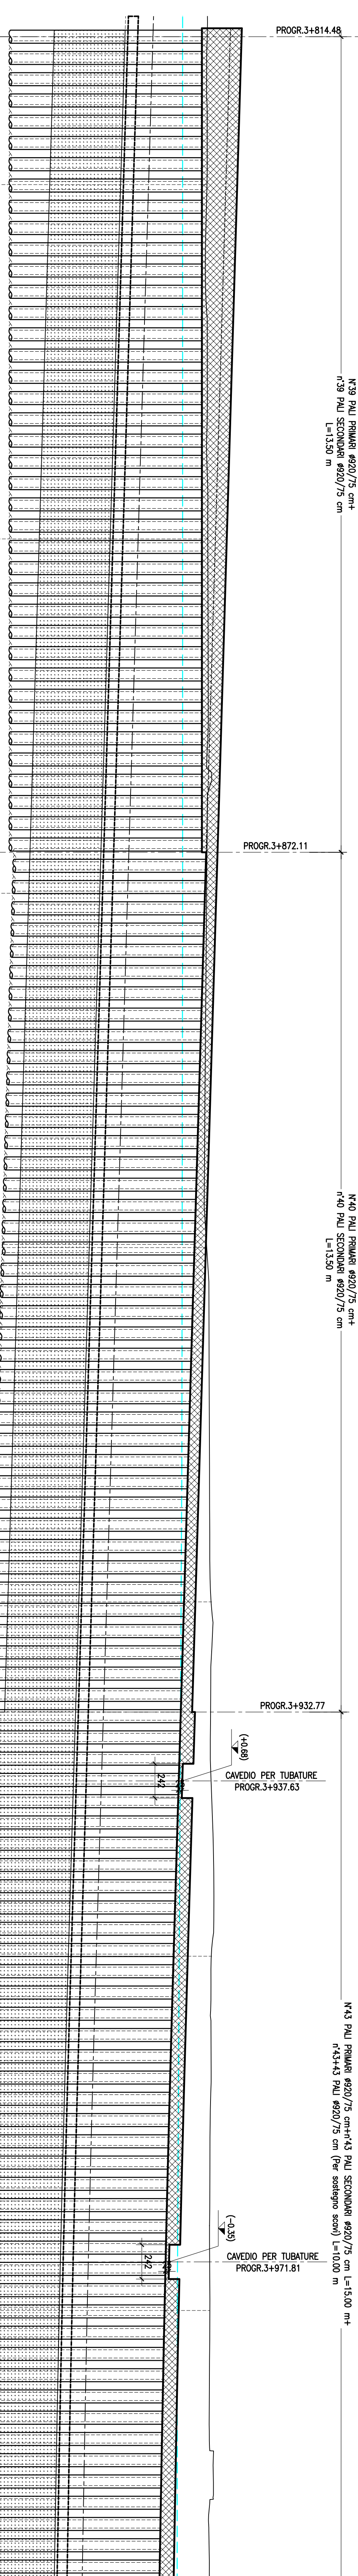


PROFILO LONGITUDINALE PAIFICATA LATO SINISTRO -Scala 1:200

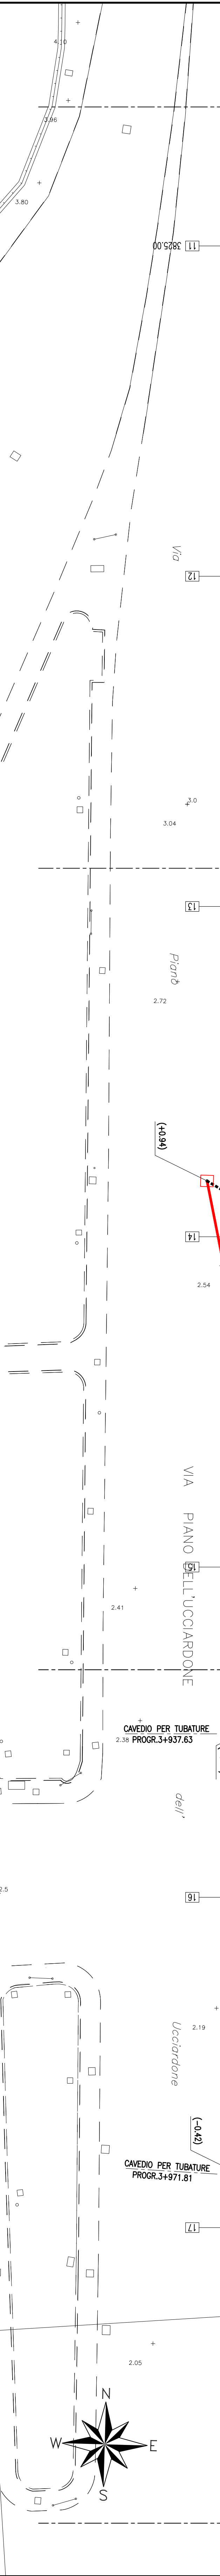


PROFILO LONGITUDINALE PAIFICATA LATO DESTRO -Scala 1:200

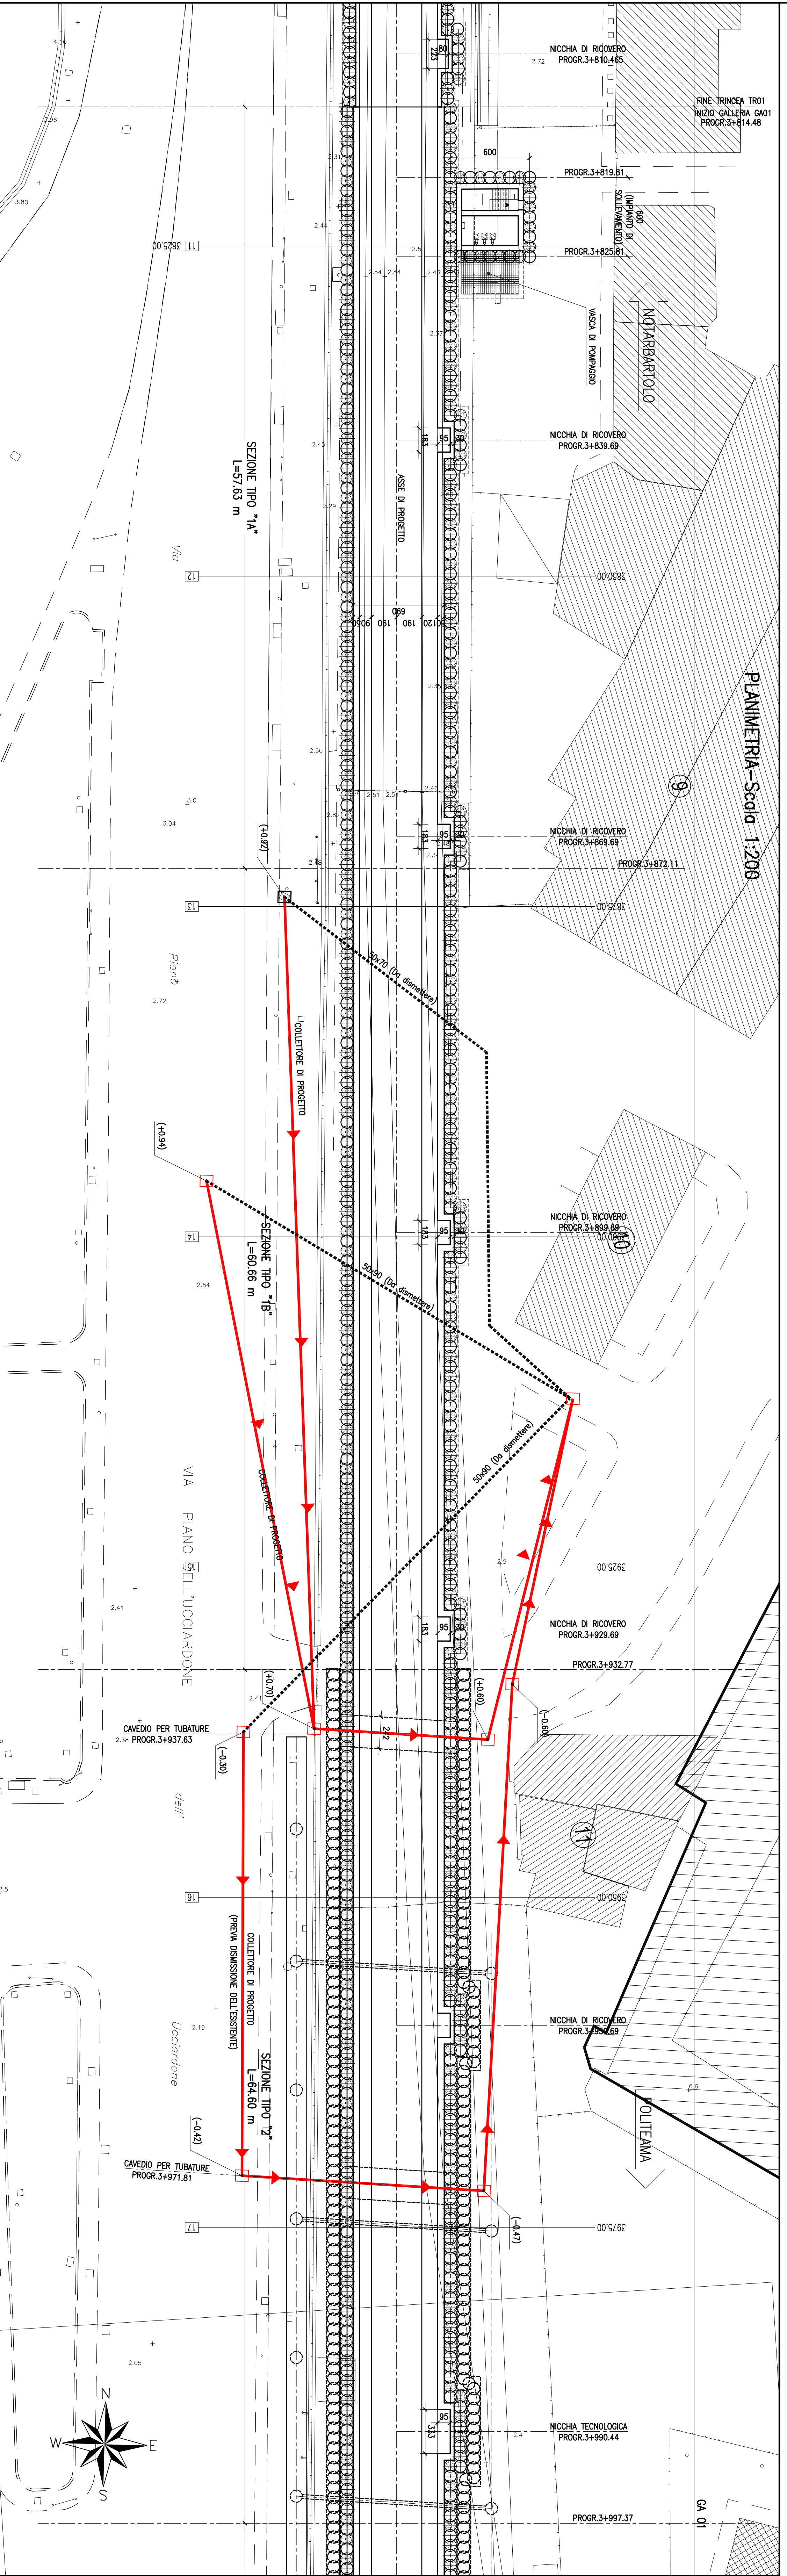

Scale: 1:200


COMUNE DI PALERMO

COMITTEE:

INTESSA DESCRIZIONE:

TECHN

PROGETTO ESECUTIVO

PRIMO LOTTO FUNZIONALE CHIUSURA DELL'ANELLO FERROVIARIO IN SOTTERRANEO NEL TRATTO DI LINEA TRA LE STAZIONI DI PALERMO NOTTABARTOLO E GIACHERY E PROSEGUITAMENTO FINO A POLITEAMA

G.A. CRISPI A SINGOLO BINARIO (GA01)

PLANIMETRIA E SVILUPPIATI PAU (Tm.1 di 2)

CONMESSA LOTTO FASE ENTE TIPO DOC. OPERANDISCRIPINA PROG. REV. SCALA


PROG. REV. SCALA

1:200

REVISIONI:

Rev.	Descrizione	Redatto	Data	Verificato	Data	Approvato	Data
A	Emissione	M. Ferro	14.06.19	R. Scattol	14.06.19	S. Scattol	14.06.19
B	Emissione a seguito visione in campo	M. Ferro	12.07.19	R. Scattol	14.07.19	S. Scattol	14.07.19
C	Revisione a seguito riunione lavori	M. Ferro	02.08.19	M. Scattol	02.08.19	S. Scattol	02.08.19


Logo: ITALFERRA