



PROFLO LONGITUDINALE PALIFICATA LATO SINISTRO - Scala 1:200

N.B. LE PRESSIONI SONO REPERTE ALL'ASSE DI PROGETTO

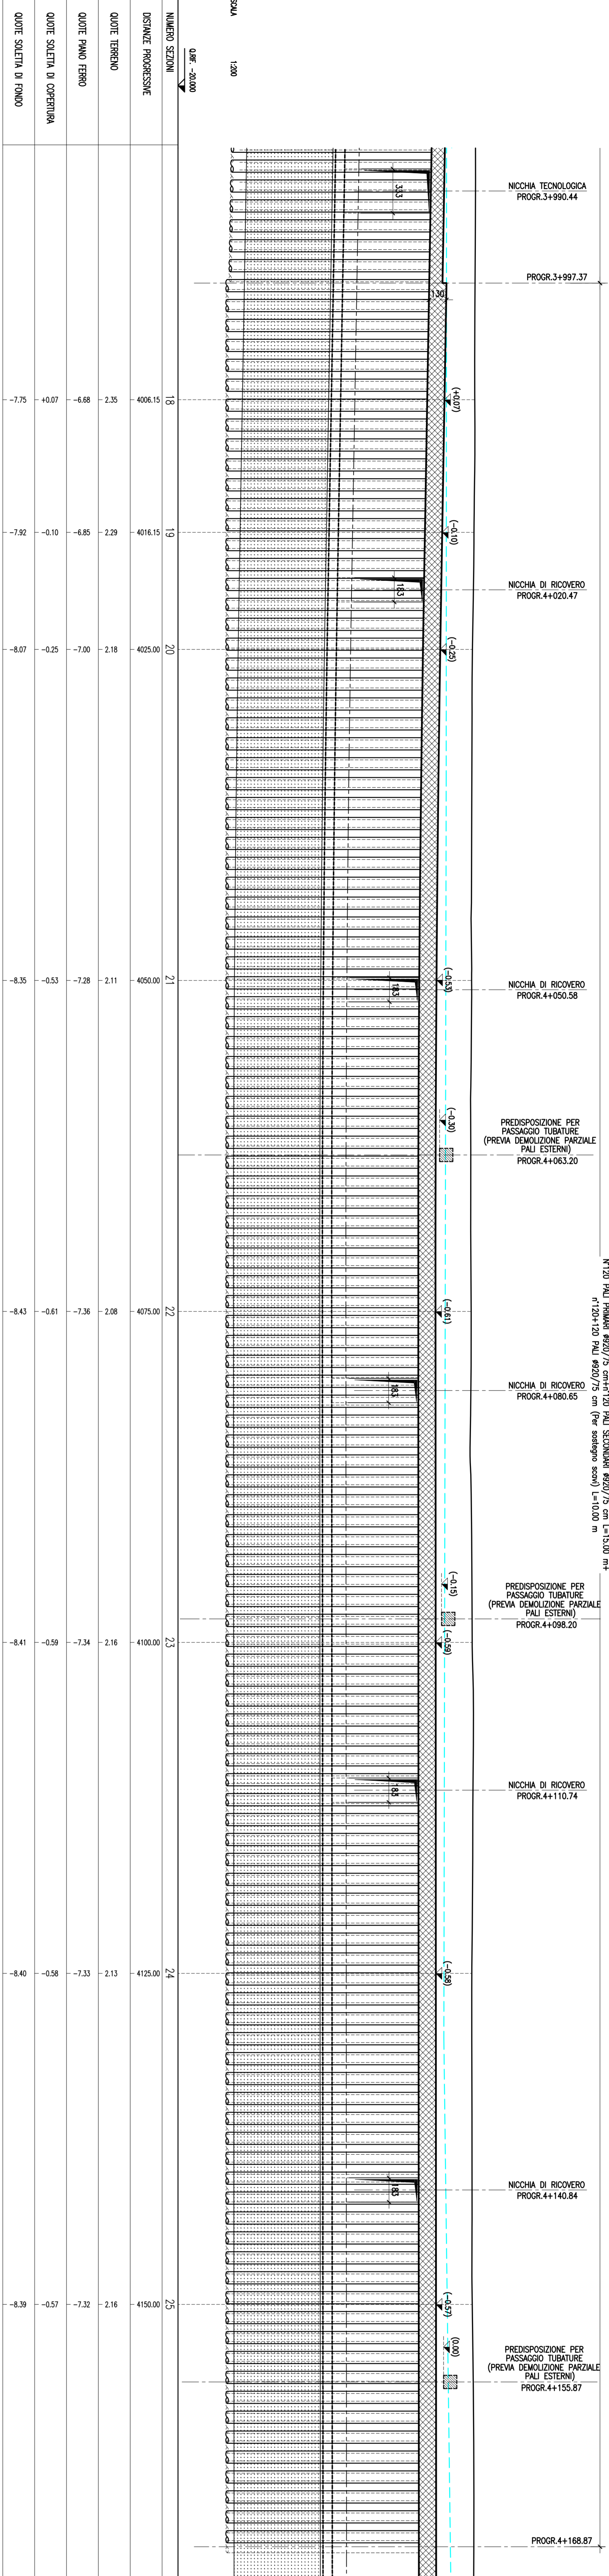

PROFLO LONGITUDINALE PALIFICATA LATO DESTRO - Scala 1:200

N.B. LE PRESSIONI SONO REPERTE ALL'ASSE DI PROGETTO

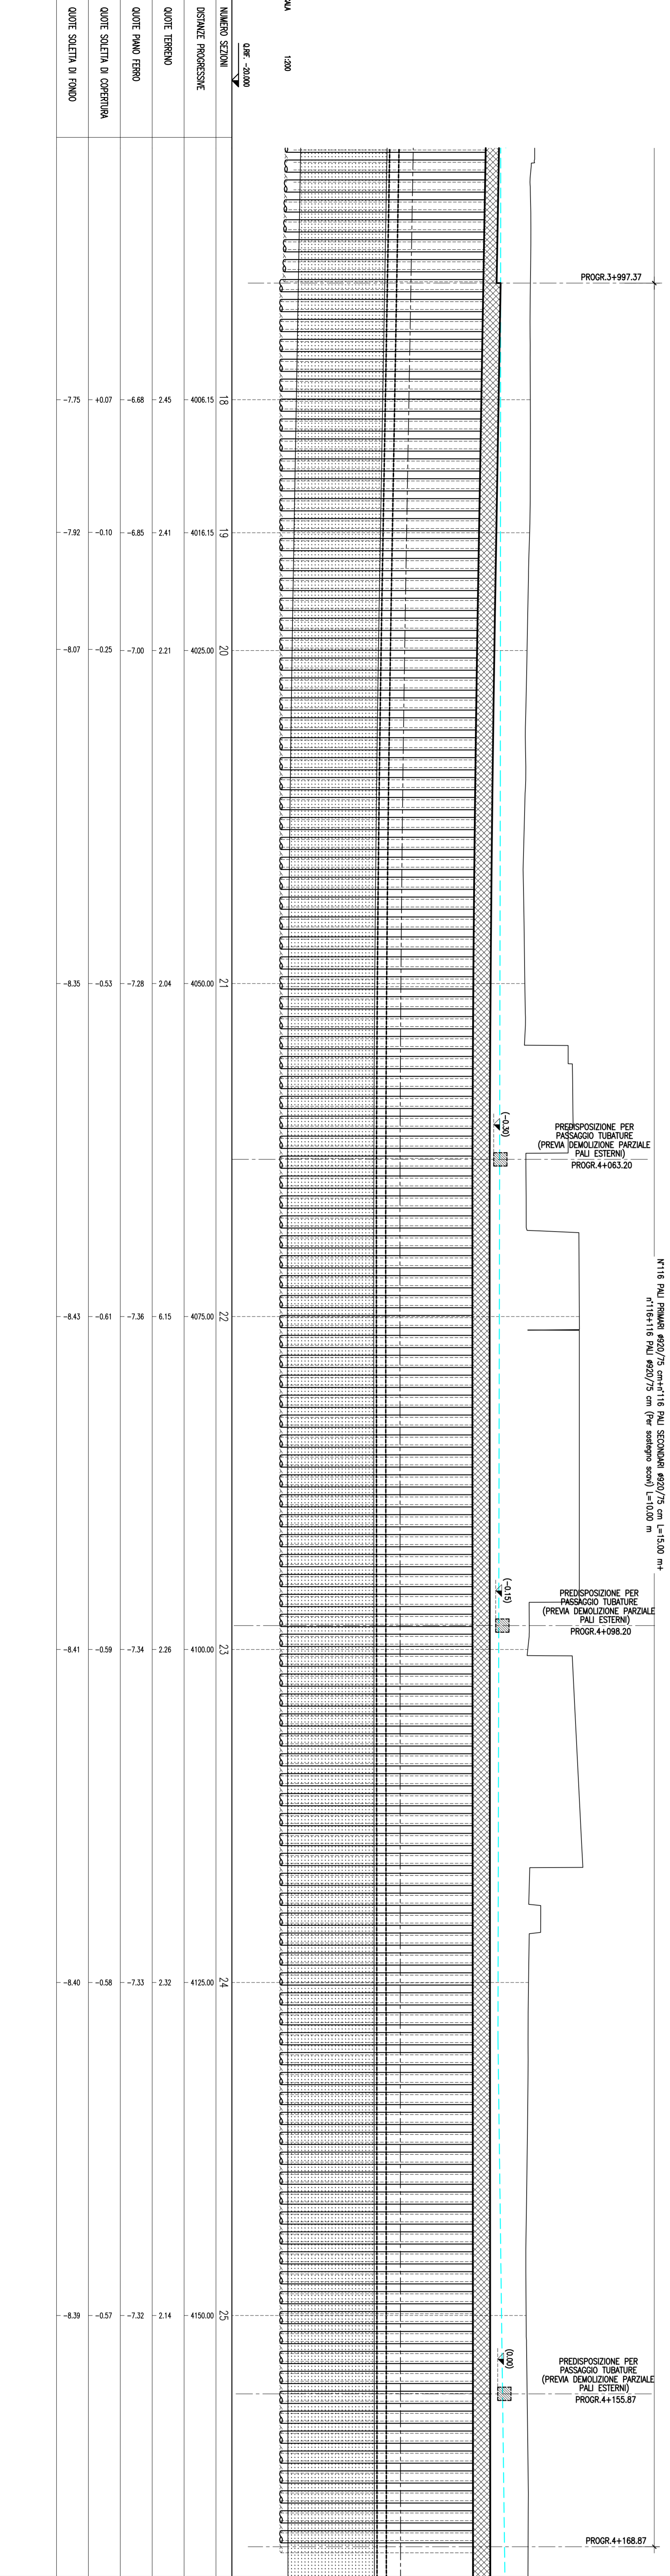

COMUNE DI PALERMO

COMITTEE:

UNIVERSITA' DESCRITTORE:

TECHNIS

PROGETTO ESECUTIVO

PRIMO LOTTO FUNZIONALE CHIUSURA DELL'ANELLO FERROVIARIO IN SOTTERRANEO NEL TRATTO DI LINEA TRA LE STAZIONI DI PALERMO NOTARBARTOLO E GIACCHERY E PROSEGUIMENTO FINO A POUTITAMA

G.A. CRISPI A SINGOLO BINARIO (GA01)

PLANIMETRIA E SVILUPPI A PALI (1/200)

CONFERMA LOTTO FASE ENTE TIPOLOG. OPERANDISCIPLINA PROG. REV. SCALA

RIS 7 2 0 1 E Z Z P 6 GA 0 1 0 X 0 0 2 C 1:200

PROGETTAZIONE: ATI Associazione Empressa Engressa

PROF. ING. (Responsabile)

PROF. ING. (Autore)

Rev.	Descrizione	Modulo	Data	Verificato	Data	Approvato	Data
A	Emissione	M. Ferraro	14/06/19	S. Scudato	14/06/19	S. Scudato	14/06/19
B	Emissione a seguito verifica Vite Cont.	M. Ferraro	12/07/19	R. Scudato	14/07/19	S. Scudato	14/07/19
C	Revisione a seguito riunione lavori	M. Ferraro	02/08/19	M. Scudato	02/08/19	S. Scudato	02/08/19

TALENTA

GRUPPO INGEGNERIA PALERMO

INGEGNERIA

TALENTA

GRUPPO INGEGNERIA PALERMO

INGEGNERIA