


PROFLO LONGITUDINALE PAUFICATA LATO SINISTRO -Scala 1:200



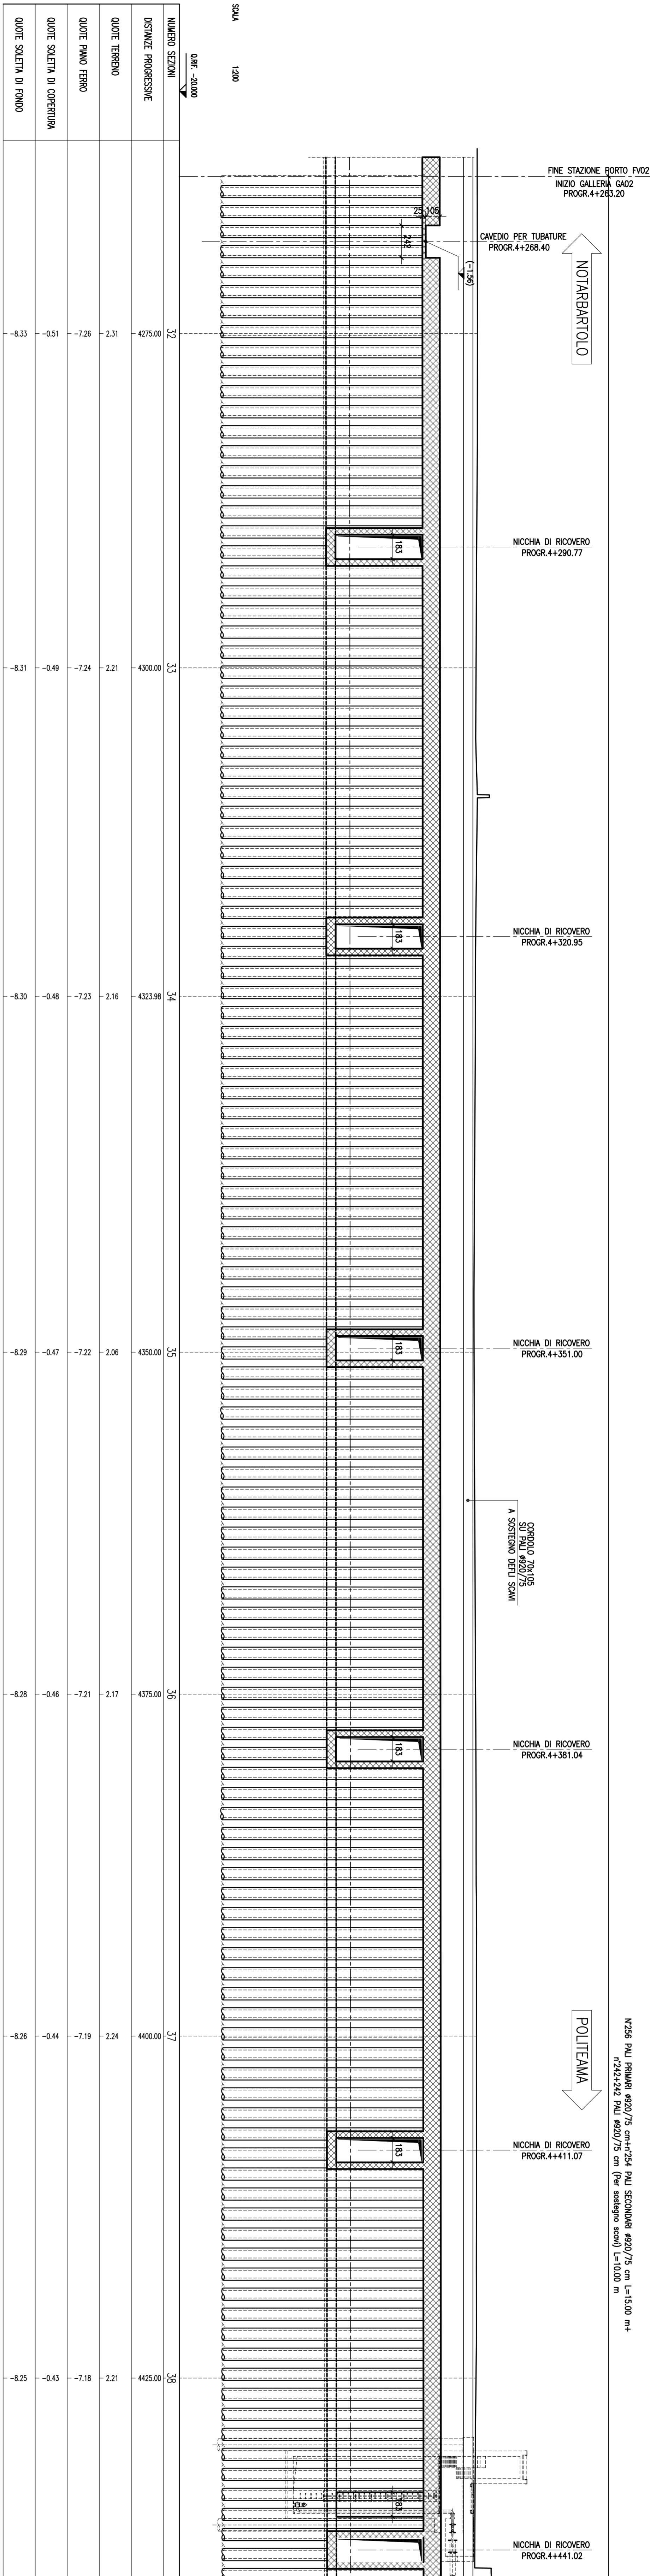


PROFLO LONGITUDINALE PAUFICATA LATO DESTRO -Scala 1:200


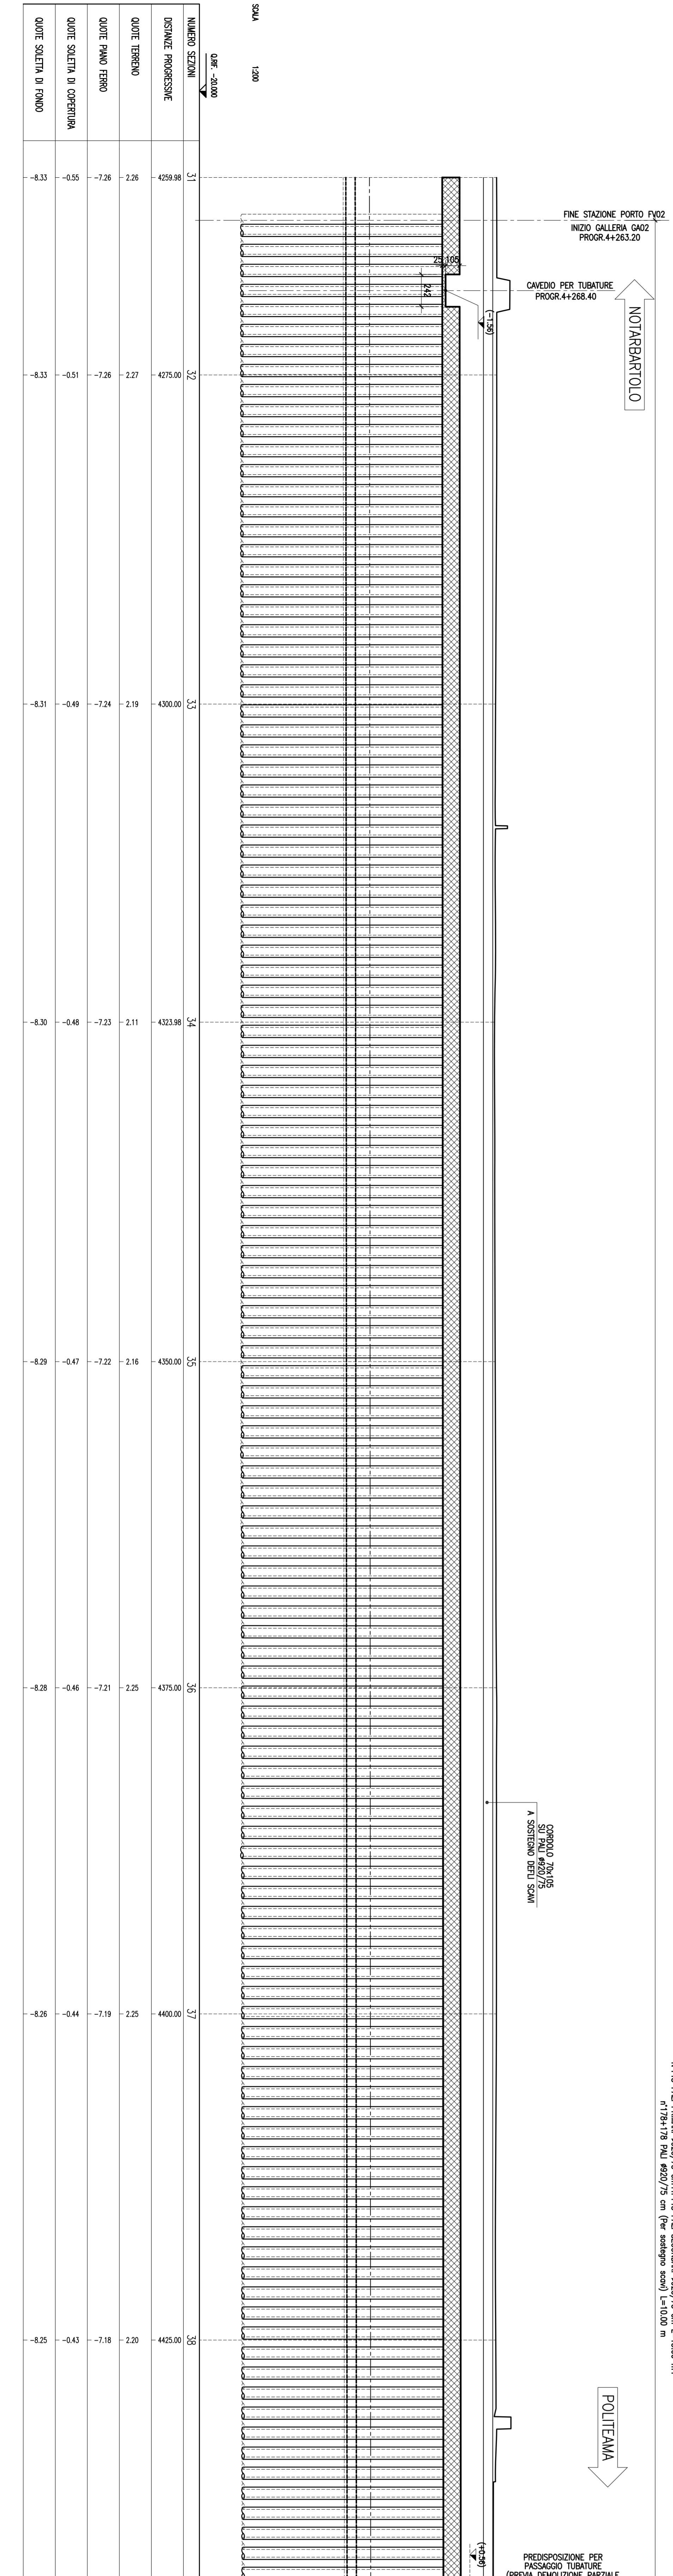


COMUNE DI PALERMO

COMITTEE:

IMPRESA ESECUTRICE:

PROGETTO ESECUTIVO

PRIMO LOTTO FUNZIONALE CHIUSURA DELL'ANELLO FERROVIARIO IN SOTTERRANEO NEL TRATTO DI LINEA TRA LE STAZIONI DI PALERMO NOTARBARTOLO E GIACCHERY E PROSEGUIMENTO FINO A POLITIANA

G.A. CRISPI/AMARI A SINGOLO BINARIO (GA02)

PLANIMETRIA E SEZIONI LONGITUDINALI (Tr.1 di 4)

CONMESSA LOTTO FASE ENTE TIPOLOG. OPERANDISCIPLINA PROG. REV. SCALA

PROGETTAZIONE: ATI (Associazione Imprese Esperte)

Tab. 02/02 - SEZIONI LONGITUDINALI

Rev.	Descrizione	Redatto	Data	Verificato	Data	Approvato	Data
A	Emissione	M. Pizzol	16/07/19	R. Scudato	16/07/19	S. Scudato	16/07/19
B	Emissione a seguito Revisione Inter	M. Pizzol	22/10/19	R. Scudato	26/10/19	S. Scudato	26/10/19
C	Revisione a seguito Revisione Inter	M. Pizzol	04/03/20	R. Scudato	04/03/20	S. Scudato	04/03/20