




PLANIMETRIA D'INQUADRAMENTO - Scala 1:500

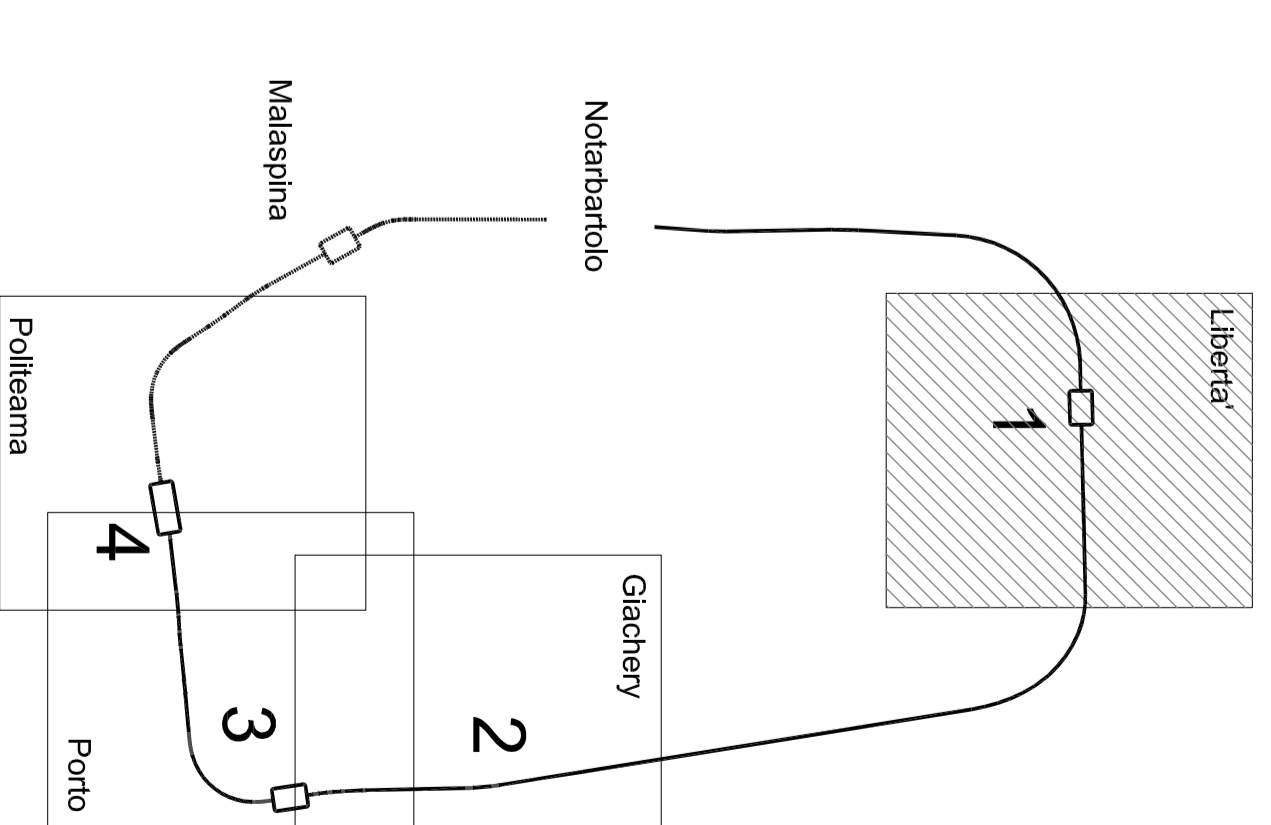


KEY-PLAN


COMUNE DI PALERMO

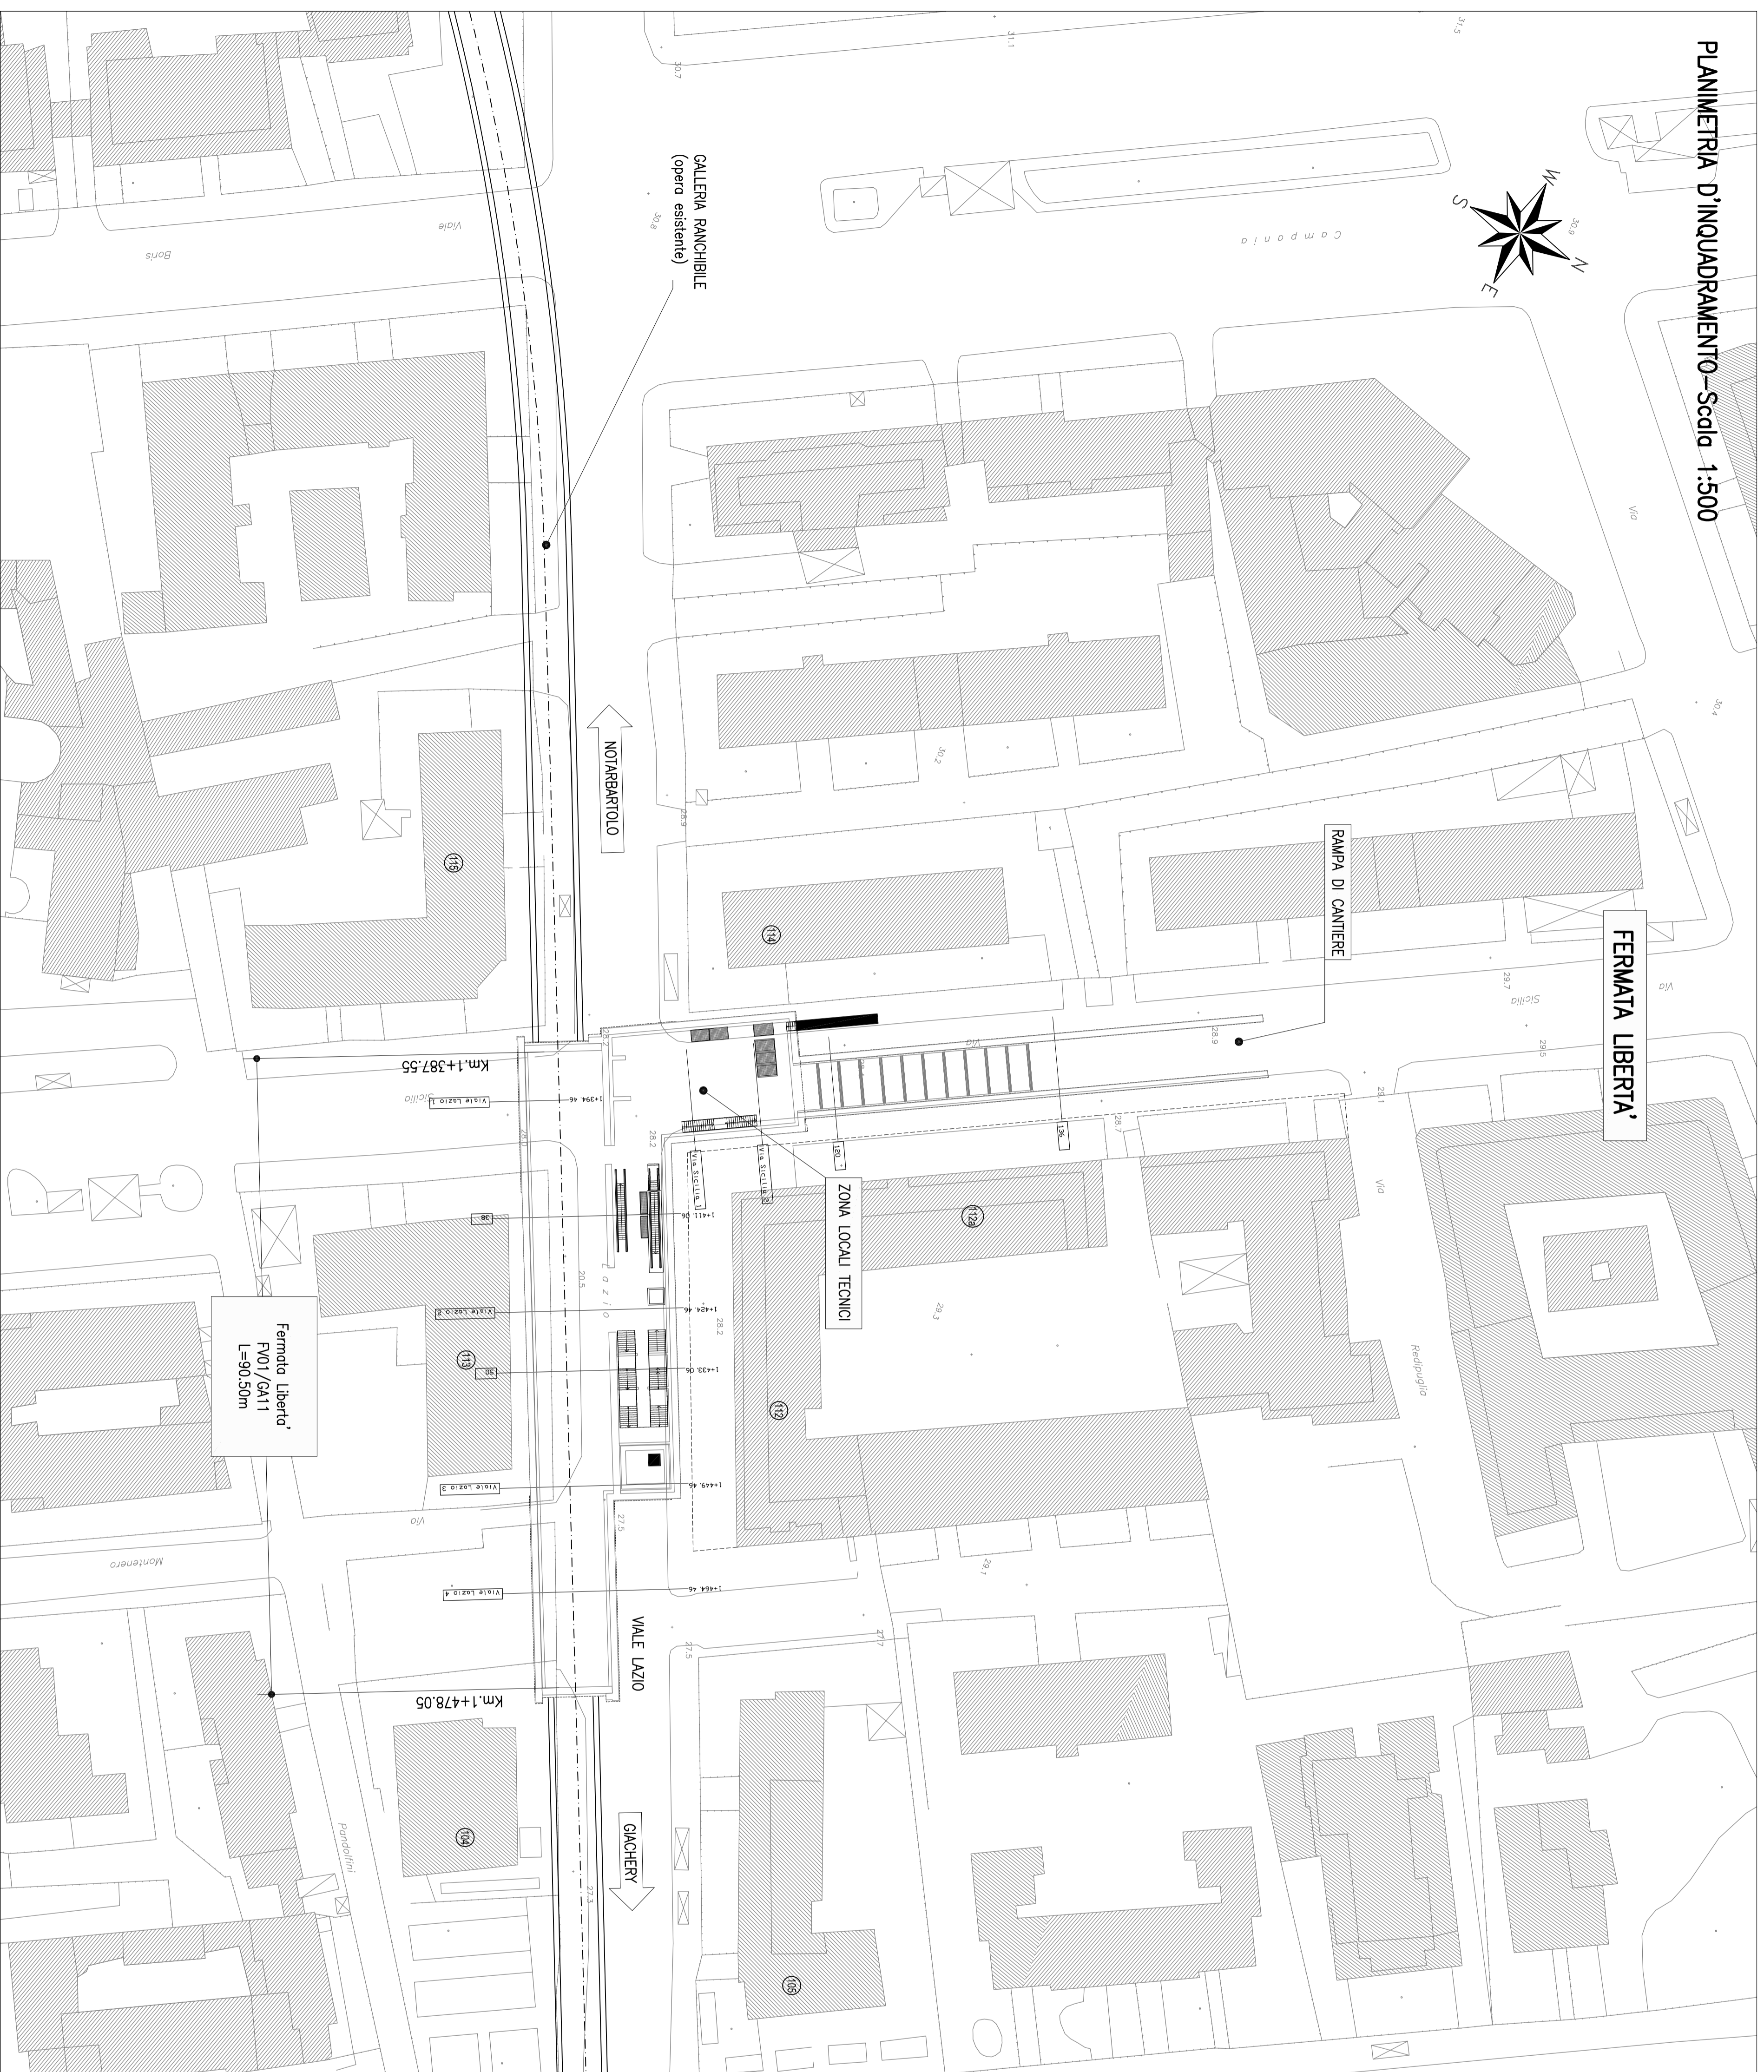


COMMITTENTE:



DIREZIONE LAVORI:



IMPRESA ESECUTRICE:



PROGETTO ESECUTIVO




PRIMO LOTTO FUNZIONALE CHIUSURA DELL'ANELLO FERROVIARIO IN SOTTERRANEO NEL TRATTO DI LINEA TRA LE STAZIONI DI PALERMO NOTARBARTOLO E GIACHERY E PROSEGUIMENTO FINO A POLITEAMA

FERMATA LIBERTÀ' (GA11)

PLANIMETRIA DI INQUADRAMENTO GENERALE

COMMESSA	LOTTO	FASE	ENTE	TIPO DOC.	OPERADISCIPLINA	PROGR.	REV.	SCALA
R1S72	01	E	ZZ	P8	GA110X	001	B	1:500

PROGETTAZIONE: AIT (Associazione Temporanea di Imprese)

(Capogruppo Mandante)

(Mandante)

Rev.	Descrizione	Realizzato	Data	Verificato	Data	Approvato	Data
A	Emissione	M. Perrino	16.09.10	R. Piscitello	16.09.10	S. Esposito	16.09.10

FILE:RS72-01-E-ZZ-P8-GA110X-001-A

In. EMB.