
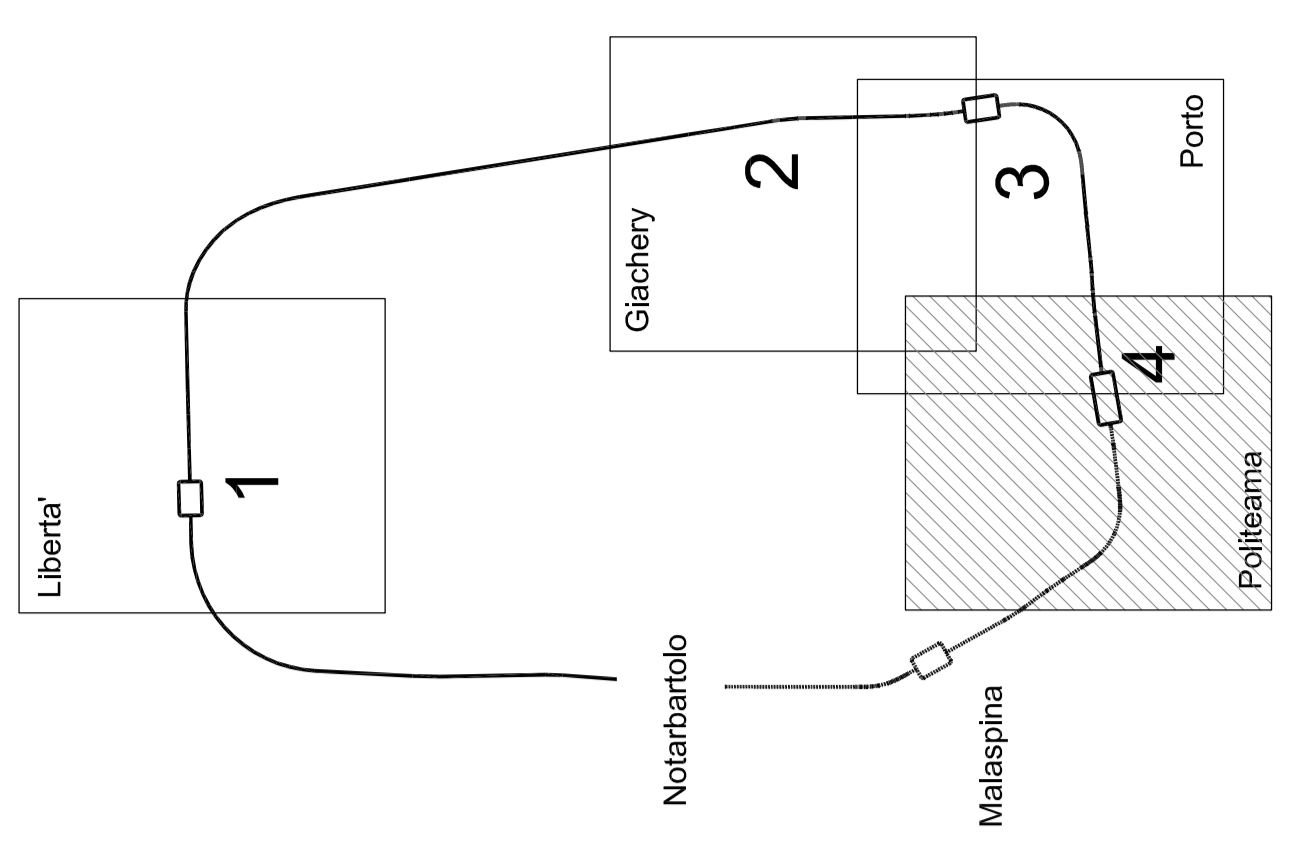
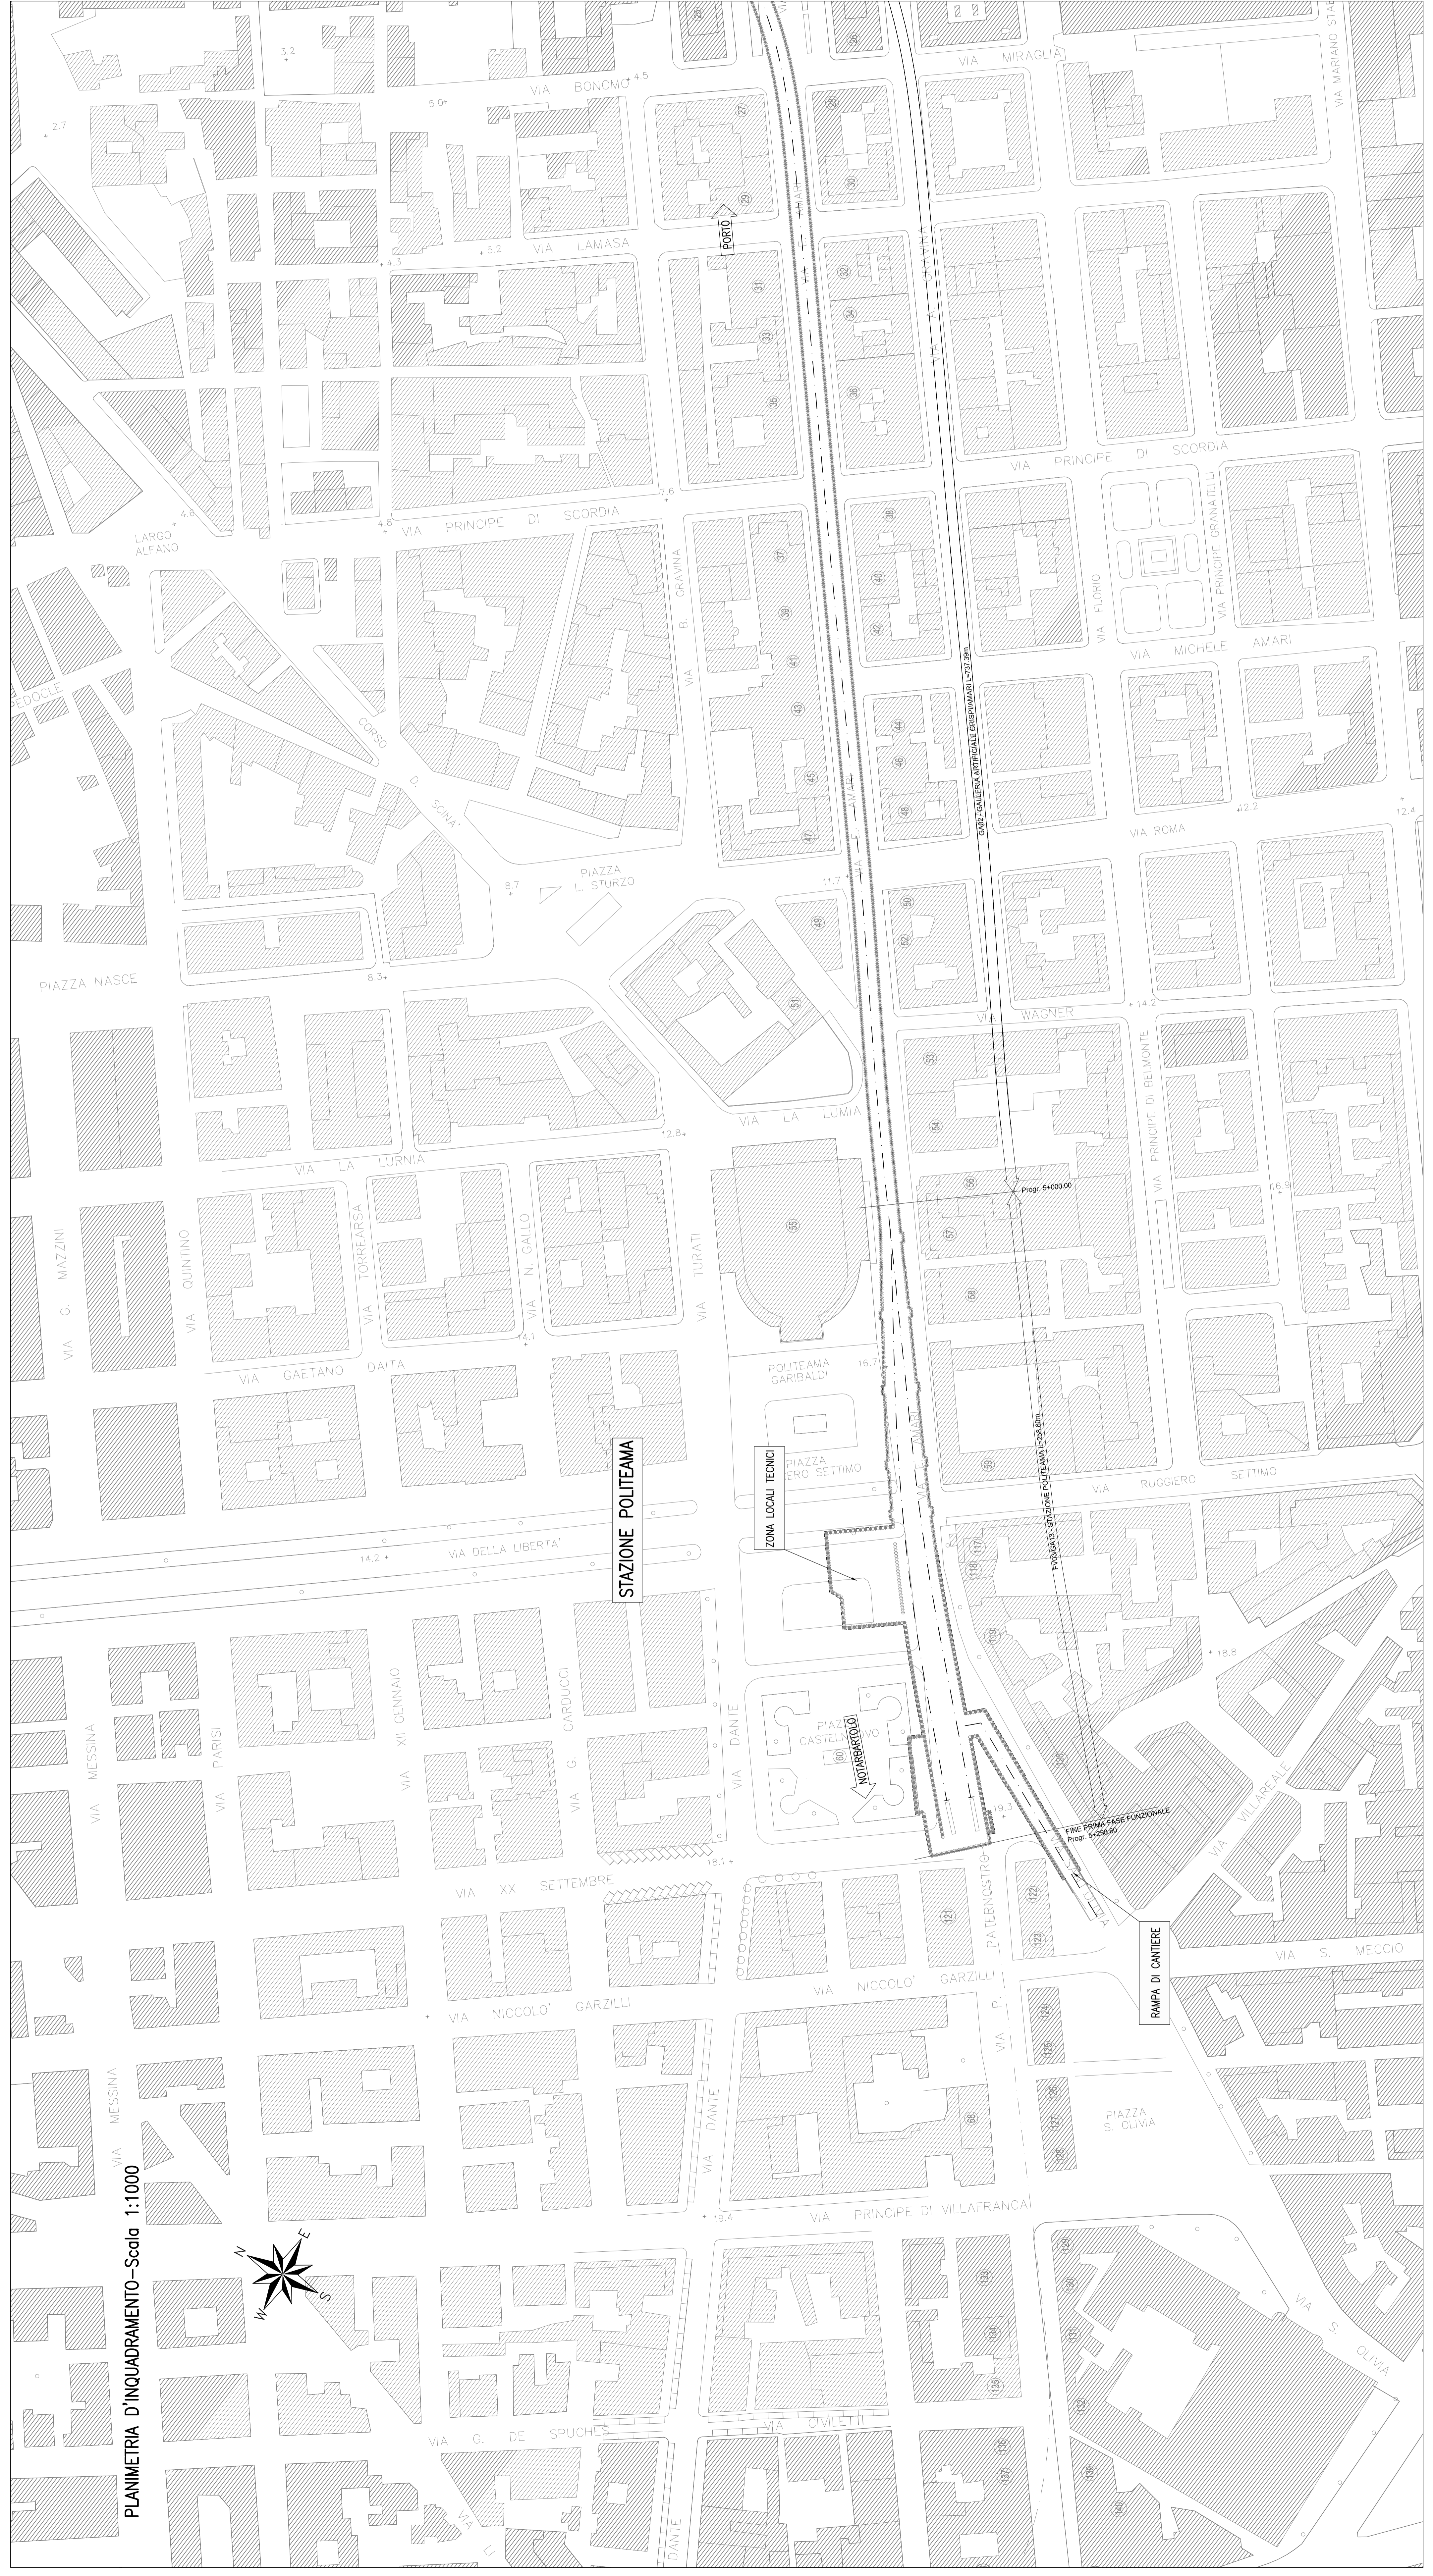


PLANIMETRIA D'INQUADRAMENTO - Scala 1:1000

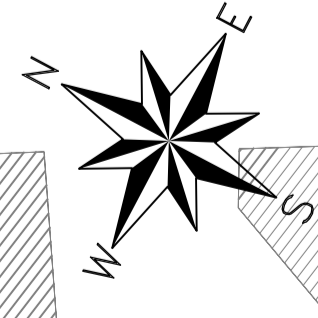

KEY-PLAN

COMUNE DI PALERMO

COMMITTENTE:
RFI
 RETE FERROVIARIA ITALIANA
 GRUPPO FERROVIE DELLO STATO

DIREZIONE LAVORI:
ITALFERR
 GRUPPO FERROVIE DELLO STATO

IMPRESA ESECUTRICE:
TECNIS

PROGETTO ESECUTIVO
 PRIMO LOTTO FUNZIONALE CHIUSURA DELL'ANELLO FERROVIARIO IN
 SOTTERRANEO NEL TRATTO DI LINEA TRA LE STAZIONI DI PALERMO
 NOTARIBATO E GLACERY E PROSEGUIMENTO FINO A POLITEAMA

STAZIONE POLITEAMA (GA13)
PLANIMETRIA DI INQUADRAMENTO GENERALE

COMMESSA LOTTO FASE ENTE TIPO DOC. OPERANDISCIPLINA PROGR. REV. SCALA
RS12 01 E Z Z P 8 GA13 00 0 01 D 1:1000

PROGETTAZIONE: ATI (Associazione Temporanea d'Imprese)

Rev.	Descrizione	Redatto	Verificato	Data	Approvato	Data
A	Emissione	M. Perrino	R. Piccirilli	28.07.10	S. Esposito	28.07.10
B	Emissione e seguito modifiche tecnica	M. Perrino	R. Piccirilli	01.10.10	S. Esposito	01.10.10
C	Revisione a seguito iterazione RS12-01-GA13	M. Perrino	R. Piccirilli	29.07.11	S. Esposito	29.07.11
D	Rev. a seguito iterazione RS12-01-GA13	M. Perrino	R. Piccirilli	08.11.11	S. Esposito	08.11.11

PROGETTAZIONE: ATI (Associazione Temporanea d'Imprese)

(Capogruppo Mandataria)

IN. EMB.: