



PLANIMETRIA DI TRACCIAMENTO Tav. 1 di 4 - Scala 1:500 -

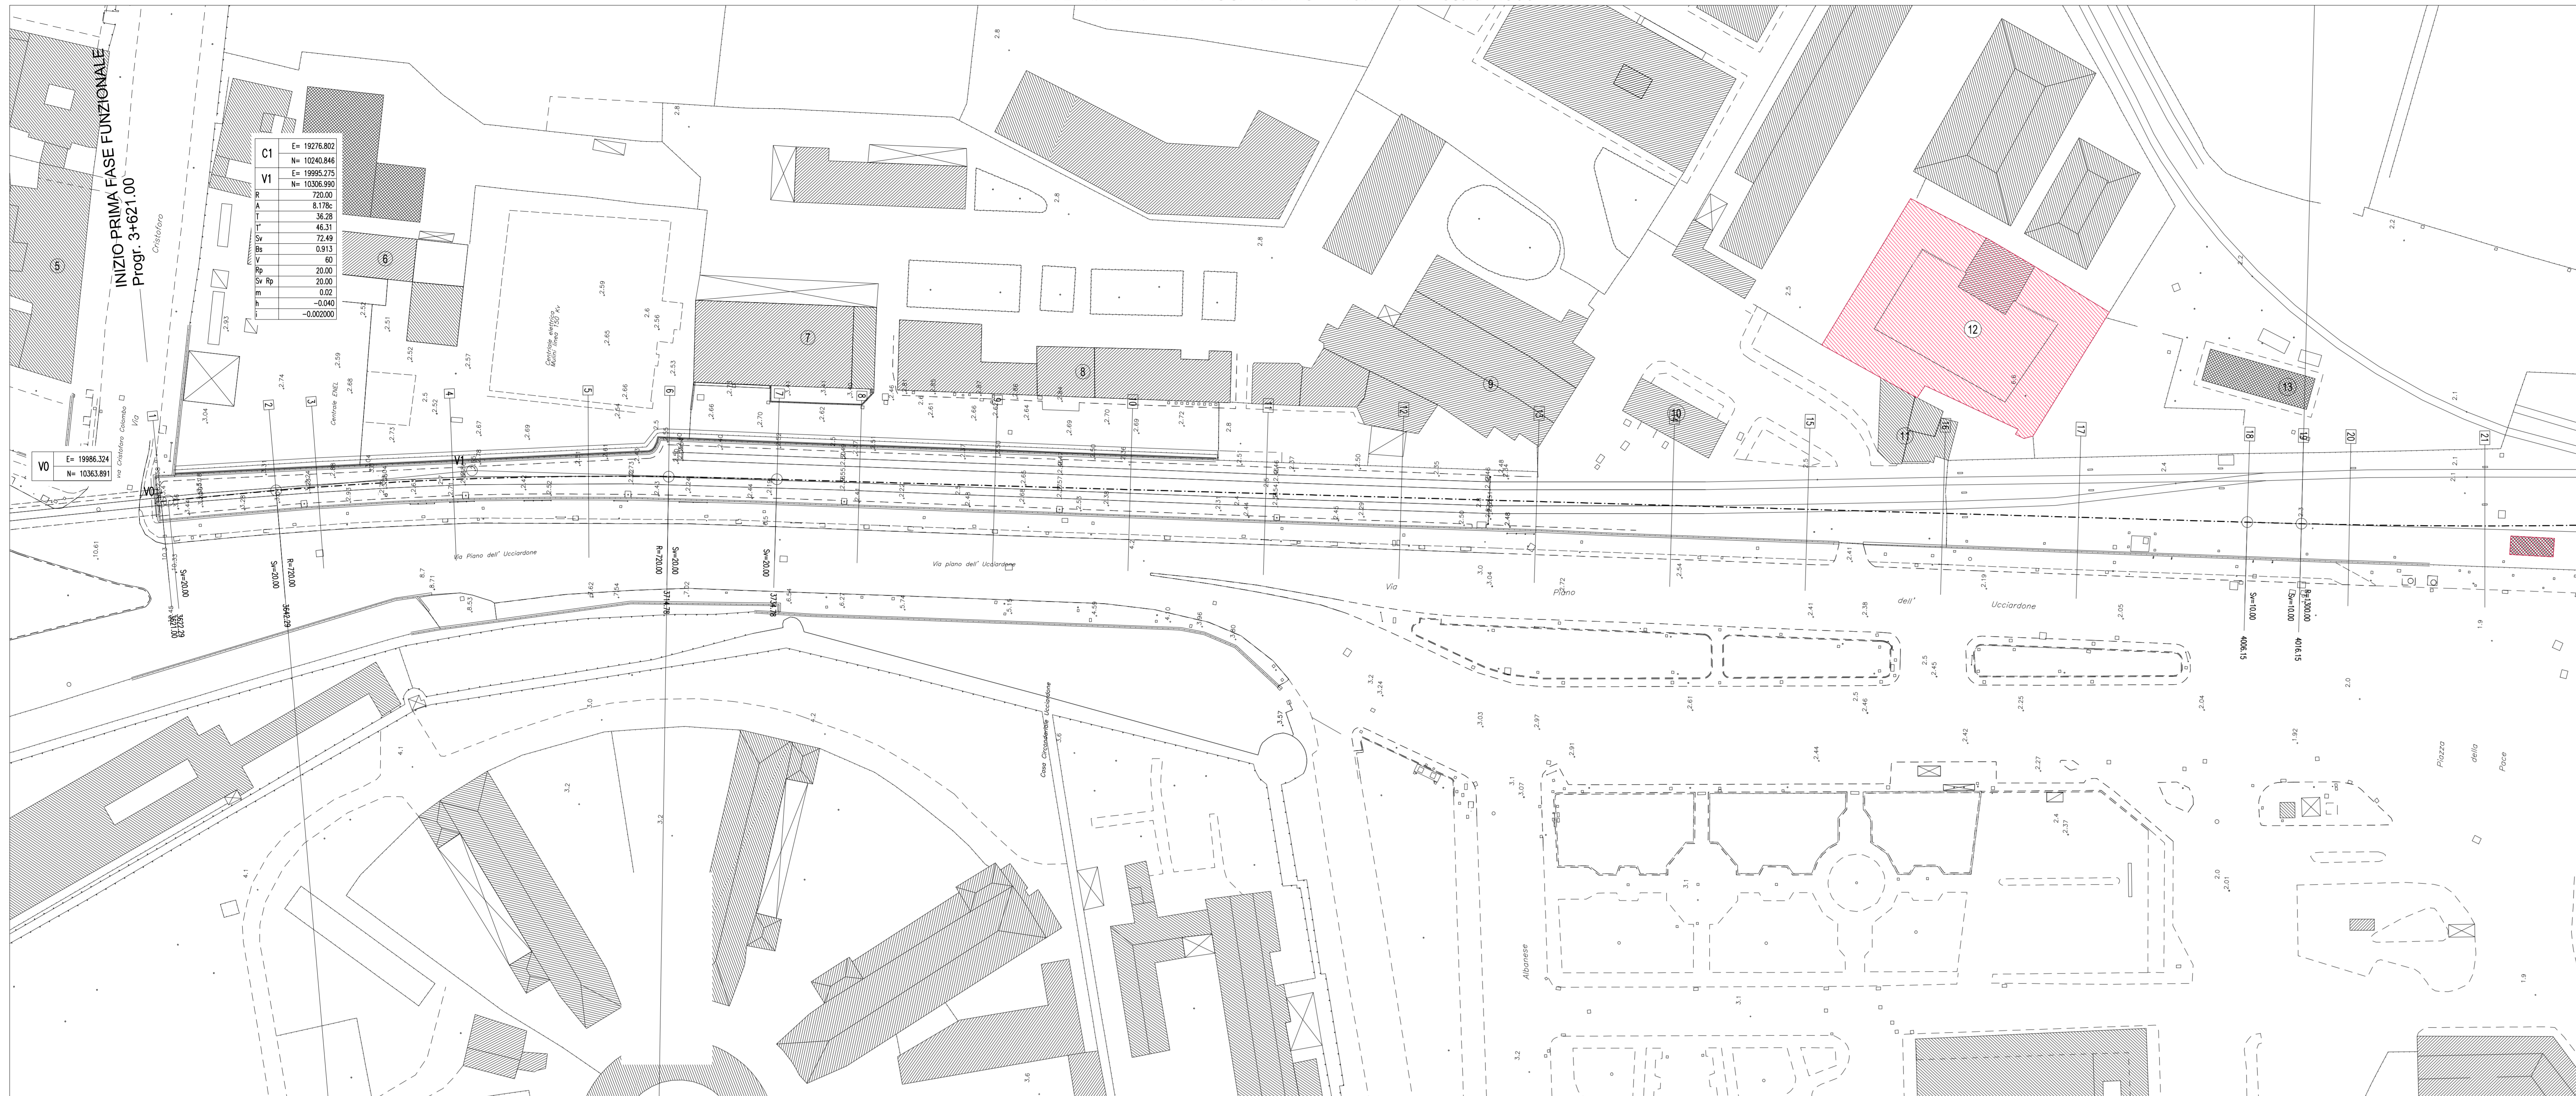

PLANIMETRIA DI TRACCIAMENTO Tav. 2 di 4 - Scala 1:500 -



QUADRO D'UNIONE

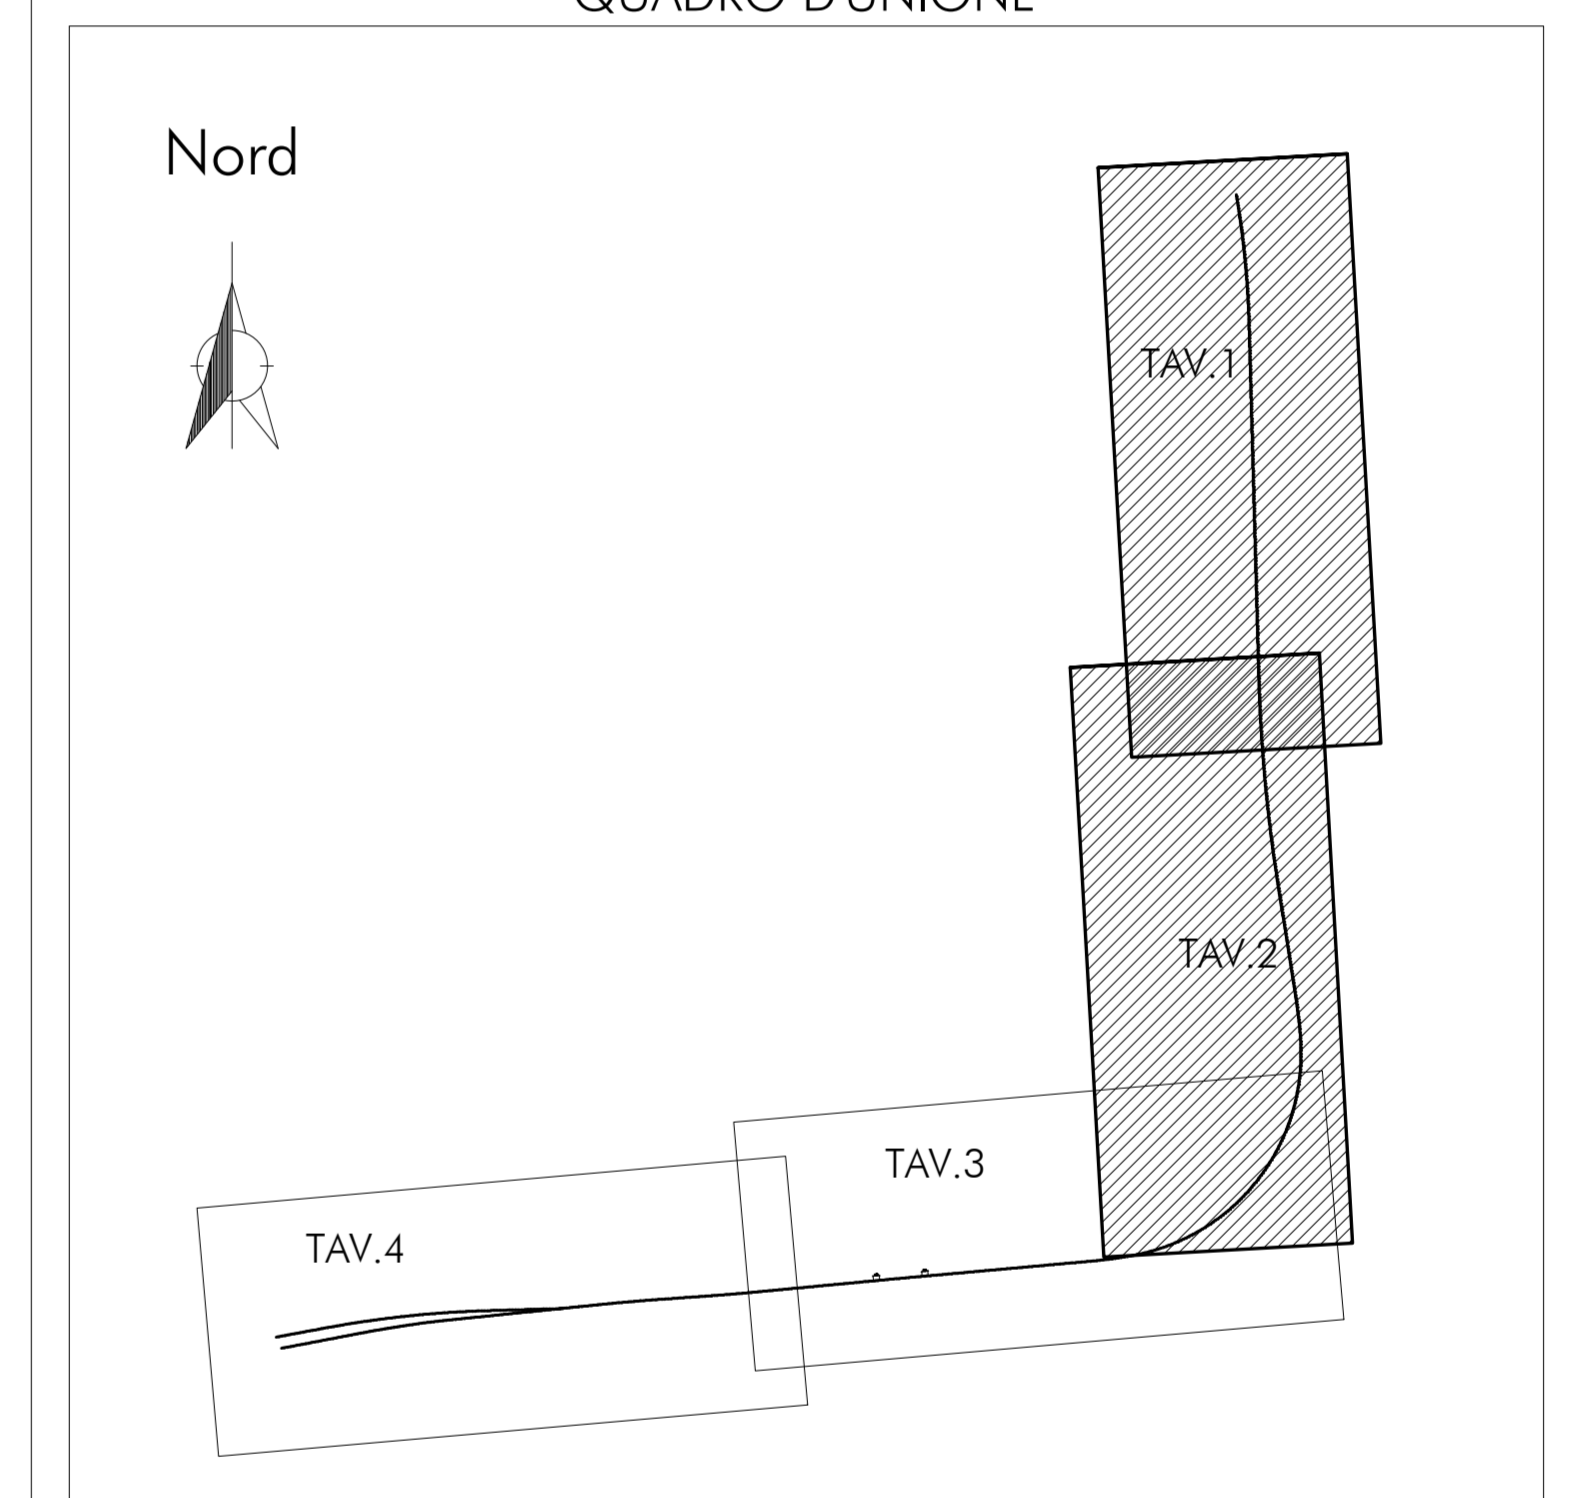

COMUNE DI PALERMO

COMMITTENTE: RFI INFRASTRUTTURE FERROVIARIE ITALIANE GRUPPO FERROVIE DELLO STATO

DIREZIONE LAVORI: ITALFERR GRUPPO FERROVIE DELLO STATO

IMPRESA ESECUTRICE: TECNIS

**PROGETTO ESECUTIVO**  
**PRIMO LOTTO FUNZIONALE CHIUSURA DELL'ANELLO FERROVIARIO IN SOTTERRANEO NEL TRATTO DI LINEA TRA LE STAZIONI DI PALERMO NOTARBARTOLO E GIACHERY E PROSEGUIMENTO FINO A POLITEAMA**

PROGETTO INFRASTRUTTURA TRACCIAMENTO  
 Planimetria di Tracciamento  
 Tavola 1 e 2

COMMESSA	LOTTO	FASE	ENTE	TIPO DOC.	OPERAI/DISCIPLINA	PROGR.	REV.	SCALA
RS72	01	E	ZZ	P8	IF0008	001	C	1:500

PROGETTAZIONE: ATI (Associazione Temporanea d'Imprese)

PROGETTAZIONE: PROGN (Capogruppo Mandataria)

Rev.	Descrizione	Redatto	Data	Verificato	Data	Approvato	Data
A	Emissione	C. Di Sero	07.01.10	R. Piccirilli	08.01.10	S. Esposito	12.01.10
B	Emissione	C. Di Sero	25.02.10	R. Piccirilli	26.02.10	S. Esposito	01.03.10
C	Emissione a seguito istruttoria Italferr	C. Di Sero	03.08.10	R. Piccirilli	04.08.10	S. Esposito	06.08.10

File: 4073101\_02\_P8\_P0000\_001.C n. Esab.