

!
L'impresa dovrà garantire la pulizia delle strade pubbliche mediante spazzatrice stradale

!
Impianto automatico lavaggio pneumatici mezzi di cantiere prima dell'immissione sulle strade pubbliche





MANOVRE CON OBBLIGO DI MOVIERE

! È OBBLIGATORIO segnalare i difetti e l'effettuale uso dei mezzi di protezione e sicurezza e indicare subito al responsabile qualsiasi situazione di pericolo di cui si venga a conoscenza.

È OBBLIGATORIO USARE MEZZI DI PROTEZIONE PERSONALE IN DOTAZIONE A CIASCUNO

! È OBBLIGATORIO segnalare i difetti e l'effettuale uso dei mezzi di protezione e sicurezza e indicare subito al responsabile qualsiasi situazione di pericolo di cui si venga a conoscenza.

È OBBLIGATORIO USARE MEZZI DI PROTEZIONE PERSONALE IN DOTAZIONE A CIASCUNO

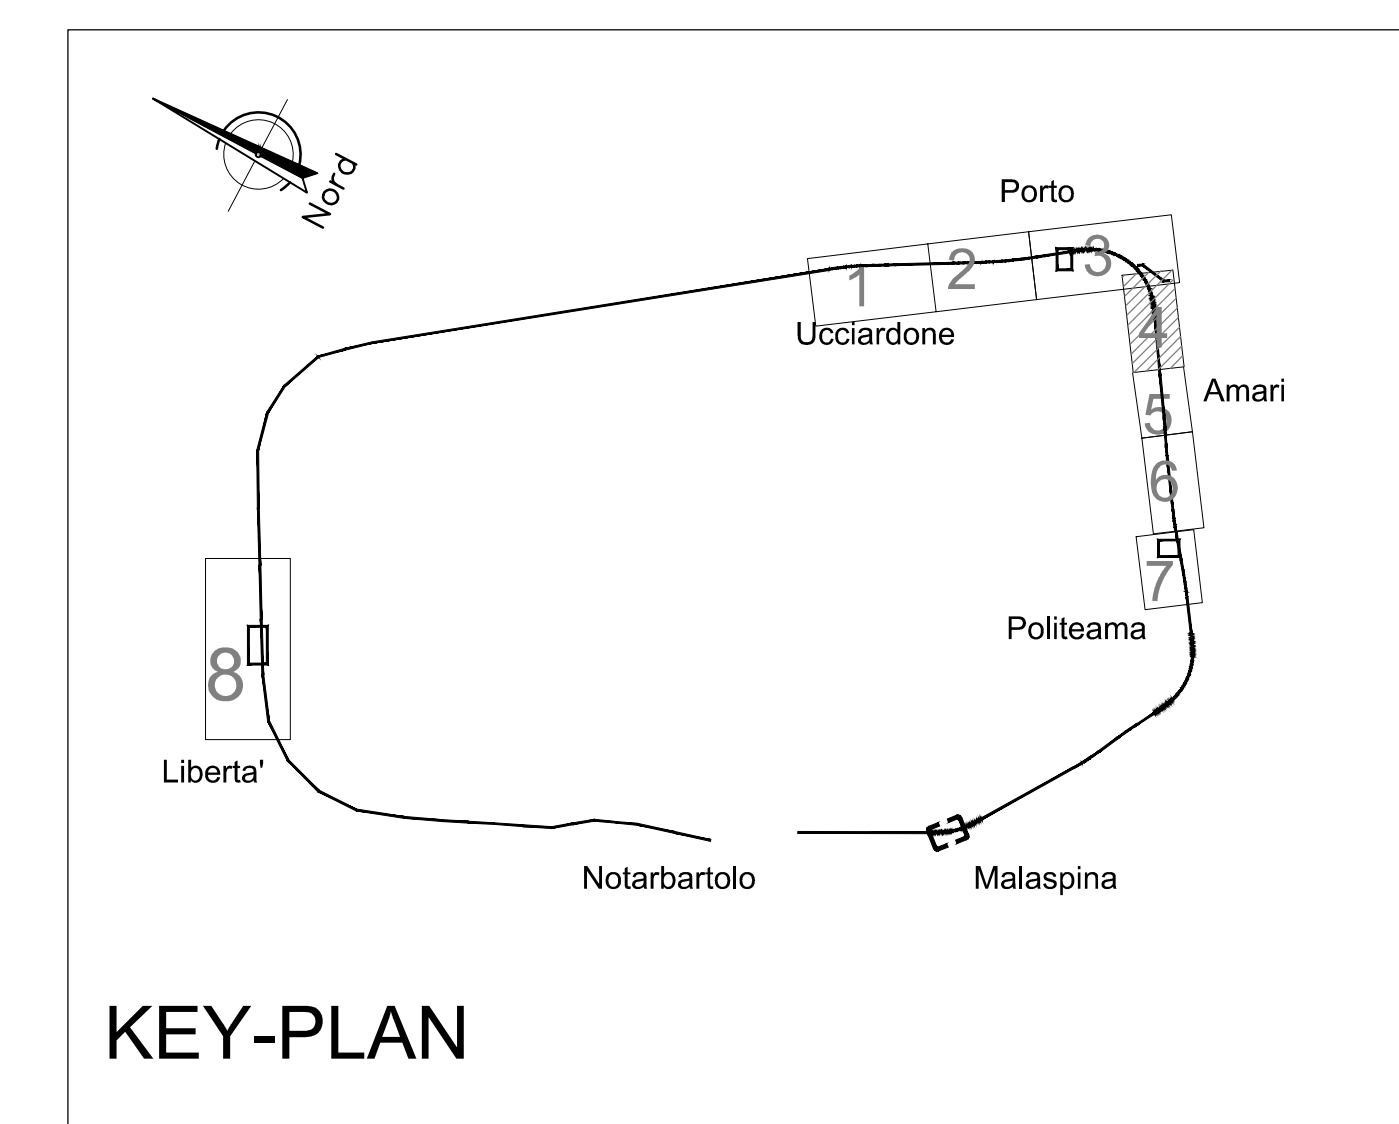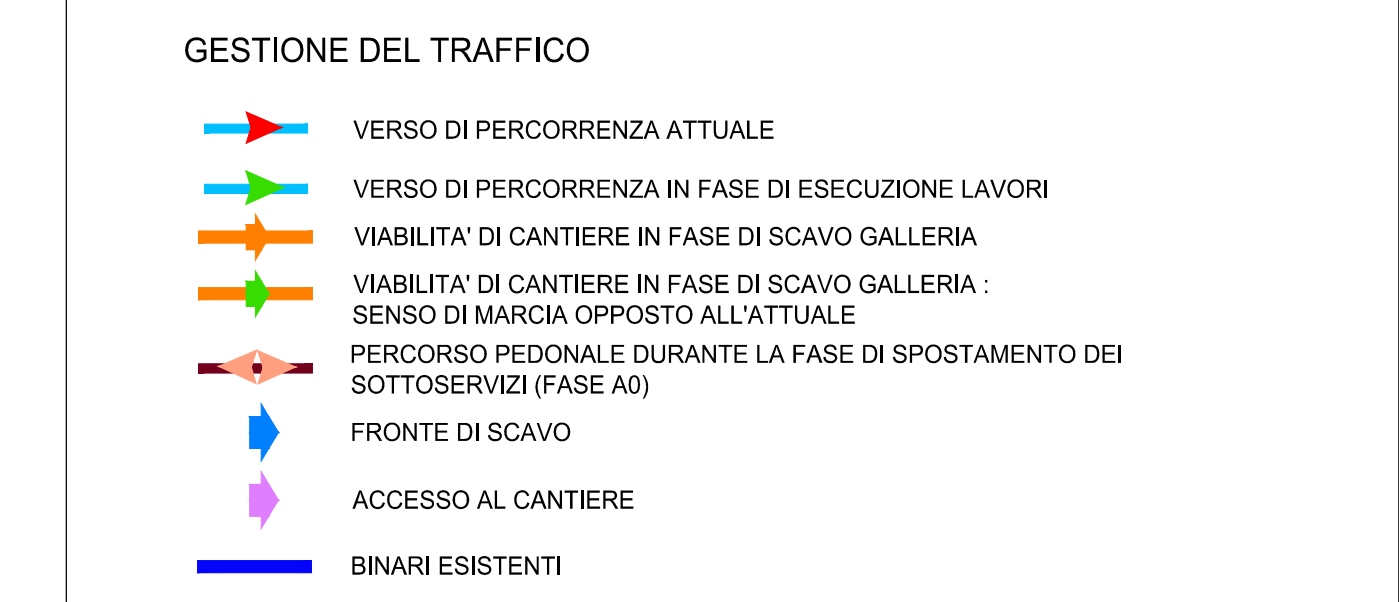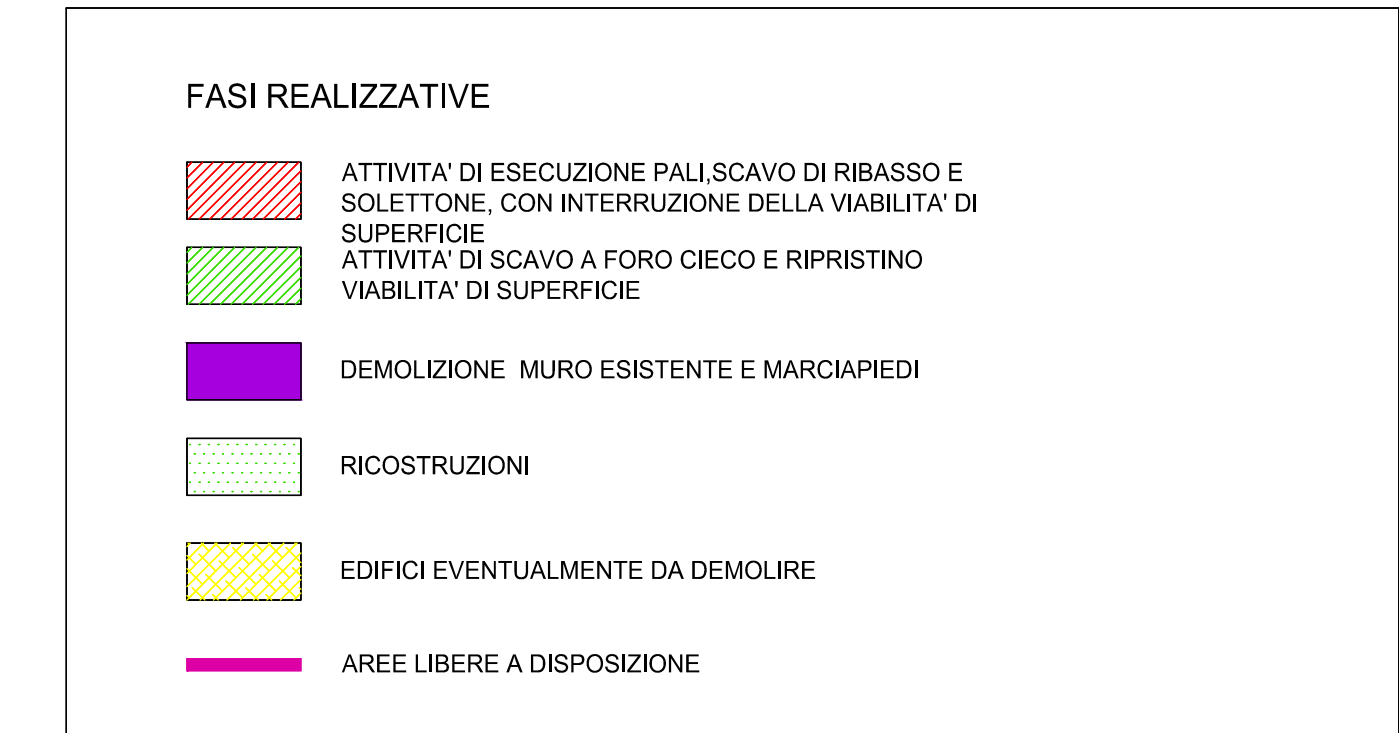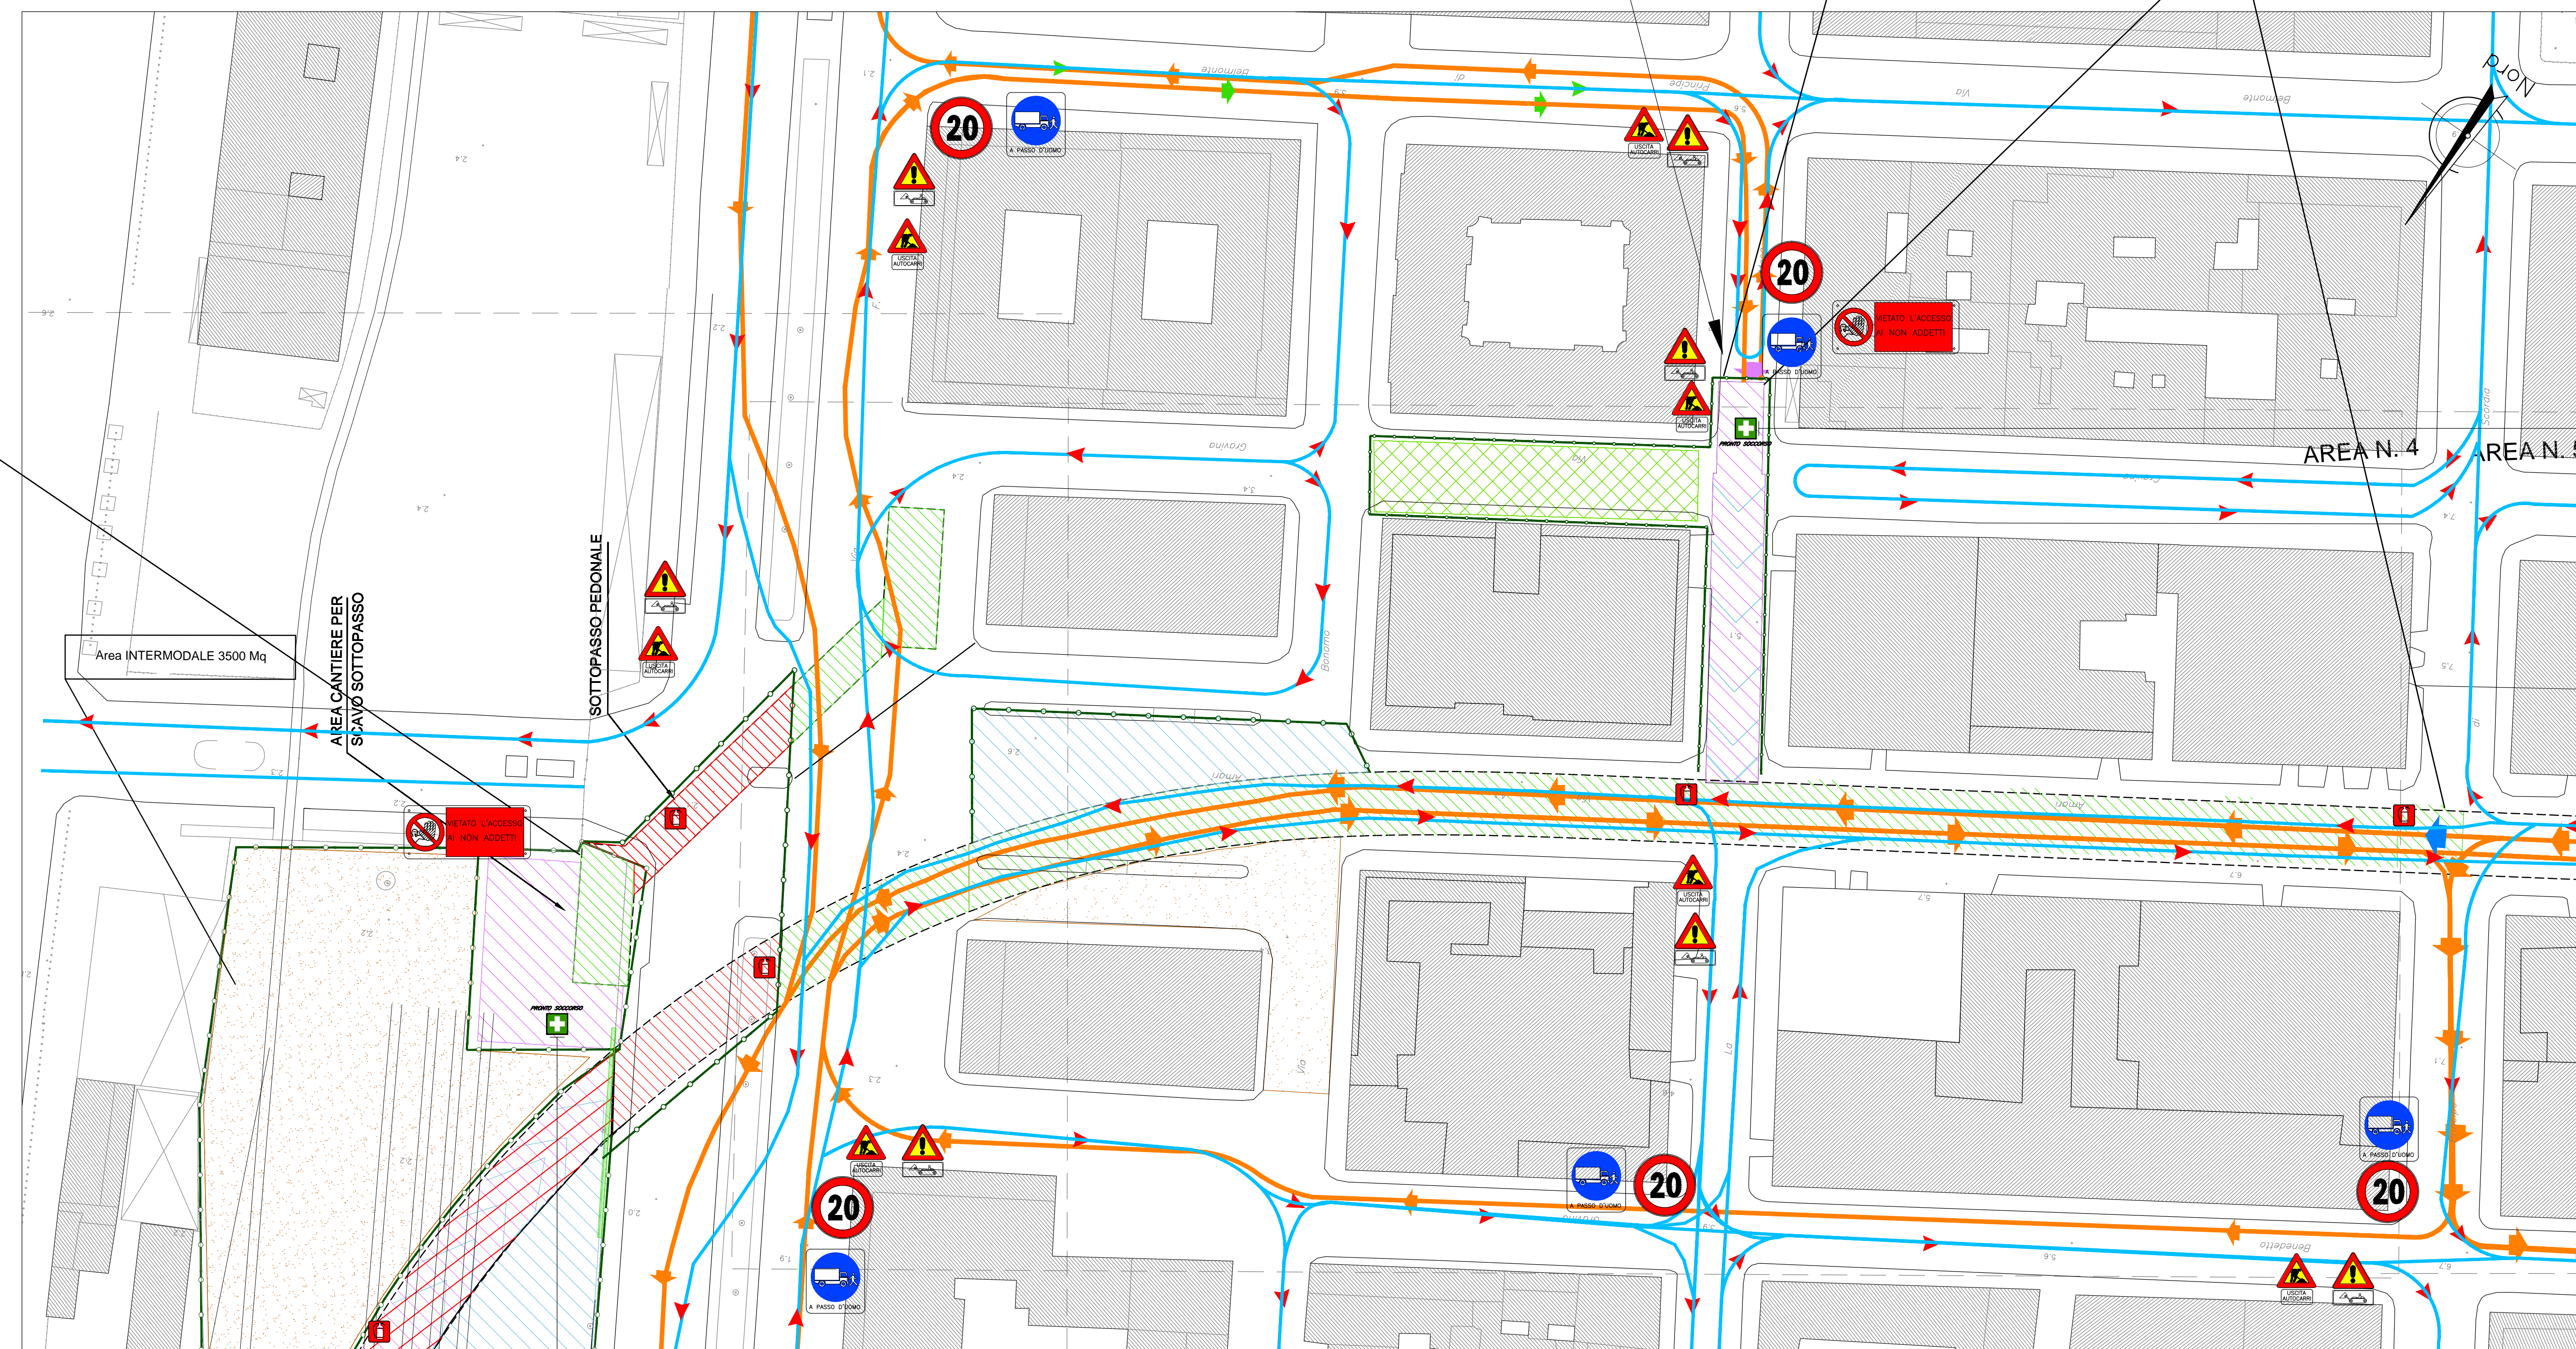

COMUNE DI PALERMO

COMMITTENTE: RFI RETE FERROVIARIA ITALIANA GRUPPO FERROVIE DELLO STATO

DIREZIONE LAVORI: ITALFERR GRUPPO FERROVIE DELLO STATO

IMPRESA ESECUTRICE: TIT

PROGETTO ESECUTIVO
PRIMO LOTTO FUNZIONALE CHIUSURA DELL'ANELLO FERROVIARIO IN SOTTERRANEO NEL TRATTO DI LINEA TRA LE STAZIONI DI PALERMO NOTARBARTOLO E GIACHERY E PROSEGUIMENTO FINO A POLITEAMA

PIANO DI SICUREZZA E COORDINAMENTO

AREA 4 - MACROFASE B

COMMESSA	LOTTO	FASE	ENTE	TIPO DOC.	OPERA/DISCIPLINA	PROGR.	REV.	SCALA
RS72	01	E	ZZ	P8	SZ0400	004	A	1:500

PROGETTAZIONE: ATI (Associazione Temporanea d'Imprese)

PROGIN s.p.a. (Capogruppo Mandataria)

sab s.p.a. (Mandatarie)

Rev.	Descrizione	Redatto	Data	Verificato	Data	Approvato	Data
A	Emissione	C. Di Sero	18.10.10	M. Curiale	20.10.10	S. Esposito	20.10.10