


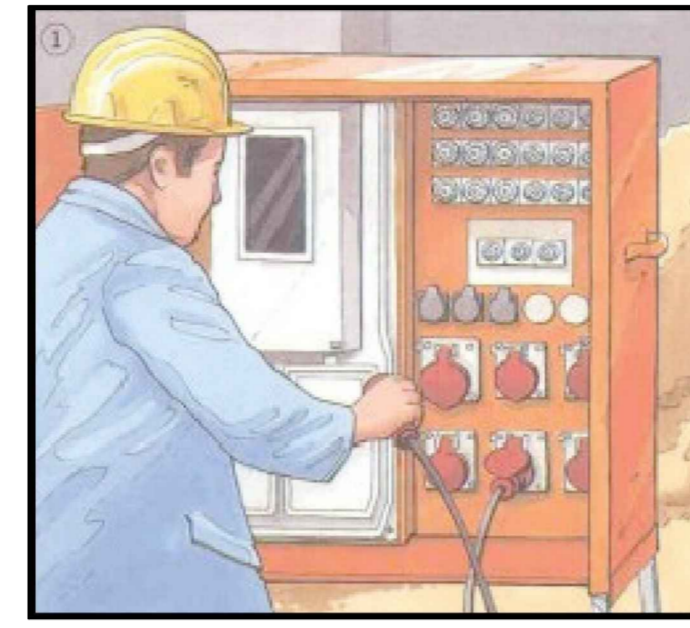


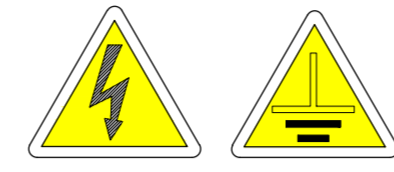

Impianto automatico lavaggio pneumatici mezzi di cantiere prima dell'immissione sulle strade pubbliche

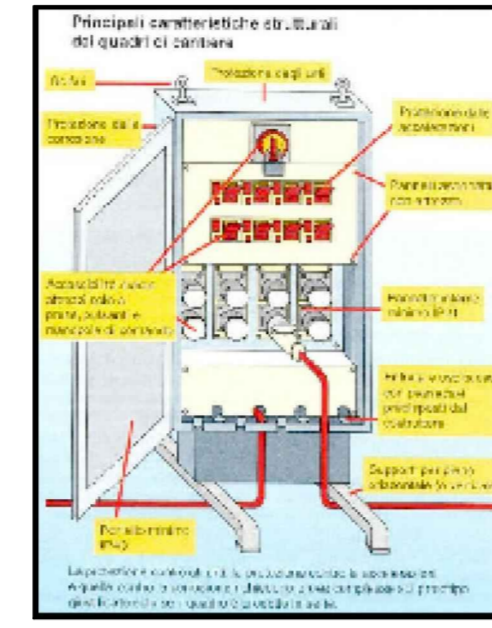

MANOVRE CON OBBLIGO DI MOVIERE

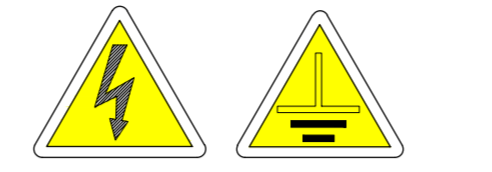


L'impresa dovrà garantire la pulizia delle strade pubbliche mediante spazzatrice stradale



È OBBLIGATORIO
 segnalare difetti e deficienze nei mezzi di protezione e sicurezza e indicare subito al responsabile qualsiasi situazione di pericolo di cui si venga a conoscenza

È OBBLIGATORIO USARE
 i mezzi di protezione personale in dotazione a ciascuno

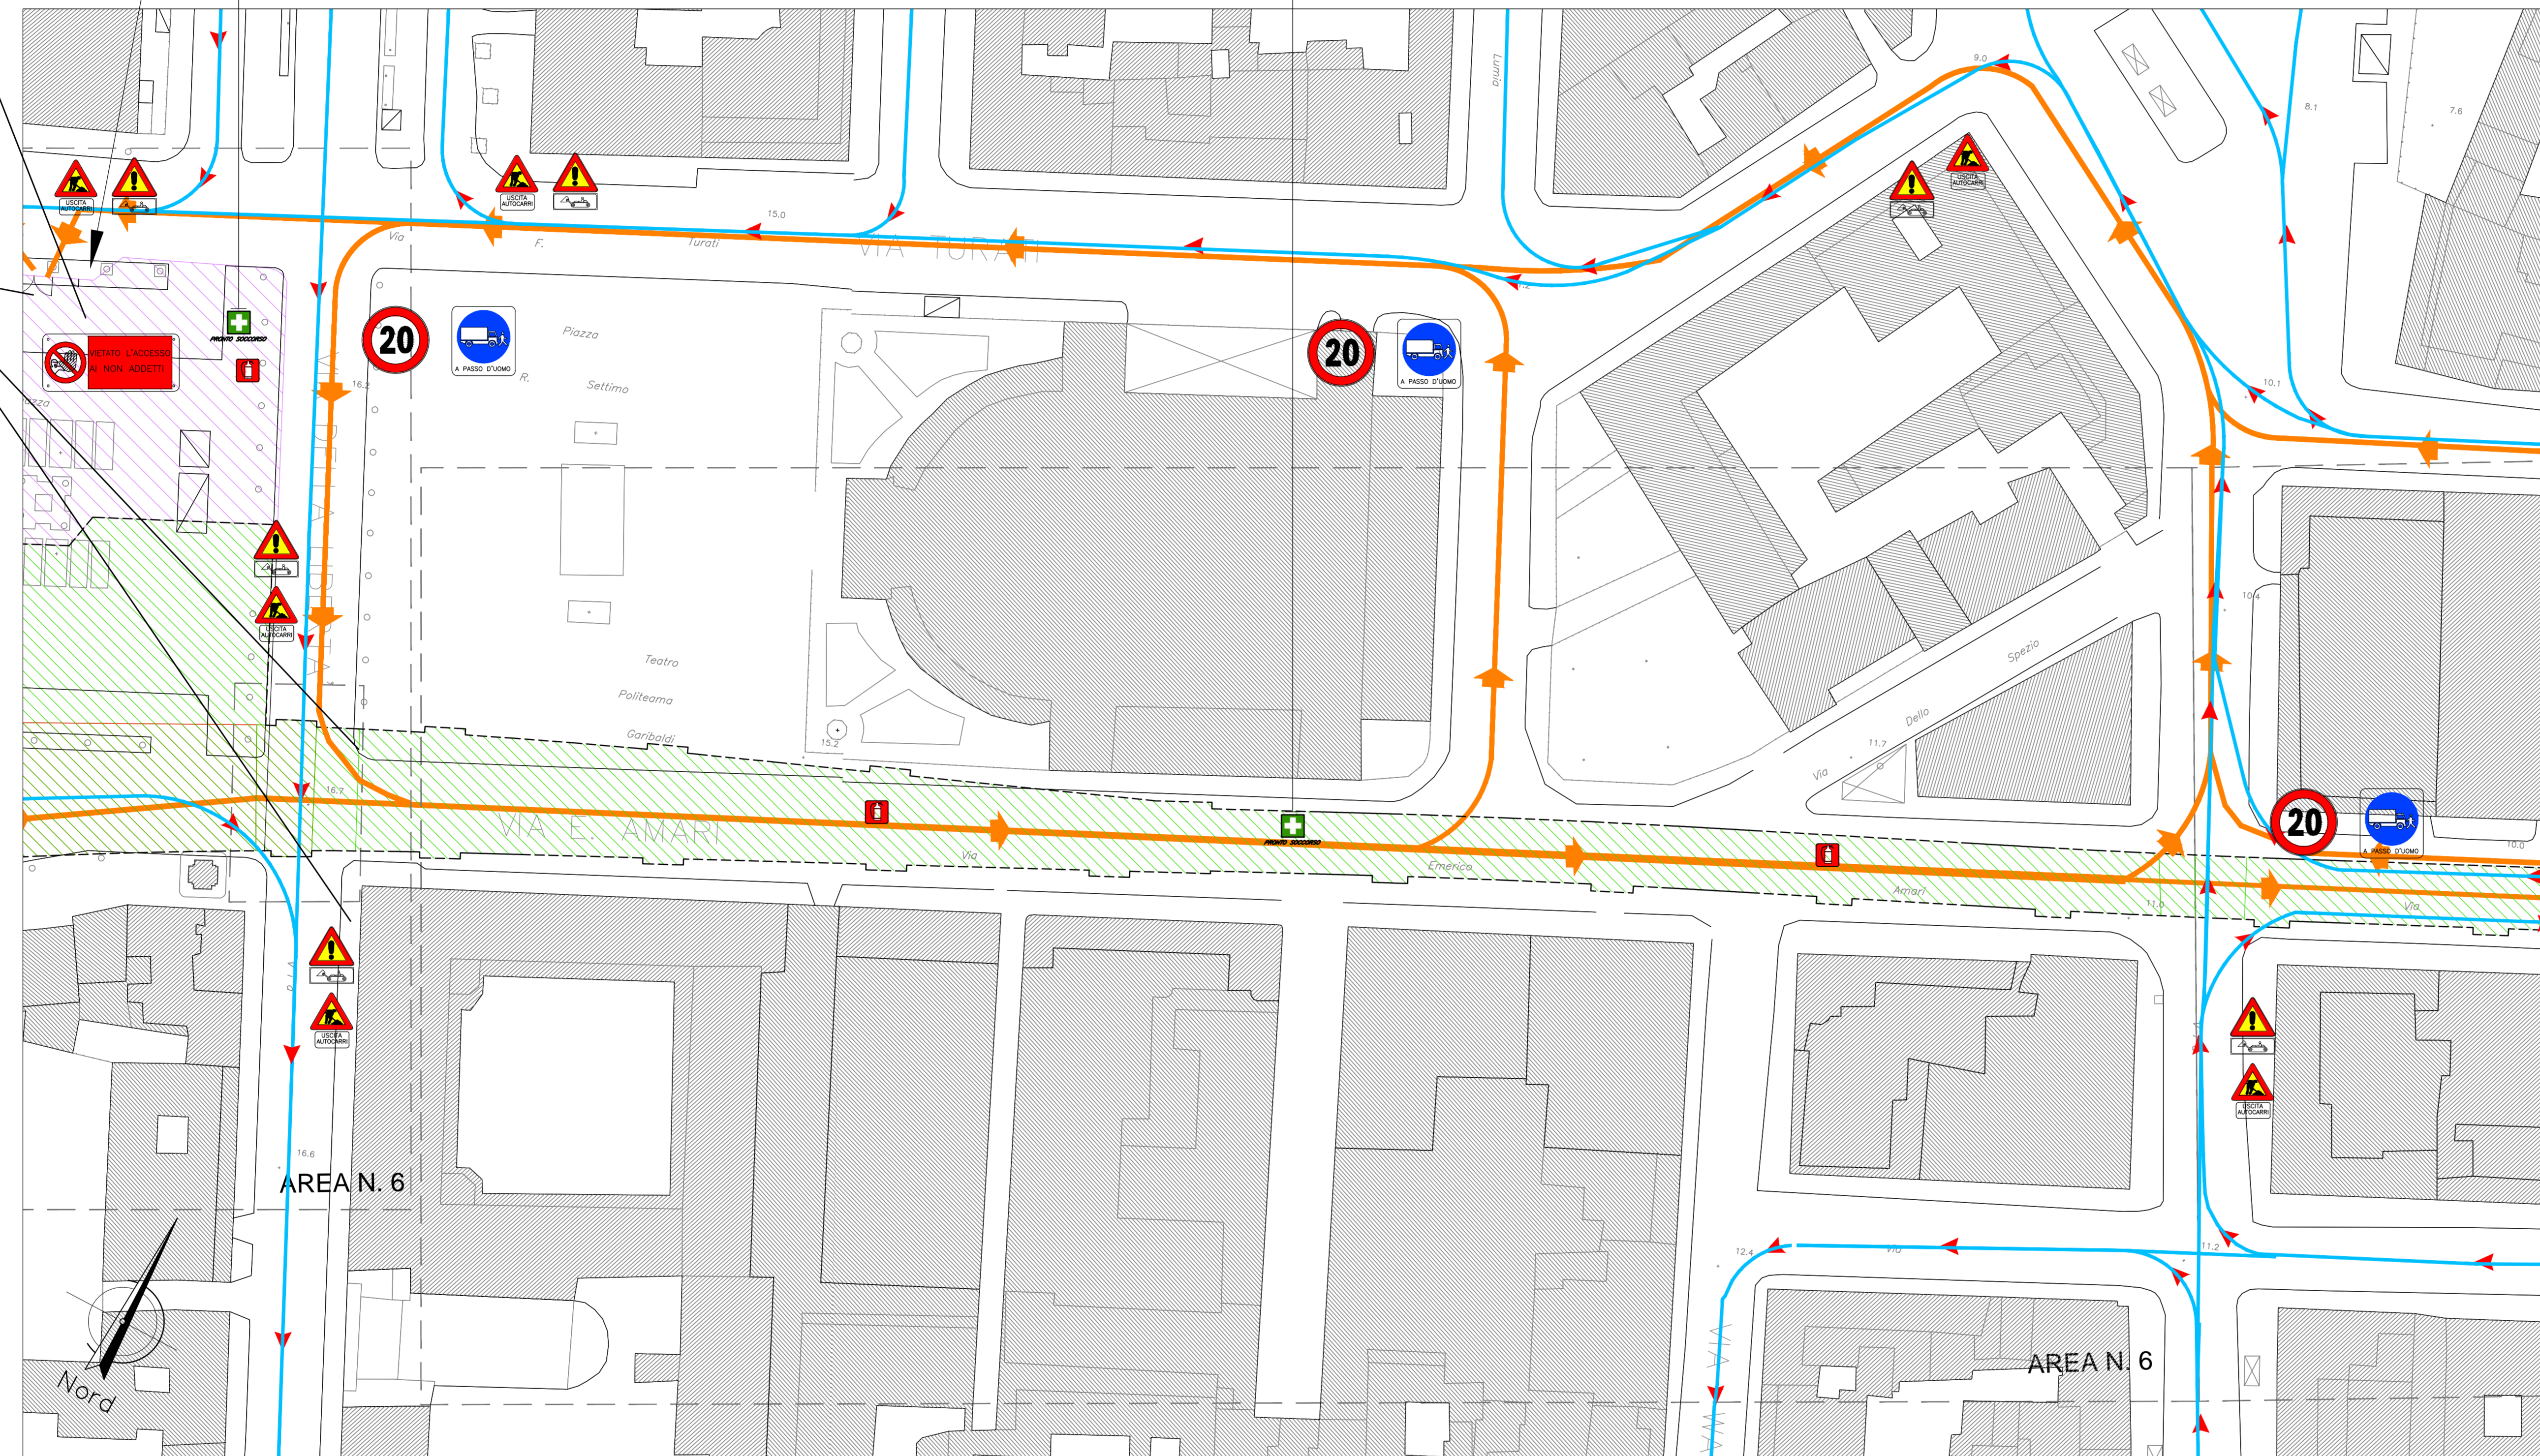


LEGENDA

- AREE DI CANTIERE**
- AREE LOGISTICOPERATIVE
 - AREE DI STOCCAGGIO INTERNE AL CANTIERE
 - AREA DI CANTIERE PER TRINCEA
 - AREE DI STOCCAGGIO ATTREZZATURE E MATERIALI
 - AREA INTERMODALE
 - RECINZIONE DI CANTIERE
 - RECINZIONE PERCORSO PEDONALE

- FASI REALIZZATIVE**
- ATTIVITÀ DI ESECUZIONE PALLI SCAVO DI RIBASSO E SOTTOTONO, CON INTERRUZIONE DELLA VIABILITÀ DI SUPERFICIE
 - ATTIVITÀ DI SCAVO A FORDO CIECO E RIPRISTINO VIABILITÀ DI SUPERFICIE
 - DEMOLIZIONE MURO ESISTENTE E MARCIAPIEDI
 - EDIFICI EVENTUALMENTE DA DEMOLIRE
 - AREE LIBERE A DISPOSIZIONE

- GESTIONE DEL TRAFFICO**
- VERSO DI PERCORRENZA ATTUALE
 - VERSO DI PERCORRENZA IN FASE DI ESECUZIONE LAVORI
 - VIABILITÀ DI CANTIERE IN FASE DI SCAVO GALLERIA
 - VIABILITÀ DI CANTIERE IN FASE DI SCAVO GALLERIA: SENSO DI MARCIA OPPOSTO ALL'ATTUALE
 - PERCORSO PEDONALE DURANTE LA FASE DI SPOSTAMENTO DEI SOTTOSERVIZI (FASE A0)
 - FRONTE DI SCAVO
 - ACCESSO AL CANTIERE
 - BINARI ESISTENTI

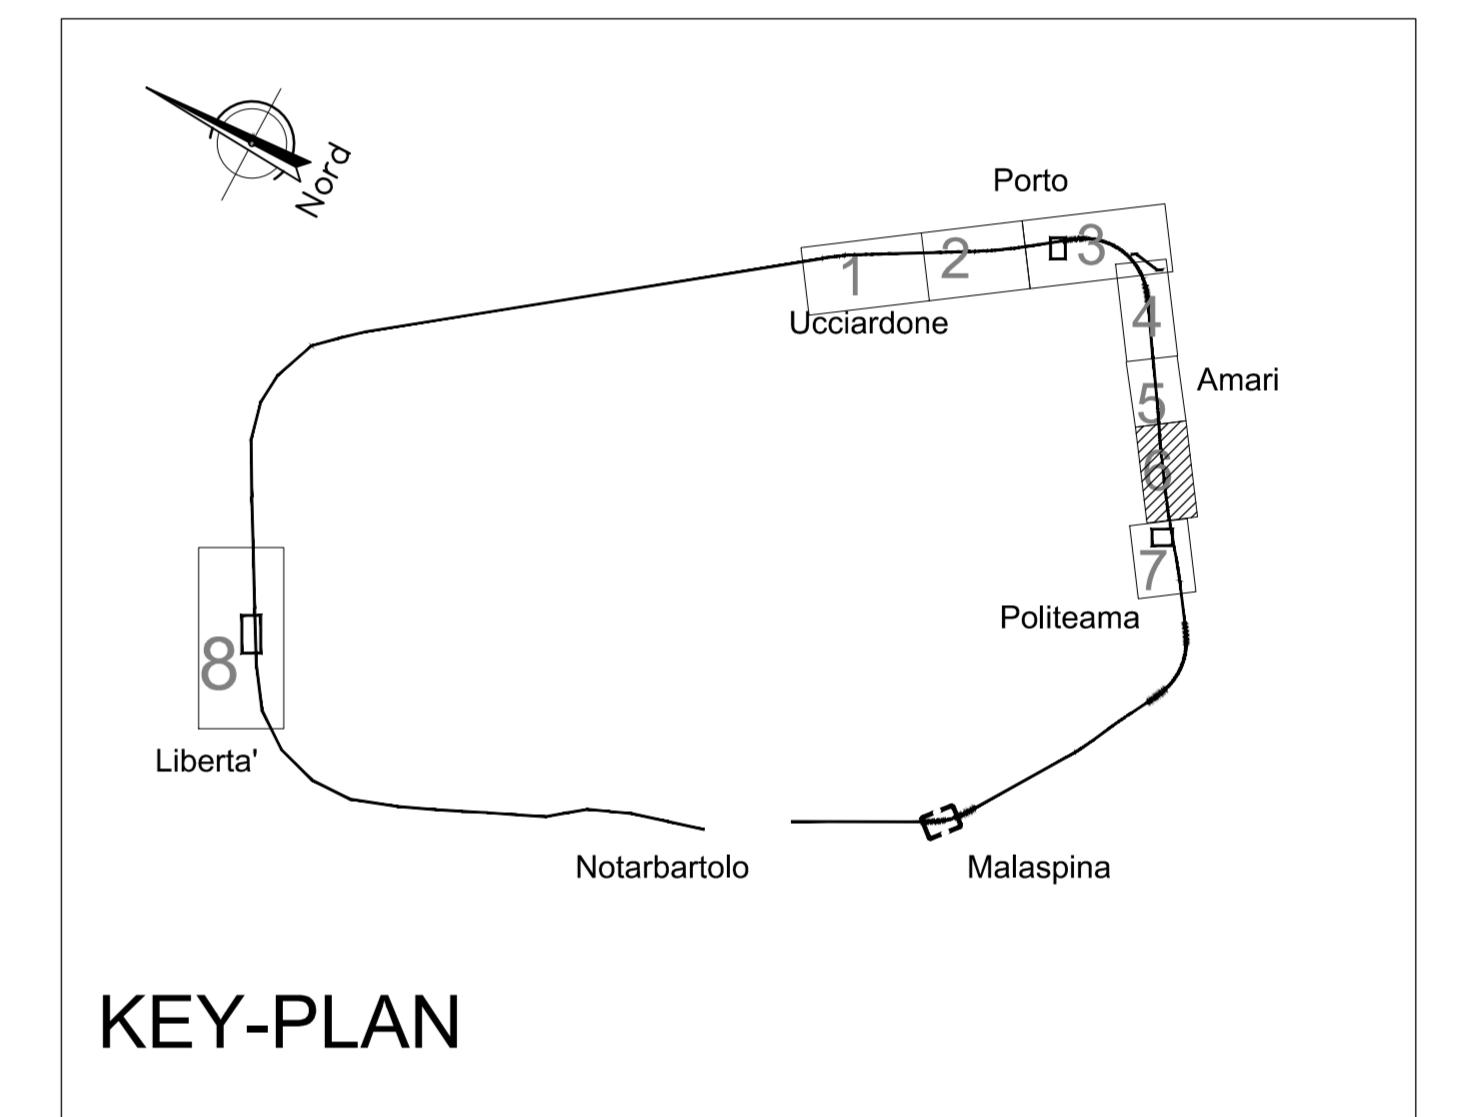

COMUNE DI PALERMO

COMITENTE:

DIREZIONE LAVORI:

IMPRESA ESECUTRICE:

PROGETTO ESECUTIVO
 PRIMO LOTTO FUNZIONALE CHIUSURA DELL'ANELLO FERROVIARIO IN SOTTERRANEO NEL TRATTO DI LINEA TRA LE STAZIONI DI PALERMO NOTARBARTOLO E GIACHERY E PROSEGUITO FINO A POLITEAMA

PIANO DI SICUREZZA E COORDINAMENTO

AREA 6 - MACROFASE B

COMMESSA	LOTTO	FASE	ENTE	TIPO DOC.	OPERA/DISCIPLINA	PROGR.	REV.	SCALA
RS72	01	EZZP8	SZ0600	004	A			1:500

PROGETTAZIONE: ATI (Associazione Temporanea d'Imprese)

PROGINT (Capogruppo Mandataria)

sab (Mandante)

Rev.	Descrizione	Redatto	Data	Verificato	Data	Approvato	Data
A	Emissione	C. Di Serio	20.10.10	M. Curiale	21.10.10	S. Esposito	21.10.10