

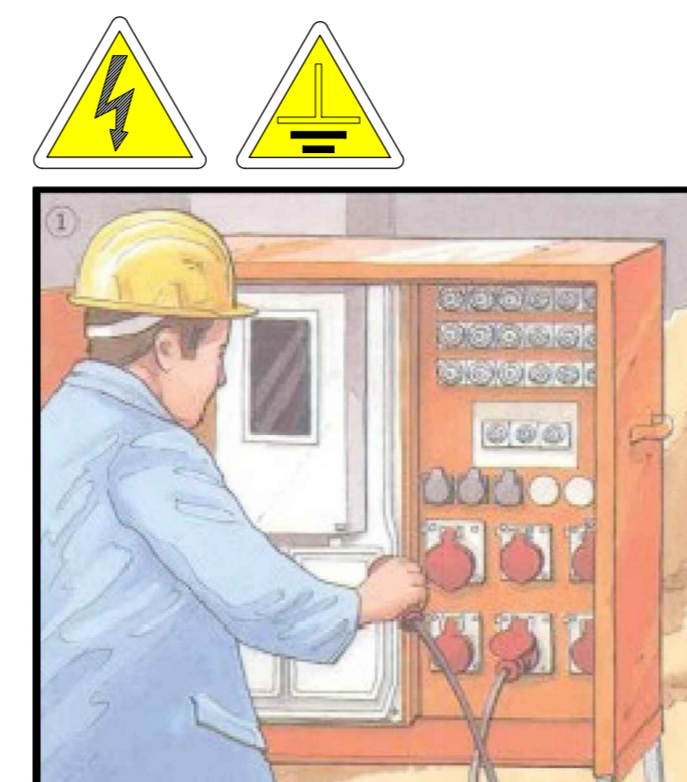


**!**  
 Impianto automatico lavaggio pneumatici, mezzi di cantiere prima dell'immissione sulle strade pubbliche

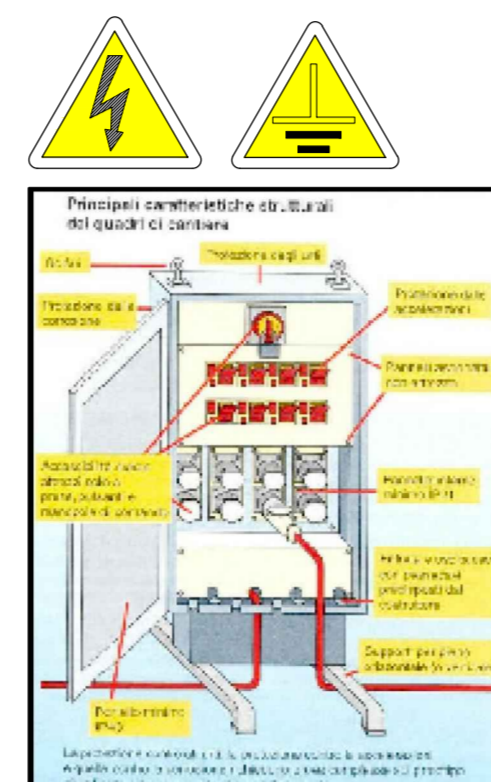

**!**  
 L'impresa dovrà garantire la pulizia delle strade pubbliche mediante spazzatrice stradale

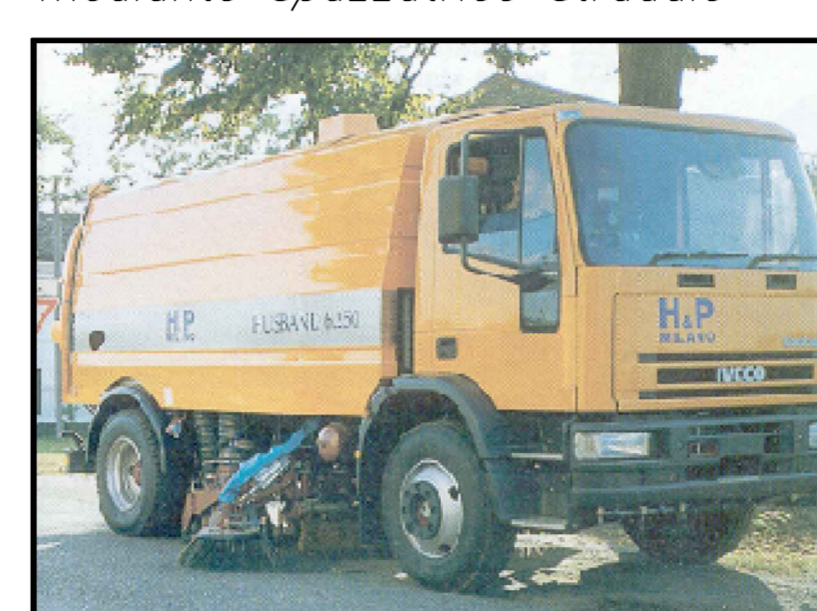

**LEGENDA**

**AREE DI CANTIERE**

- AREE LOGISTICOPERATIVE
- AREE DI STOCCAGGIO INTERNE AL CANTIERE
- AREA DI CANTIERE PER TRINCEA
- AREE DI STOCCAGGIO ATTREZZATURE E MATERIALI
- AREA INTERMODALE
- RECINZIONE DI CANTIERE
- RECINZIONE PERCORSO PEDONALE

**FASI REALIZZATIVE**

- ATTIVITA' DI ESECUZIONE PALI SCAVO DI RIBASSO E SOLETTONE, CON INTERRUZIONE DELLA VIABILITA' DI SUPERFICIE
- ATTIVITA' DI SCAVO A FORO CIECO E RIPRISTINO VIABILITA' DI SUPERFICIE
- DEMOLIZIONE MURO ESISTENTE E MARCIAPIEDI
- RICOSTRUZIONI
- EDIFICI EVENTUALMENTE DA DEMOLIRE
- AREE LIBERE A DISPOSIZIONE



**GESTIONE DEL TRAFFICO**

- VERSO DI PERCORRENZA ATTUALE
- VERSO DI PERCORRENZA IN FASE DI ESECUZIONE LAVORI
- VIABILITA' DI CANTIERE IN FASE DI SCAVO GALLERIA
- VIABILITA' DI CANTIERE IN FASE DI SCAVO GALLERIA - SENSO DI MARCIA OPPOSTO ALL'ATTUALE
- PERCORSO PERSONALE DURANTE LA FASE DI SPOSTAMENTO DEI SOTTOSERVIZI (FASE A0)
- FRONTE DI SCAVO
- ACCESSO AL CANTIERE
- BINARI ESISTENTI

**!** **E' OBBLIGATORIO**

SEGNALARE DIFETTI E DEFICIENZE DEI MEZZI DI PROTEZIONE E SICUREZZA E INDAGARE SUBITO AL RESPONSABILE QUALSIASI SITUAZIONE DI PERICOLO DI CUI SI VENGA A CONOSCENZA

**!** **E' OBBLIGATORIO USARE I MEZZI DI PROTEZIONE PERSONALE IN DOTAZIONE A CIASCUNO**

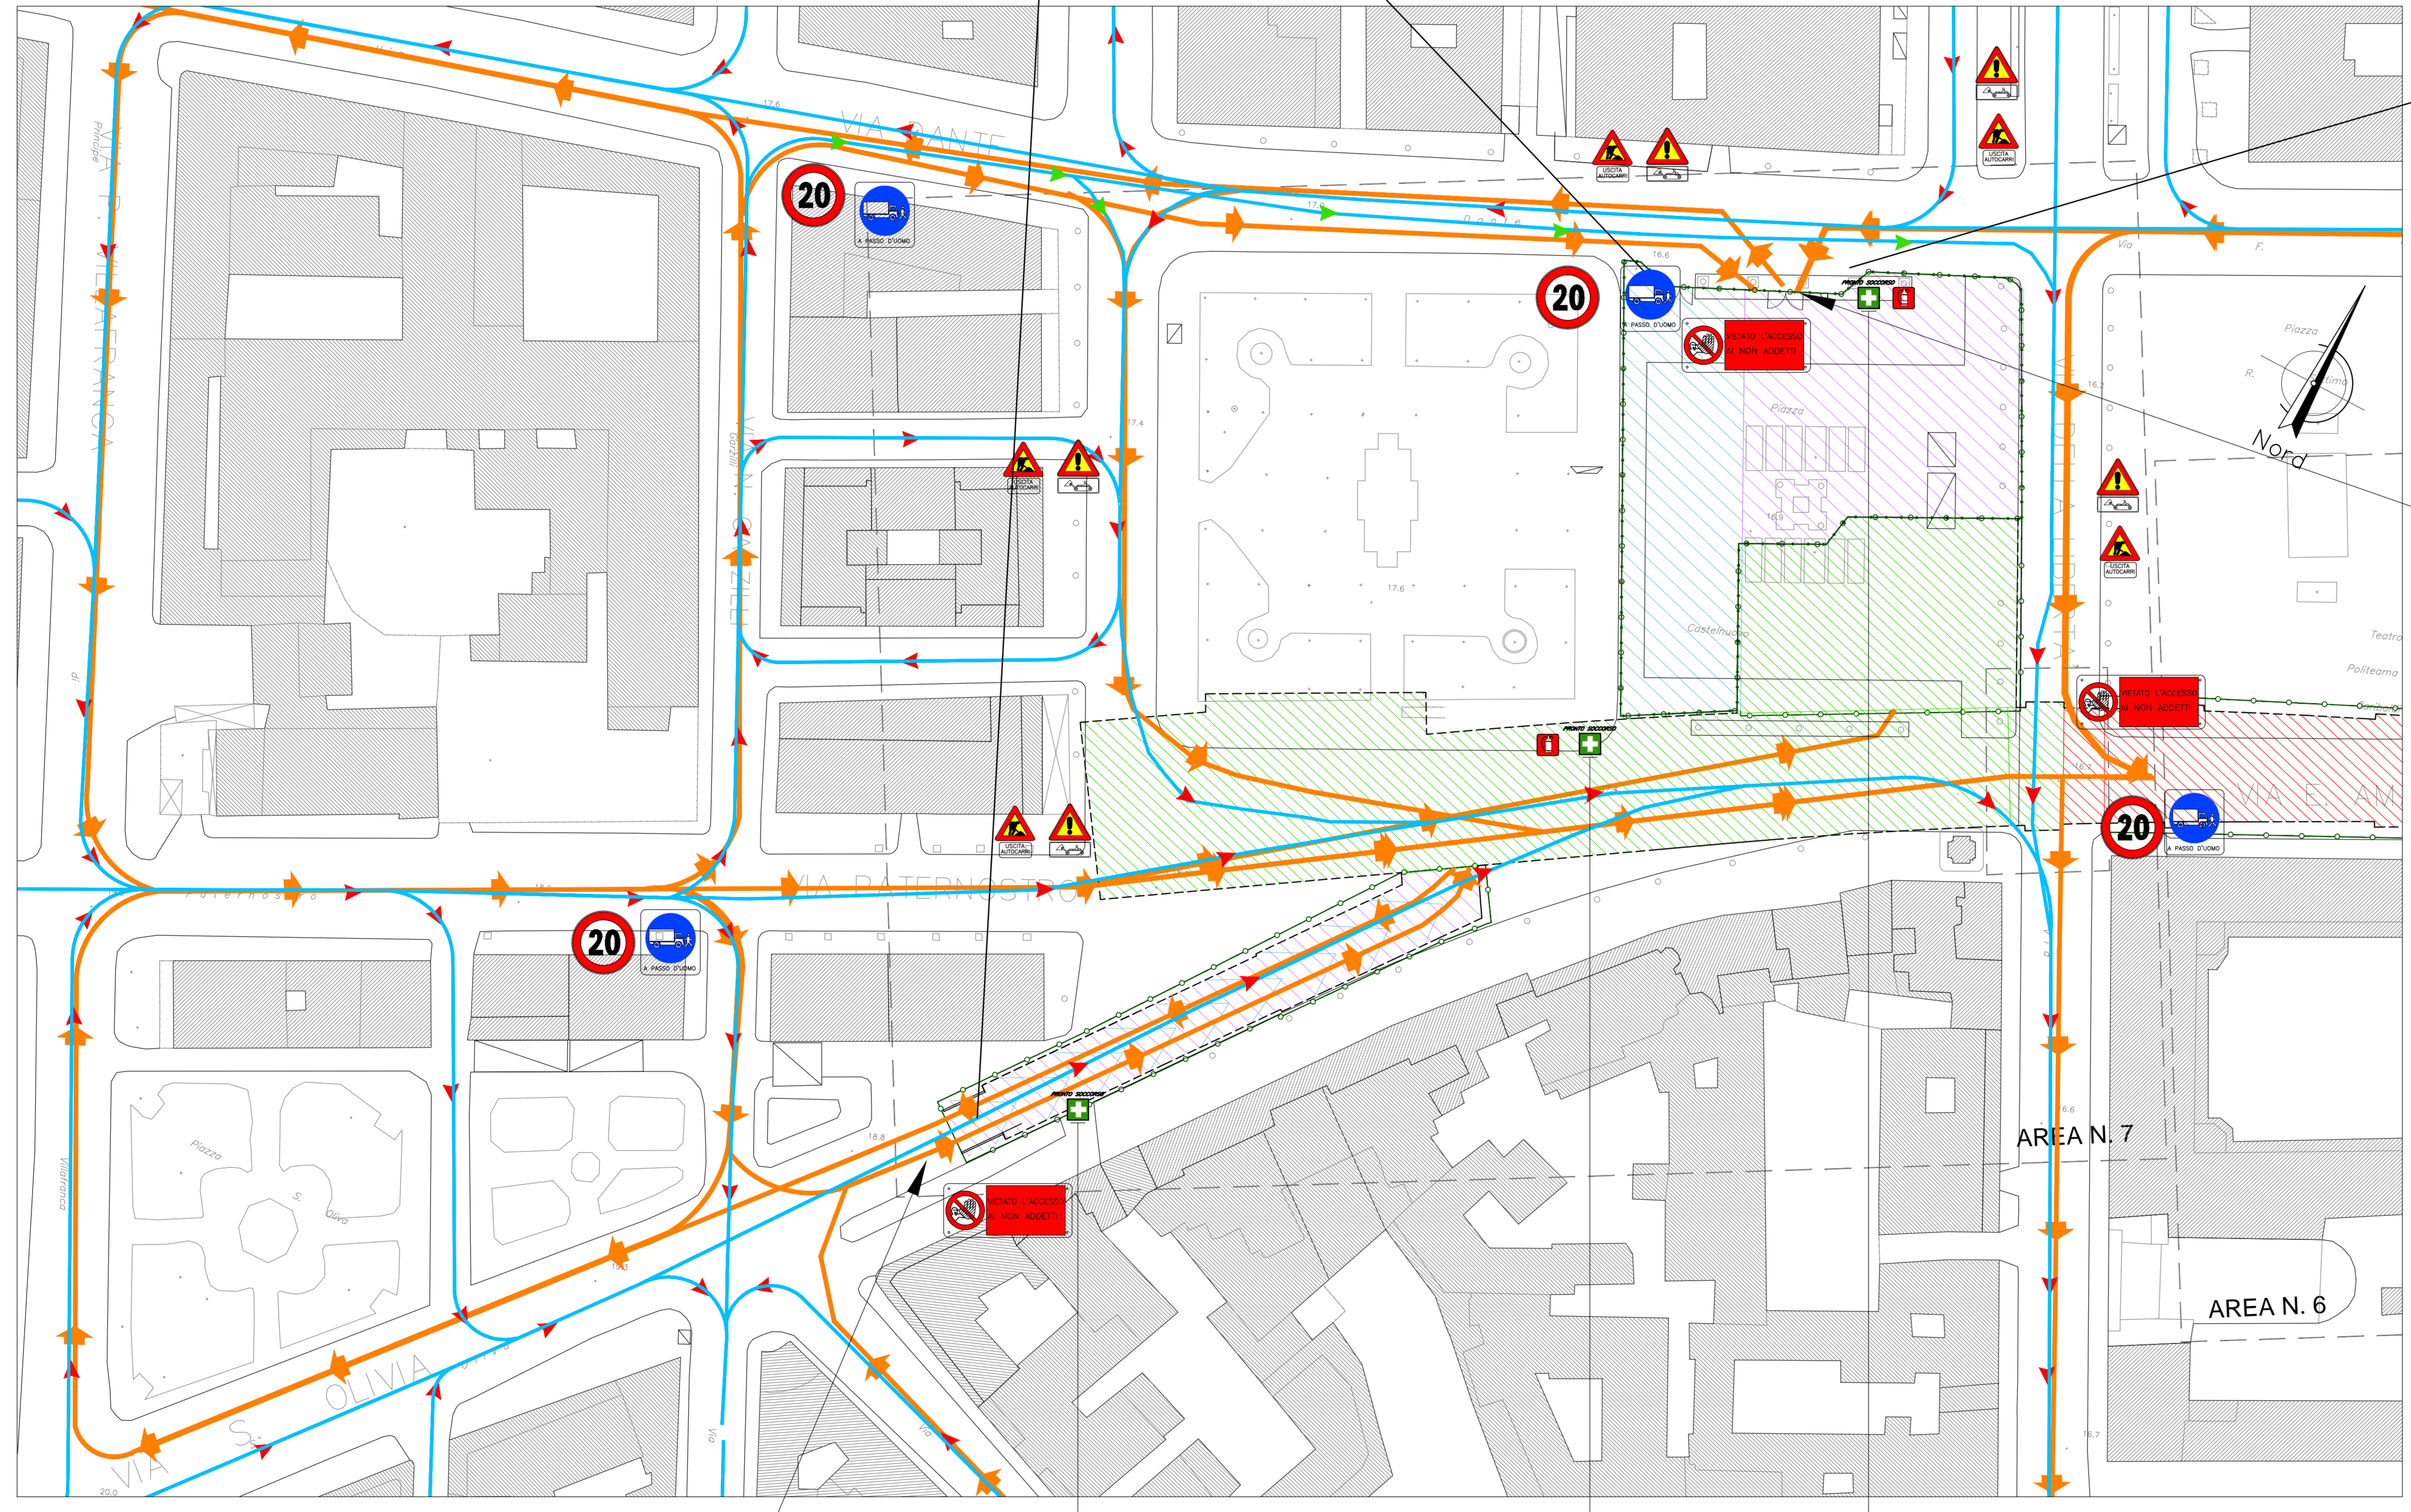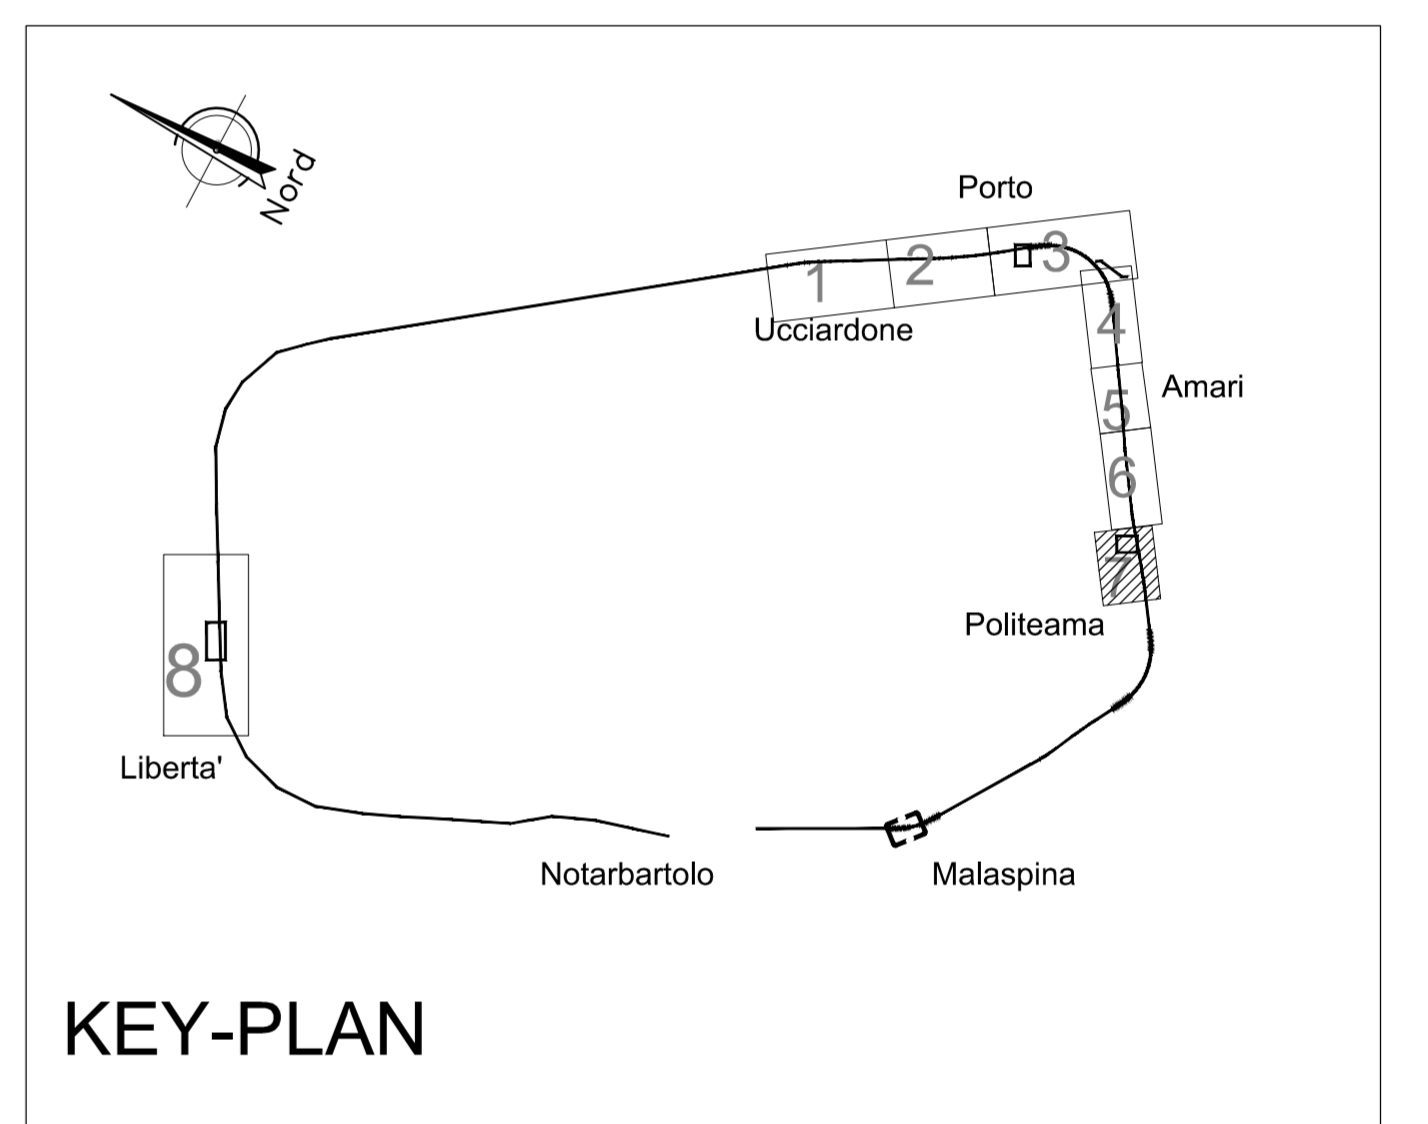

MANOVRE CON OBBLIGO DI MOVIERE

MANOVRE CON OBBLIGO DI MOVIERE



COMUNE DI PALERMO

COMMITTENTE: RFI RETE FERROVIARIA ITALIANA GRUPPO FERROVIE DELLO STATO

DIREZIONE LAVORI: ITALFERR GRUPPO FERROVIE DELLO STATO

IMPRESA ESECUTRICE: TM

**PROGETTO ESECUTIVO**  
**PRIMO LOTTO FUNZIONALE CHIUSURA DELL'ANELLO FERROVIARIO IN SOTTERRANEO NEL TRATTO DI LINEA TRA LE STAZIONI DI PALERMO NOTARBARTOLO E GIACHERY E PROSEGUITO FINO A POLITEAMA**

**PIANO DI SICUREZZA E COORDINAMENTO**

AREA 7 - MACROFASE B

COMMESSA	LOTTO	FASE	ENTE TIPO DOC.	OPERA/DISCIPLINA	PROGR.	REV.	SCALA
RS72	01	E	ZZ	P8	SZ0700	005	A 1:500

PROGETTAZIONE: ATI (Associazione Temporanea d'Imprese)

PROGN (Capogruppo Mandataria)

sab (Mandante)

Rev.	Descrizione	Redatto	Data	Verificato	Data	Approvato	Data
A	Emissione	C. Di Serio	20.10.10	M. Curiale	21.10.10	S. Esposito	21.10.10

File: RS72-01-E-02-P8-SZ0700-005-A

In. Esb.