



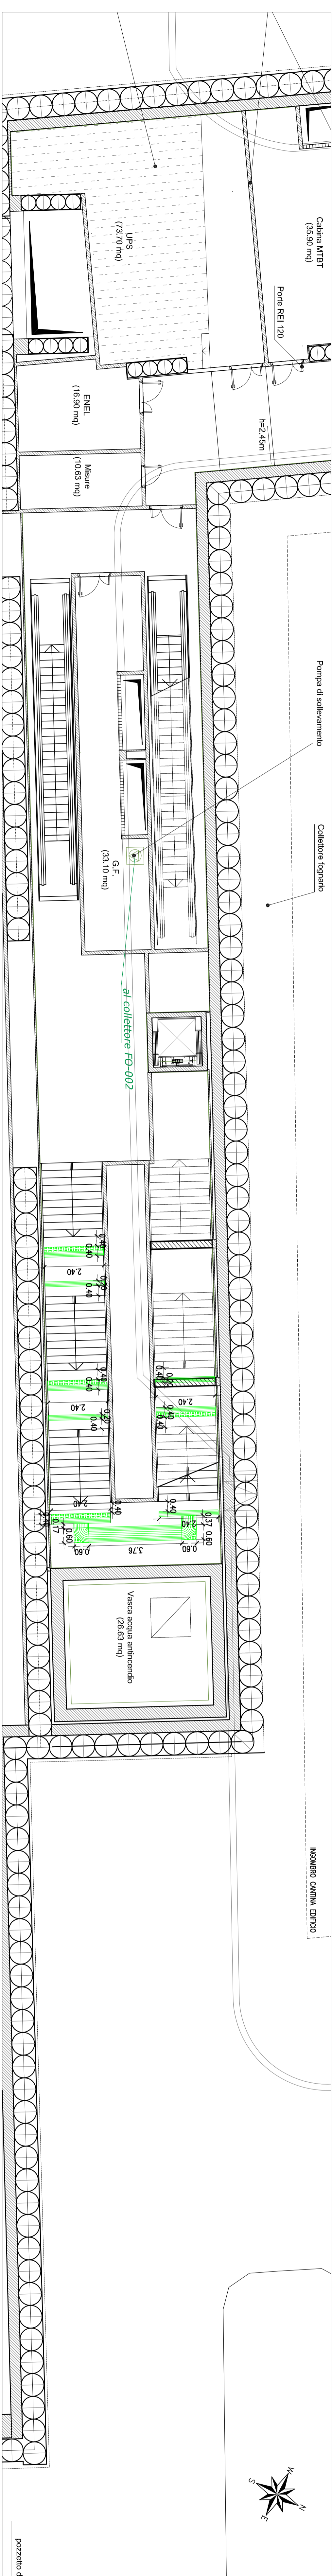

PIANTA LIVELLO MEZZANINO CON PAVIMENTAZIONE SISTEMA LOGES

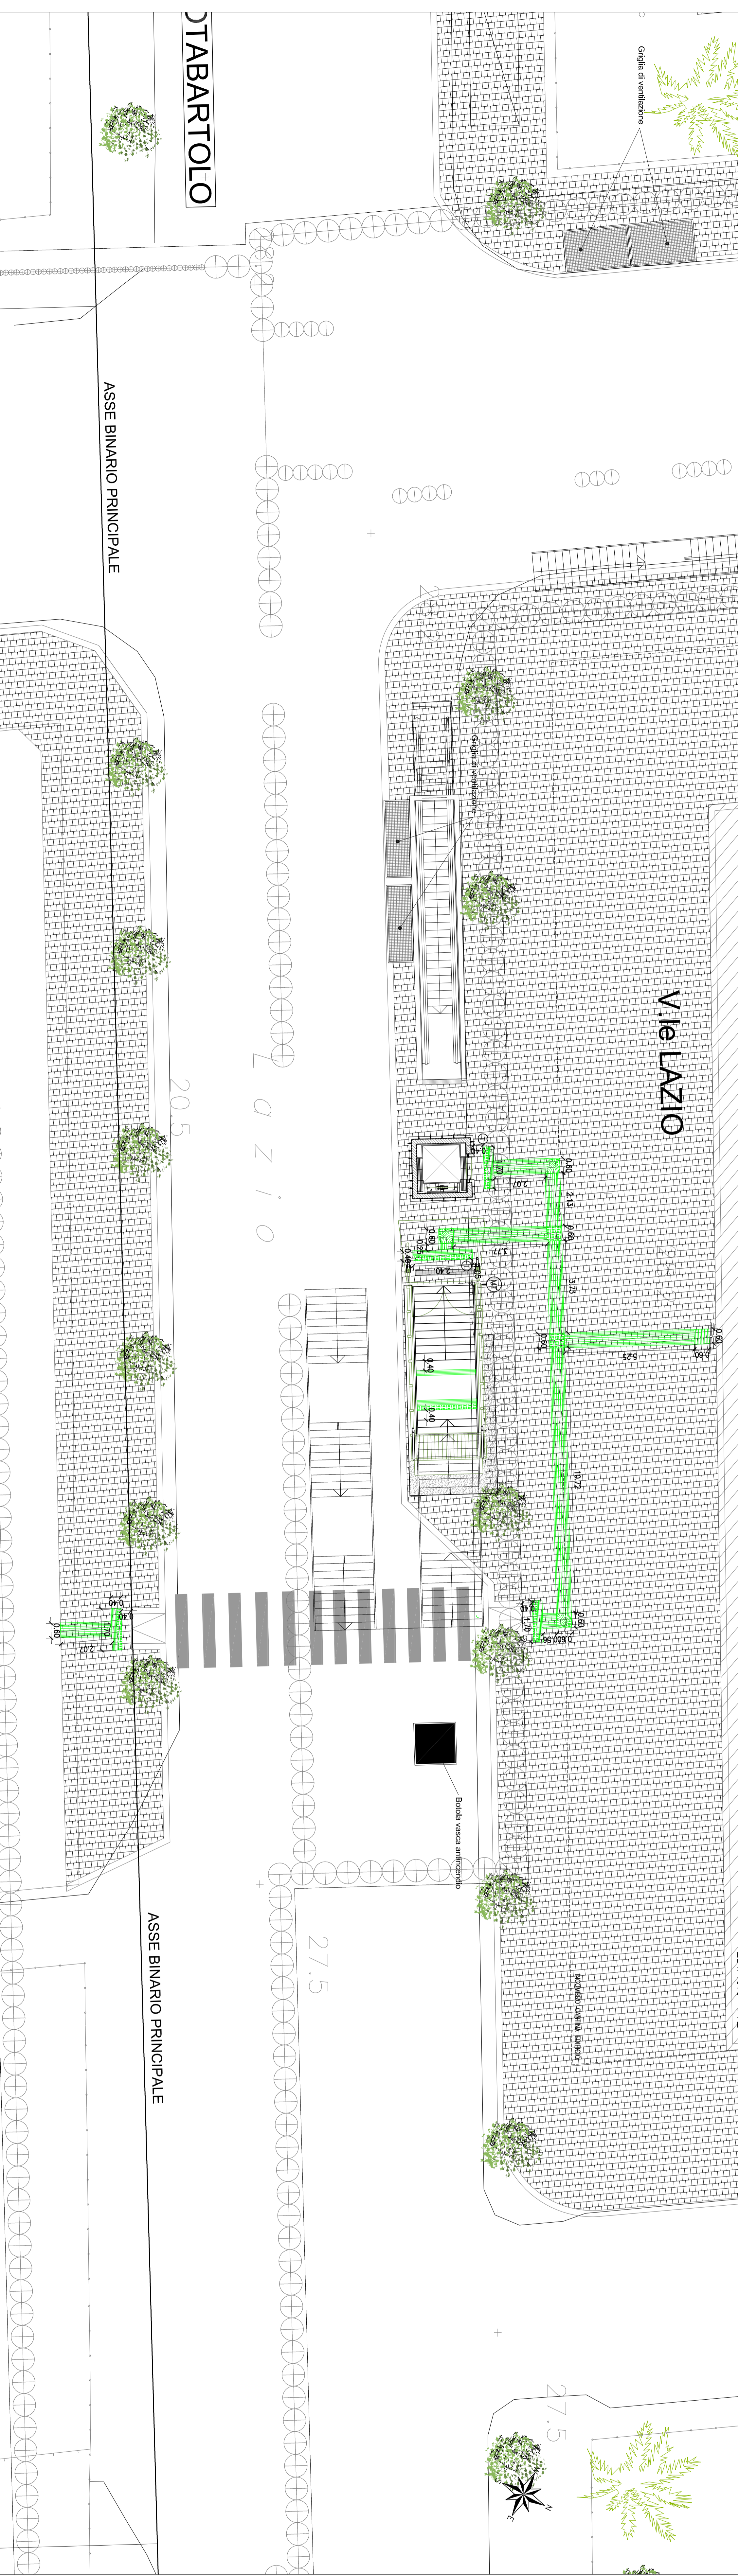

PIANTA LIVELLO ACCESSI CON PAVIMENTAZIONE SISTEMA LOGES



LEGENDA

- CODICE DI DIREZIONE RETTILINEA
 - CODICE DI SVOLTA OBBLIGATORIA A "L"
 - FINE DEL PERCORSO TATTILE IN MANIERA DEFINITIVA
 - CODICE DI SVOLTA A CROCE O A "T"
 - CODICE DI ARRESTO/PERICOLO
 - FASCIA GALLA
 - CODICE DI ATTENZIONE/SERVIZIO
 - CODICE DI PERICOLO VALCABILE
 - MAPPA TATTILE (60x40)
 - TARGHETTA
- N.B. CONTRASTO CROMATICO SUL CIGLIO DI OGNI GRADINO

LEGENDA ARREDI

- CESTINI RIFIUTI
- PANCHINE
- PALINA FERMATA BUS

COMUNE DI PALERMO

COMITENTE: RFI RETE FERROVIARIA ITALIANA GRUPPO FERROVIE DELLO STATO

DIREZIONE LAVORI: ITALFERR GRUPPO FERROVIE DELLO STATO

IMPRESA ESECUTRICE: **TECNIS**

PROGETTO ESECUTIVO

PRIMO LOTTO FUNZIONALE CHIUSURA DELL'ANELLO FERROVIARIO IN SOTTERRANEO NEL TRATTO DI LINEA TRA LE STAZIONI DI PALERMO NOTARBARTOLO E GIACHERY E PROSEGUIMENTO FINO A POLITEAMA

STAZIONE LIBERTÀ (FV01)

PIANTE CON PAVIMENTAZIONE SISTEMA LOGES

COMMESSA	LOTTO FASE	ENTE IPRODOC.	OPERABIS/PIANTA	PROGR.	REV.	SCALA		
RS72	01	E	ZZ	P9	FV0100	002	B	1:100

PROGETTAZIONE: ATI (Associazione Temporanea d'Imprese)

PROGIN (Gruppo Mutuale)

sab (Mutuatrice)

Rev.	Descrizione	Stato	Data	Verifica	Data	Approvato	Data
A	Emisione	C. Tassinari	16/09/10	R. Scudato	16/09/10	S. Scudato	16/09/10
B	Revisione a seguito licenzia	M. Pivato	29/07/11	R. Scudato	29/07/11	S. Scudato	29/07/11