PIANTA SCAVI – Scala 1–200

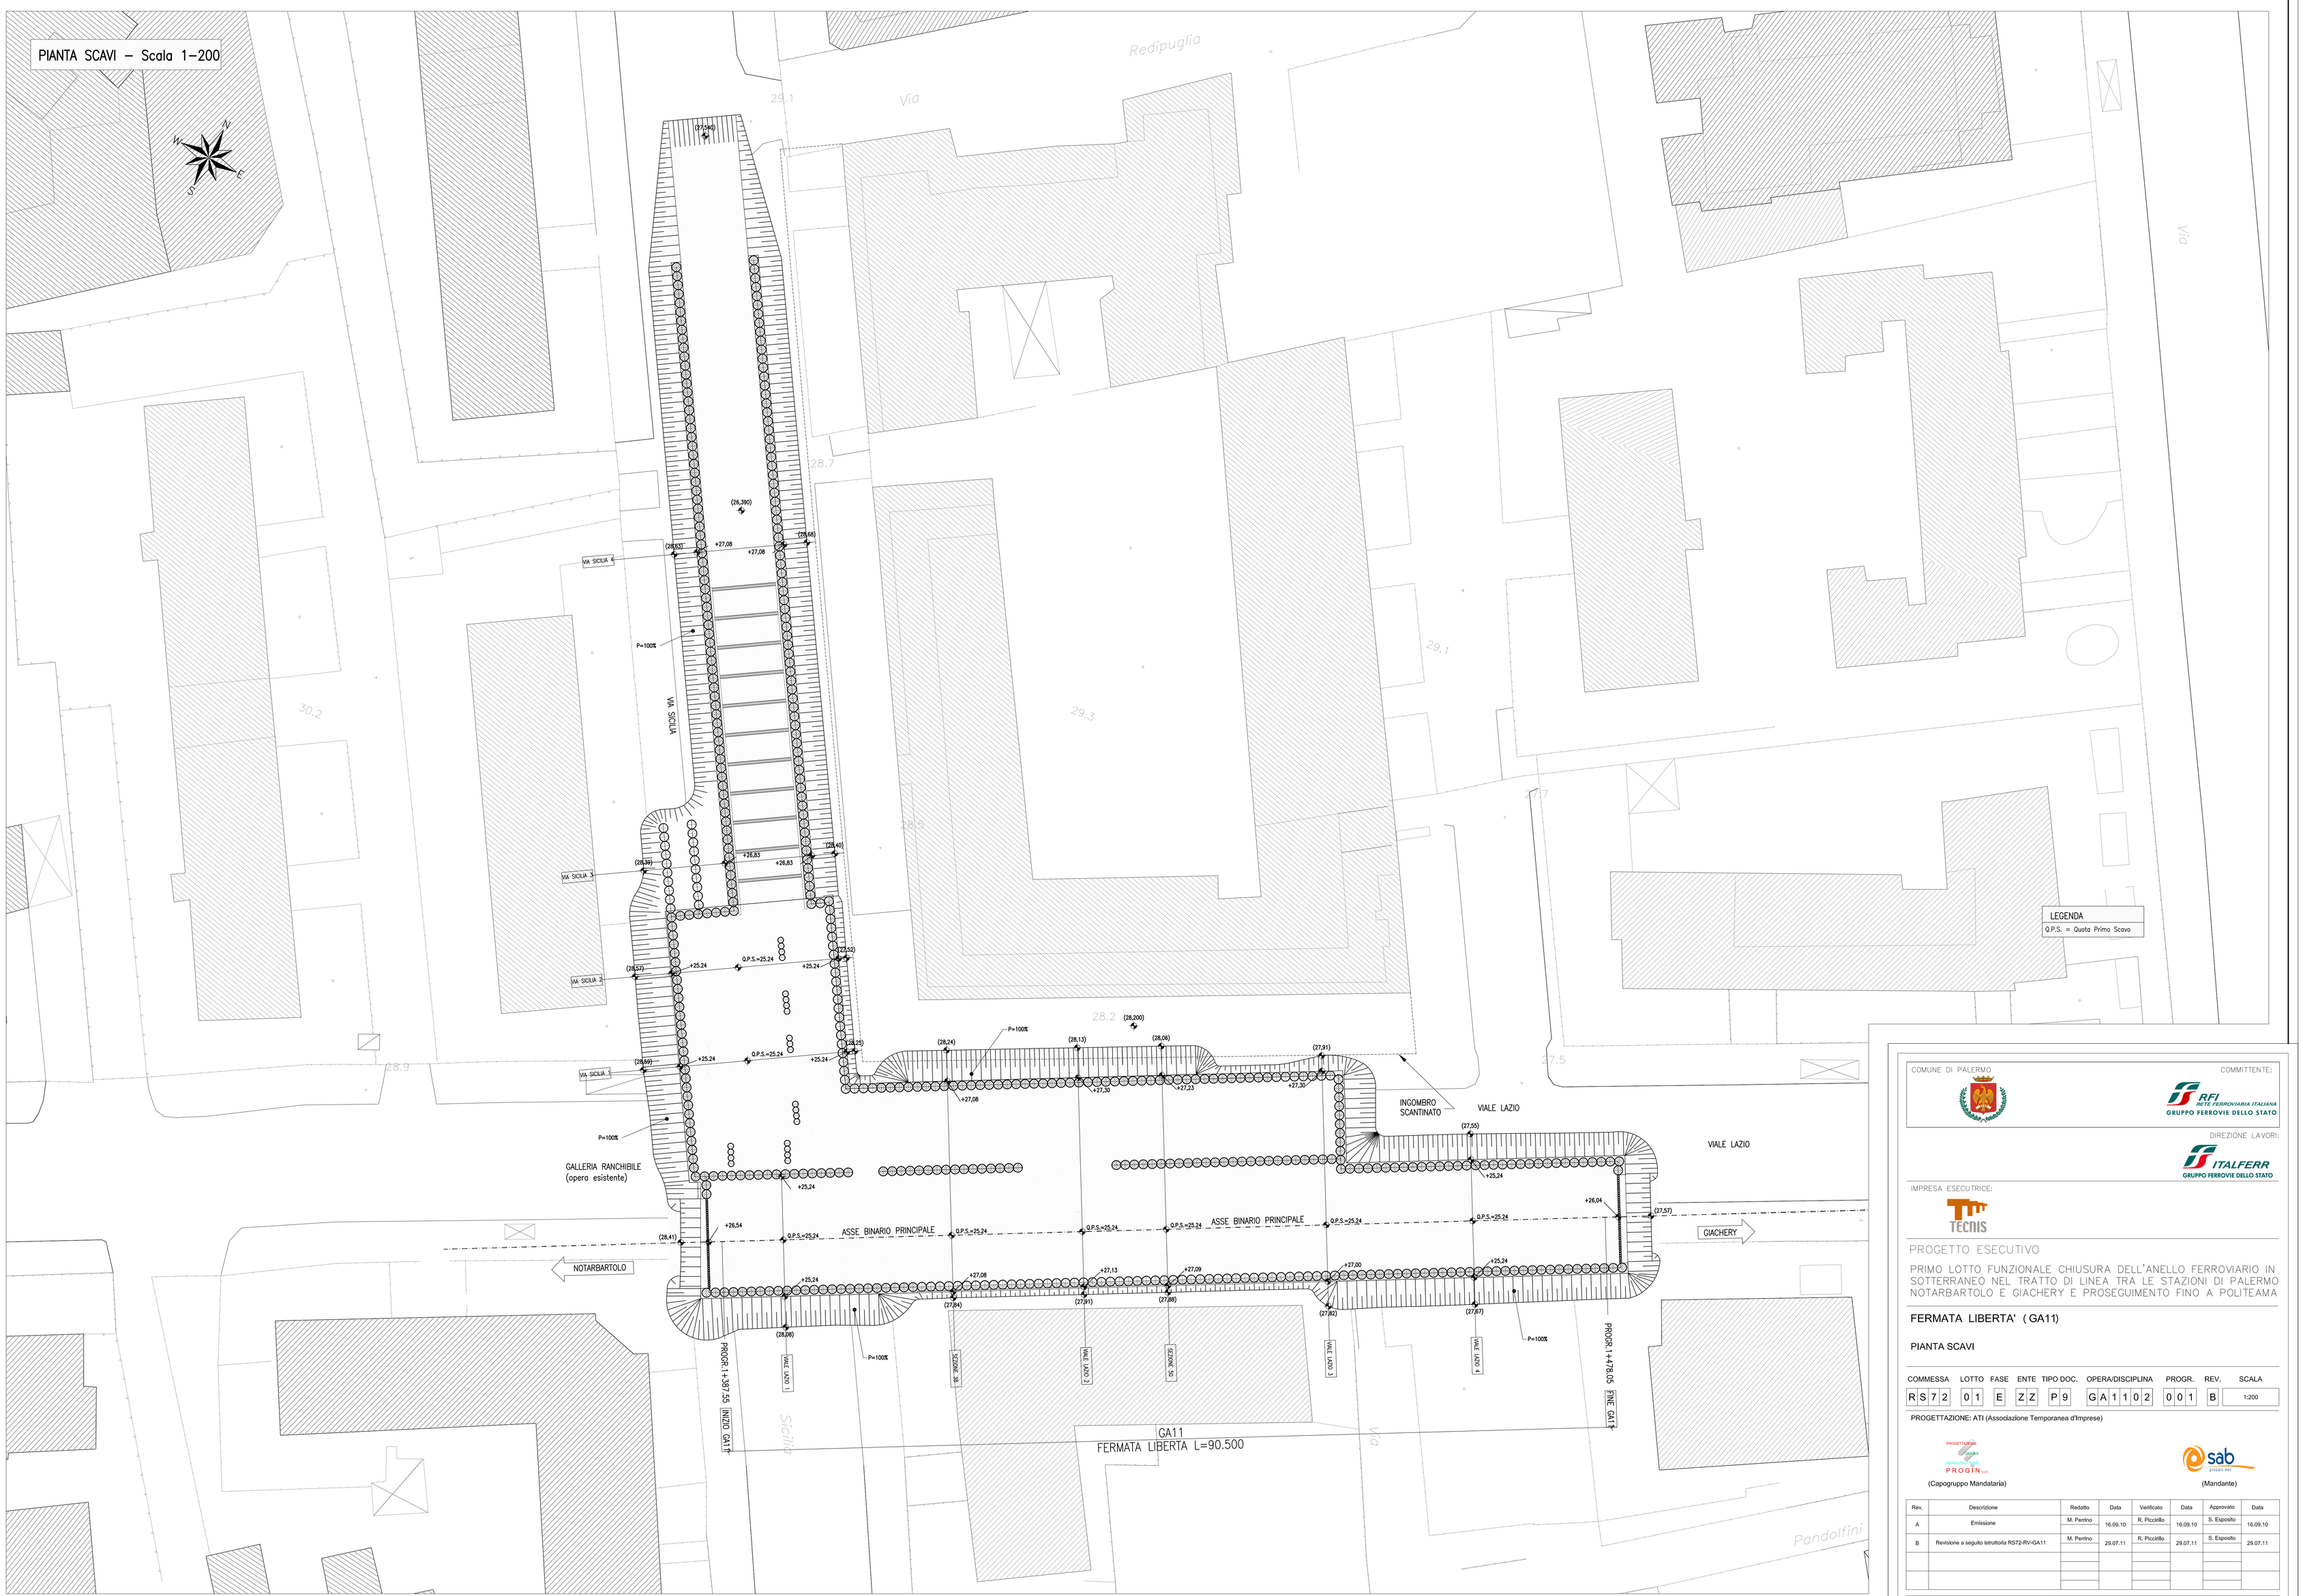

LEGENDA

Q.P.S. = Quota Primo Scavo

COMUNE DI PALERMO

COMMITTENTE: RFI RETE FERROVIARIA ITALIANA GRUPPO FERROVIE DELLO STATO

DIREZIONE LAVORI: ITALFERR GRUPPO FERROVIE DELLO STATO

IMPRESA ESECUTRICE: TECNIS

PROGETTO ESECUTIVO

PRIMO LOTTO FUNZIONALE CHIUSURA DELL'ANELLO FERROVIARIO IN SOTTERRANEO NEL TRATTO DI LINEA TRA LE STAZIONI DI PALERMO NOTARBARTOLO E GIACHERY E PROSEGUIMENTO FINO A POLITEAMA

FERMATA LIBERTA' (GA11)

PIANTA SCAVI

COMMESSA	LOTTO	FASE	ENTE	TIPO DOC.	OPERA/DISCIPLINA	PROGR.	REV.	SCALA
RS72	01	E	ZZ	P9	GA1102	001	B	1:200

PROGETTAZIONE: ATI (Associazione Temporanea d'Imprese)

PROGIN... (Capogruppo Mandataria)

sab (Mandante)

Rev.	Descrizione	Redatto	Data	Verificato	Data	Approvato	Data
A	Emissione	M. Perrino	16.09.10	R. Piccirillo	16.09.10	S. Esposito	16.09.10
B	Revisione a seguito istruttoria RS72-RV-GA11	M. Perrino	29.07.11	R. Piccirillo	29.07.11	S. Esposito	29.07.11

File: RS72-01-E-ZZ-P9-GA1102-001-B

n. Elab.: