PLANIMETRIA–Scala 1:200

Tabella Materiali:

CALCESTRUZZO PALI	Rck >=35 MPa classe minima di consistenza S5 rapporto A/C =0,60 classe di esposizione XC2 tipo di cemento III, IV, V Dmax inerti 25 mm
CALCESTRUZZO NON STRUTTURALE	Rck >=15 MPa
ACCIAIO per carpenterie	Fe430 controllato in stabilimento saldabile
ACCIAIO per C.A.	FeB 44K controllato in stabilimento saldabile

Elemento	Copriferro (cm)	ϕ_{max}inerti (mm)
PALI 920	6.0 (–0 +0.5) per getti c.t.	25
RIVESTIMENTO INTERNO	4.0 (–0 +0.5)	25

Tabella Incidenze:

INCIDENZA PALI	110 Kg\mc
INCIDENZA CORDOLO CORONAMENTO	110 Kg\mc

PALI RAMPA		
	PALI #920	
TRATTI	N°	L (m)
TR1	6	4
TR2	9	6
TR3	6	8
TR4	8	10
TR5	7	12
TR6	11	14
TR7	26	17
TR8	26	17
TR9	11	14
TR10	7	12
TR11	8	10
TR12	6	8
TR13	9	6
TR14	6	4

PALI CORPO SCALA		
	PALI #920	
TRATTI	N°	L (m)
TR1	2	10
TR2	2	8
TR3	4	6
TR4	2	4
TR5	2	10
TR6	2	8
TR7	4	6
TR8	2	4

PROFILO LONGITUDINALE PALIFICATA CORPO SCALA LATO SX
Scala 1:200

PROFILO LONGITUDINALE PALIFICATA CORPO SCALA LATO DX
Scala 1:200

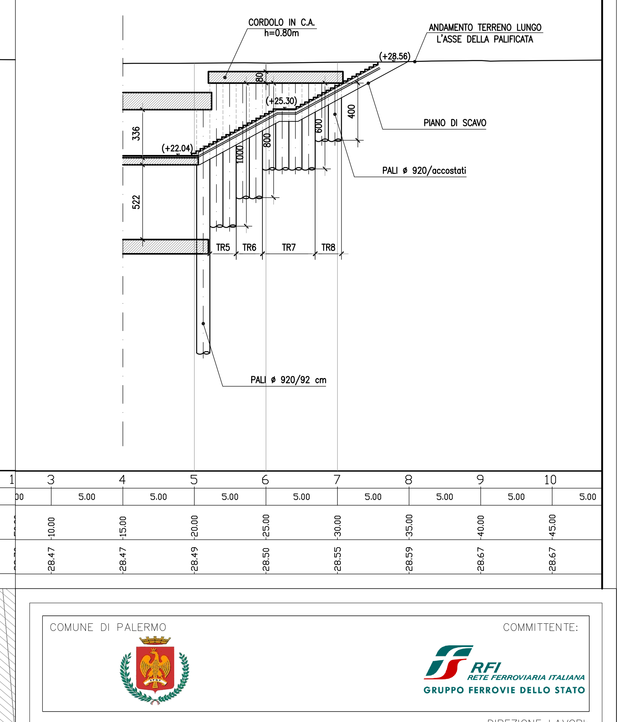

SVILUPPATA PALIFICATA RAMPA – Scala 1:200

N.B:LE PROGRESSIVE SONO RIFERITE ALL'ASSE DELLA PALIFICATA

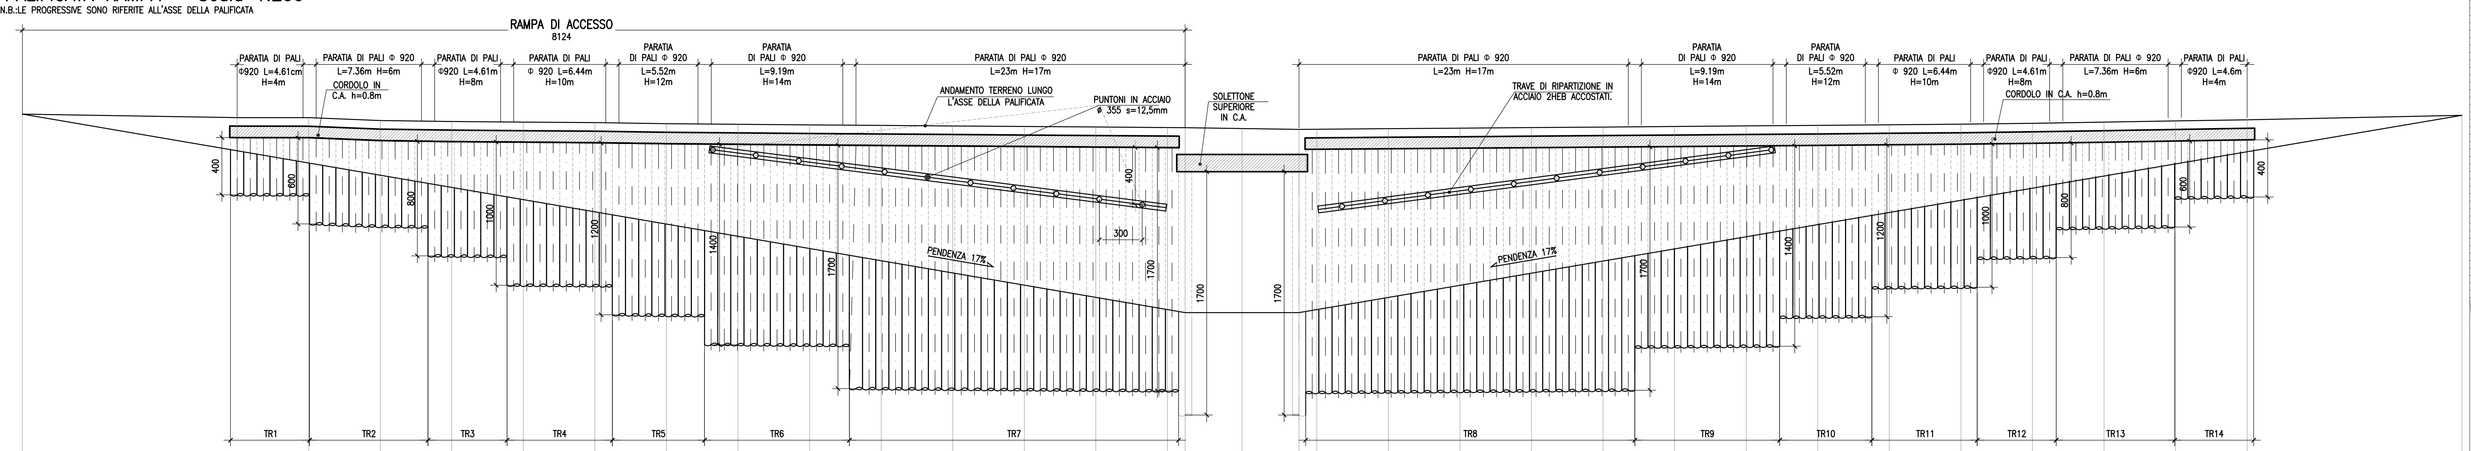

SCALA 1:200

QUOTE: 0.000

| | | |