

PROFLO LONGITUDINALE PALIFICATA LOCALI TECNICI - Scd. 1:200

SCALE PROIEZIONE: SCALA: 1:2000; SCALA: 1:200

LOCALI TECNICI


1:200

PIANTA DI INAL. A 1:200



ANALISI TECNICA LINEA

LOCALI TECNICI PALIFICATI

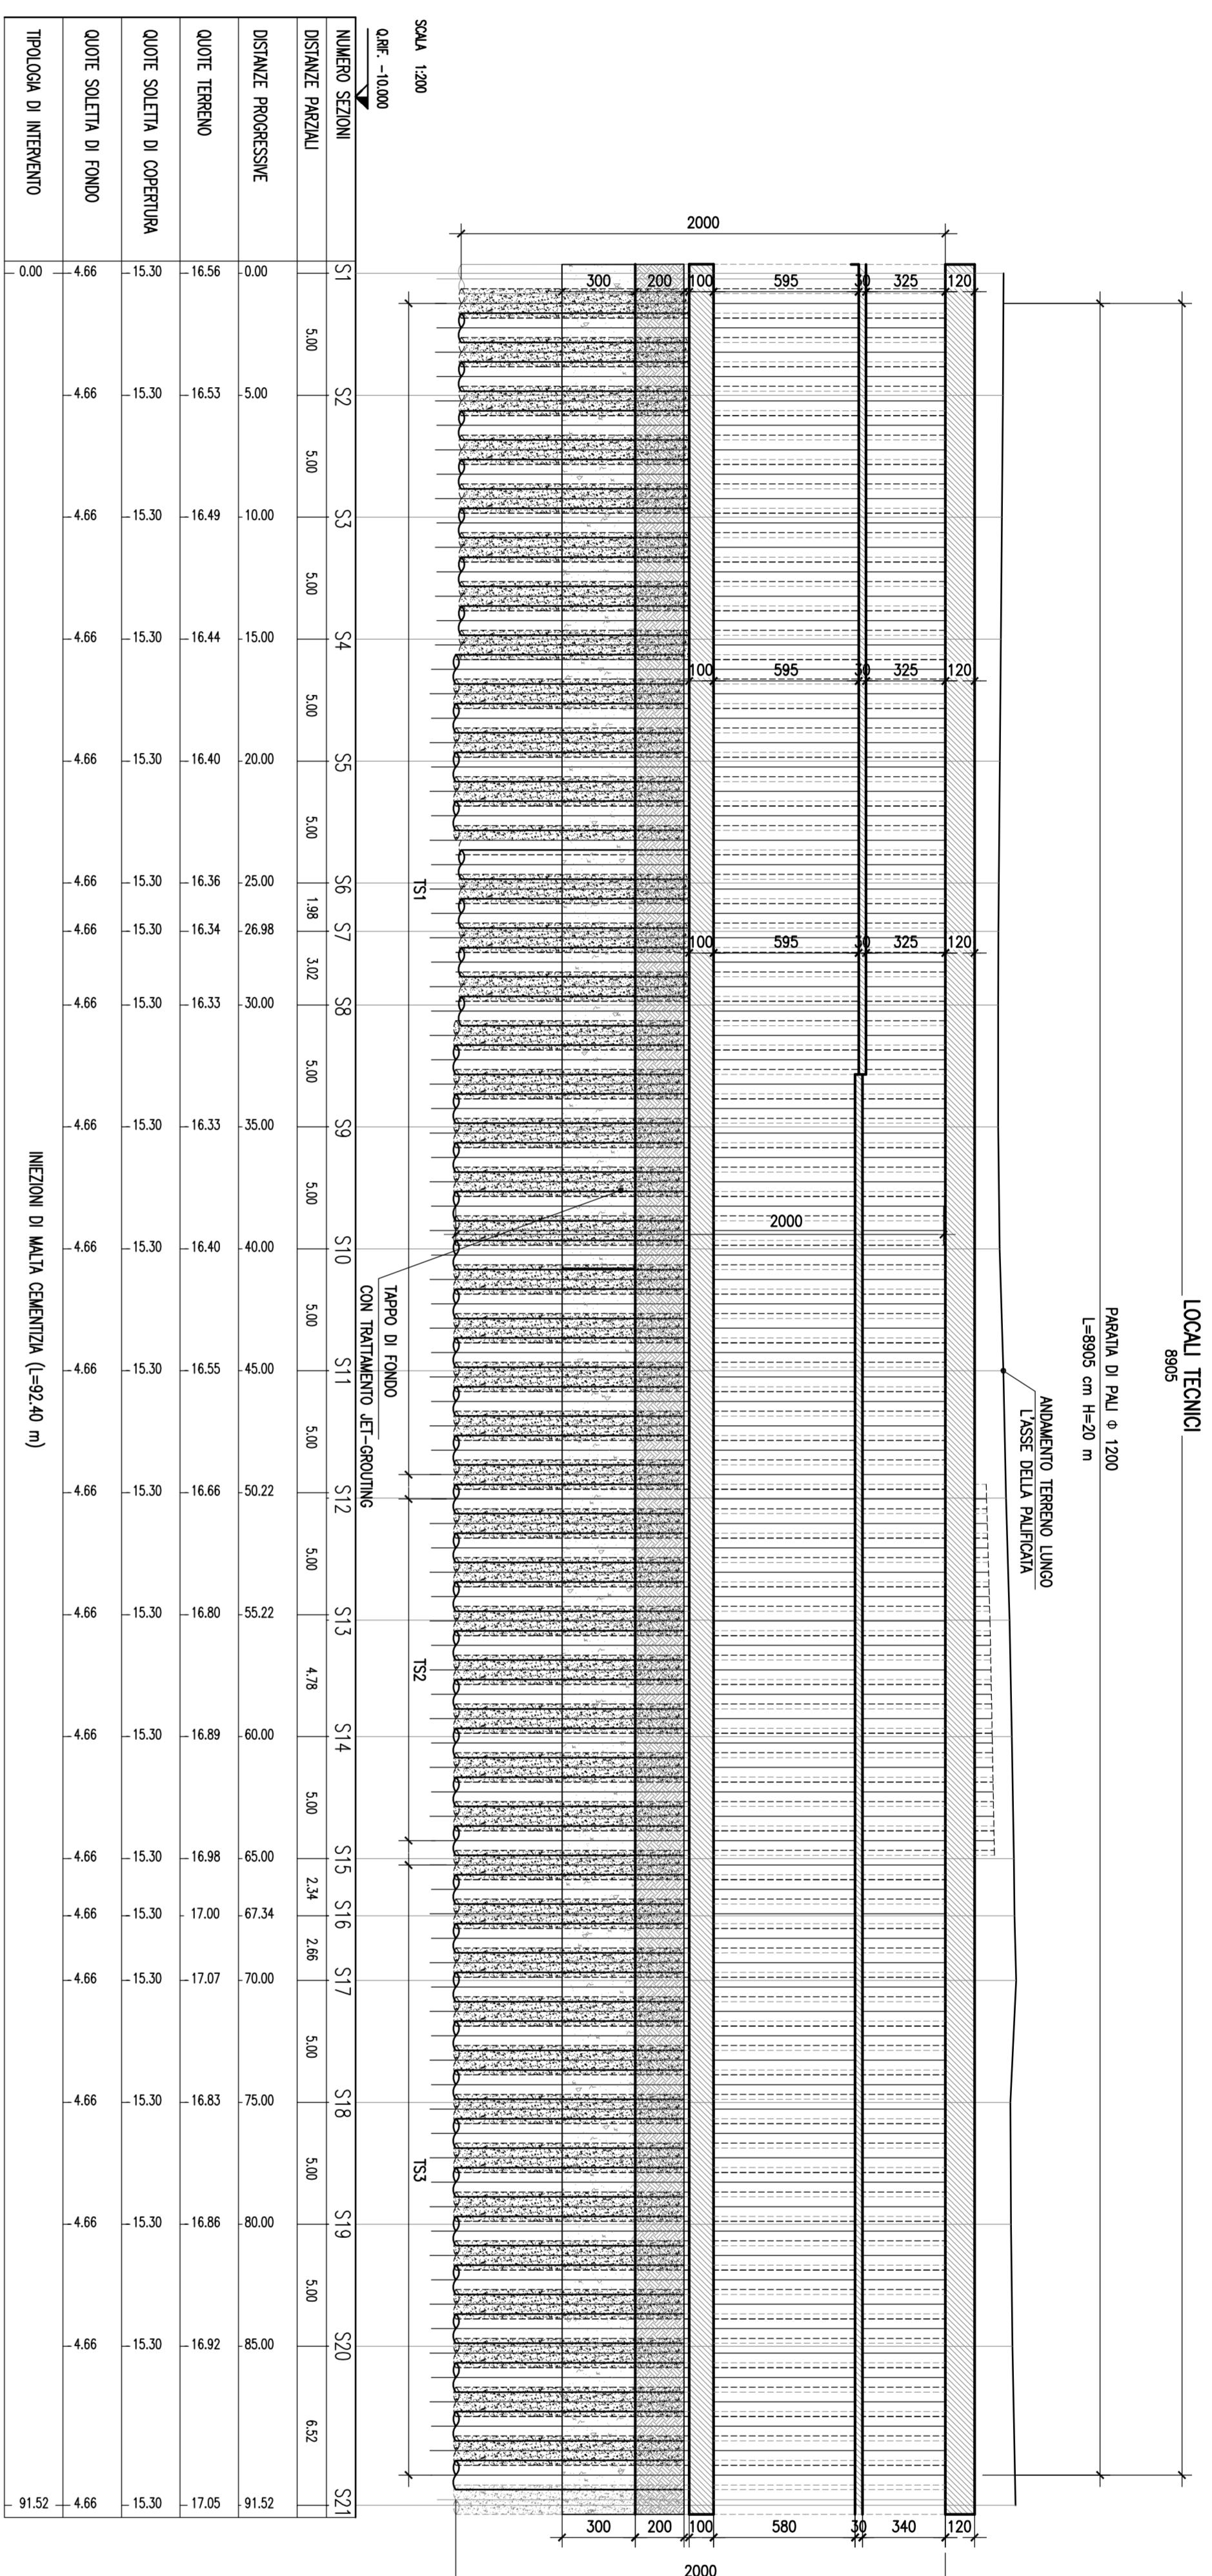


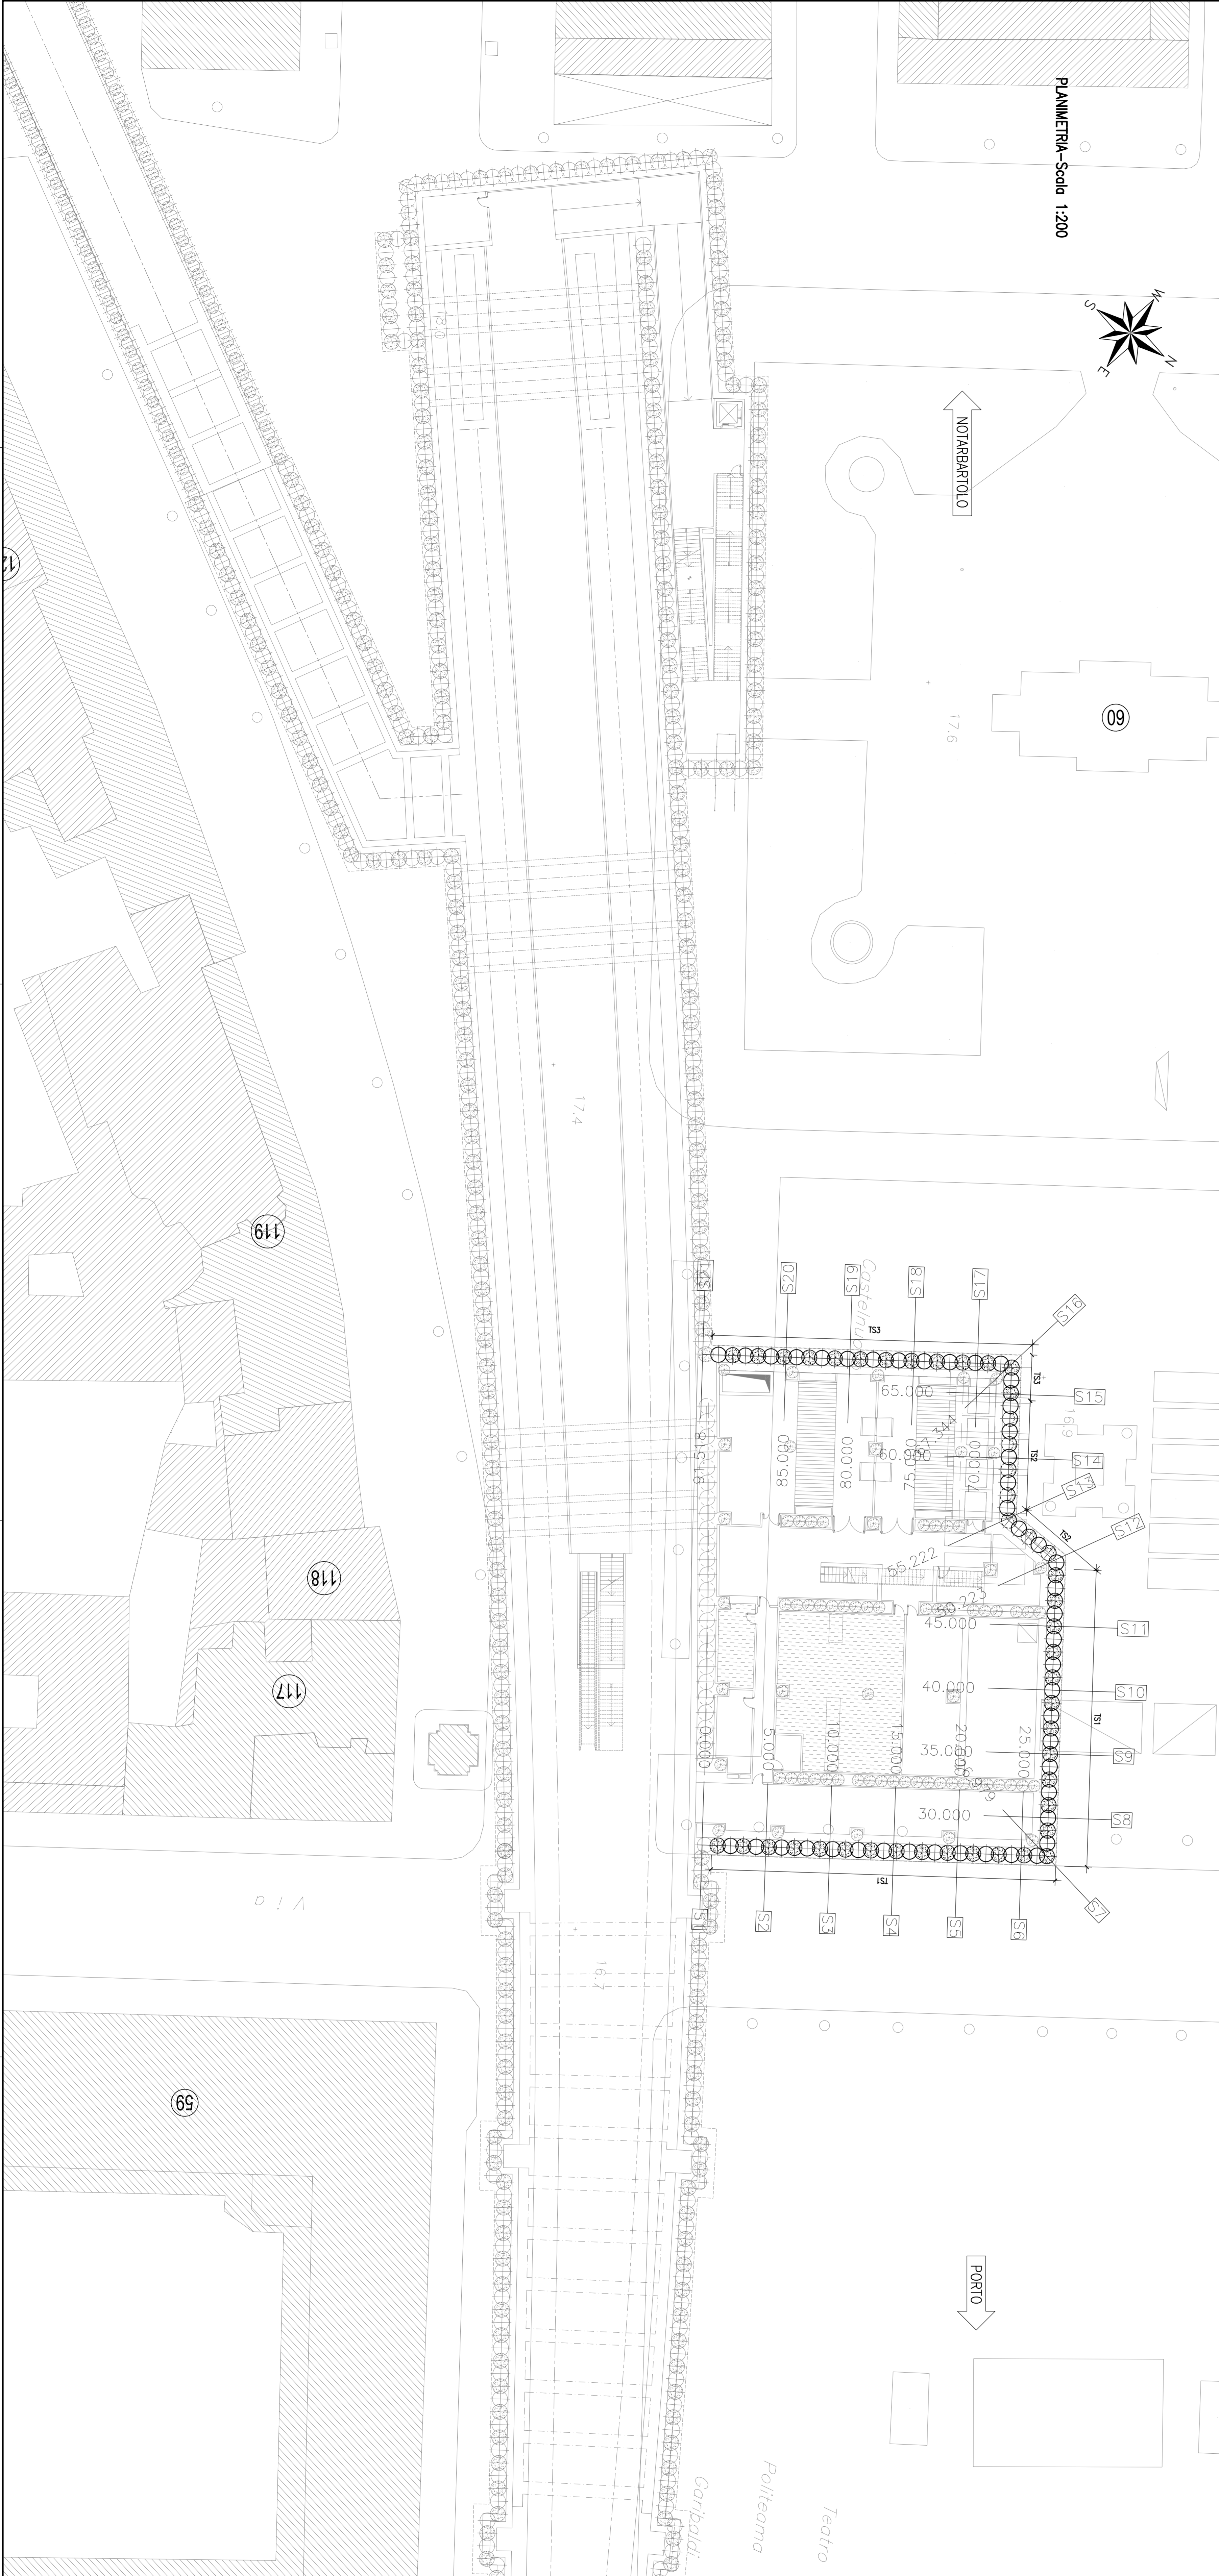


COMUNE DI PALERMO

COMITENTE:

RFI - R.F.I. Ferrovie dello Stato Italiane

DIREZIONE LAVORI:

ITALFERRA

IMPRESA ESECUTRICE:

TECNIS

PROGETTO ESECUTIVO

PRIMO LOTTO FUNZIONALE CHIUSURA DELL'ANELLO FERROVIARIO IN SOTTERRANEO NEL TRATTO DI LINEA TRA LE STAZIONI DI PALERMO NOTTABARTOLO E GIACHERY E PROSEGUIMENTO FINO A POLITEAMA STAZIONE POLITEAMA (GA13)

PLANIMETRIA DI PROGETTO E SVILUPPATA - CORPO LOCALI TECNICI

COMMESSA: LOTTO FASE ENTE TIPOLOGIA OPERAZIONE/OPERA PROGR. REV. SCALA

RS172 01 E ZP P9 GA1300 002 E 1:200

PROGETTAZIONE: ATI (Associazione Temporanea d'Impresa)

PROG. REV. DATA

Rev.	Descrizione	Realizzato	Data	Verificato	Data	Approvato	Data
A	Emissione a seguito variazione tecnica	M. Perrino	01.10.10	E. Pizzolli	01.10.10	S. Esposito	01.10.10
B	Revisione a seguito variazione tecnica	M. Perrino	20.07.11	E. Pizzolli	20.07.11	S. Esposito	20.07.11
C	Revisione a seguito variazione tecnica	M. Perrino	06.03.11	E. Pizzolli	06.03.11	S. Esposito	06.03.11
D	Emissione a seguito variazione tecnica	M. Perrino	11.01.12	E. Pizzolli	11.01.12	S. Esposito	11.01.12

(Gruppo Mandatario)




