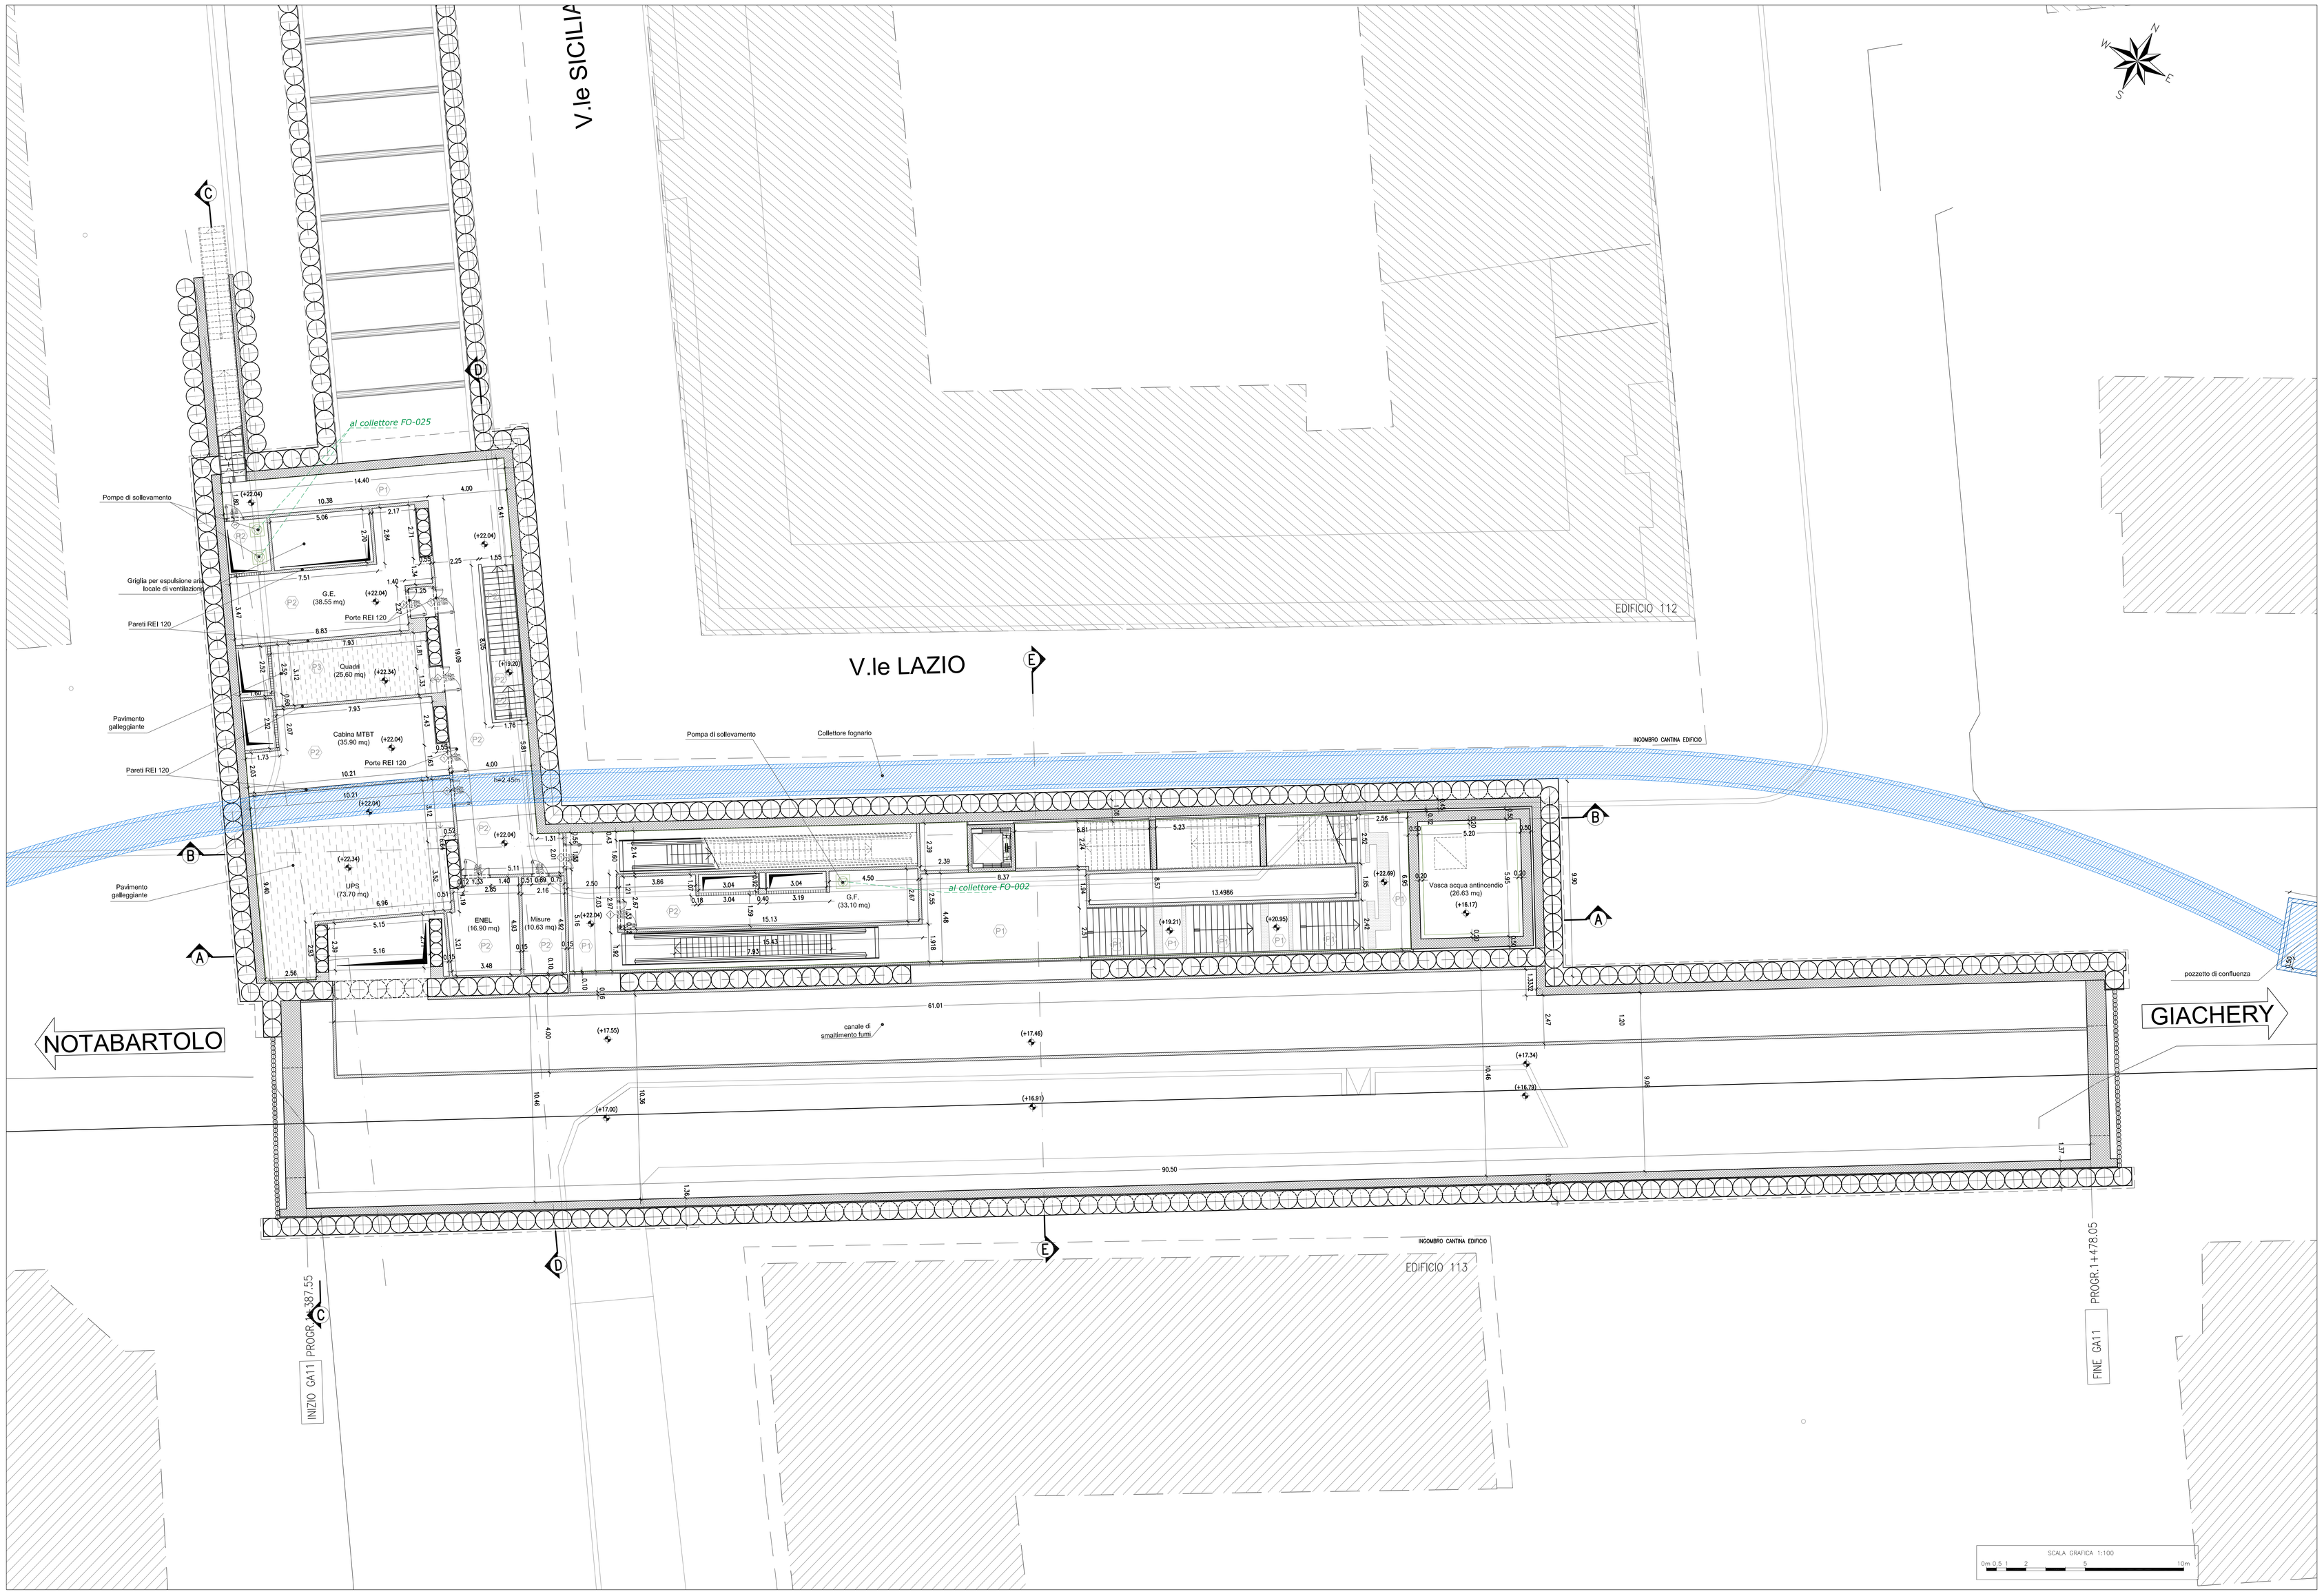

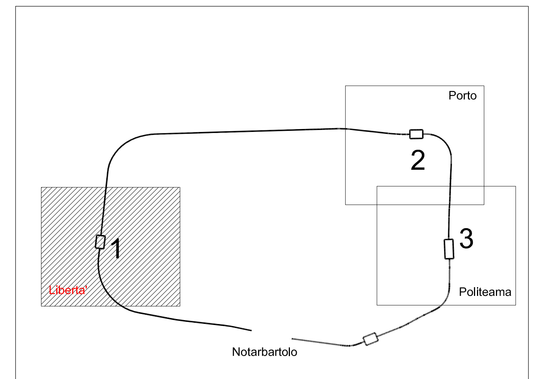

KEY-PLAN

TABELLA MATERIALI

	MATERIALE	CARATTERISTICHE	PRESCRIZIONI PARTICOLARI LOCALIZZAZIONI	TARGA
	CALCESTRUZZO ARMATO GETTATO IN OPERA	Rck = 45 MPa Fck 448 Calcestruzzo strutturale utilizzato per la realizzazione di murature, le superfici che sono parti di ambienti fruibili dal pubblico o dal personale ferroviario, sono rifinite con pitture lavabili o idropitture. BA.MA.A.108.A, intervenuto civile per intervento su paretti contraggetto, compreso ponteggio, sottofondi, rasatura, pulizia, ripresa di fessure, stesura di fondo bianco ecologicamente a base di resine acriliche in emulsione e limitaggio con idropittura a due mani data a pennello o a rullo.	Pali ø70/80, pali ø90/0 Tutte le superfici in calcestruzzo decorrenze, concrete perviste Sovrapposti elementi prefabricati costituenti vetri perimetro Sovrapposti elementi prefabricati costituenti vetri perimetro gestaia di complemento dei solai in prevalente Rampe pedonali permanenti Rampe pedonali permanenti scale, soffi portanti scale o soffi vasca antincendio	BA.CZ.A.301.E Intervento FA.TA.B2E.E Intervento FA.TA.B2E.A Intervento FA.TA.A.B2E.E Intervento FA.TA.A.B2E.E Tirfoog, intervento FA.TA.A.B2E.E Tirfoog, intervento FA.TA.A.B2E.E Tirfoog,