


LAYOUT SOTTOPASSO

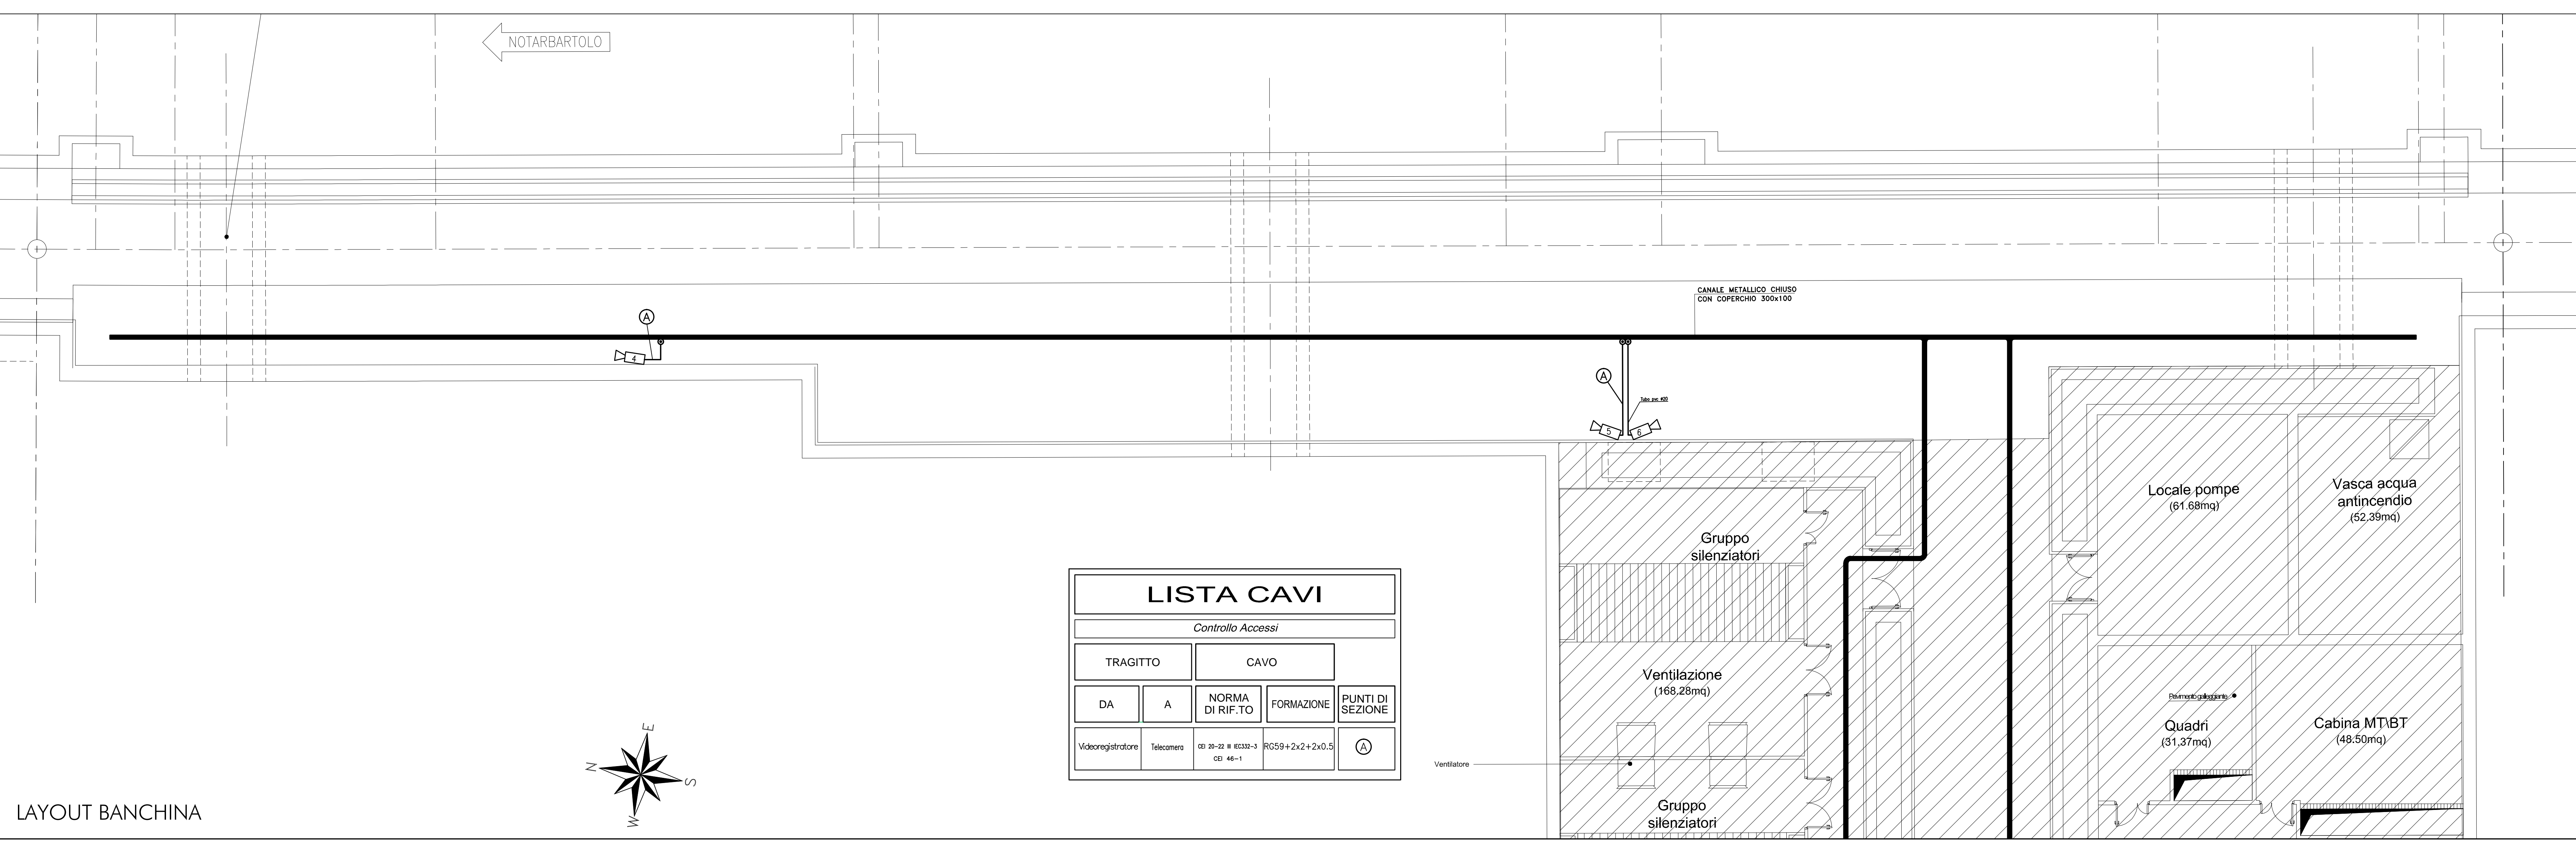

LAYOUT BANCHINA

LISTA CAVI				
Controllo Accessi				
TRAGITTO	CAVO		PUNTI DI SEZIONE	
DA	A	NORMA DI RIF. TO	FORMAZIONE	
Videoregistratore	Telecamera	CEI 20-22 e IEC623-3 CEI 46-1	RG59+2x2+2x0,5	ⓐ

- LEGENDA**
- numerazione progressiva telecamera
 - TELECAMERA CCD 1/3" - 0.4lux - completo di obiettivo vari focale 5-50mm - f/1.2 - Alim. 24 Vcc
 - CENTRALE TVCC
 - CANALE PORTACAVI METALLICA 300x100 CON COPERCHIO
 - CASSETTA DI DERIVAZIONE
 - SPOSTAMENTO IN VERTICALE CONDOTTE PORTACAVI
 - TUBAZIONE IN PVC RIGIDO Ø20

NOTA:
LE CANALE METALLICHE DI DISTRIBUZIONE PRIMARIA ED I CAVIDOTTI SONO COMUNI PER TUTTI GLI IMPIANTI A CORRENTI DEBOLI (SECURITY ; SAFETY)

COMUNE DI PALERMO

COMMITTENTE:

DIREZIONE LAVORI:

IMPRESA ESECUTRICE:

PROGETTO ESECUTIVO
PRIMO LOTTO FUNZIONALE CHIUSURA DELL'ANELLO FERROVIARIO IN SOTTERRANEO NEL TRATTO DI LINEA TRA LE STAZIONI DI PALERMO NOTARBARTOLO E GIACHERY E PROSEGUIMENTO FINO A POLITEAMA

FERMATA PORTO
IMPIANTI SECURITY
IMPIANTO TVCC
PIANO Q.TA BANCHINA

COMMESSA	LOTTO	FASE	ENTE	TIPO DOC.	OPERA/DISCIPLINA	PROGR.	REV.	SCALA
RS72	01	EZZ	PA	FV020X	003	B	1:100	

PROGETTAZIONE: ATI (Associazione Temporanea d'Imprese)

Rev.	Descrizione	Redatto	Data	Verificato	Data	Approvato	Data
A	Emissione	R. Giannattasio	07.09.10	R. Piccirillo	08.09.10	S. Esposito	12.09.10
B	Emesso a seguito istruttoria ITALFERR	R. Giannattasio	19.09.11	R. Piccirillo	19.09.11	S. Esposito	19.09.11