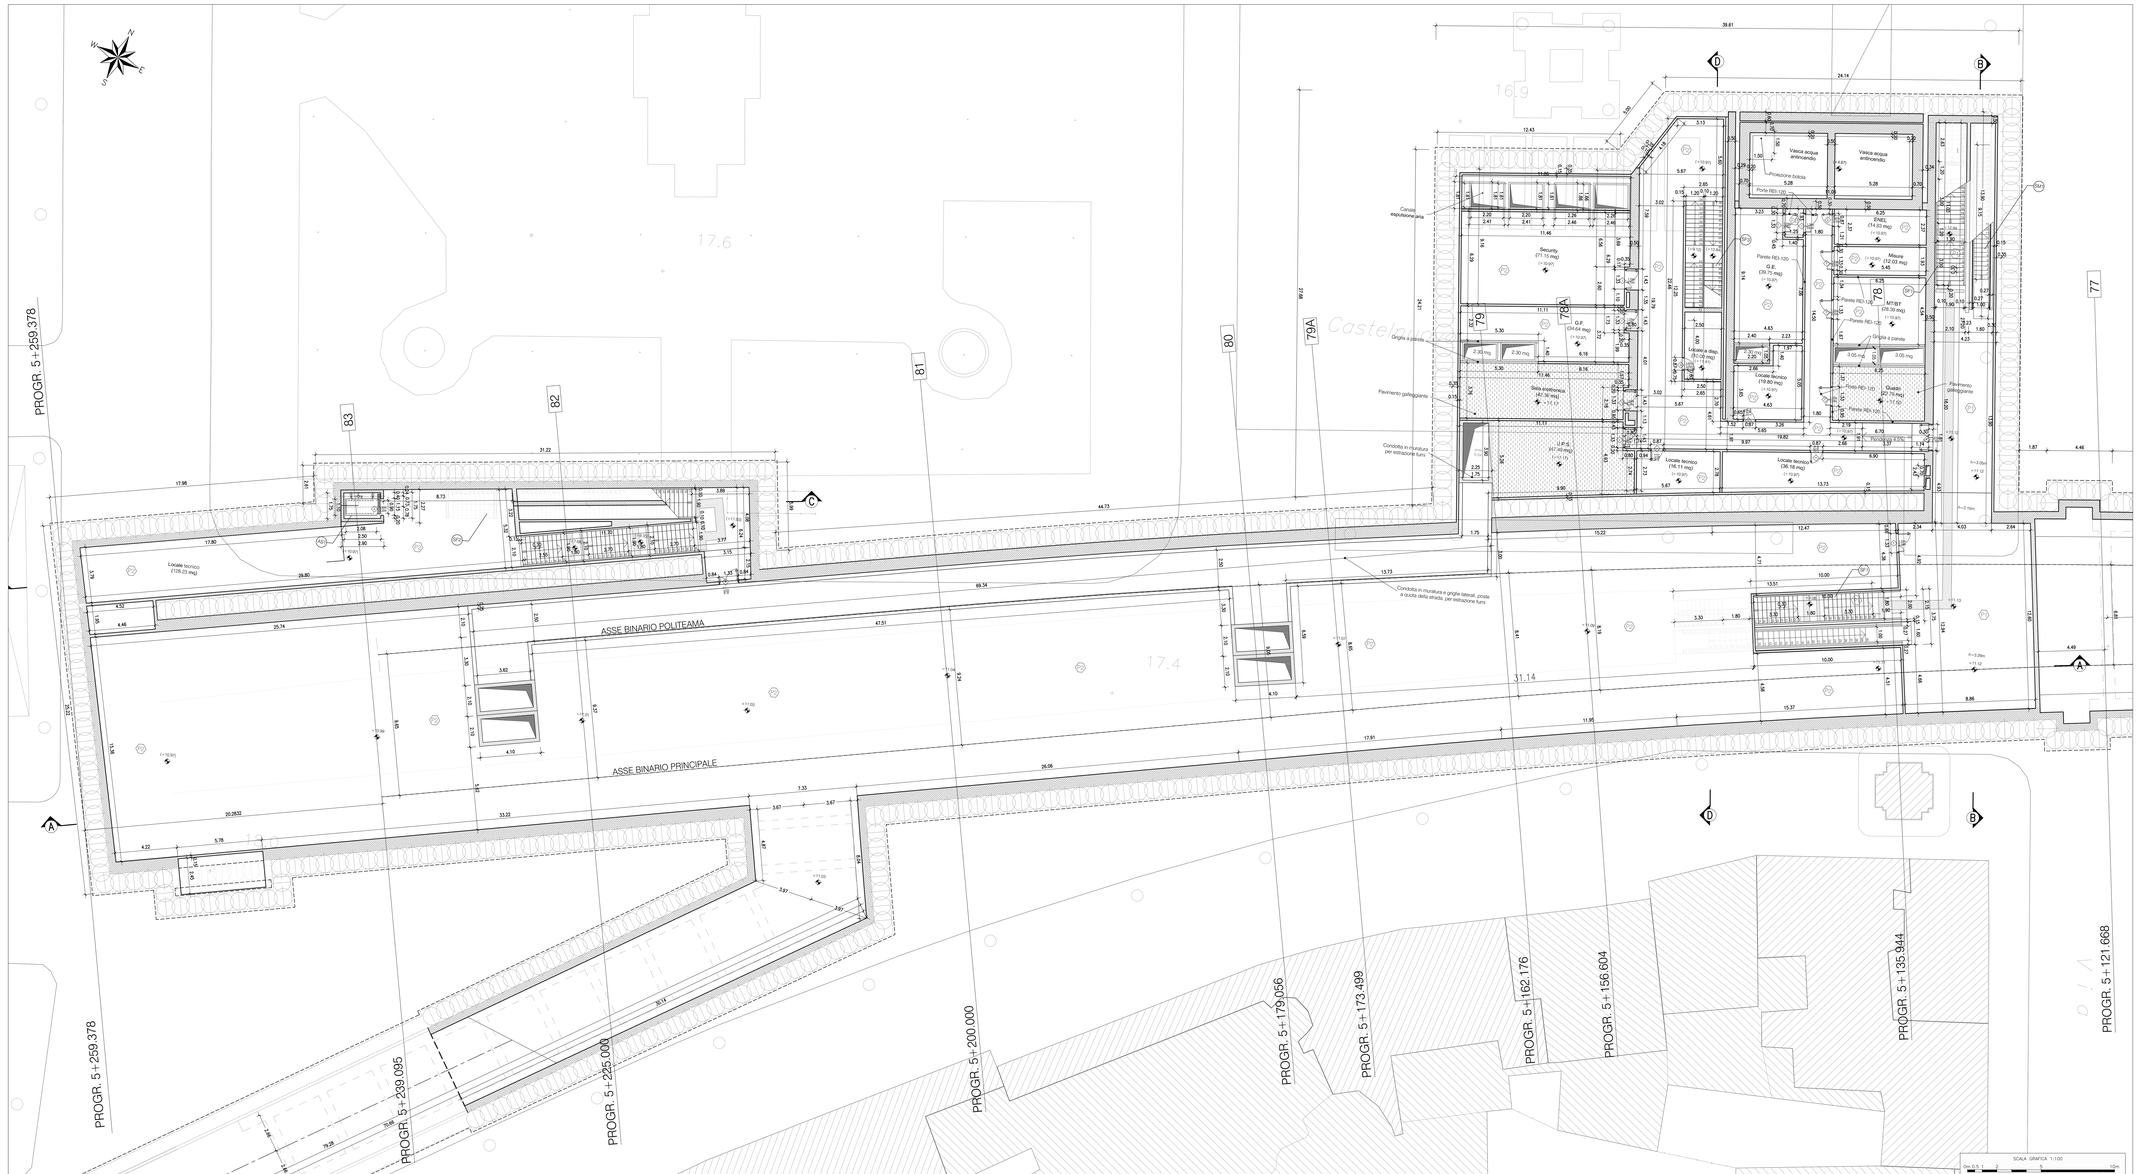
PROGR. 5+259.378
PROGR. 5+239.095
PROGR. 5+225.008
PROGR. 5+200.000
PROGR. 5+179.056
PROGR. 5+173.499
PROGR. 5+162.176
PROGR. 5+156.604
PROGR. 5+135.944
PROGR. 5+121.668
ASSE BINARIO POLITEAMA
ASSE BINARIO PRINCIPALE
Security (71.15 mq)
Vasca acque antincendio
Vasca acque antincendio
Porta REI 120
Canale espulsione aria
Pavimento galleggiante
Condotta in muratura per estrazione fumi
Condotta in muratura a griglie laterali, posta a quota della strada, per estrazione fumi
Griglia a pavimento
Griglia a parete
Pavimento antisdrucciolo
G.F. (34.64 mq)
U.P.S. (41.25 mq)
